
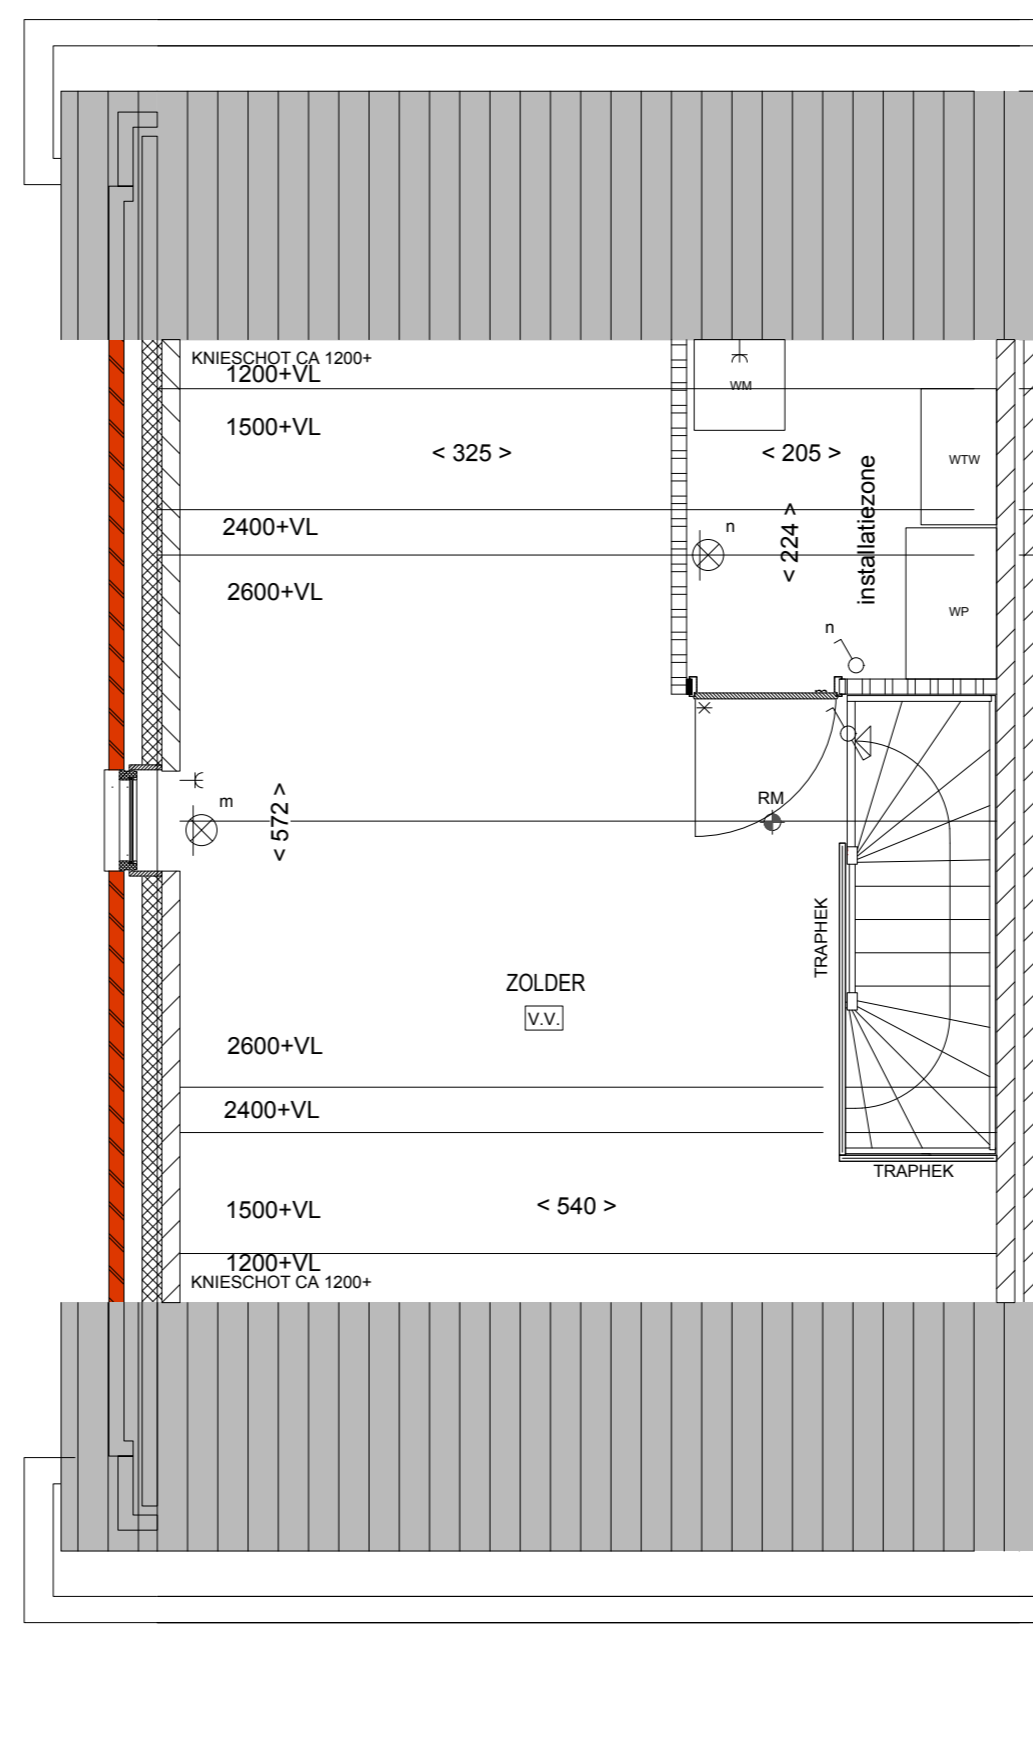
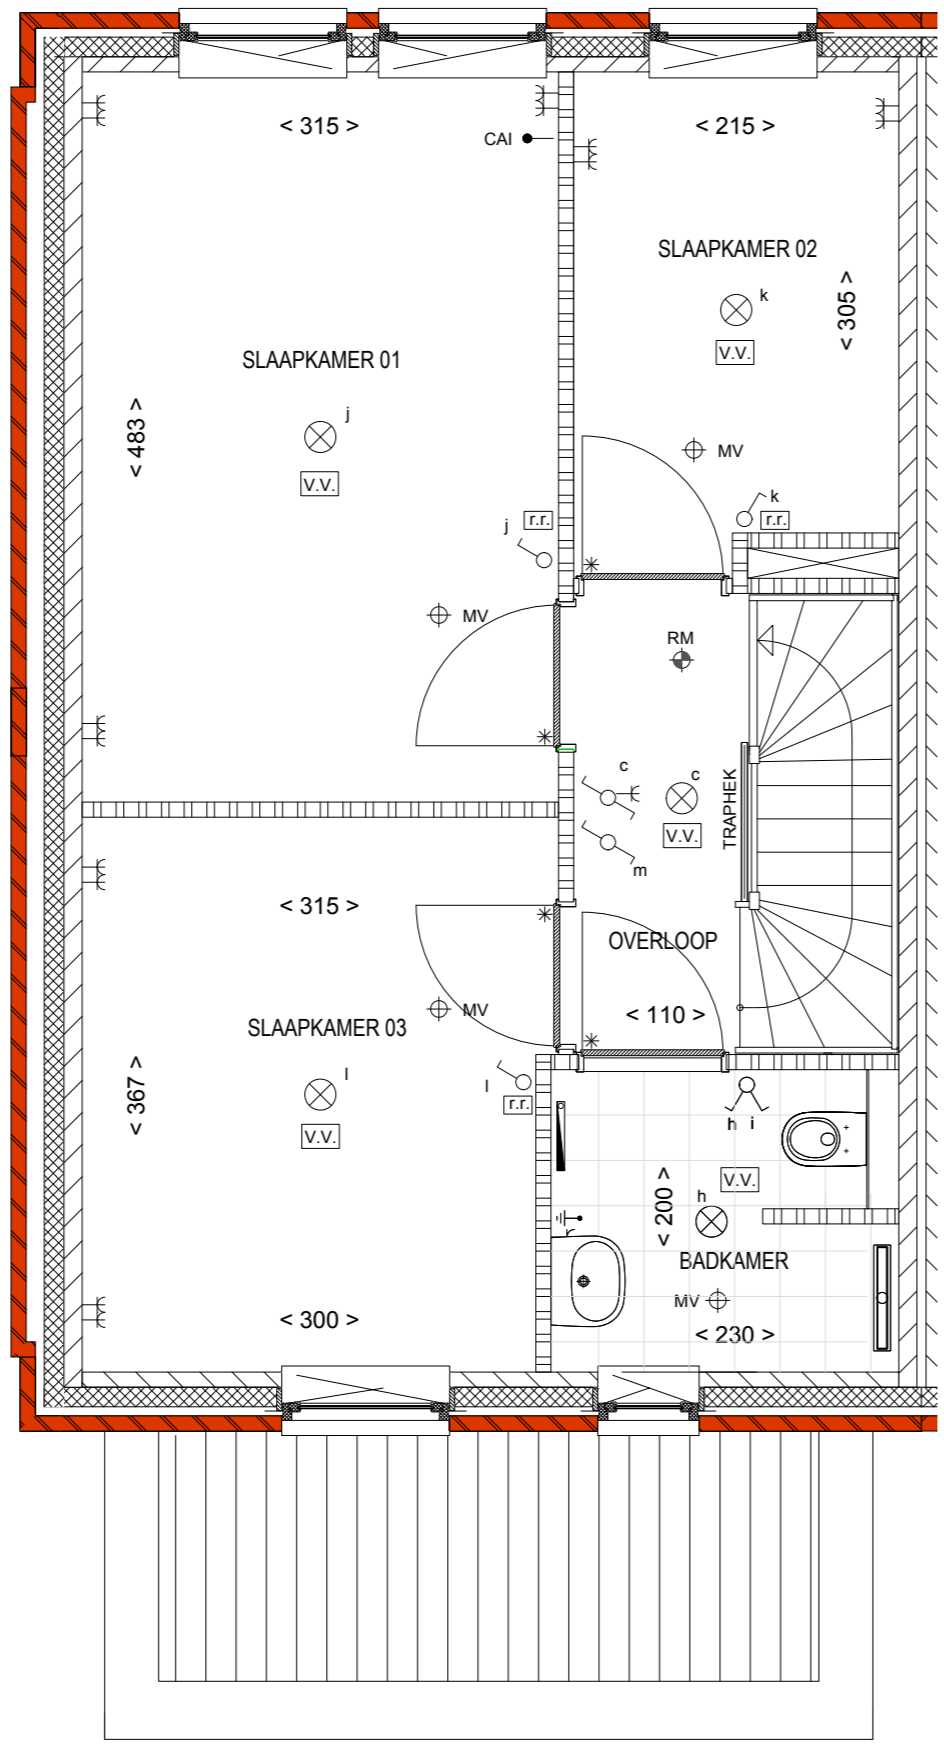


BOUWKUNDIG RENVOOI		RENOOI INSTALLATIES	
	SAKSTEEN METSELWERK		WANDLICHTPUNT AANSLUITING
	KALKZANDSTEEN		FLAFLONDLICHTPUNT AANSLUITING
	LICHTE SCHIEDINGSWAND		WANDLICHTPUNT AANSLUITING
	SPOUWISOLATE		ENKELPOLIGE SCHAKELAAR
	BOUWKUNDIGE DOUCHEWAND 210+VL		WISSELSCHAKELAAR
	DOUCHESCHERM 180+VL		ENKELE WANDCONTACTDOOS
	VLOER-/WANDTEGELS (ARCERING)		DUBBELE WANDCONTACTDOOS
	OPSTELPLAATS WASDROGER		DUBBELE WANDCONTACTDOOS OPBouw
	OPSTELPLAATS WASHACHINE		BIEDENING MECHANISCHE VENTILATIE
	OPSTELRUimte TECHNIK		THERMOSTAAT
	SCHUIVENDE DEEL BUITENSCHUIFPUI		TELEFOON
	SCHUIVENDE DEEL SCHUIFDEUR		AANSLUITPUNT BEDRAAD T.B.V. CAI
	VENTILATIE		AANSLUITPUNT BEDRAAD T.B.V. CAI
			RADIATOR
			DOUCHEGOOT
			VERDELER VLOERWARM EXCL. OMKASTING
			RUMTE REGEELING
			VLOERWARMING
			GEVELRAAM MET SCHROEFDEKSEL

MOGELIJKHEID DAKOPTIES AFSTEMMEN MET PV PANELEN  
 IN BASIS WORDEN ER GEEN PV-PANELEN AANGEBRACHT  
 EEA IS AFHANKELIJK VAN EPc EN IS INDICATIEF  
 ALLE KLEUREN VLGS TECHNISCHE OMSCHRIJVING

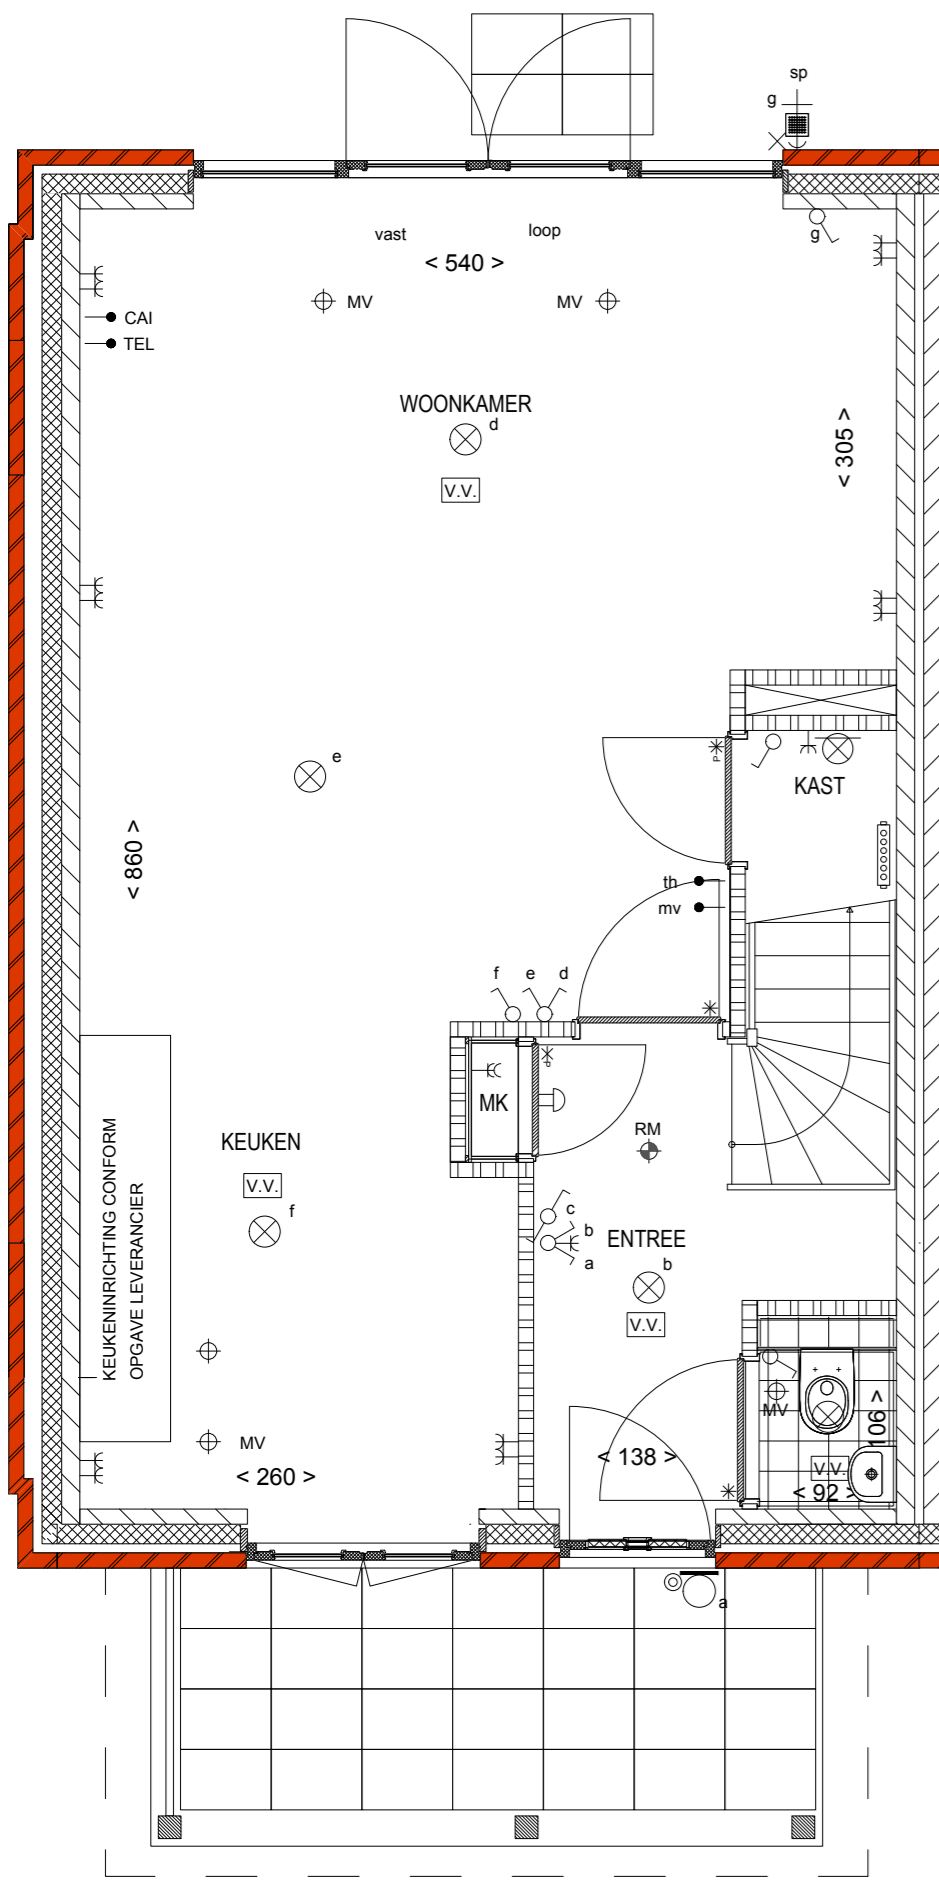

**WILLEMSBUITEN TILBURG Fase 5B**

TYPE: KA6 - BNR: 275

DATUM  
 25-11-2019  
 TEKENING  
 VK-KA6

BEGANE GROND  
 TYPE KA6  
 BNR. 275

1e VERDIEPING  
 TYPE KA6  
 BNR. 275

2e VERDIEPING  
 TYPE KA6  
 BNR. 275