



BEGANE GROND
TYPE A2
BNR. 280-289-306

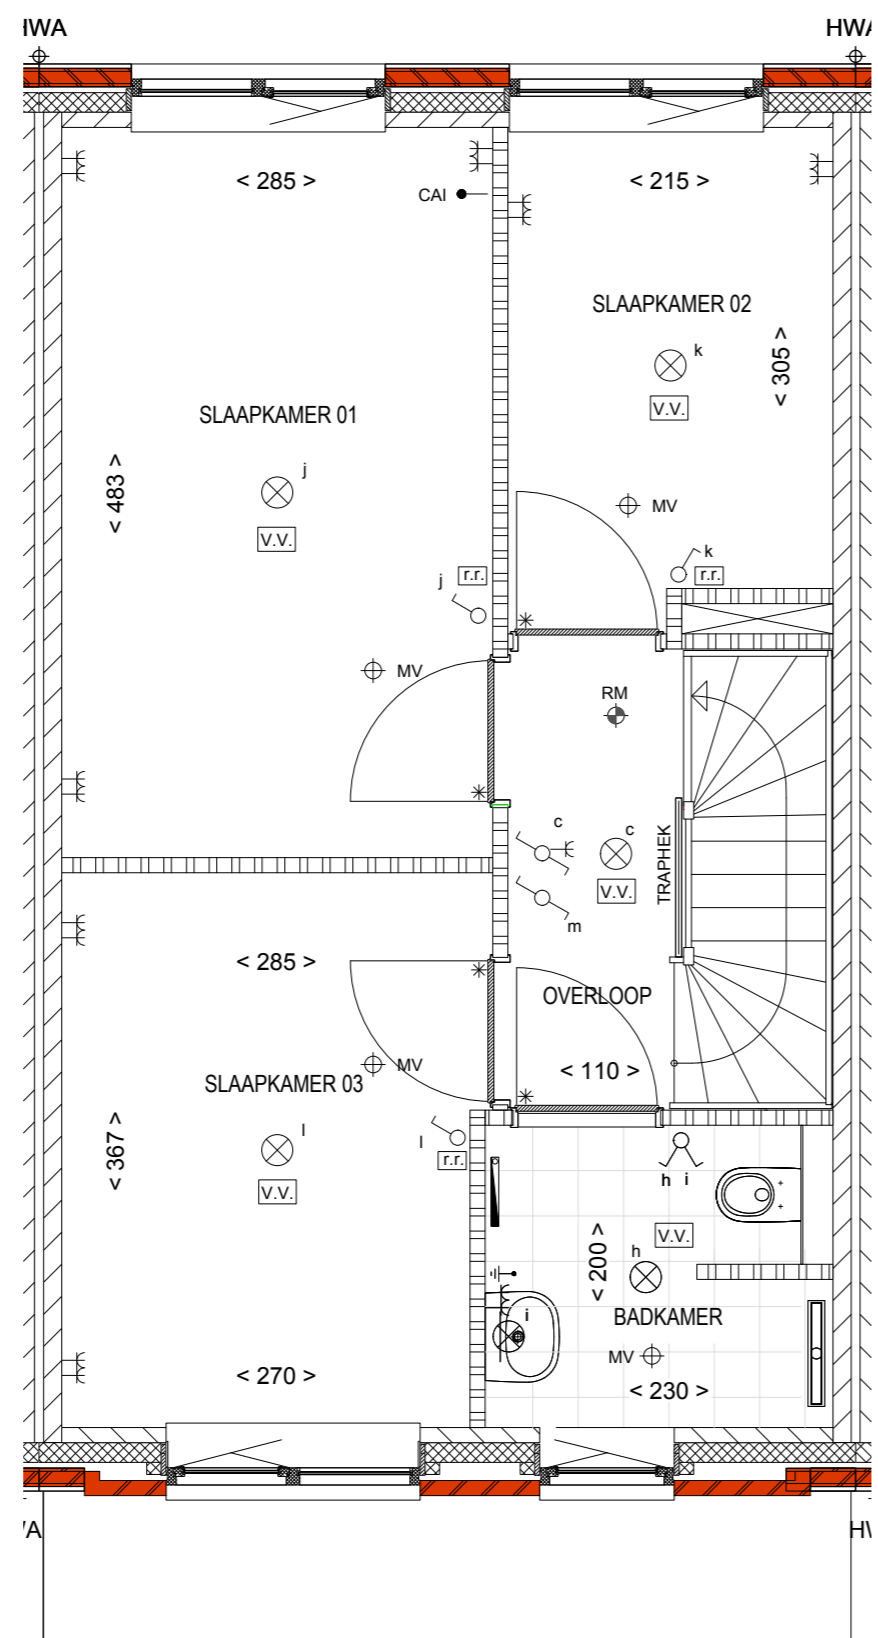

1e VERDIEPING
TYPE A2
BNR. 280-289-306

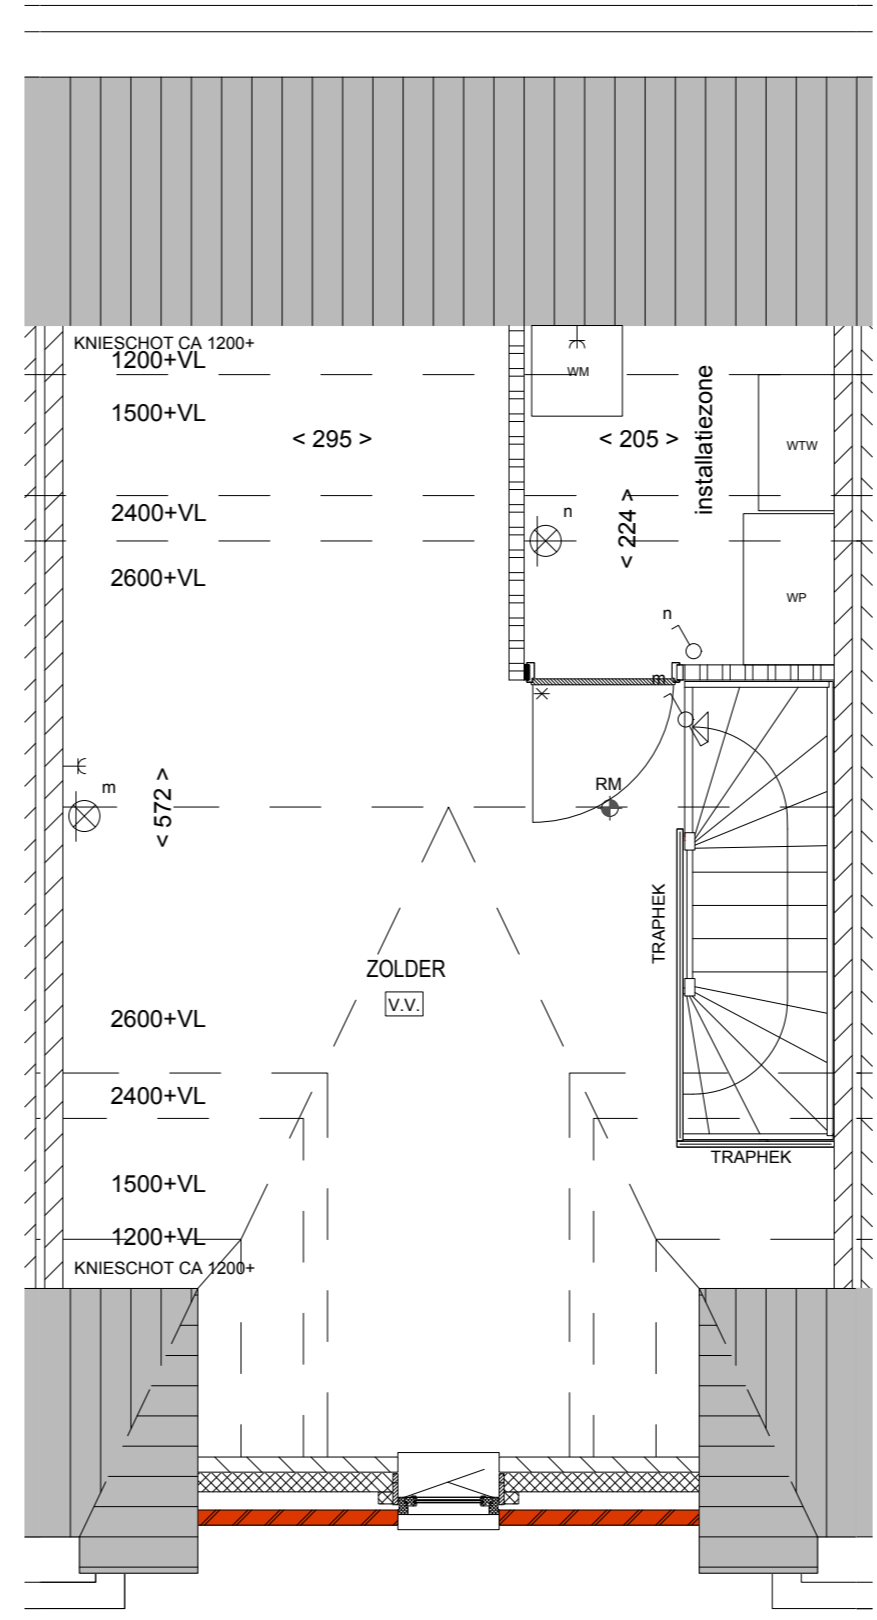


2e VERDIEPING
TYPE A2
BNR. 280-289-306

BOUWKUNDIG RENVOOI		RENVOOI INSTALLATIES	
	SAKSTEEN METSELWERK		WANDLICHTPUNT AANSLUITING
	KALKZANDSTENEN		PLAFONDLICHTPUNT AANSLUITING
	LICHTE SCHEIDINGSWAND		WANDLICHTPUNT AANSLUITING
	SPOLWOLSLATE		WANDLICHTPUNT BIJUTEN
	BOUWKUNDIGE DOUCHEWAND 210-VL		ENKELPOLIGE SCHAKELAAR
	DOUCHEWAND 180-VL		WISSELSCHAKELAAR
	VLOER-/WANDTEGELS (ARCERING)		ENKELE WANDCONTACTDOOS
	OPSTELPLAATS WASDROGER		DOUBBELE WANDCONTACTDOOS
	OPSTELPLAATS WASHMACHINE		DOUBBELE WANDCONTACTDOOS OPBouw
	OPSTELRUIMTE TECHNIK		MECHANISCHE VENTILATIE
	SCHUIVENDE DEEL BUITENSCHUIFPUI		THERMOSTAAT
	SCHUIVENDE DEEL SCHUIFDEUR		ANSLUITPUNT BEDRAAD T.B.V. TELEFOON
	VENTILATIE		ANSLUITPUNT BEDRAAD T.B.V. CAI
			SCHIEL
			BELOERKOPER
			ROOMVELDER
			RADIATOR
			DOUCHEGOOT
			VERDELER VLOERWARM EXCL. OMKASTING
			RUMTE REGELING
			VLOERWARMING
			GEVELRANEN MET SCHROEFJUIZE

0 0.5 1 1.5 2 2.5 M

MOGELIJKHEID DAKOPTIES AFSTEMMEN MET PV PANELEN
IN BASIS WORDEN ER GEEN PV-PANELEN AANGEBRACHT
EEA IS AFHANKELIJK VAN EPC EIS EN IS INDICATIEF
ALLE KLEUREN VLGS TECHNISCHE OMSCHRIJVING

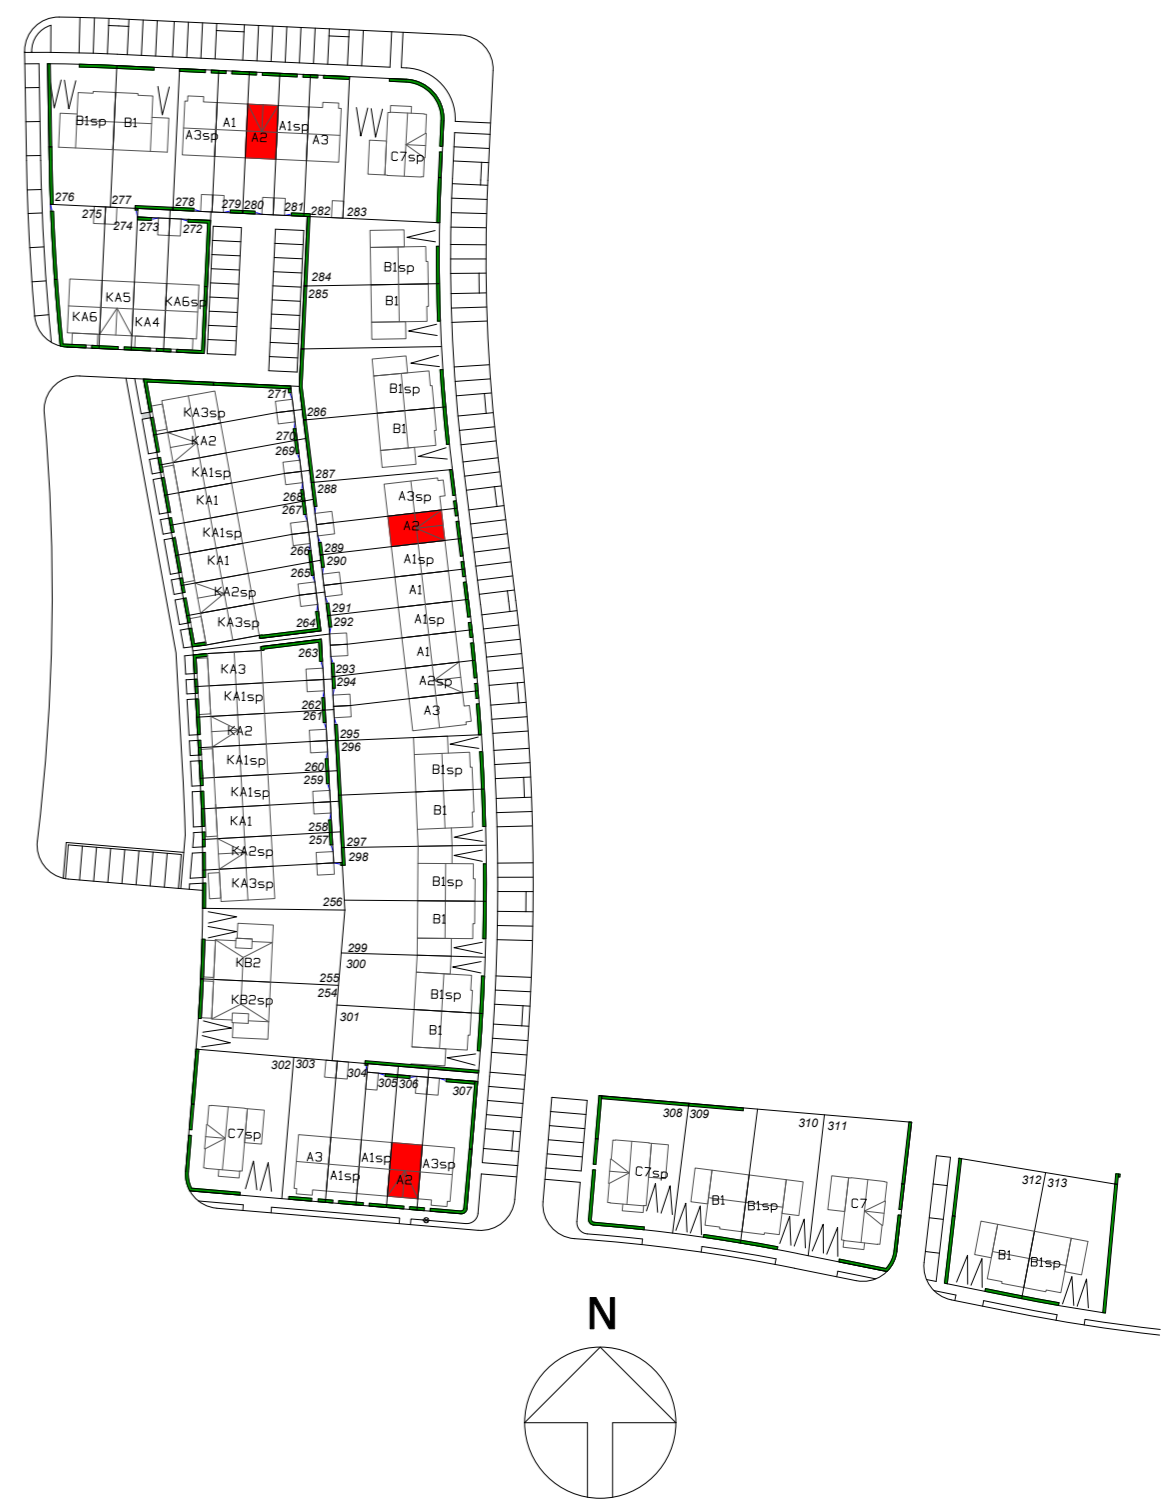

WILLEMSBUITEN TILBURG Fase 5B

TYPE: A2 - BNR: 280-289-306

DATUM
25-11-2019
TEKENING
VK-A2