



DOORSNEDE  
Type KA (nokhoogte 10.726m+P)

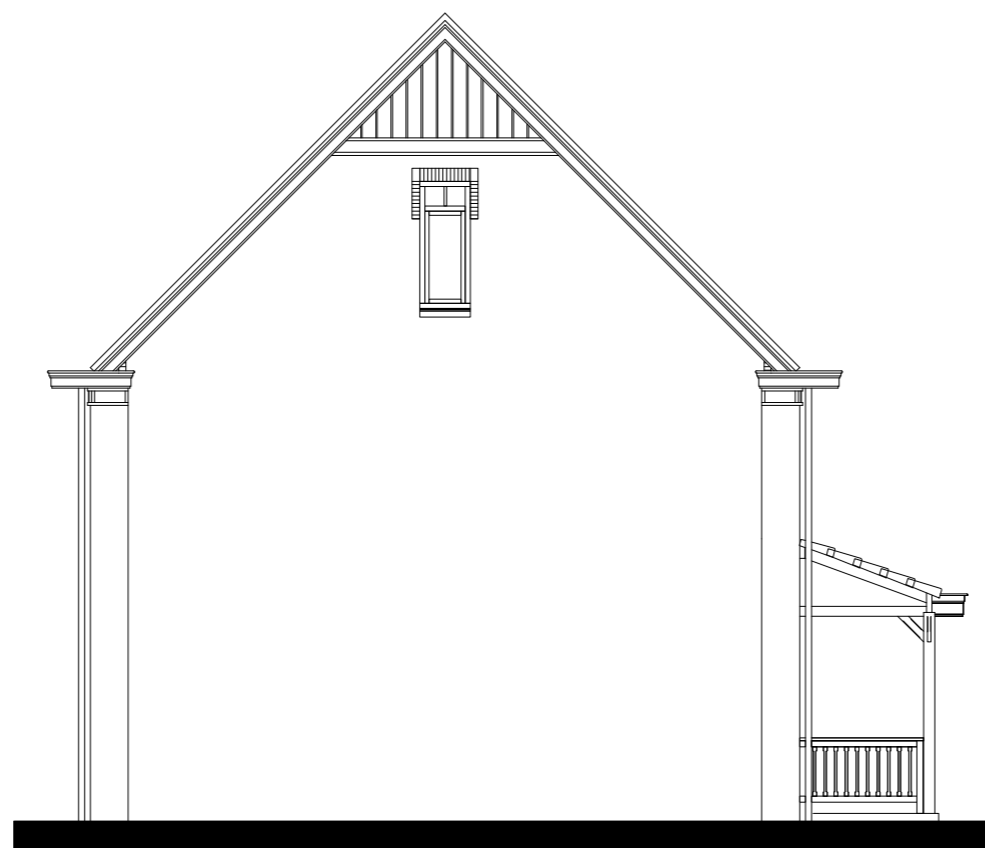


LINKER ZIJGEVEL  
TYPE KA3sp variant  
BNR. 271

BOUWKUNDIG RENVOOI		RENVOOI INSTALLATIES	
	BAKSTEEN METSELWERK		WANDLICHTPUNT AANSLUITING
	KALKZANDSTEEN		PLAFONDLICHTPUNT AANSLUITING
	LICHTE SCHEIDINGSWAND		WANDLICHTPUNT AANSLUITING
	LICHTE SCHEIDINGSWAND		WANDLICHTPUNT BIJEN
	SPOUWISOLATIE		ENKELPOLIGE SCHAKELAAR
	BOUWKUNDIGE DOUCHEWAND 210-VL		WISSELSCHAKELAAR
	DOUCHESCHEERM 190-VL		ENKELE WANDCONTACTDOOS
	V.L.D.E.R. - WANDTEGELS (ARCERNG)		DUBBELE WANDCONTACTDOOS
	OPSTELPLAATS WASHROEGER		DUBBELE WANDCONTACTDOOS OPBOUW
	OPSTELPLAATS WASHMACHINE		BIEDENING MECHANISCHE VENTILATIE
	OPSTELRUIMTE TECHNIEK		THERMOSTAAT
	SCHUIVENDE DEEL BUTENSCHUFPUI		AANSLUITPUNT BEDRAAD T.B.V. TELEFOON
	SCHUIVENDE DEEL SCHUJFDEUR		AANSLUITPUNT BEDRAAD T.B.V. CAI
	VENTILATIE		SCHIEL
			BELODRUKKER
			ROOKMELDER
			RADIATOR
			DOUCHEGOOT
			VERDELER VLOERVERWARM. EXCL. OMKASTING
			RUMTE REGELING
			VLOERVERWARMING
			GEVELKRAAN MET SCHROEFPUTJE


MOGELIJKHEID DAKOPTIES AFSTEMMEN MET PV PANELEN  
IN BASIS WORDEN ER GEEN PV-PANELEN AANGEBRACHT  
EEA IS AFHANKELIJK VAN EPD EIS EN IS INDICATIEF  
ALLE KLEUREN VLGS TECHNISCHE OMSCHRIJVING

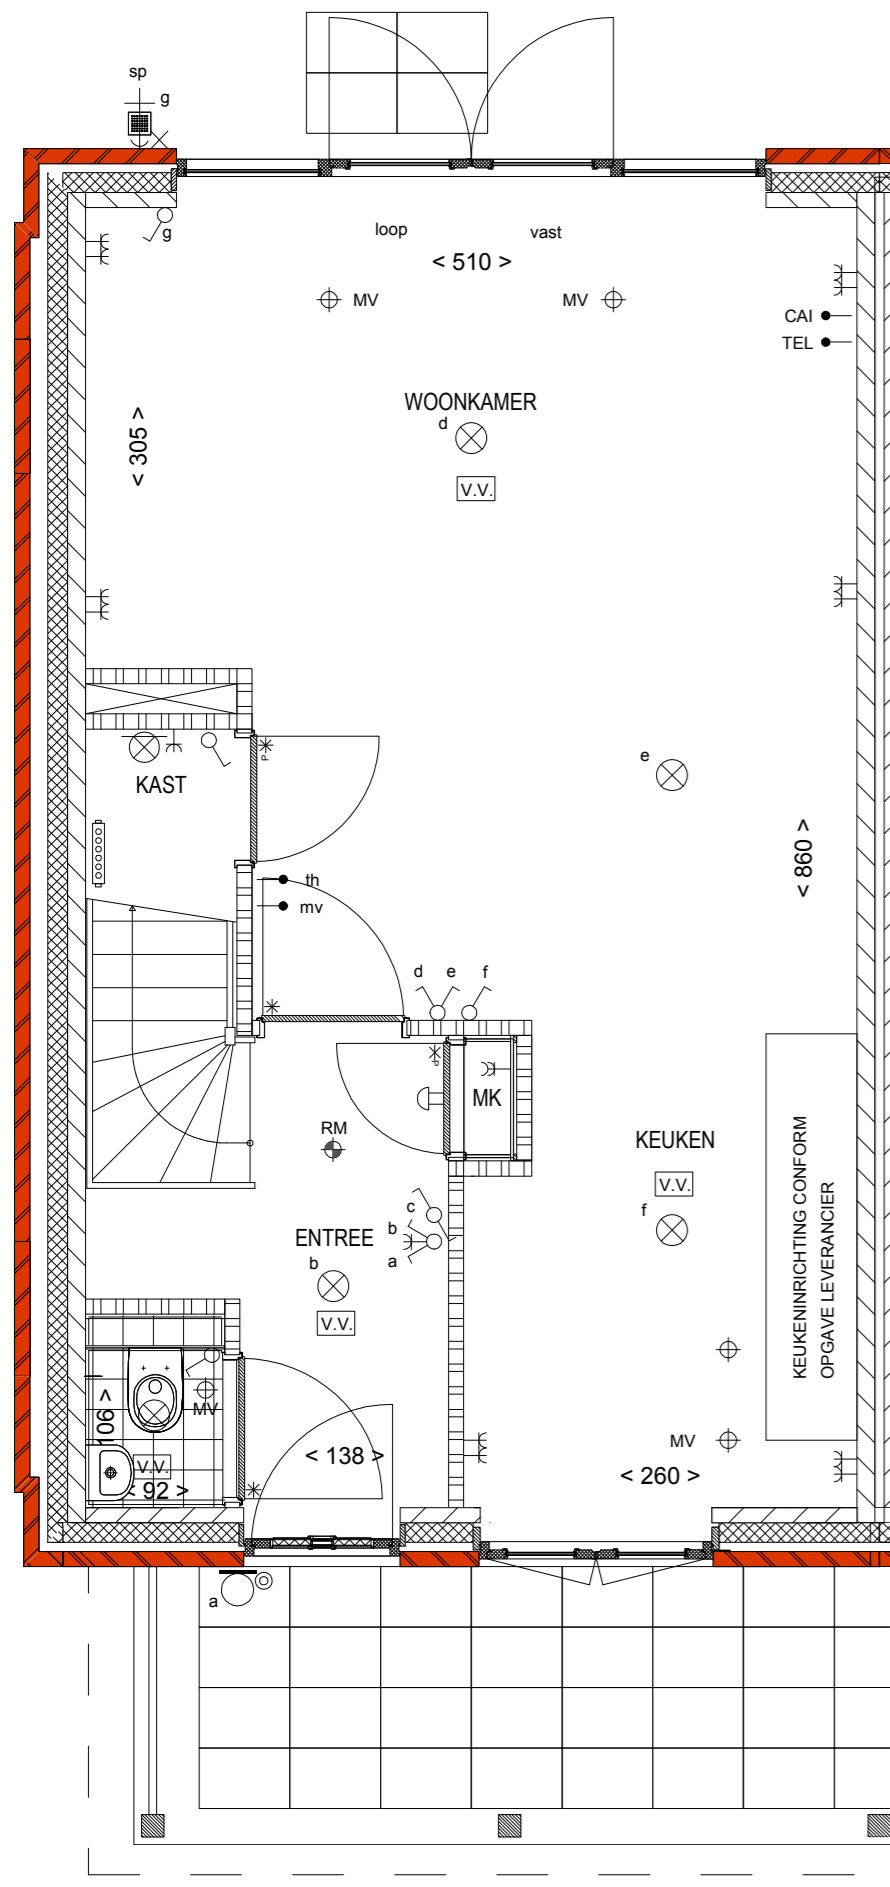


BEGANE GROND  
TYPE KA3sp variant  
BNR. 271

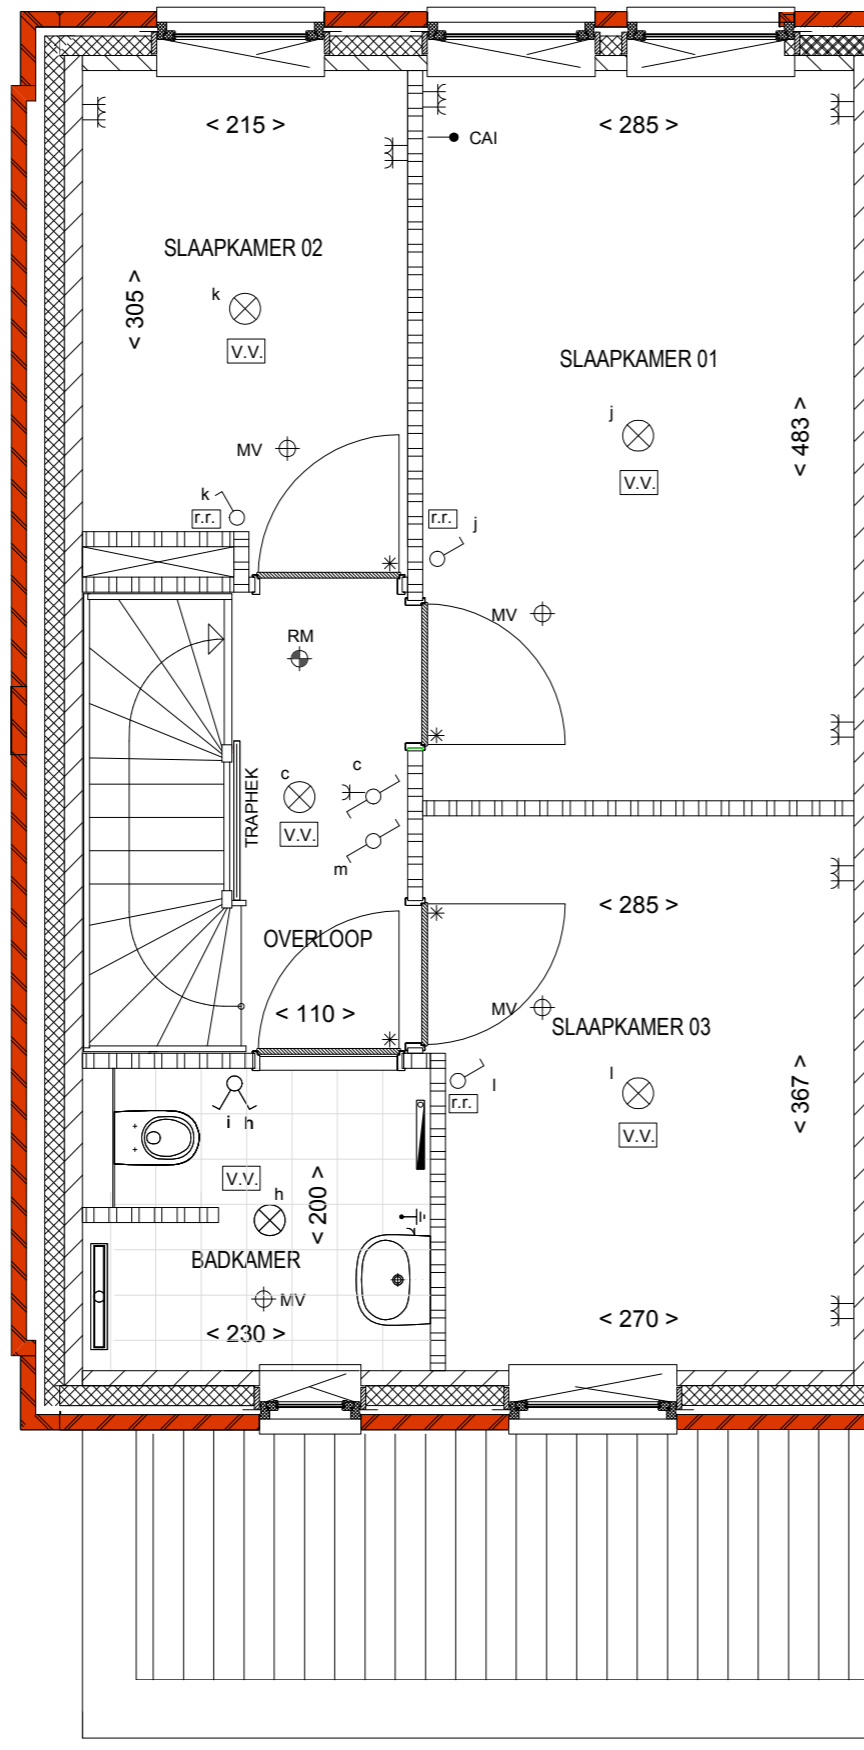

1e VERDIEPING  
TYPE KA3sp variant  
BNR. 271

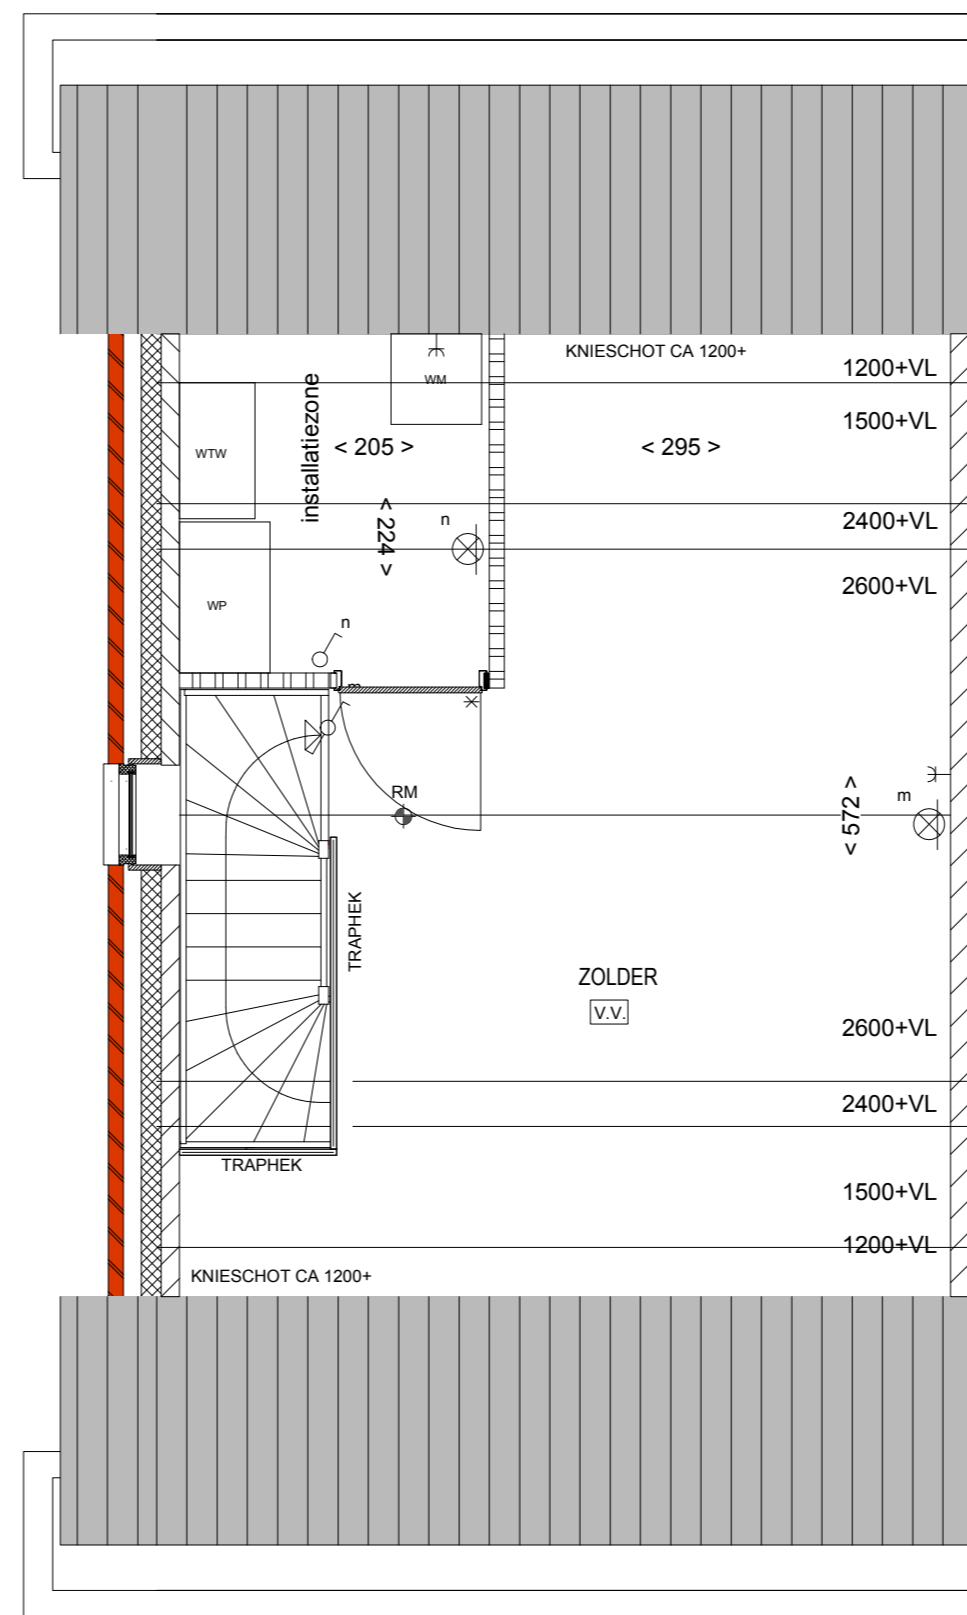

2e VERDIEPING  
TYPE KA3sp variant  
BNR. 271

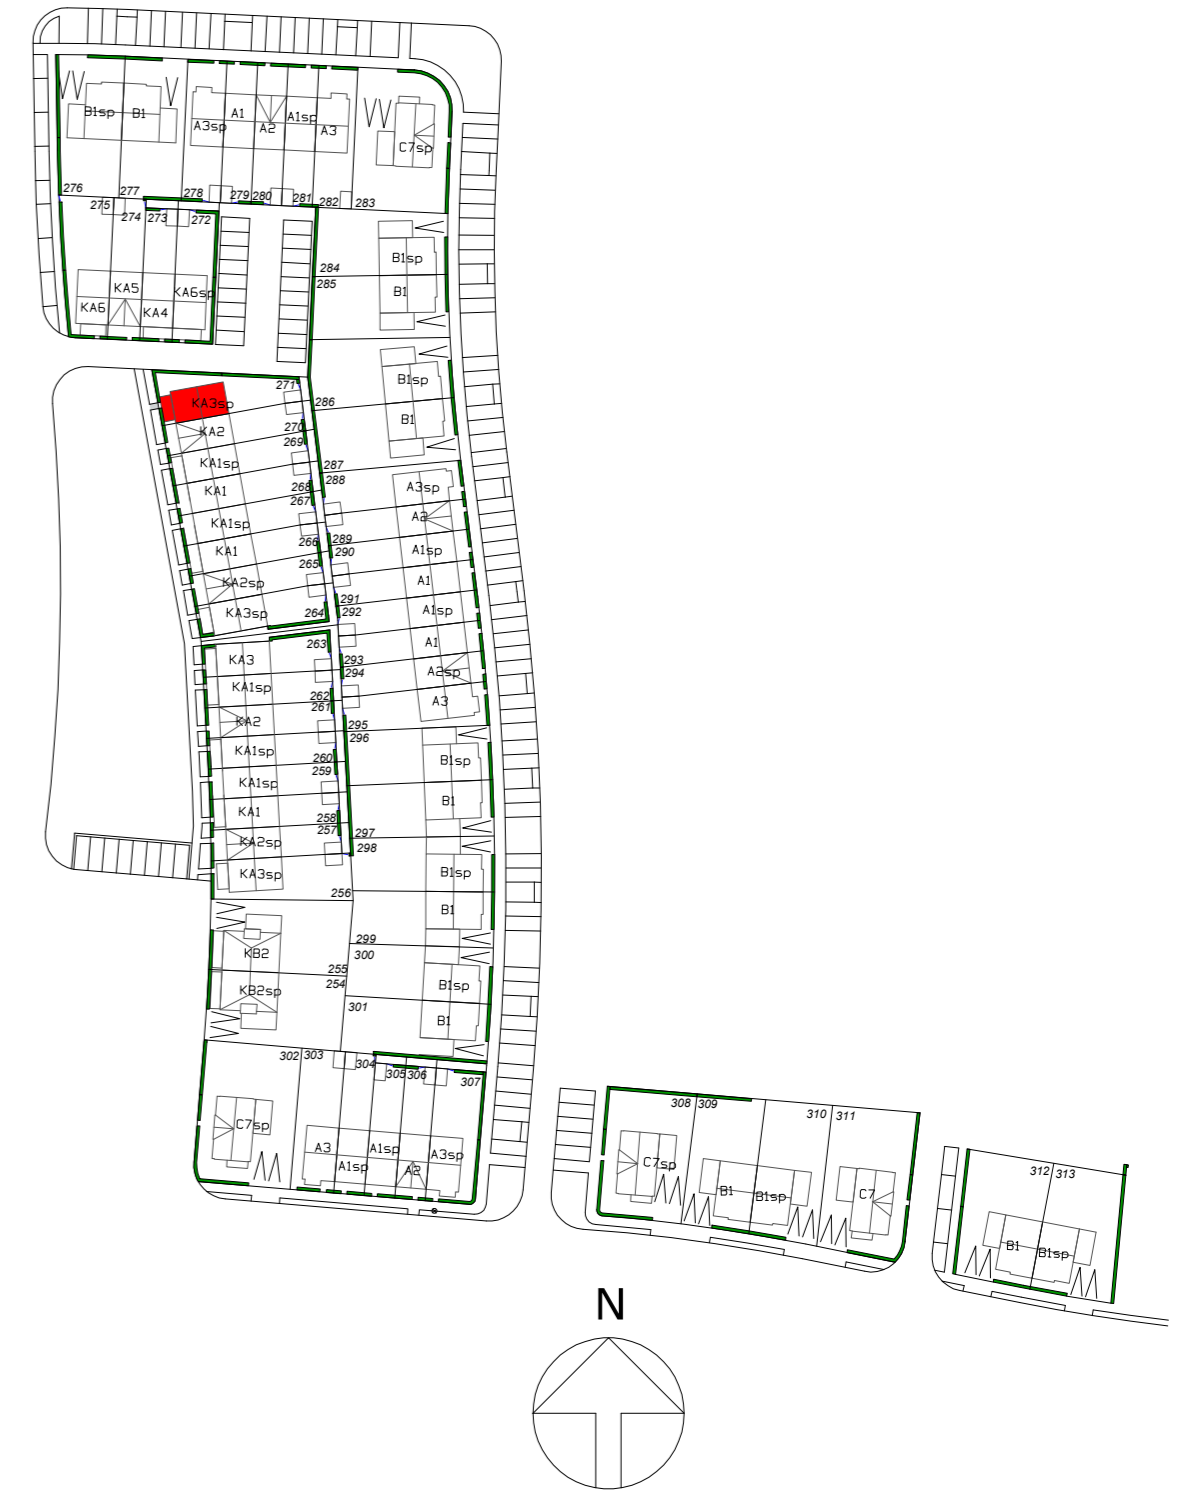

WILLEMSBUITEN TILBURG Fase 5B

TYPE: KA3sp variant - BNR: 271

DATUM  
25-11-2019  
TEKENING  
VK-KA3sp variant