



doorsnede  
Schaal: 1 : 50

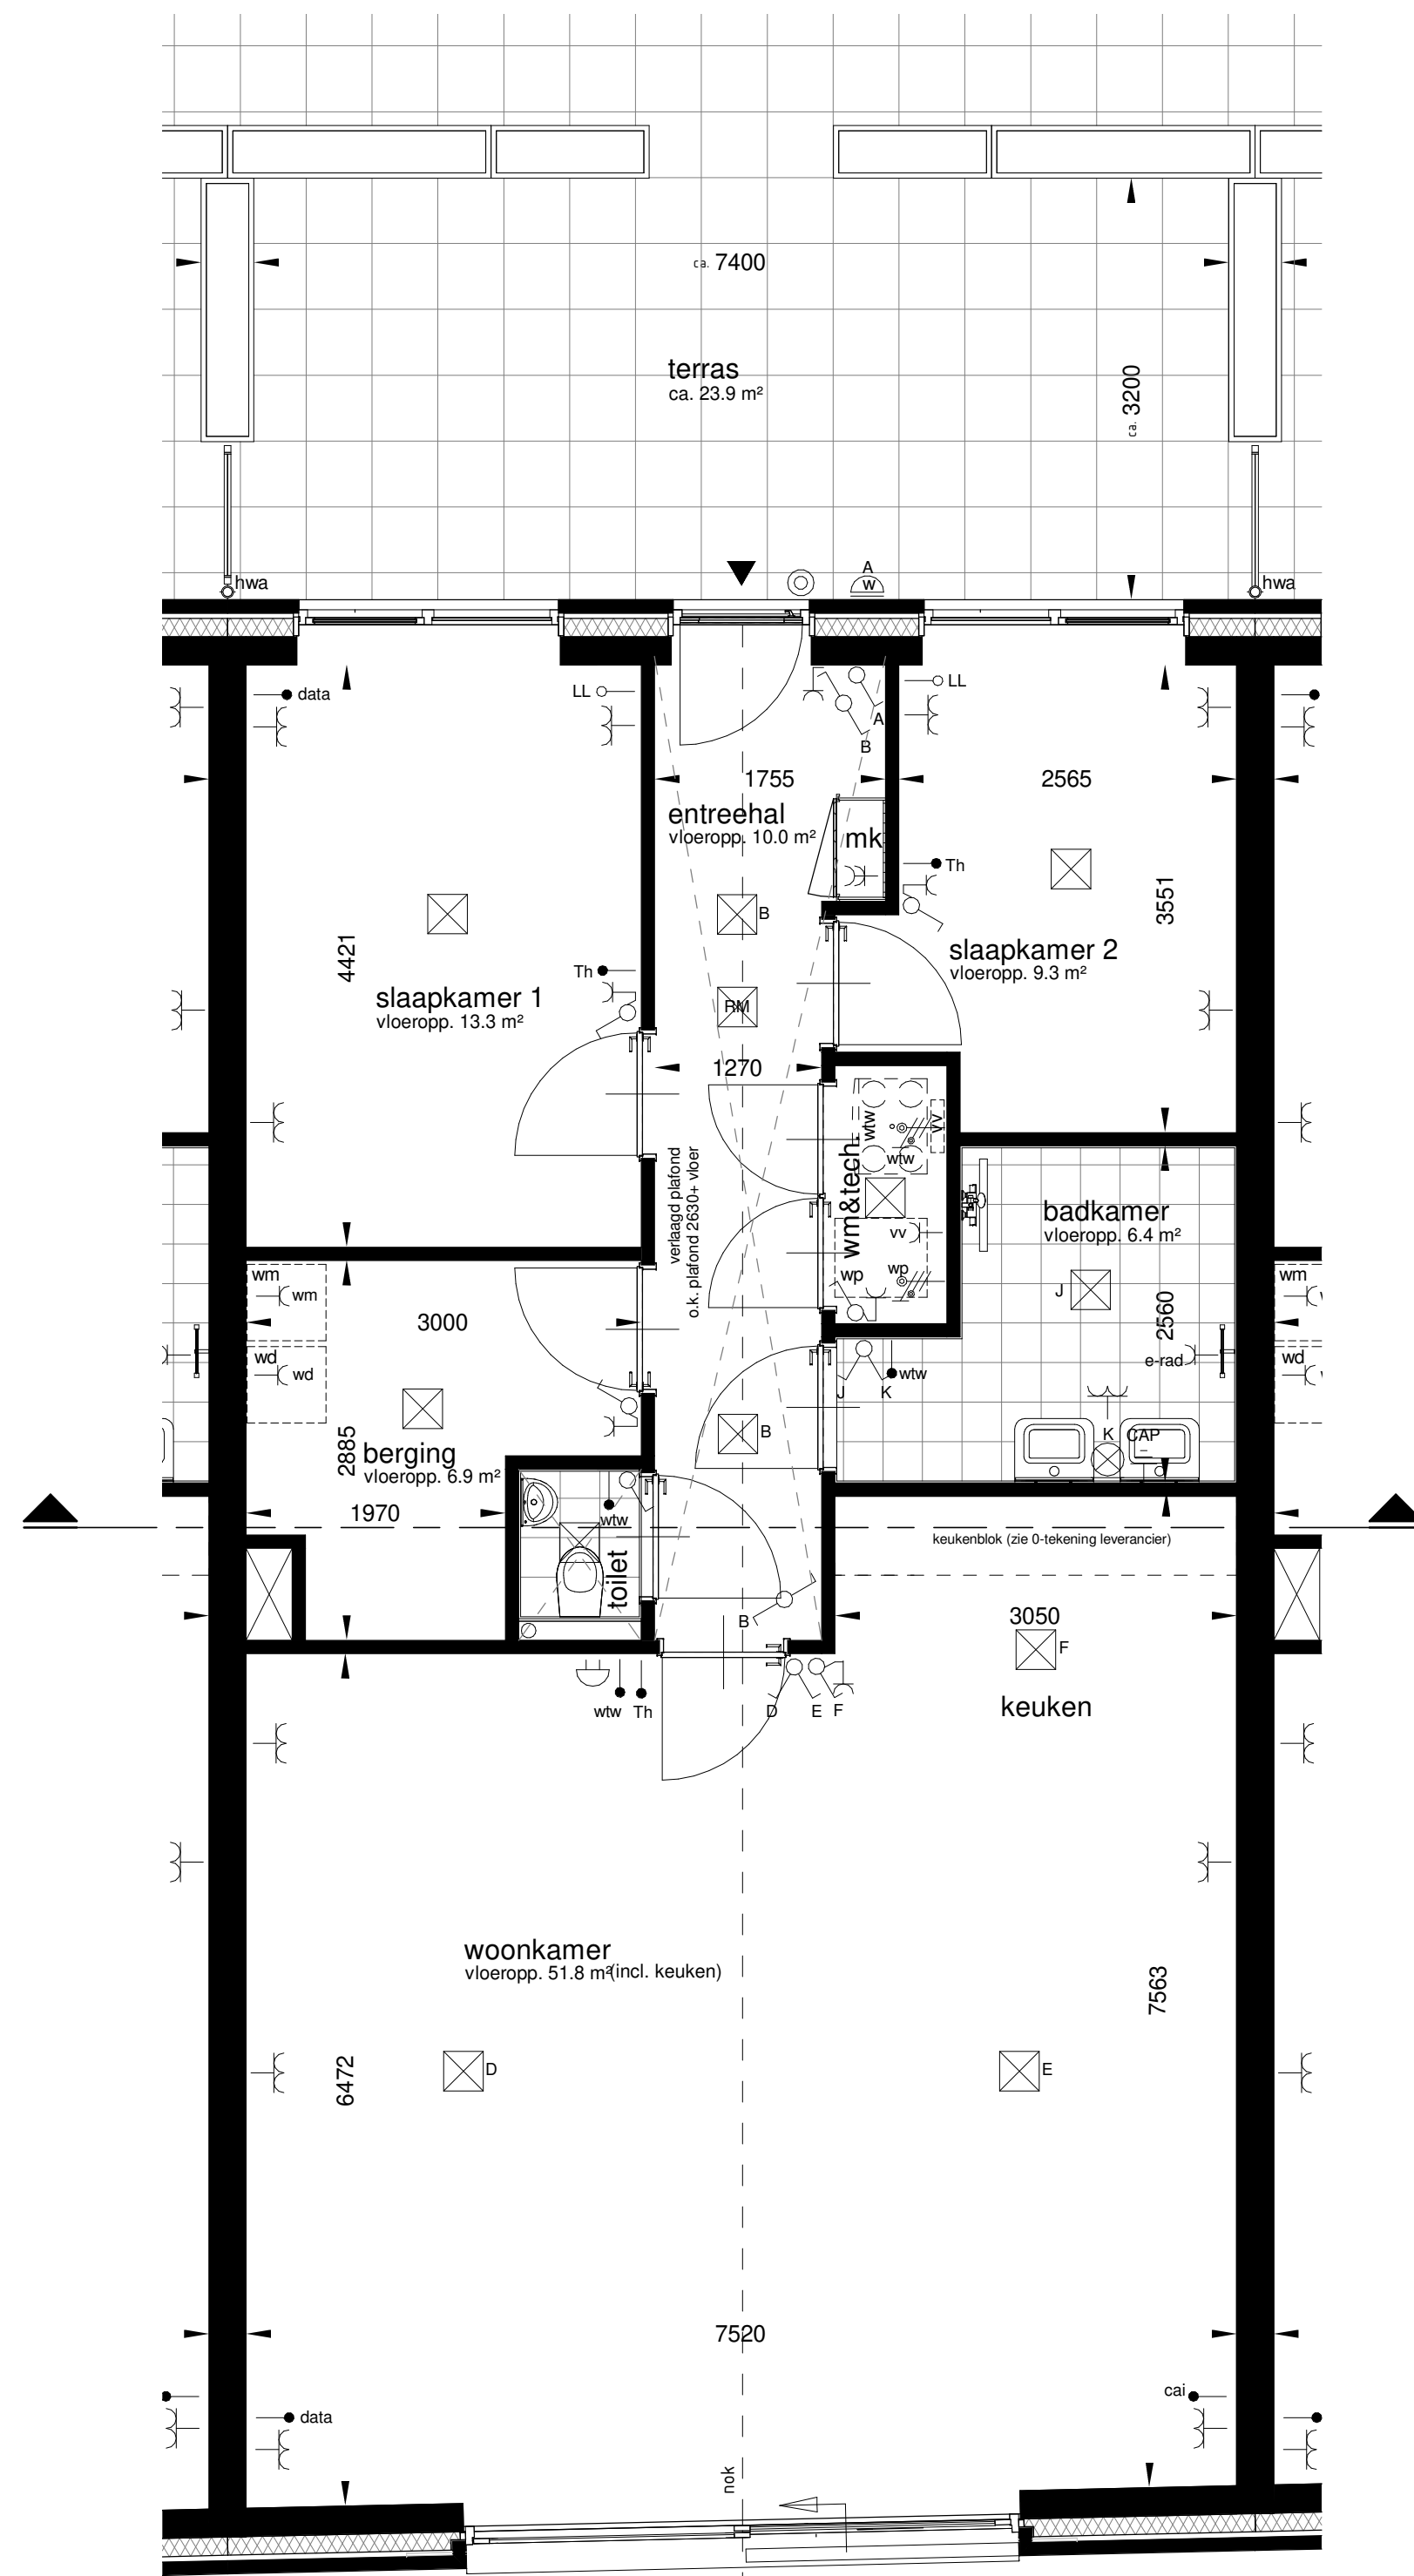

begane grond  
Schaal: 1 : 50

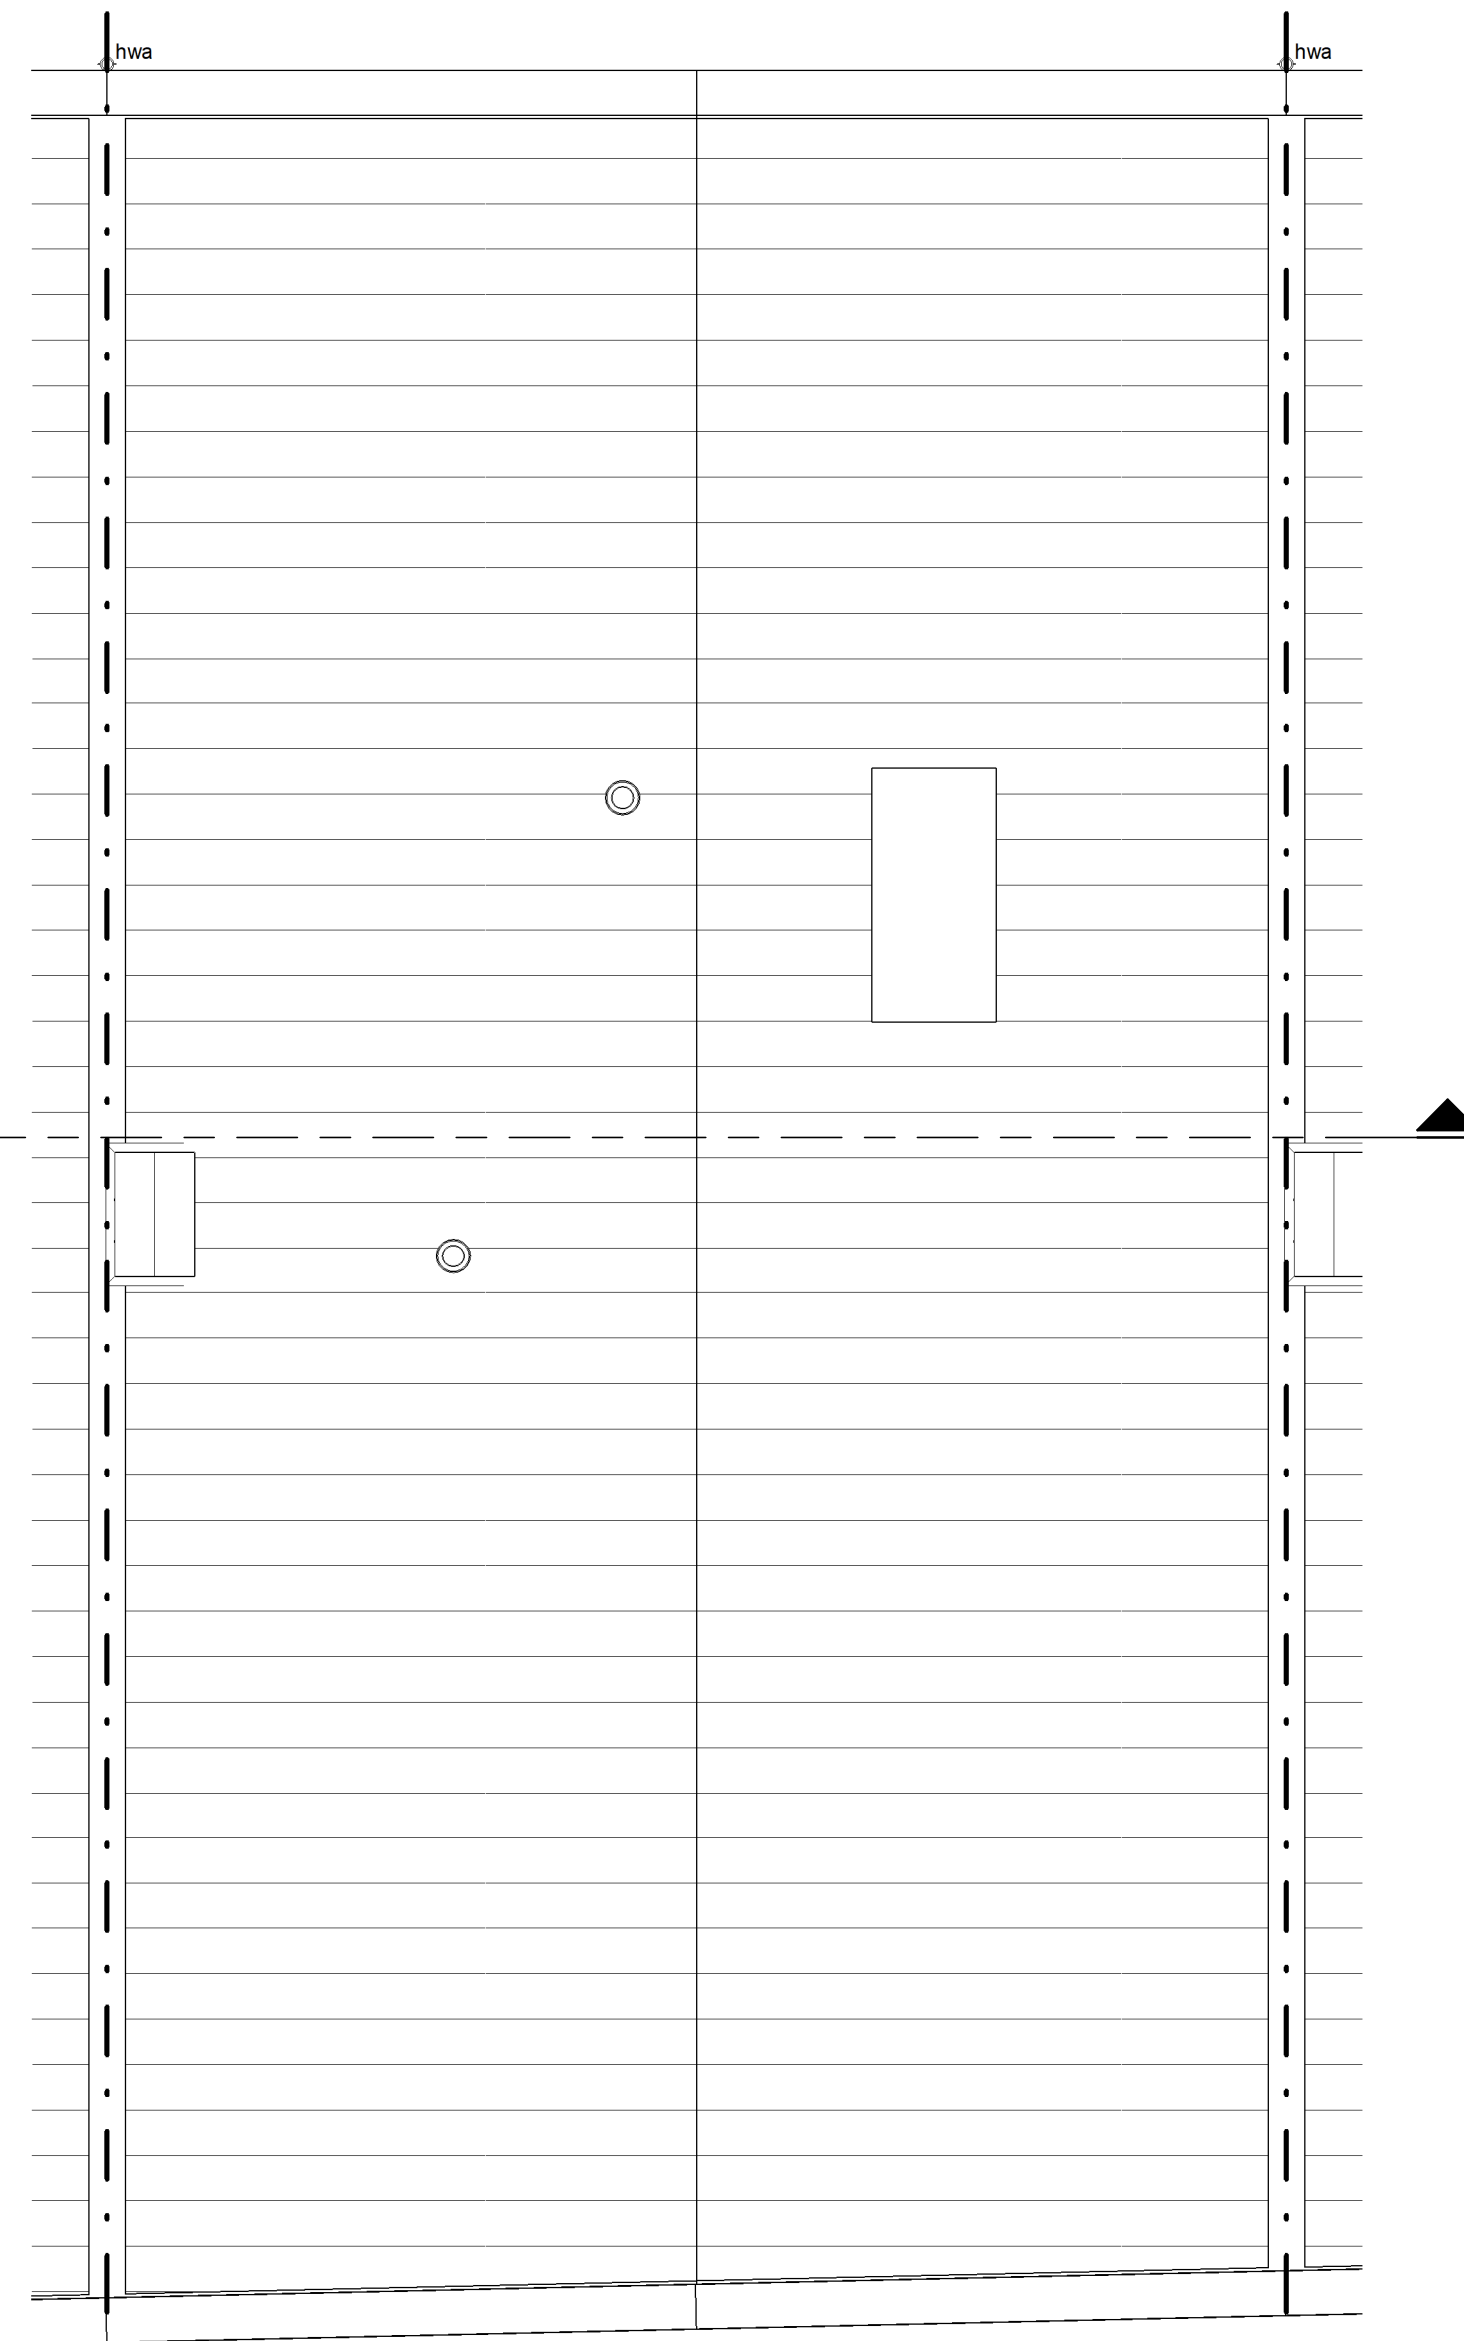


dakaanzicht  
Schaal: 1 : 50

### DISCLAIMER

De op deze tekening aangegeven maten zijn circa maten in millimeters en tussen de wanden / vloeren gemeten, waarbij geen rekening is gehouden met enige wandafwerking, plinten, afslimmering, ect. In verband met nauwkeurige uitwerking van details, constructies, maatvoering materialen e.d. kunnen er kleine afwijkingen ontstaan ten opzichte van de nu vermelde gegevens. Deze geringe afwijkingen geven geen aanleiding tot verrekening. Aan de op deze tekening aangegeven maten kunnen derhalve geen rechten worden ontleed. De op deze tekening aangegeven maatvoering is niet geschikt voor opdrachten aan derden door koper(s). De posities van aansluitingen en installatie onderdelen zijn indicatief op tekening weergegeven. De exacte aantallen en posities zullen na berekening in het werk door de installateurs worden bepaald en kunnen afwijken van deze tekening.

\* Indeling keuken en badkamer indicatief. Uitwerking conform 0-tekening leverancier.  
\* draairichting raam- en deurkozijnen zie gevelltekening (VK-a2).

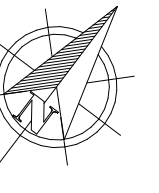

		<b>SYNCHROON</b> GROENEWEG VAN DER MEIJDEN ARCHITECTEN		getekend	PvdB
				datum	01-05-20
				gecontroleerd	JPH
wjz.	datum	omschrijving	C	F	
A			D	G	
B			E	H	
onderdeel	fase	werktype	schaal	formaat	
bouwnummer 20	VK	-	1:50, 1:100	A1	
project	Projectnummer	blad			
Centrumplan Zevenbergen	219003				VK-20