



**begane grond**  
Schaal: 1 : 50

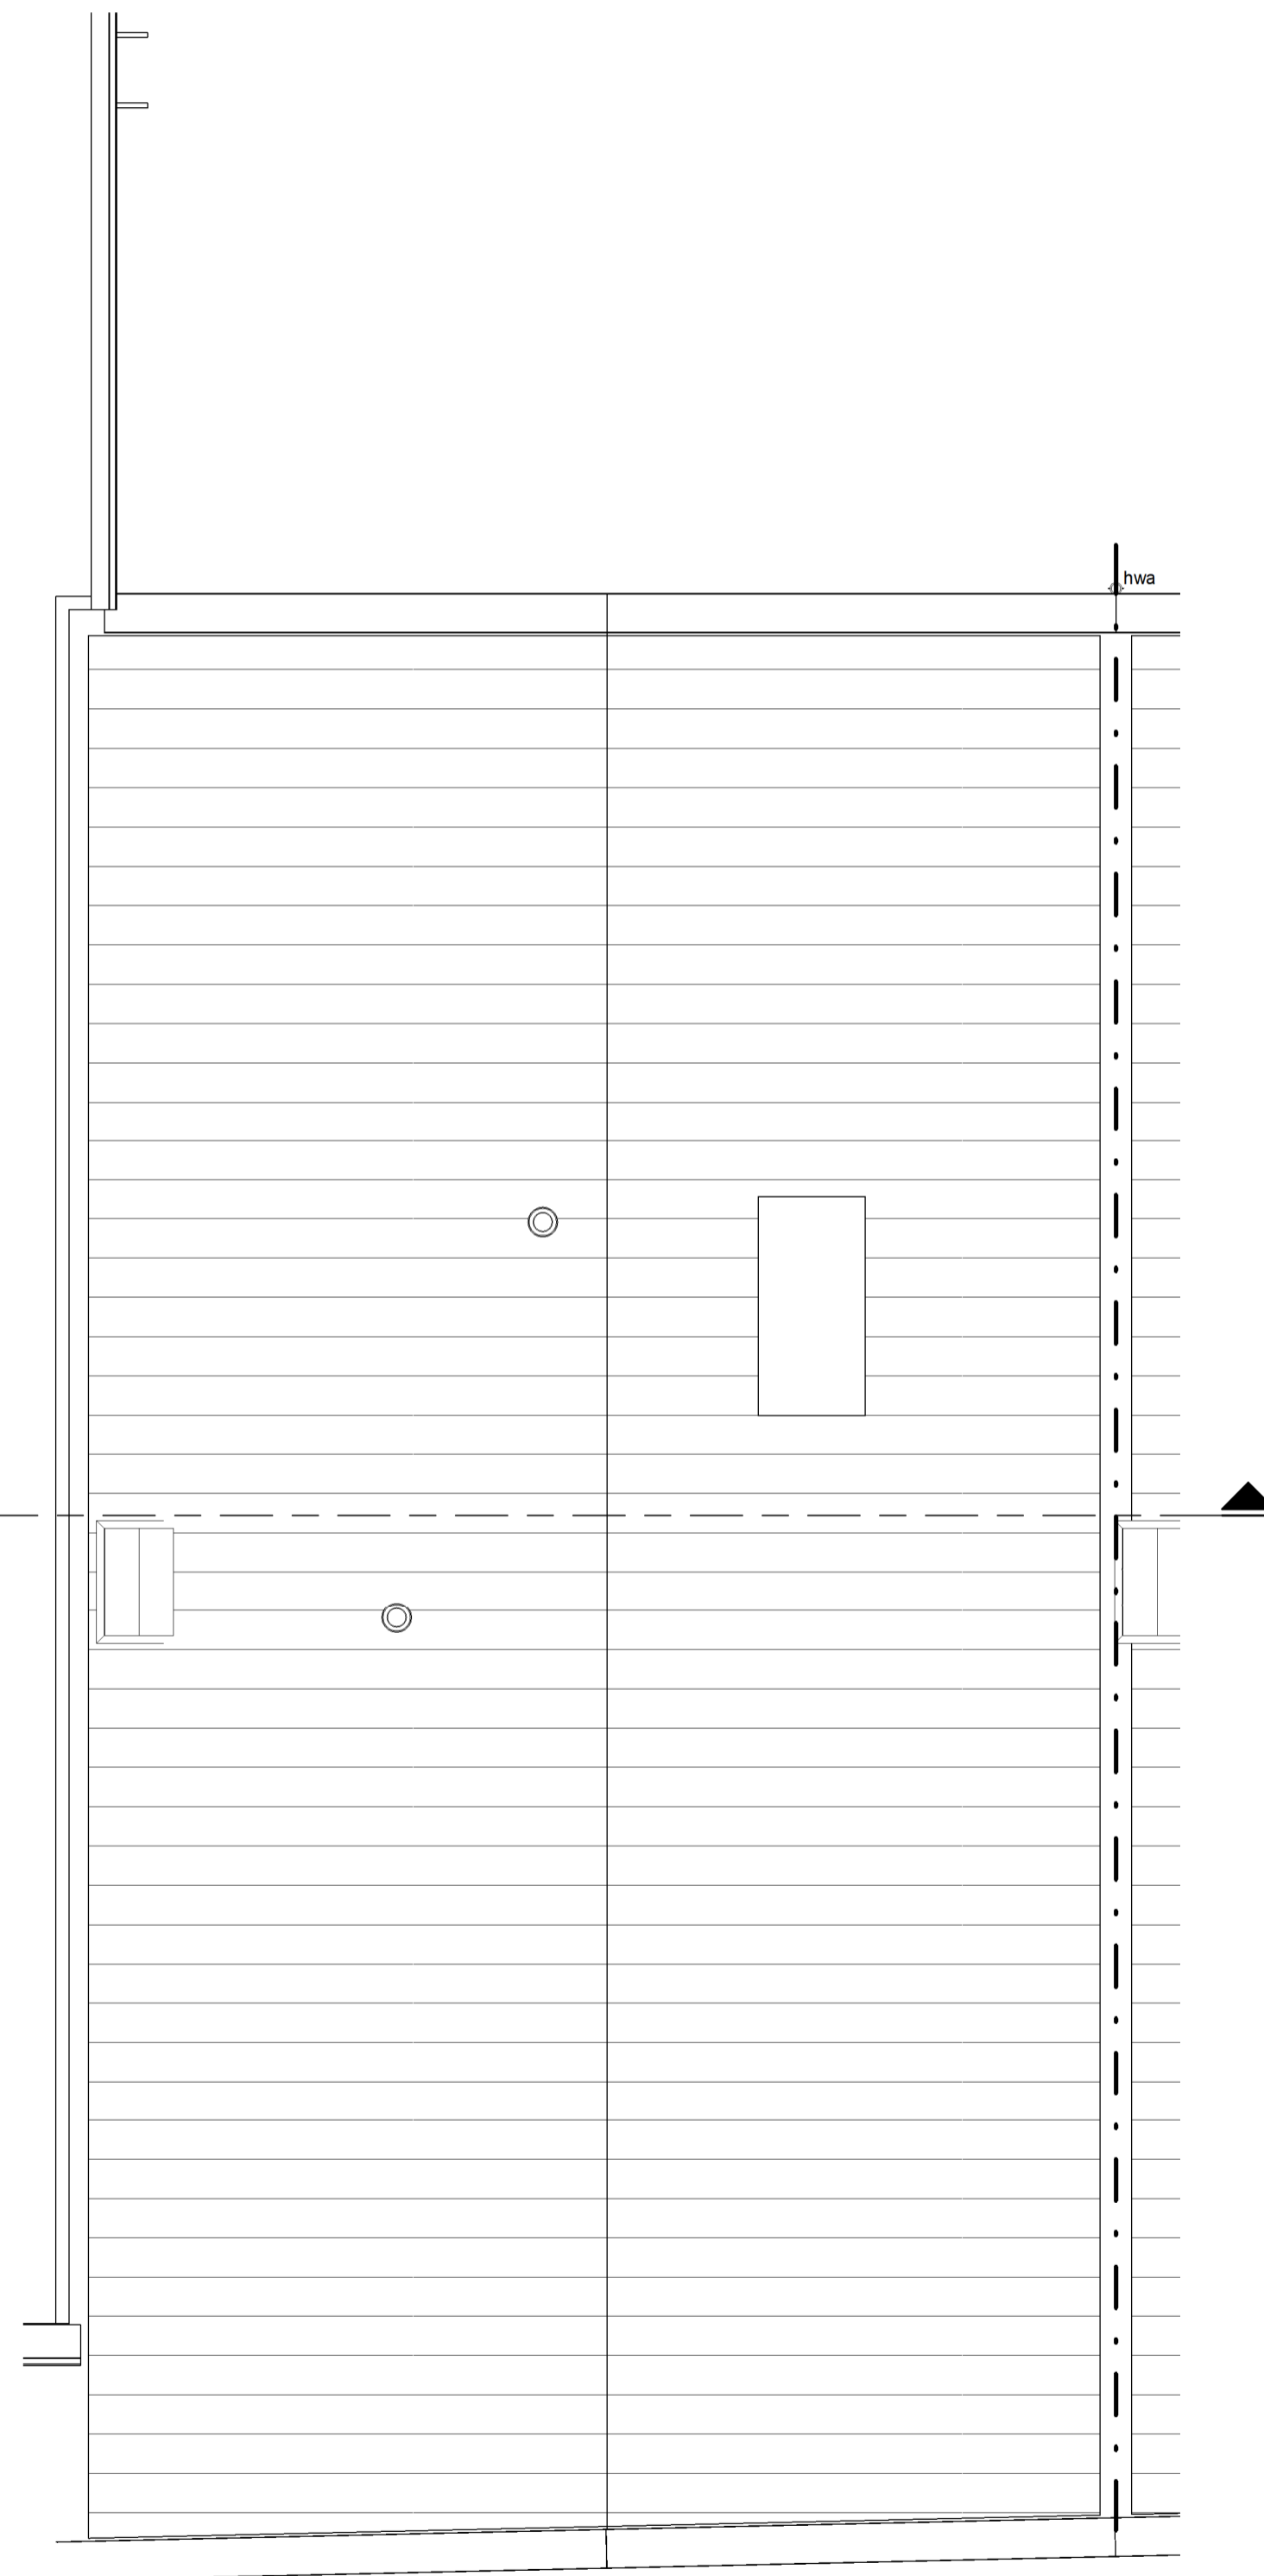

**dakaanzicht**  
Schaal: 1 : 50


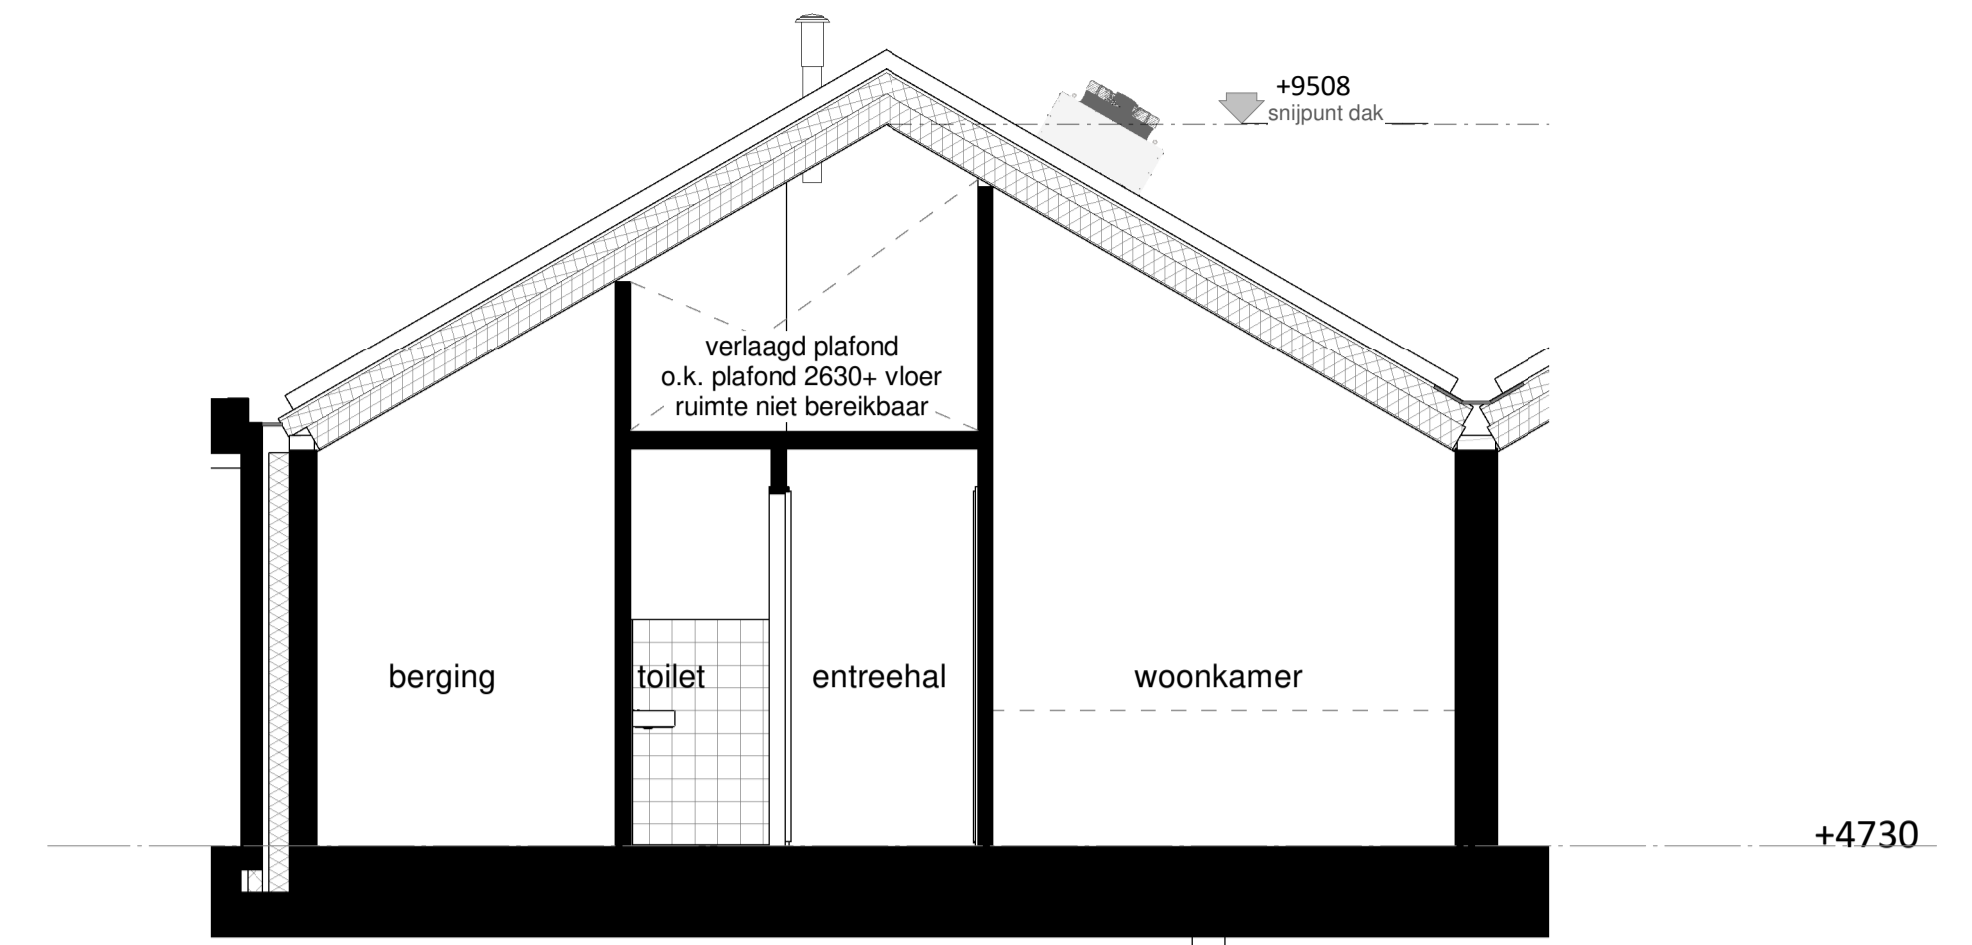


**doorsnede**  
Schaal: 1 : 50

### DISCLAIMER

De op deze tekening aangegeven maten zijn circa maten in millimeters en tussen de wanden / vloeren gemeten, waarbij geen rekening is gehouden met enige wandafwerking, plinten, aftrimming, ect. In verband met nauwkeurige uitwerking van details, constructies, maatvoering materialen e.d. kunnen er kleine afwijkingen ontstaan ten opzichte van de nu vermelde gegevens. Deze geringe afwijkingen geven geen aanleiding tot verrekening. Aan de op deze tekening aangegeven maten kunnen derhalve geen rechten worden ontleed. De op deze tekening aangegeven maatvoering is niet geschikt voor opdrachten aan derden door koper(s). De posities van aansluitingen en installatie onderdelen zijn indicatief op tekening weergegeven. De exacte aantallen en posities zullen na berekening in het werk door de installateurs worden bepaald en kunnen afwijken van deze tekening.

- \* Indeling keuken en badkamer indicatief. Uitwerking conform 0-tekening leverancier.
- \* draairichting raam- en deurkozijnen zie geveltekening (VK-a2).

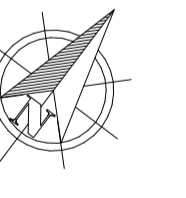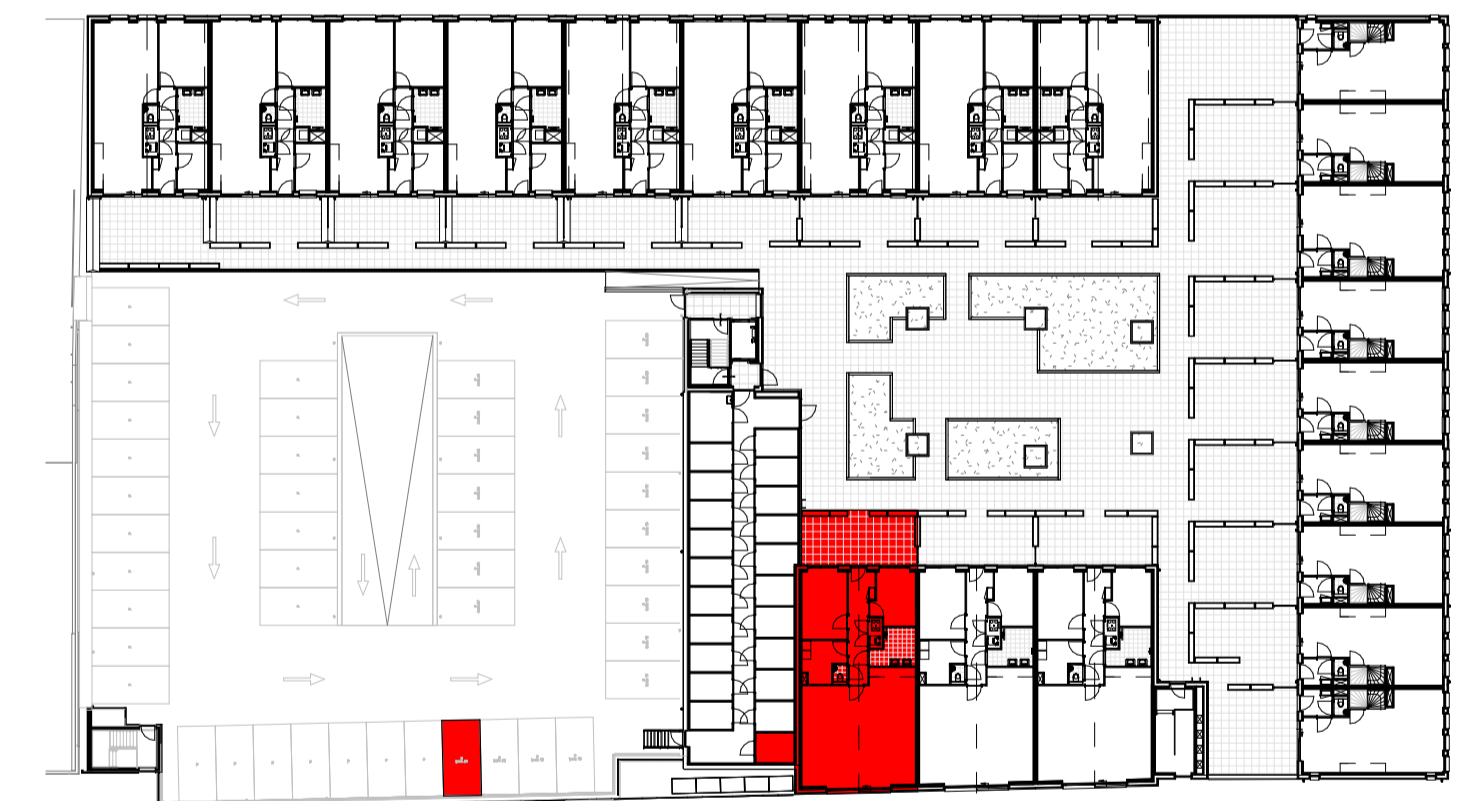

		<b>SYNCHROON</b>		getekend	PvdB
		GROENEWEG VAN DER MEIJDEN		datum	01-05-20
		ARCHITECTEN		gecontroleerd	JPH
wjz.	datum	omschrijving	C	F	
A			D	G	
B			E	H	
onderdeel	bouwnummer 21	fase	VK	werkingtype	-
project	Centrumplan Zevenbergen	schaal	1:50, 1:100	formaat	A1
		Projectnummer	219003	blad	VK-21