



as Begane grond

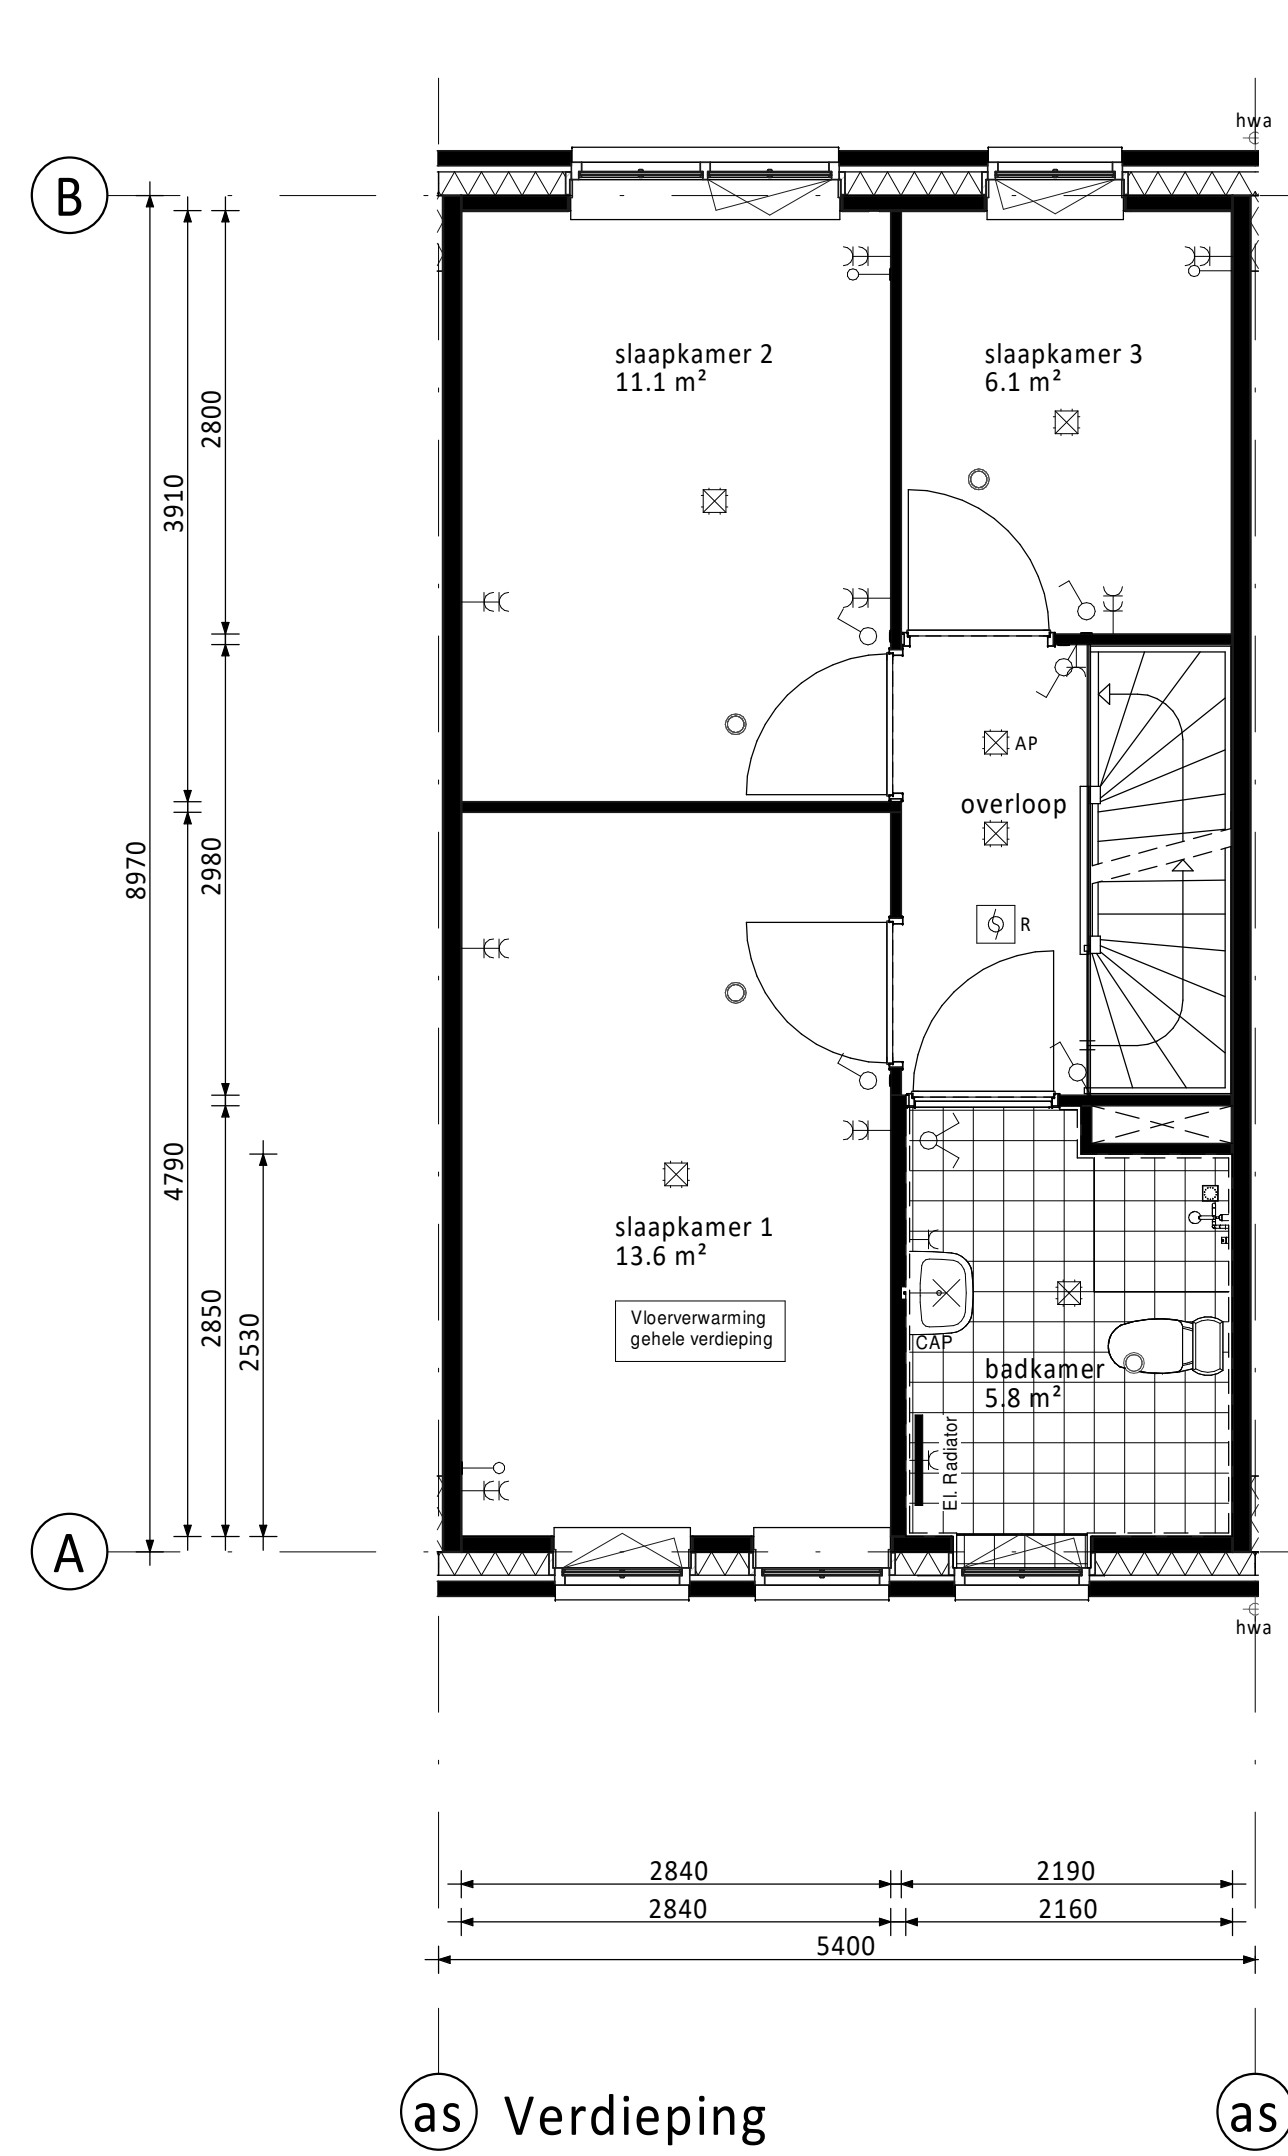

as Verdieping

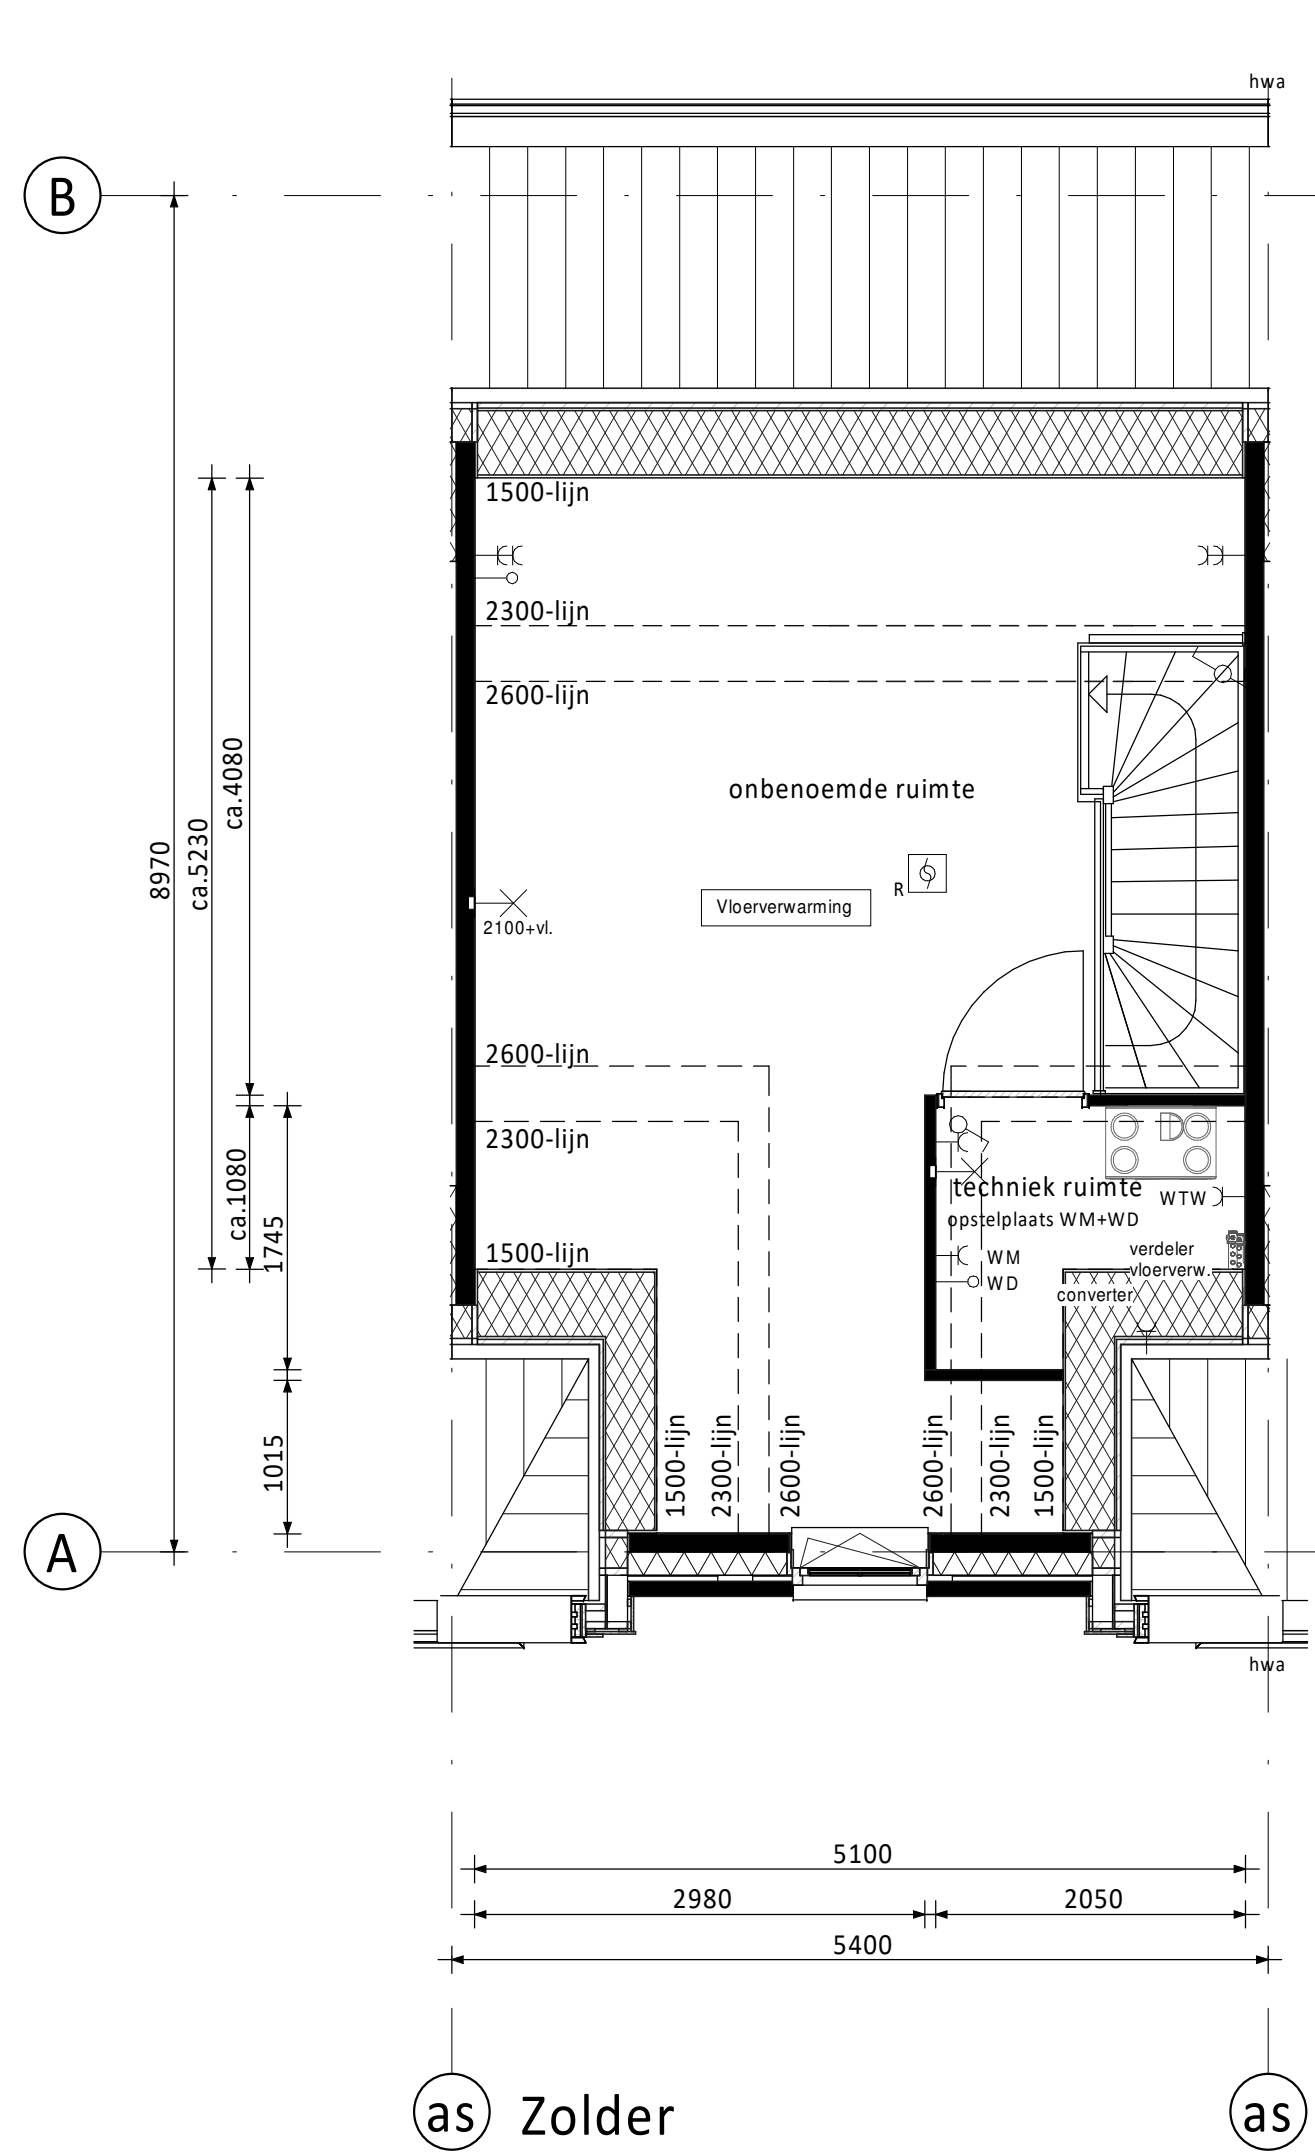


as Zolder




as Voorgevel



as Achtergevel

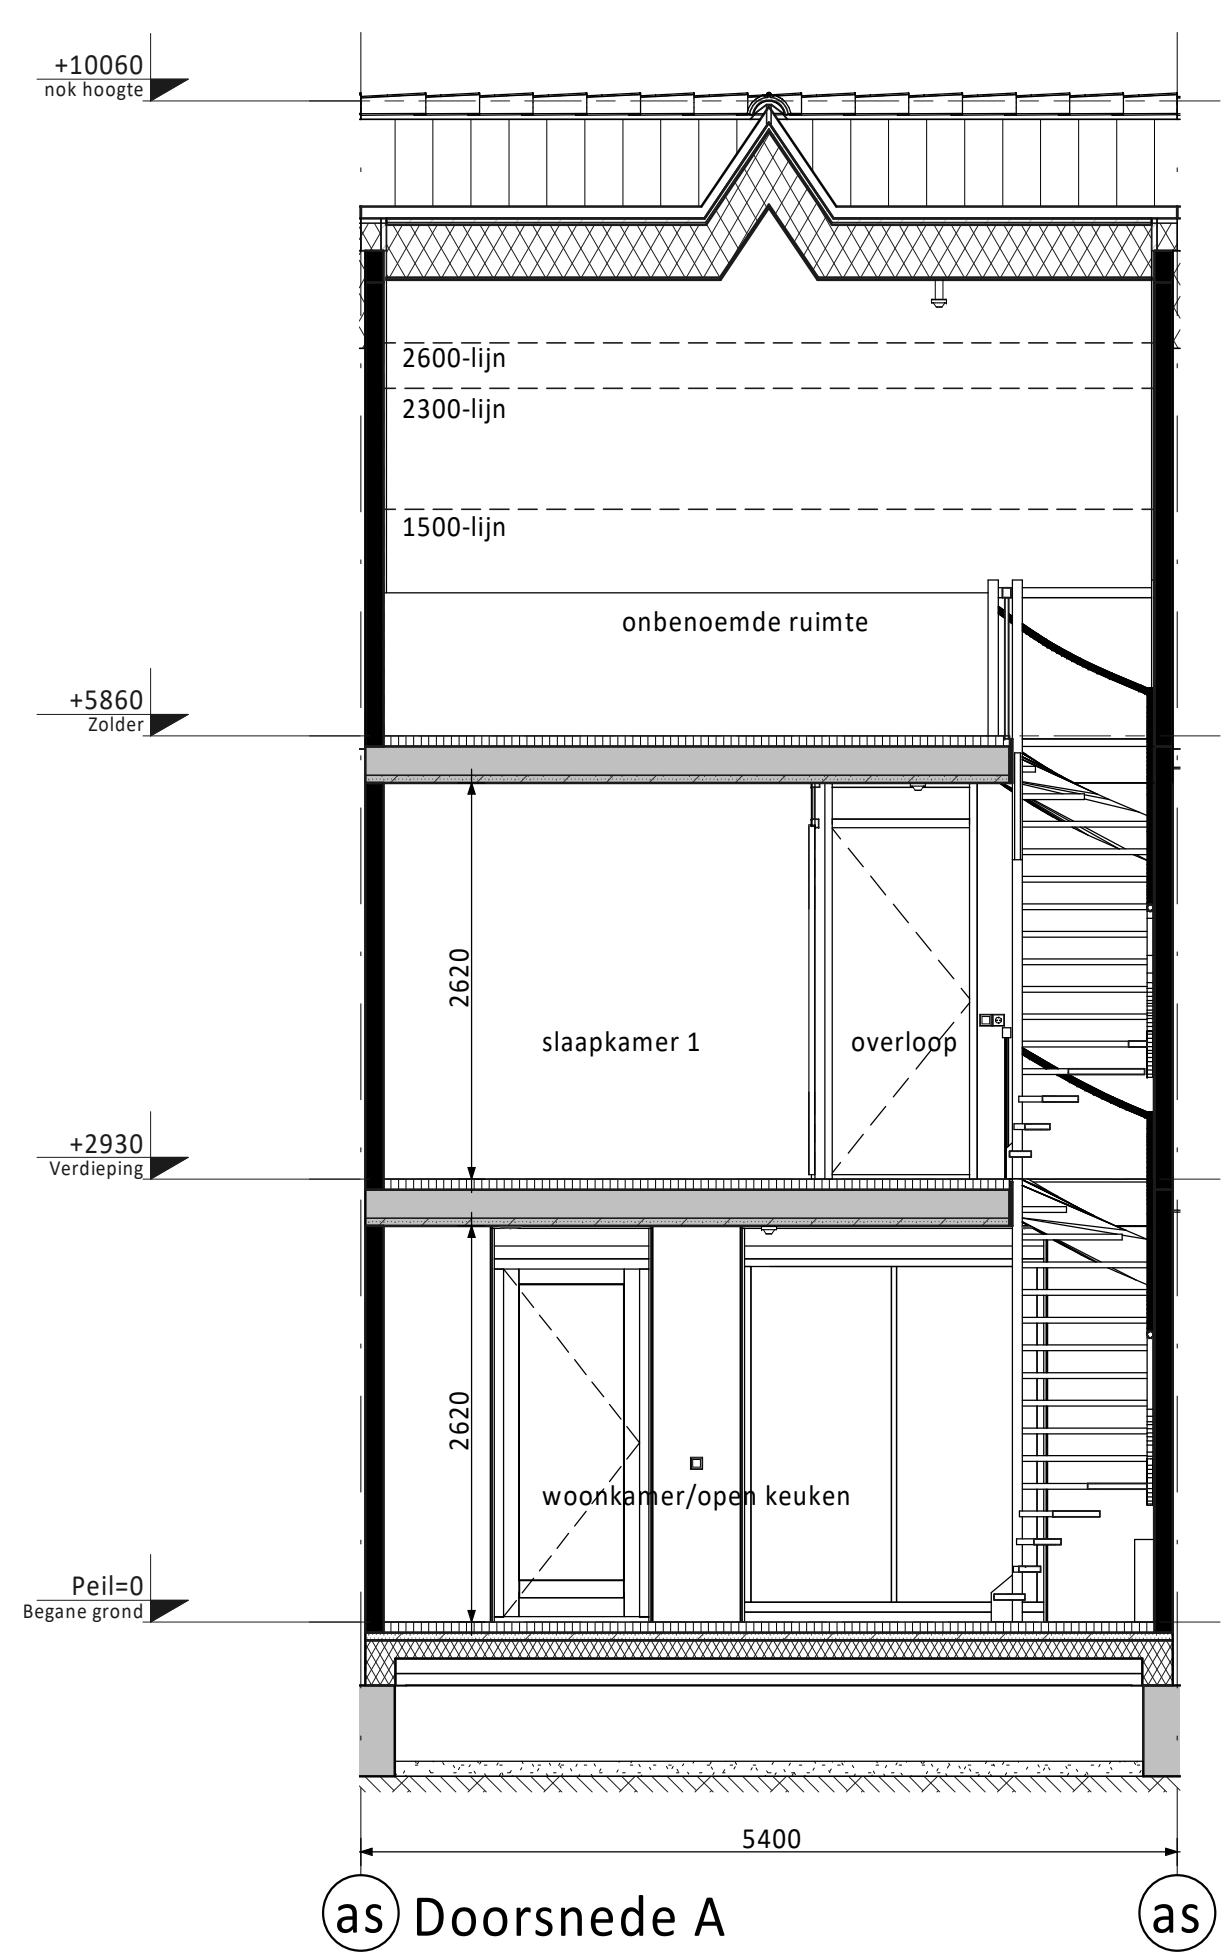

as Doorsnede A

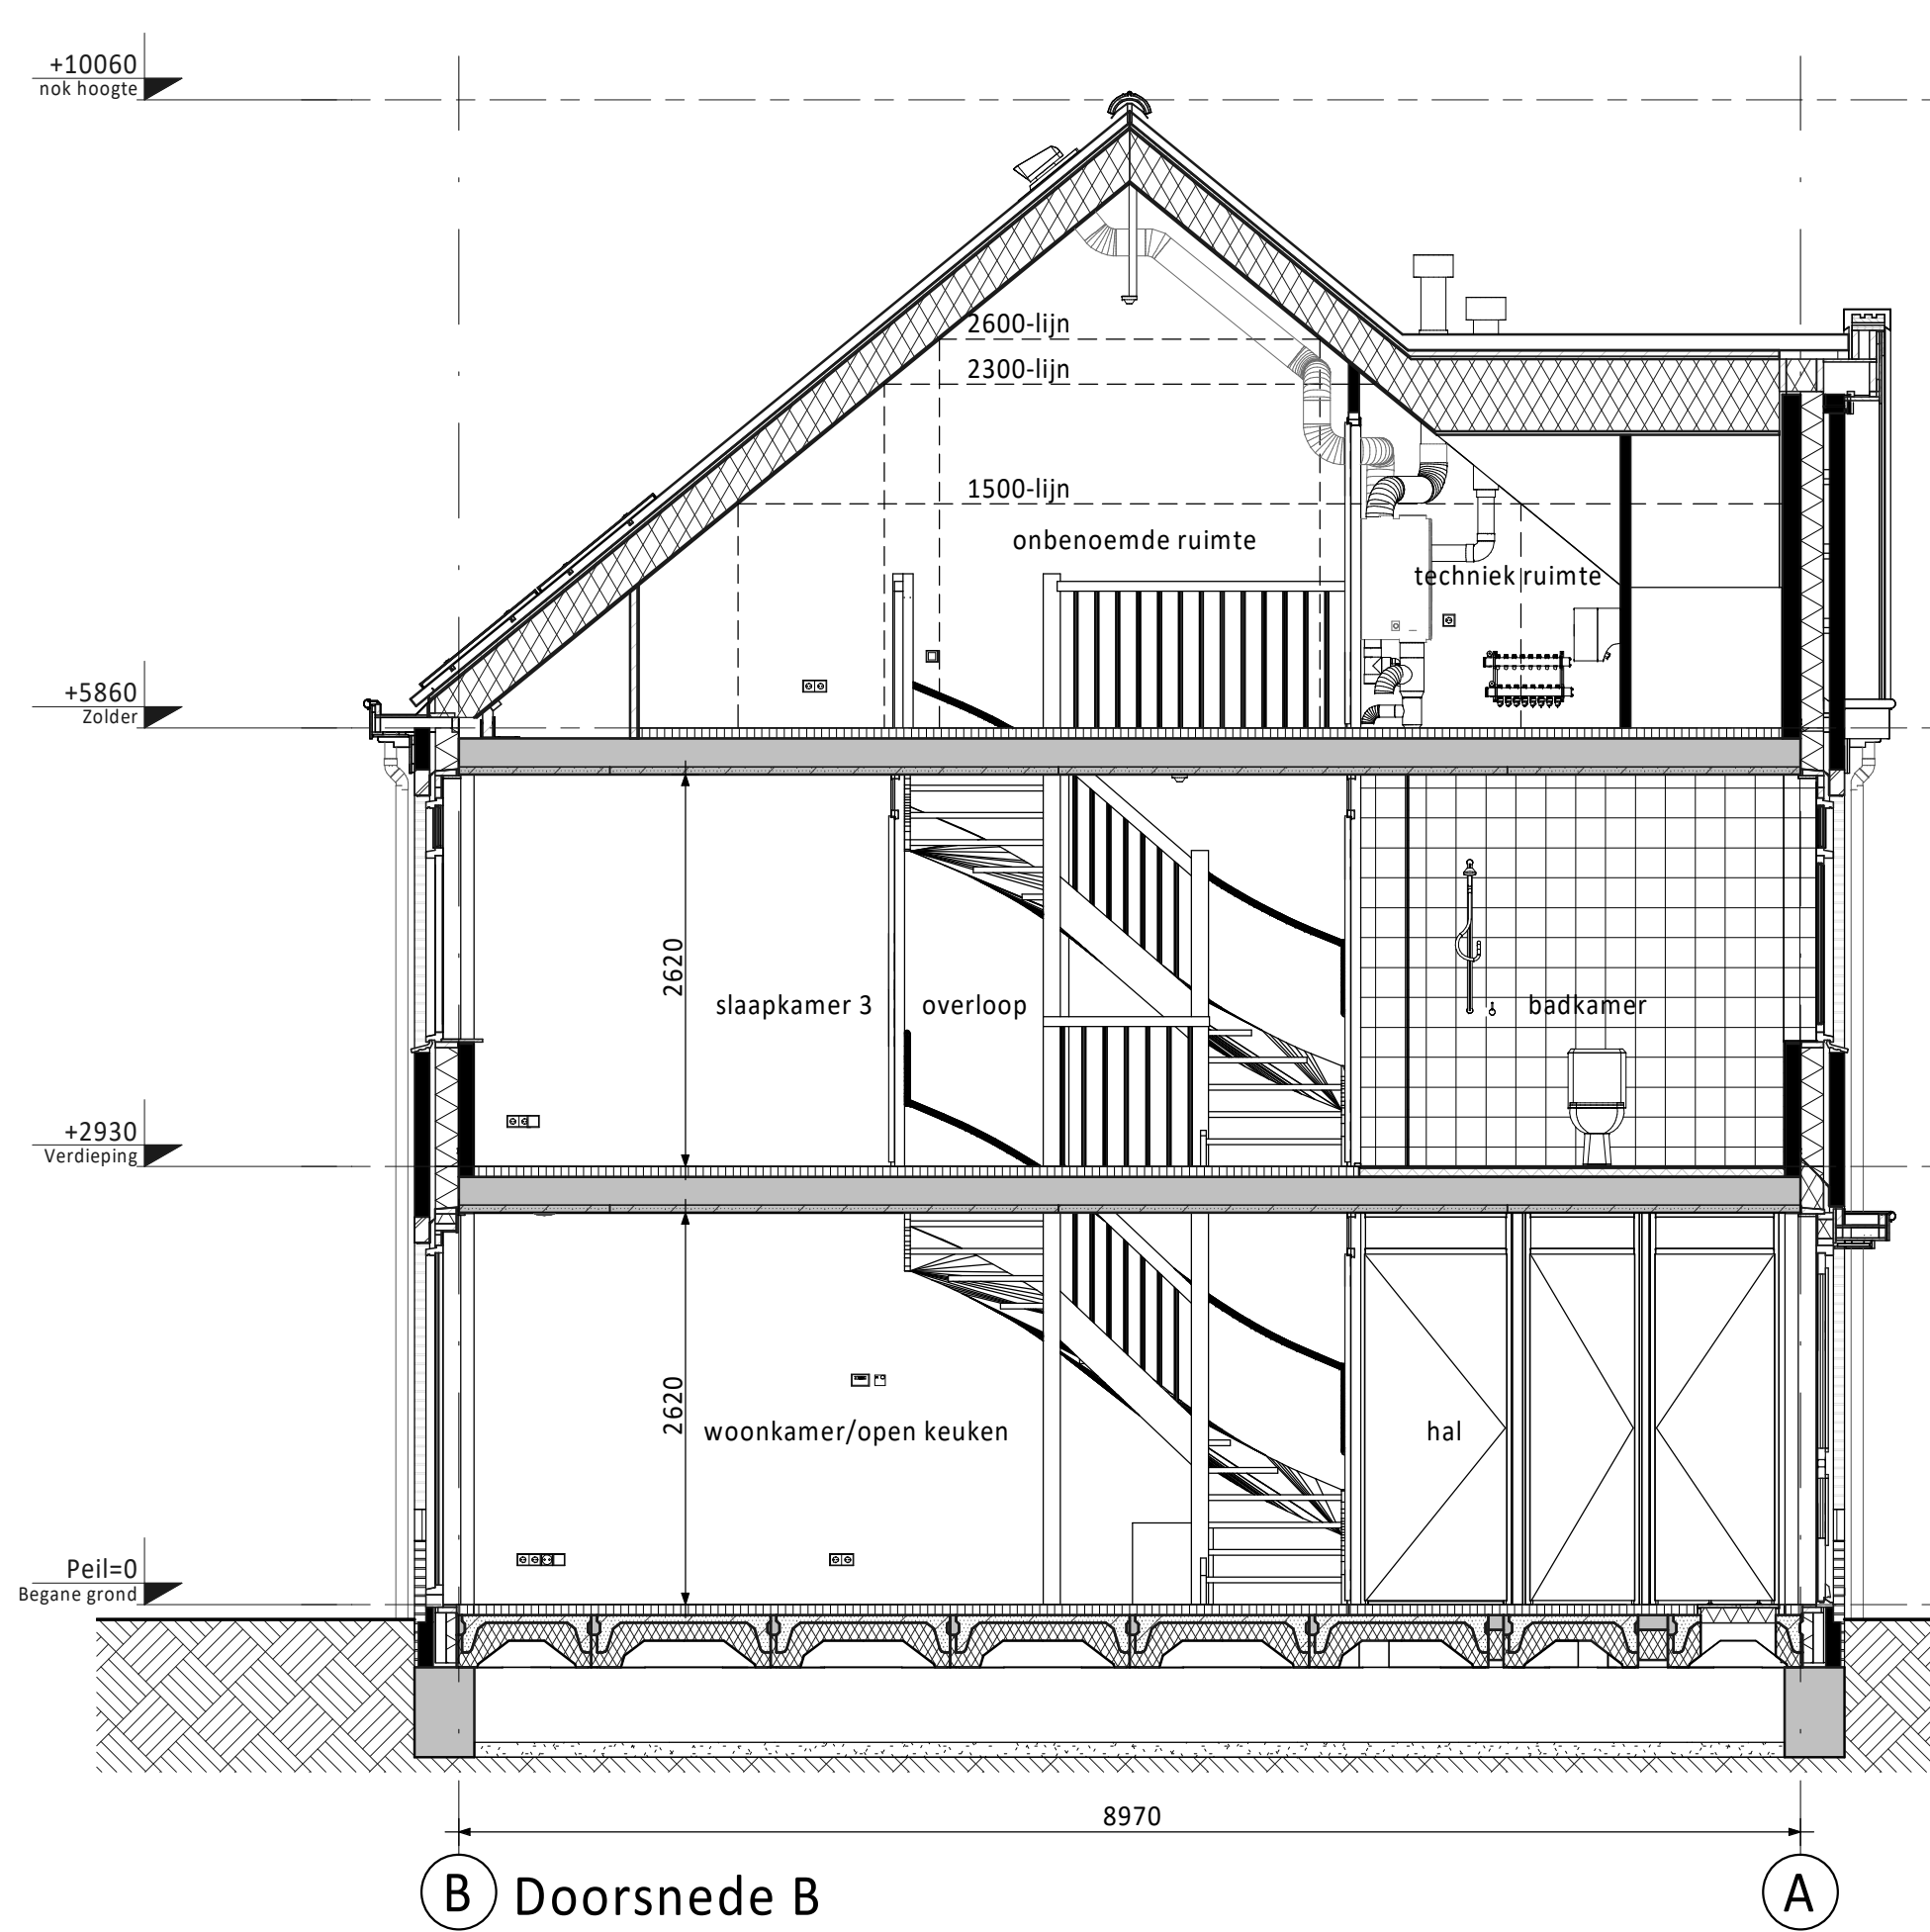

B Doorsnede B

□ PV-panelen: aantal en situering indicatief
(n.t.b. afhankelijk van EPC berekening / zonligging)

RENVOOI ELEKTRA

- ☒ Centraaldoos / wandlichtpunt
- ☒ Enkeelpolige schakelaar (1050+vl.)
- ☒ Serieschakelaar (1050+vl.)
- ☒ Wisselschakelaar (1050+vl.)
- ☒ Gecombineerde enkelvoudige wandcontactdoos gearaad met enkelepolige schakelaar (1050+vl.)
- ☒ Gecombineerde enkelvoudige wandcontactdoos gearaad met wisselschakelaar (1050+vl.)
- ☒ Enkele gearaarde wandcontactdoos (300+vl.)
- ☒ Dubbele gearaarde wandcontactdoos (300+vl.)
- ☒ Groepenkast
- ☒ Loze buisleiding (300+vl.)
- ☒ Bedrade buisleiding (300+vl.)
- ☒ Optische rookmelder
- ☒ Thermostaat (1500+vl.)
- ☒ Schel
- ☒ Beldrukker
- ☒ Afzuigpunt / Inblaaspunt
- ☒ Regeling ventilatie (1500+vl.)

- CAP Centraal Aardpunt
- CAI Centrale Antenne installatie
- KT Kooktoestel
- KK Koelkast
- BOI Boiler
- WPU Warmte Pomp Unit
- CON Omvormer t.b.v. pv cellen
- AP Loos punt t.b.v. Accesspoint
- USB USB oplaadpunt
- MAGN Magneton
- WTW Mechanische Ventilatie (met warmterugwinning)
- R Rookmelder
- TEL Telecom aansluiting
- TH Thermostaat
- VW Vaarwasser
- WD Wasdroger
- WM Wasmachine

KLEUREN EN MATERIALEN

Onderdeel	Materiaal	Kleur
dakpannen	keramische dakpan	leikleur
goten / overstek / luifel voordeur	hout	zijdegrijs
gootbekleding / dakbedekking luifel	EPDM	zwart
dakbedekking dakkapellen (optioneel) / aanbouw (optioneel)	bitumen	zwart
daktrim goot / luifel / dakkapellen (optioneel)	aluminium	blank
daktrim aanbouw (optioneel)	aluminium	betongrijs
afdekcap tuitgevel / kopgevel	zink	naturel
gevelmetselwerk + rollaag boven kozijn	baksteen metselwerk, handvorm wf	grijs/bruin
voegwerk gevelmetselwerk	cement	lichtgrijs
plint gevelmetselwerk + rollaag	baksteen metselwerk, handvorm wf	zwart/bruin
voegwerk plint + rollaag	cement	donkergrijs
kozijnen en ramen	hout	grijswit
panelen in kozijnen	colorbel	antraciet
zijwangen dakkapel (optioneel)	hout	grijswit
latten	staal	ombergrijs
voordeuren	hout	ombergrijs
tuinteuren	hout	grijswit
bergingsteuren	hout	ombergrijs
deurdorpels	kunststeen	antraciet
raamdorpels	keramisch	blauw
hekwerk Frans balkon (optioneel)	staal	grijswit
makelaar tuitgevel (bwnr. 32 en 37)	hout	zijdegrijs
geveldelen tuitgevel (verticaal) (bwnr. 32 en 37)	hout	grijswit
hemelwaterafvoer	kunststof	wit

RENVOOI ALGEMEEN

- ▲ entree woningen
- meterkast, voorzien van underlayment meterkastbord inclusief zijwangen
- ▨ tegelwerk
- ▨ maaiveld
- ▨ binnendeur
- colorbel
- houten paneel

Rev.	Datum	Omschrijving	CS	WJ	Get.	Contr.
0	19-06-2020	Definitief				

Opdrachtgever De Waterkanten vof Te Papendrecht		
Project De Waterkanten te Lisse, Deelproject 't Speyckpark fase 3 Type rijwoning 5,4m LT (Oud-Hollands)		
Bouwnummer 37 (als getekend) Bouwnummer 32 (gespiegeld)		Vloerweg 355 Postbus 16 3350 AA Papendrecht T 078 4431300 F 078 4334734 E info@6d-wonen.nl www.6d-wonen.nl
Schaal 1:50	Fase VK	
Formaat AD	Status Definitief	
Projectnr. 200025	Bldnr. A5400-OH-LT-VK-B0103	Rev. 0

Niet voor de tekening mag worden aangevuld of gewijzigd op welke wijze ook, zonder voorafgaande schriftelijke toestemming van de afgeleverde tekening.