




as Begane grond as

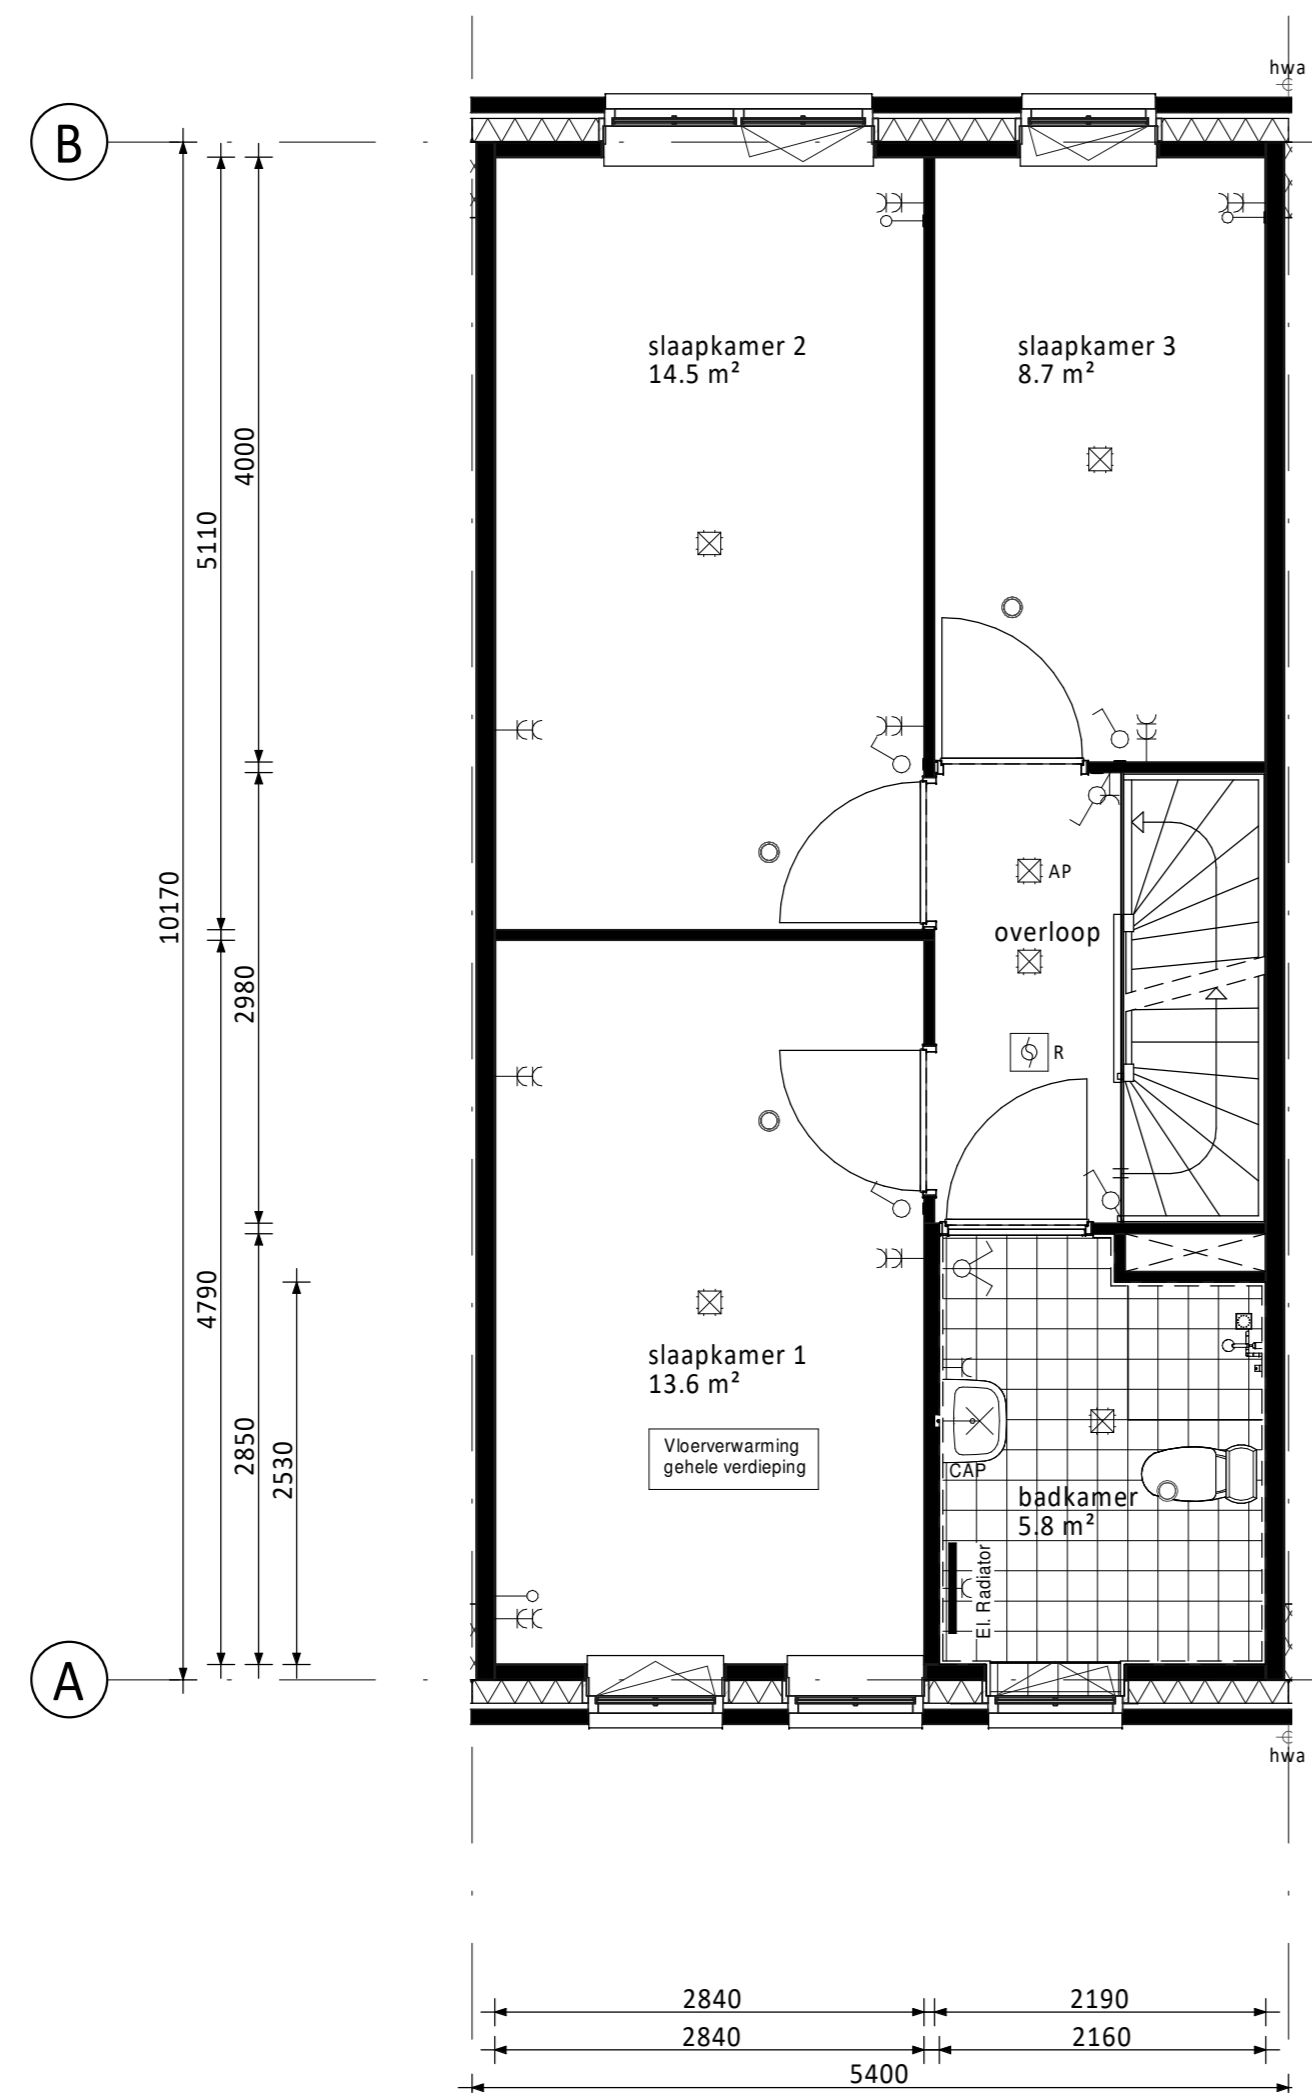

as Verdieping as

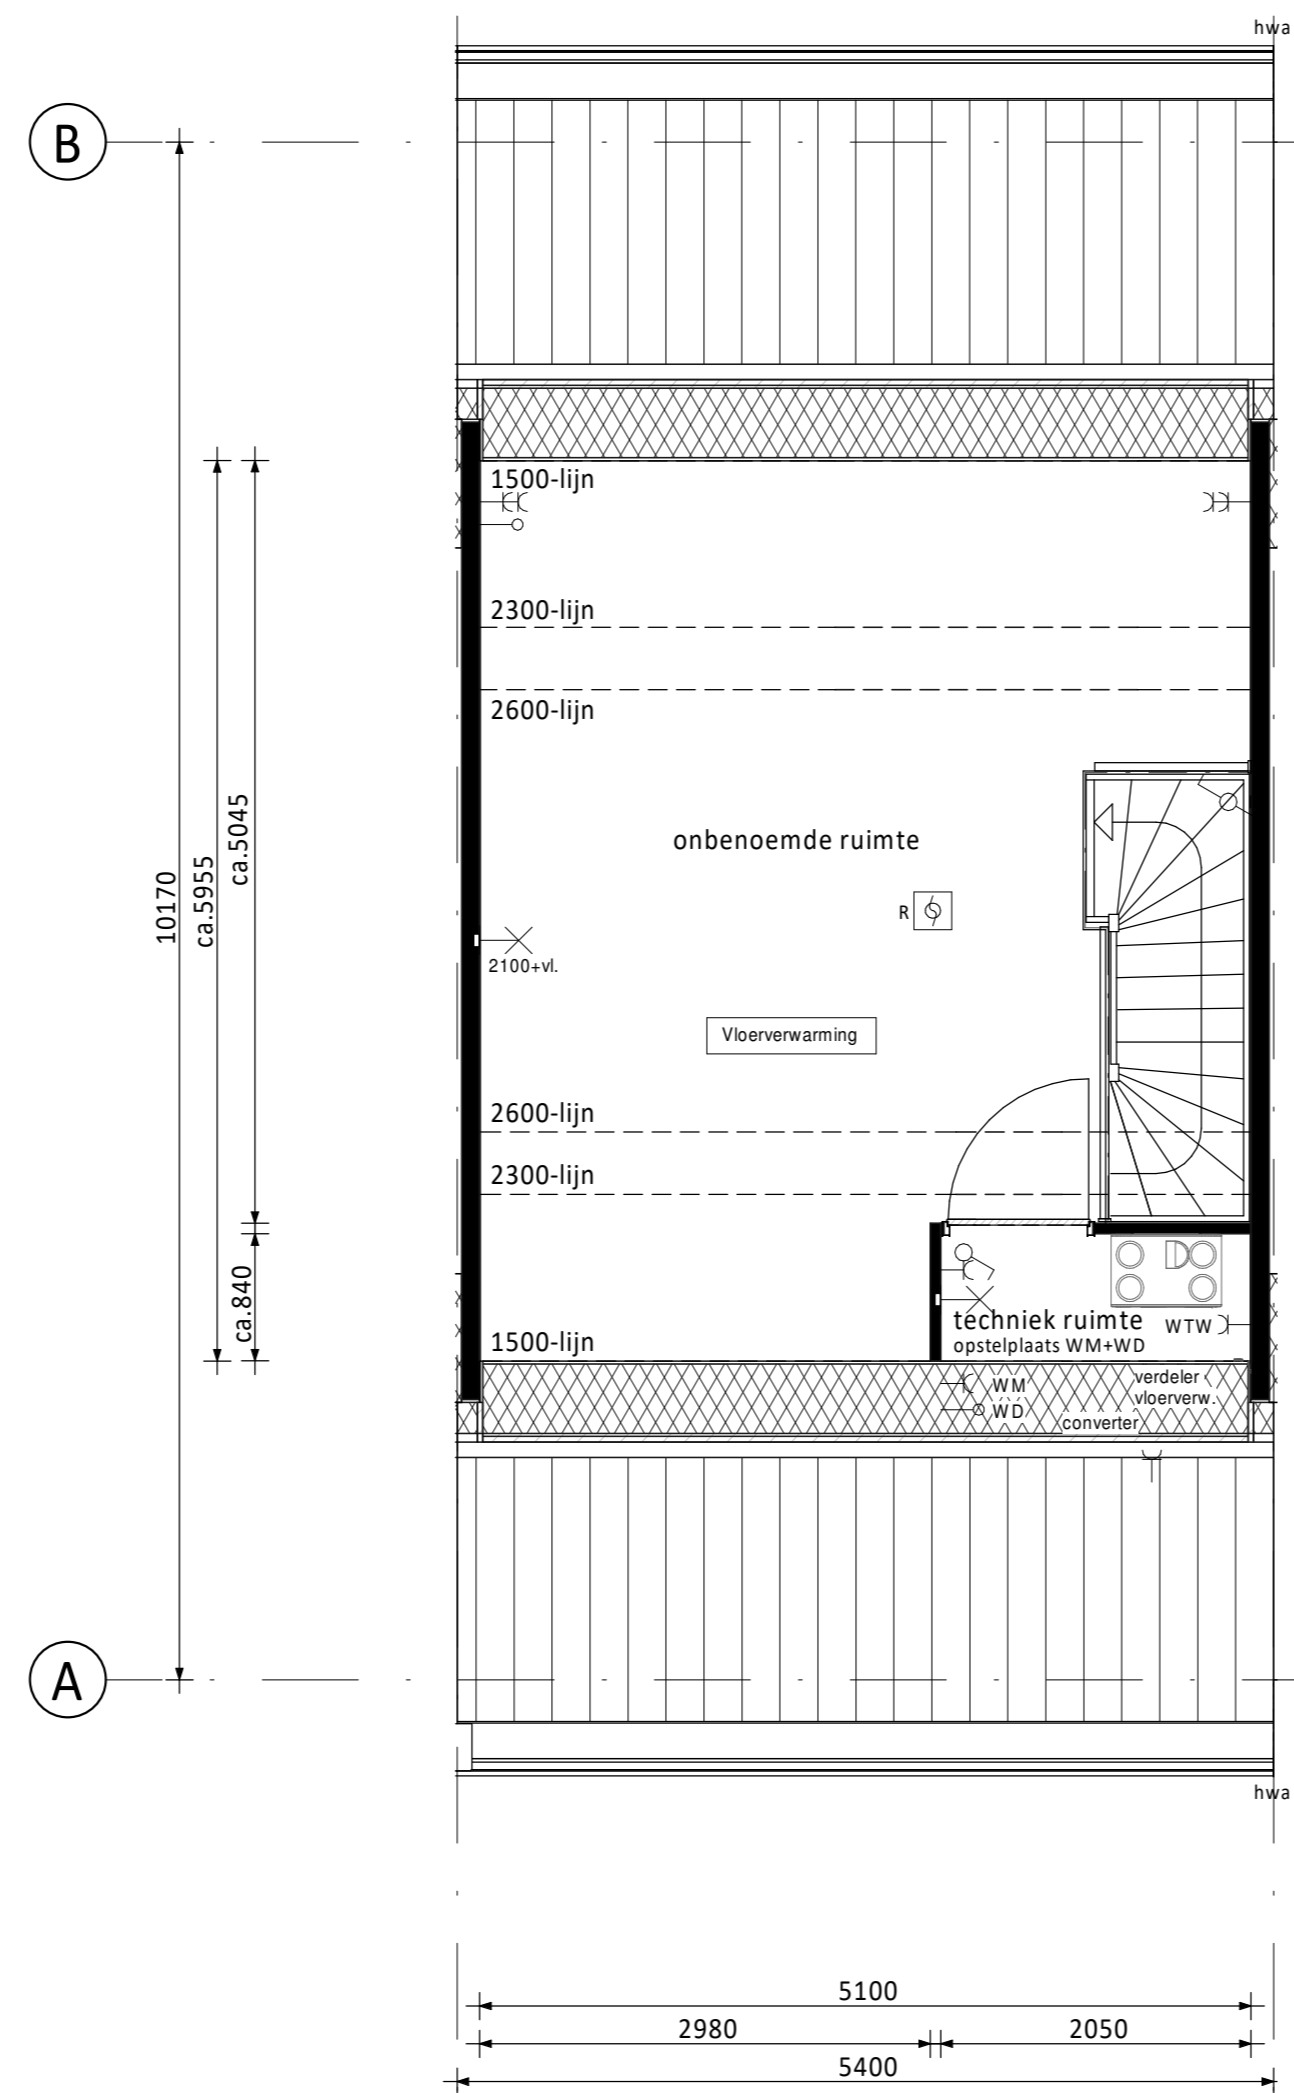


as Zolder as

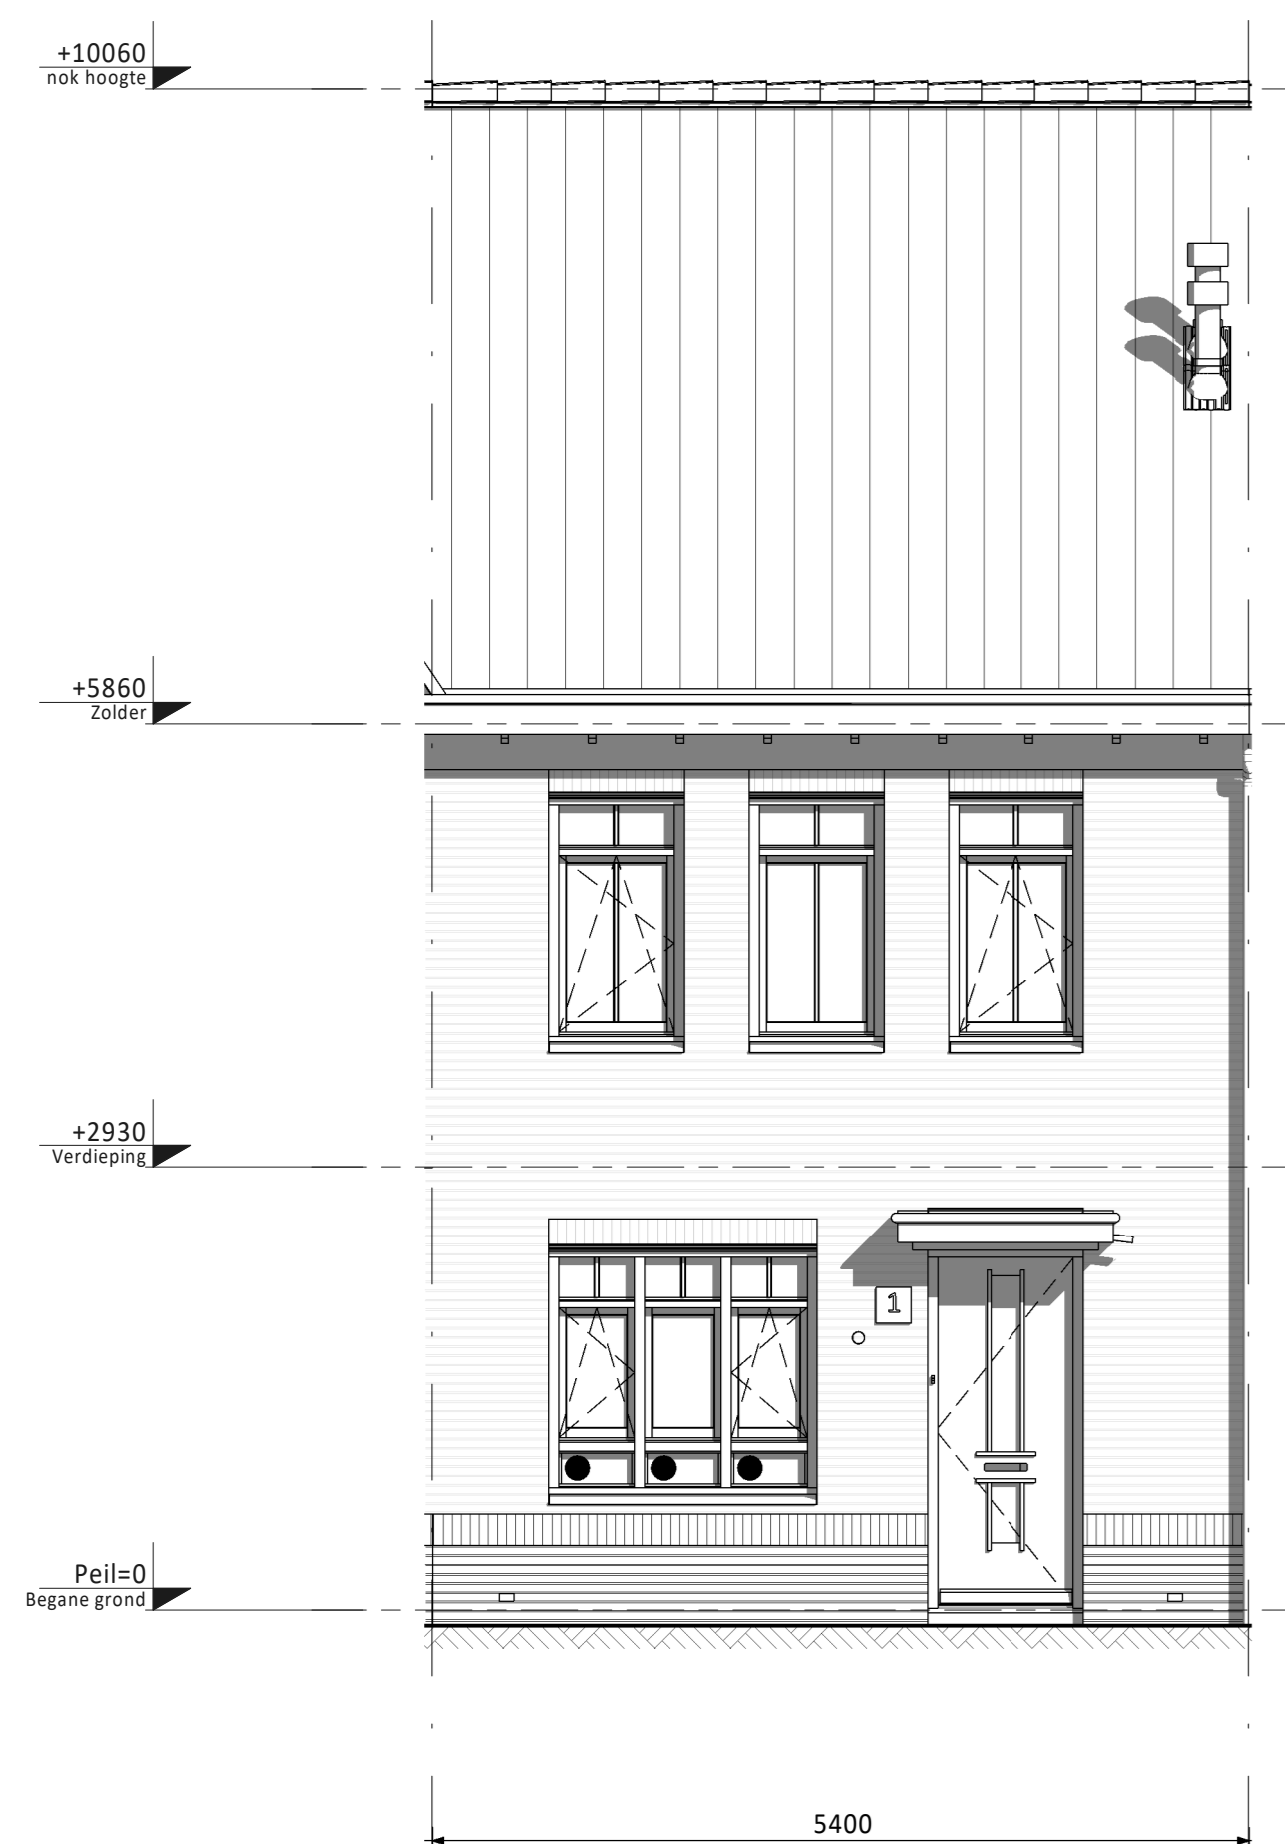


as Voorgevel as



as Achtergevel as

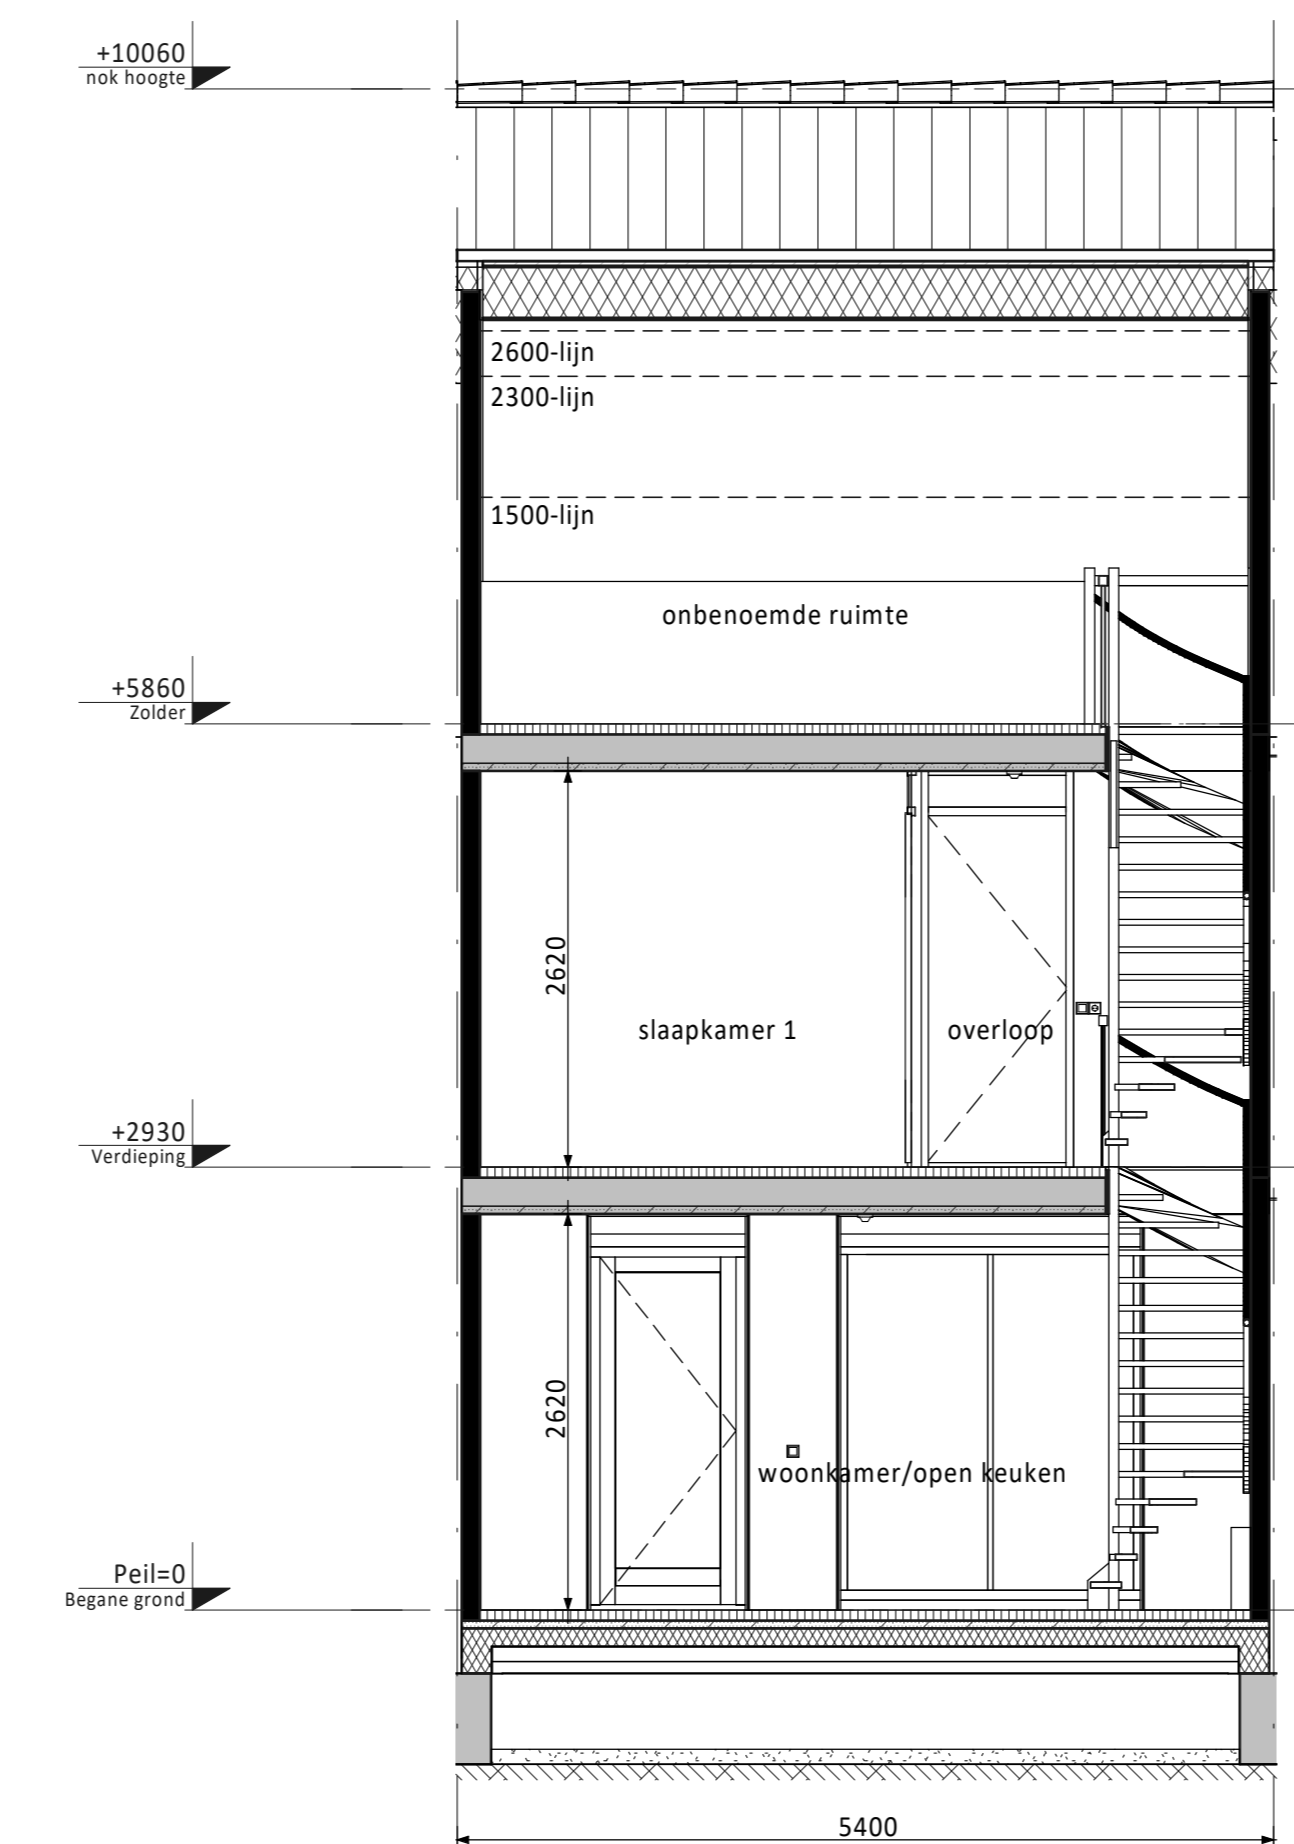

as Doorsnede A as

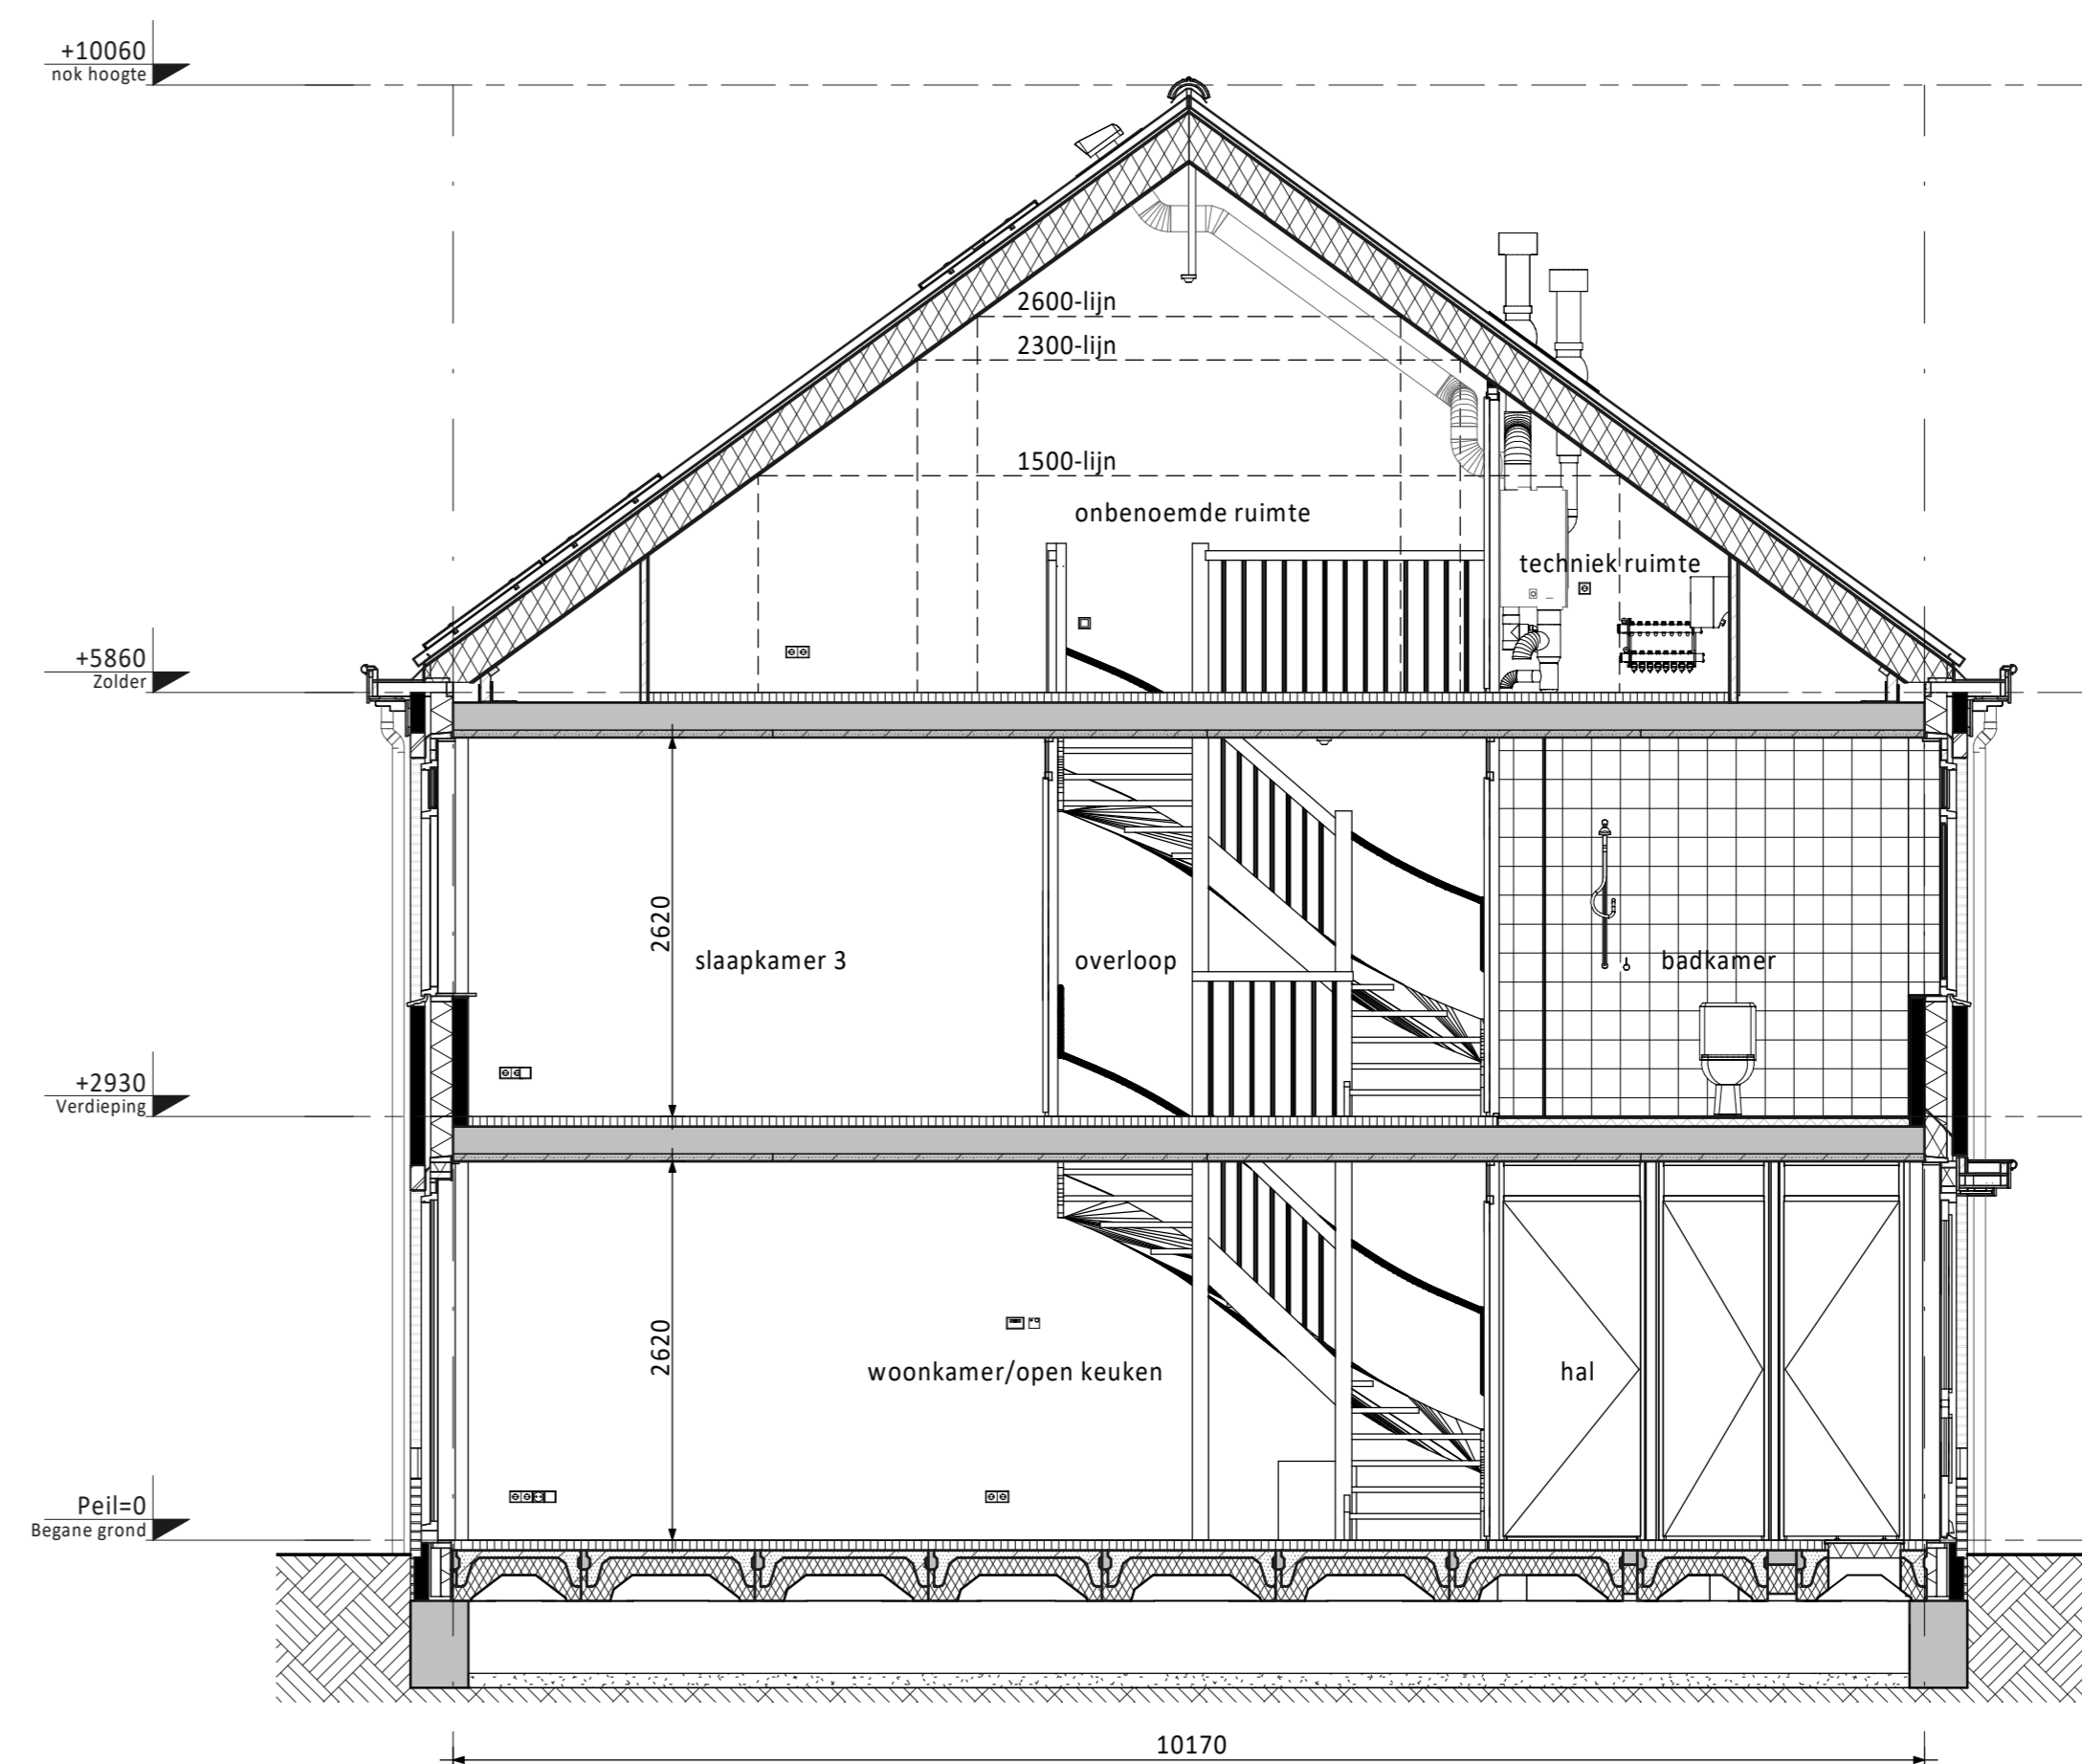

B Doorsnede B A

Ventilatie dakraam n.t.b. positie i.v.m. PV-panelen  
 PV-panelen: aantal en situering indicatief  
 (n.t.b. afhankelijk van EPC berekening / zonligging)

RENVOOI ELEKTRA

- ☒ Centraaldoos / wandlichtpunt
- ☒ Enkeelpolige schakelaar (1050+vl.)
- ☒ Serieschakelaar (1050+vl.)
- ☒ Wisselschakelaar (1050+vl.)
- ☒ Gecombineerde enkelvoudige wandcontactdoos geaard met enkelpolige schakelaar (1050+vl.)
- ☒ Gecombineerde enkelvoudige wandcontactdoos geaard met wisselschakelaar (1050+vl.)
- ☒ Enkele geaarde wandcontactdoos (300+vl.)
- ☒ Dubbele geaarde wandcontactdoos (300+vl.)
- ☒ Groepenkast
- ☒ Loze buisleiding (300+vl.)
- ☒ Bedrade buisleiding (300+vl.)
- ☒ Optische rookmelder
- ☒ Thermostaat (1500+vl.)
- ☒ Schel
- ☒ Beldrukker
- ☒ Afzignpunt / Inblaaspunt
- ☒ Regeling ventilatie (1500+vl.)

- CAP Centraal Aardpunt
- CAI Centrale Antenne Installatie
- KT Kooktoestel
- KK Koelkast
- BOI Boiler
- WPU Warmte Pomp Unit
- CON Omvormer i.b.v. pv cellen
- AP Loos punt i.b.v. Accesspoint
- USB USB oplaadpunt
- MAGN Magnetron
- WTW Mechanische Ventilatie (met warmterugwinning)
- R Rookmelder
- TEL Telecom aansluiting
- TH Thermostaat
- VW Vaaswasser
- WD Wasdroger
- WM Wasmachine

KLEUREN EN MATERIALEN

Onderdeel	Materiaal	Kleur
dakpannen	keramische dakpan	leikleur
goten / overstek / luifel voordeur	hout	zijdegrijs
gootbekleding / dakbedekking luifel	EPDM	zwart
dakbedekking dakkapellen (optioneel) / aanbouw (optioneel)	bitumen	zwart
daktrim goot / luifel / dakkapellen (optioneel)	aluminium	blank
daktrim aanbouw (optioneel)	aluminium	betongrijs
afdekkap tuitgevel / kopgevel	zink	naturel
gevelmetselwerk + rollaag boven kozijn	baksteen metselwerk, handvorm wf	bwvns. 62, 64, 65, 66, 68: geel/groen bwvns. 63, 67: lichtgrijs gekelmd
voegwerk gevelmetselwerk	cement	lichtgrijs
plint gevelmetselwerk + rollaag	baksteen metselwerk, handvorm wf	zwart/bruin
voegwerk plint + rollaag	cement	donkergrijs
kozijnen en ramen	hout	grijswit
panelen in kozijnen	colorbel	antraciet
zijwangen dakkapel (optioneel)	hout	grijswit
lateien	staal	ombergrijs
voordeuren	hout	ombergrijs
tuinteuren	hout	grijswit
bergingsteuren	hout	ombergrijs
deurdorpels	kunststeen	antraciet
raamorpels	keramisch	blauw
helwerk Frans balkon (optioneel)	staal	grijswit
makelaar tuitgevel (bwvns. 63 en 67)	hout	zijdegrijs
geveldelen tuitgevel (verticaal) (bwvns. 63 en 67)	hout	grijswit
hemelwaterafvoer	kunststof	wit

RENVOOI ALGEMEEN

- ▲ entree woningen
- meterkast, voorzien van underlayment meterkastbord inclusief zijwangen
- tegelwerk
- maaiveld
- binnendeur
- colorbel
- houten paneel

D			
C			
B			
A			
0	19-06-2020	Definitief	CS WJ
Rev.	Datum	Omschrijving	Get. Contr.

Opdrachtgever: **De Waterkanten vof Te Papendrecht**

Project: **De Waterkanten te Lisse, Deelproject 't Speyckpark fase 3 Type rijwoning 5,4m (Oud-Hollands)**

Bouwnummer **66 (als getekend) Bouwnummers 64 en 65 (gespiegeld)**

Schaal: 1:50  
 Formaat: AD  
 Status: Definitief

6D Wonen  
 Vloerweg 355  
 Postbus 16  
 3350 AA Papendrecht  
 T 078 4431300  
 F 078 4534734  
 E info@6d-wonen.nl  
 W www.6d-wonen.nl

Projectnr: **200025** Bladnr: **A5400-OH-VK-B0102** Rev: **0**

Klein van deze tekening mag worden overgenomen of afgedrukt op voorwaarde dat de naam, de afmetingen en de afmetingen van de afgeleverde tekening worden vermeld.