




begane grond

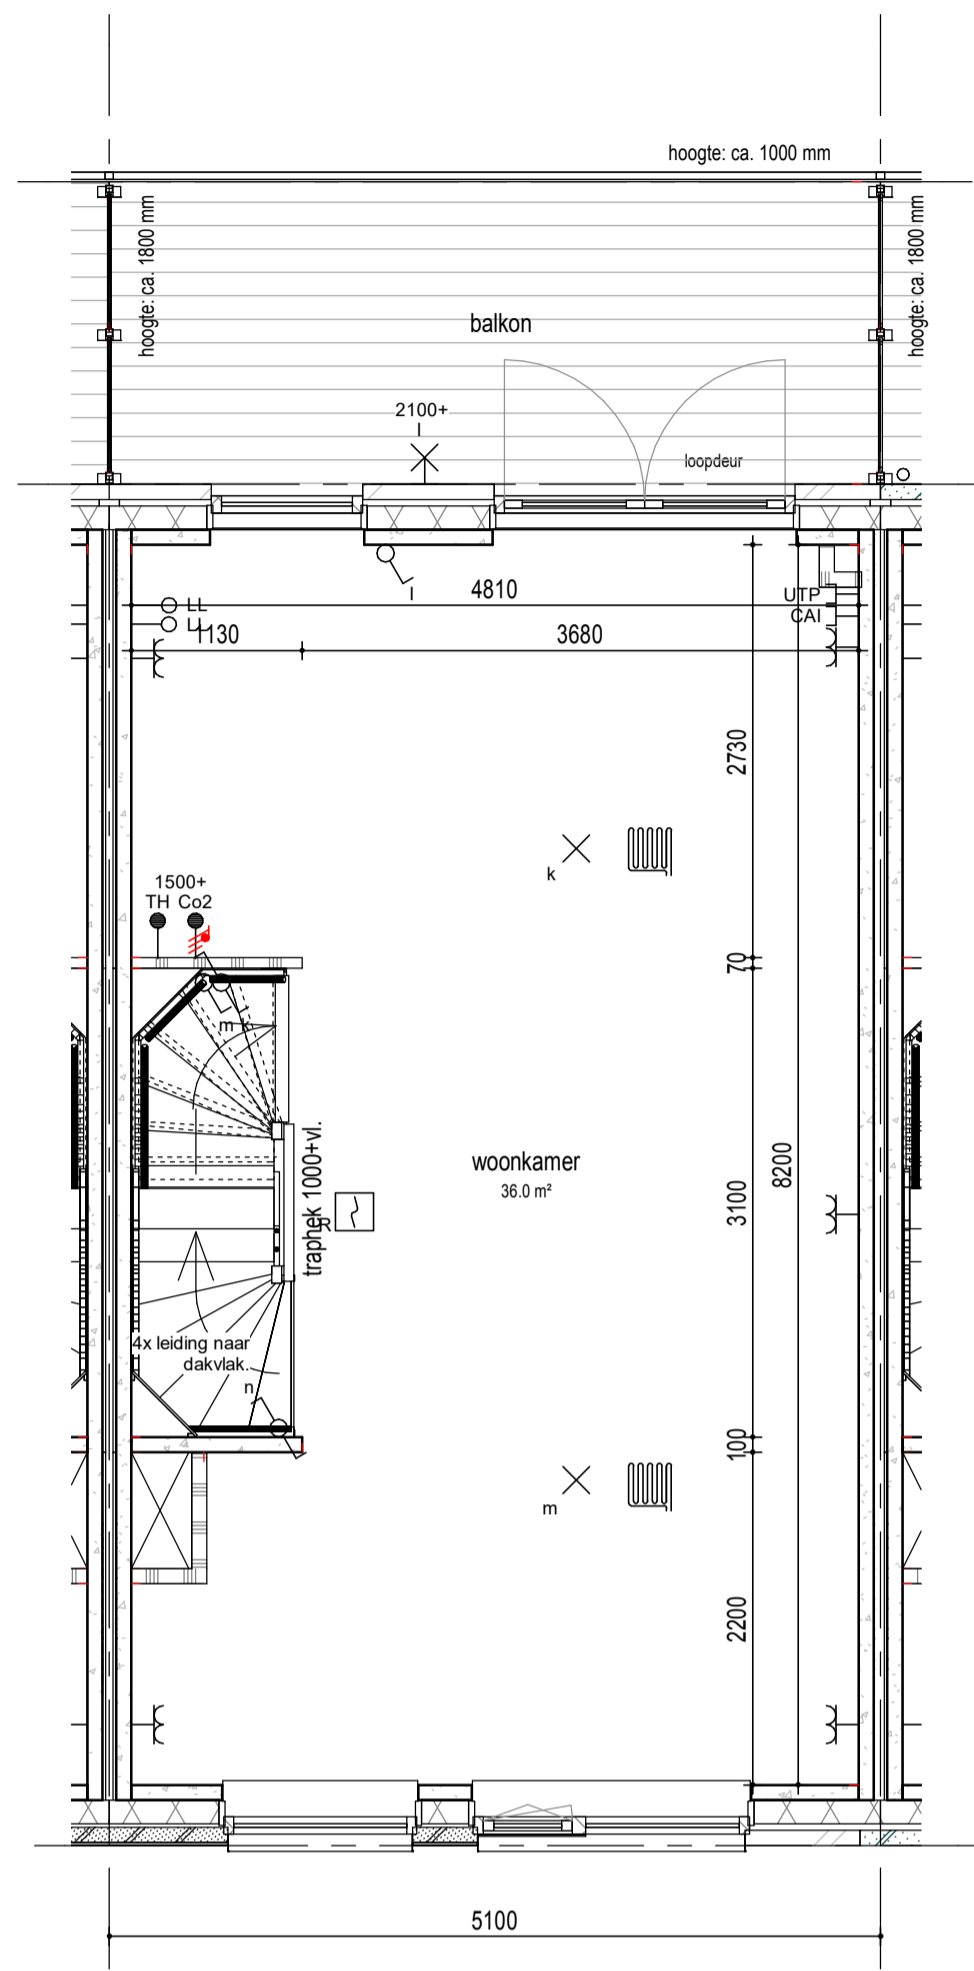


1e verdieping

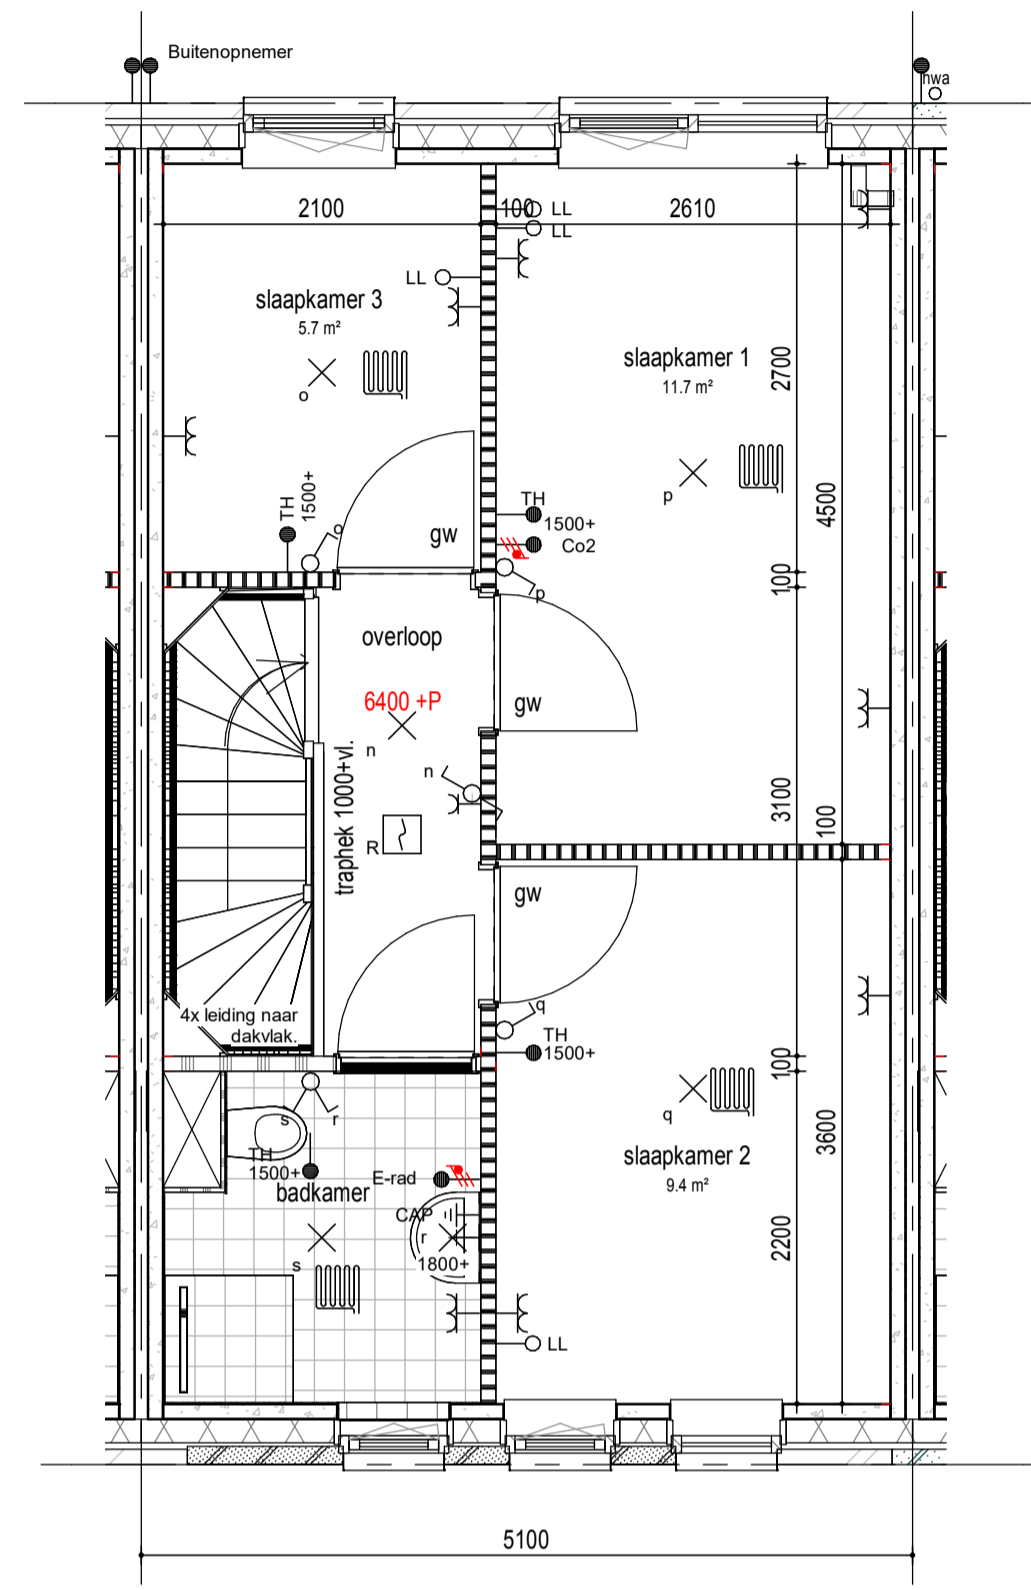

2e verdieping

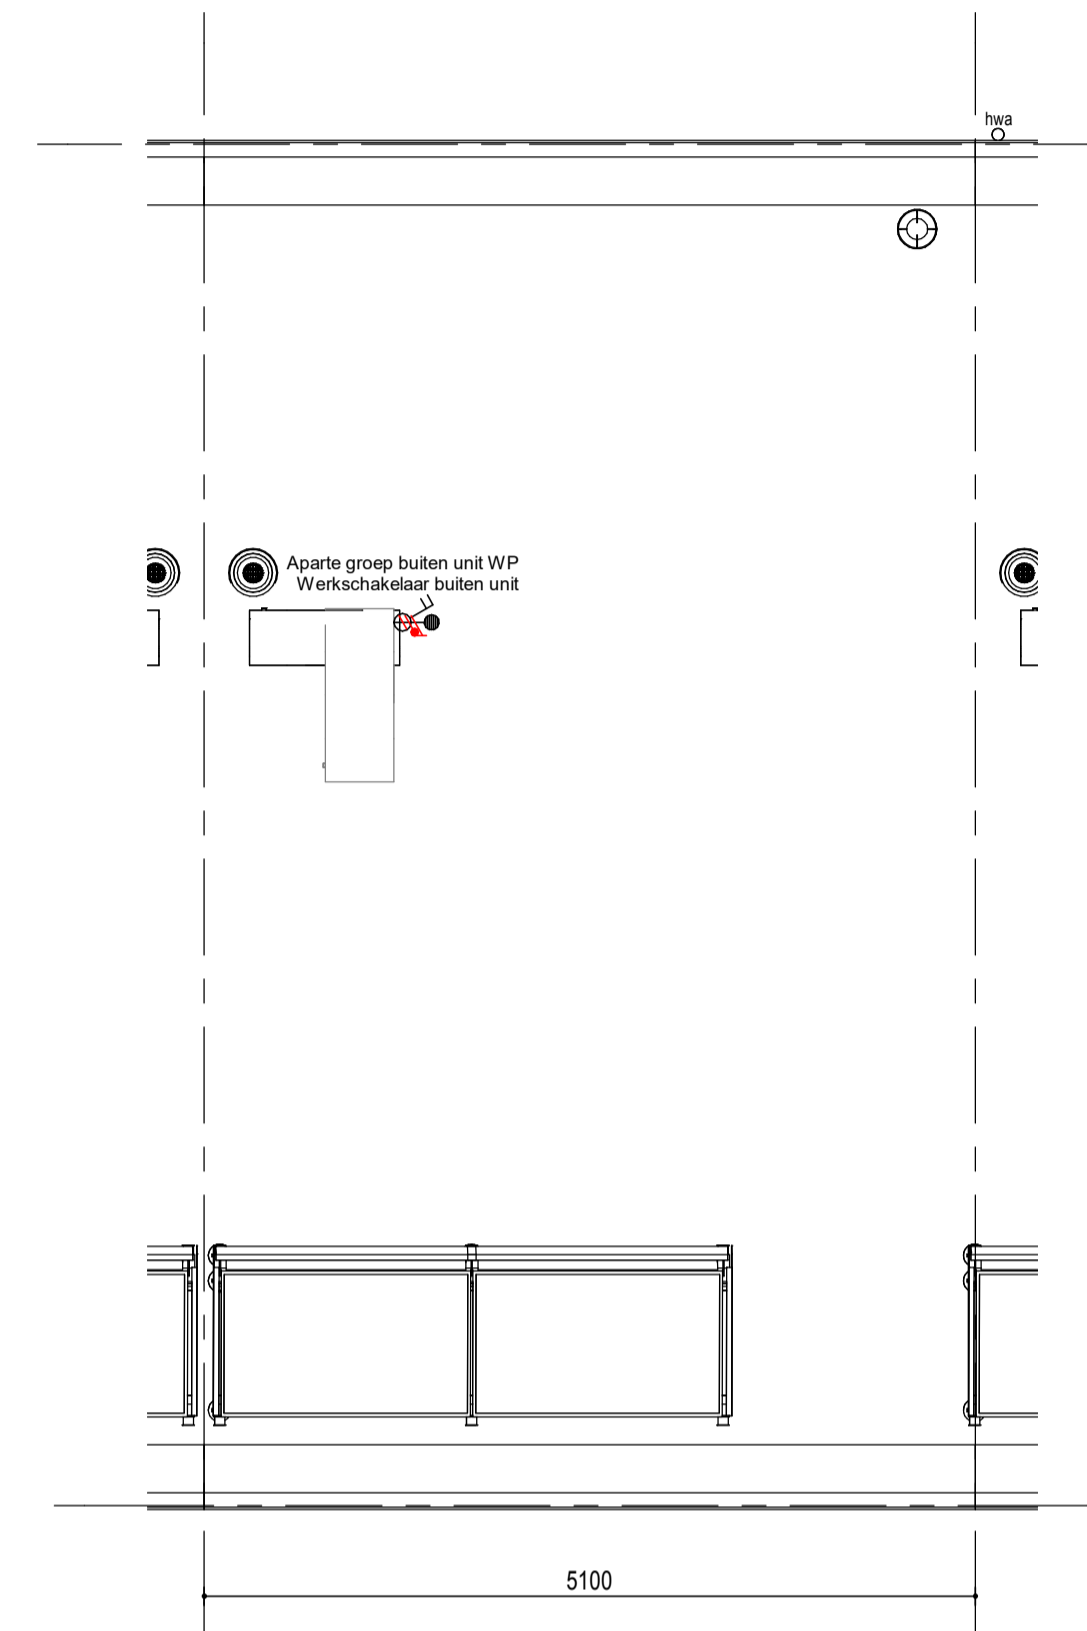

dak

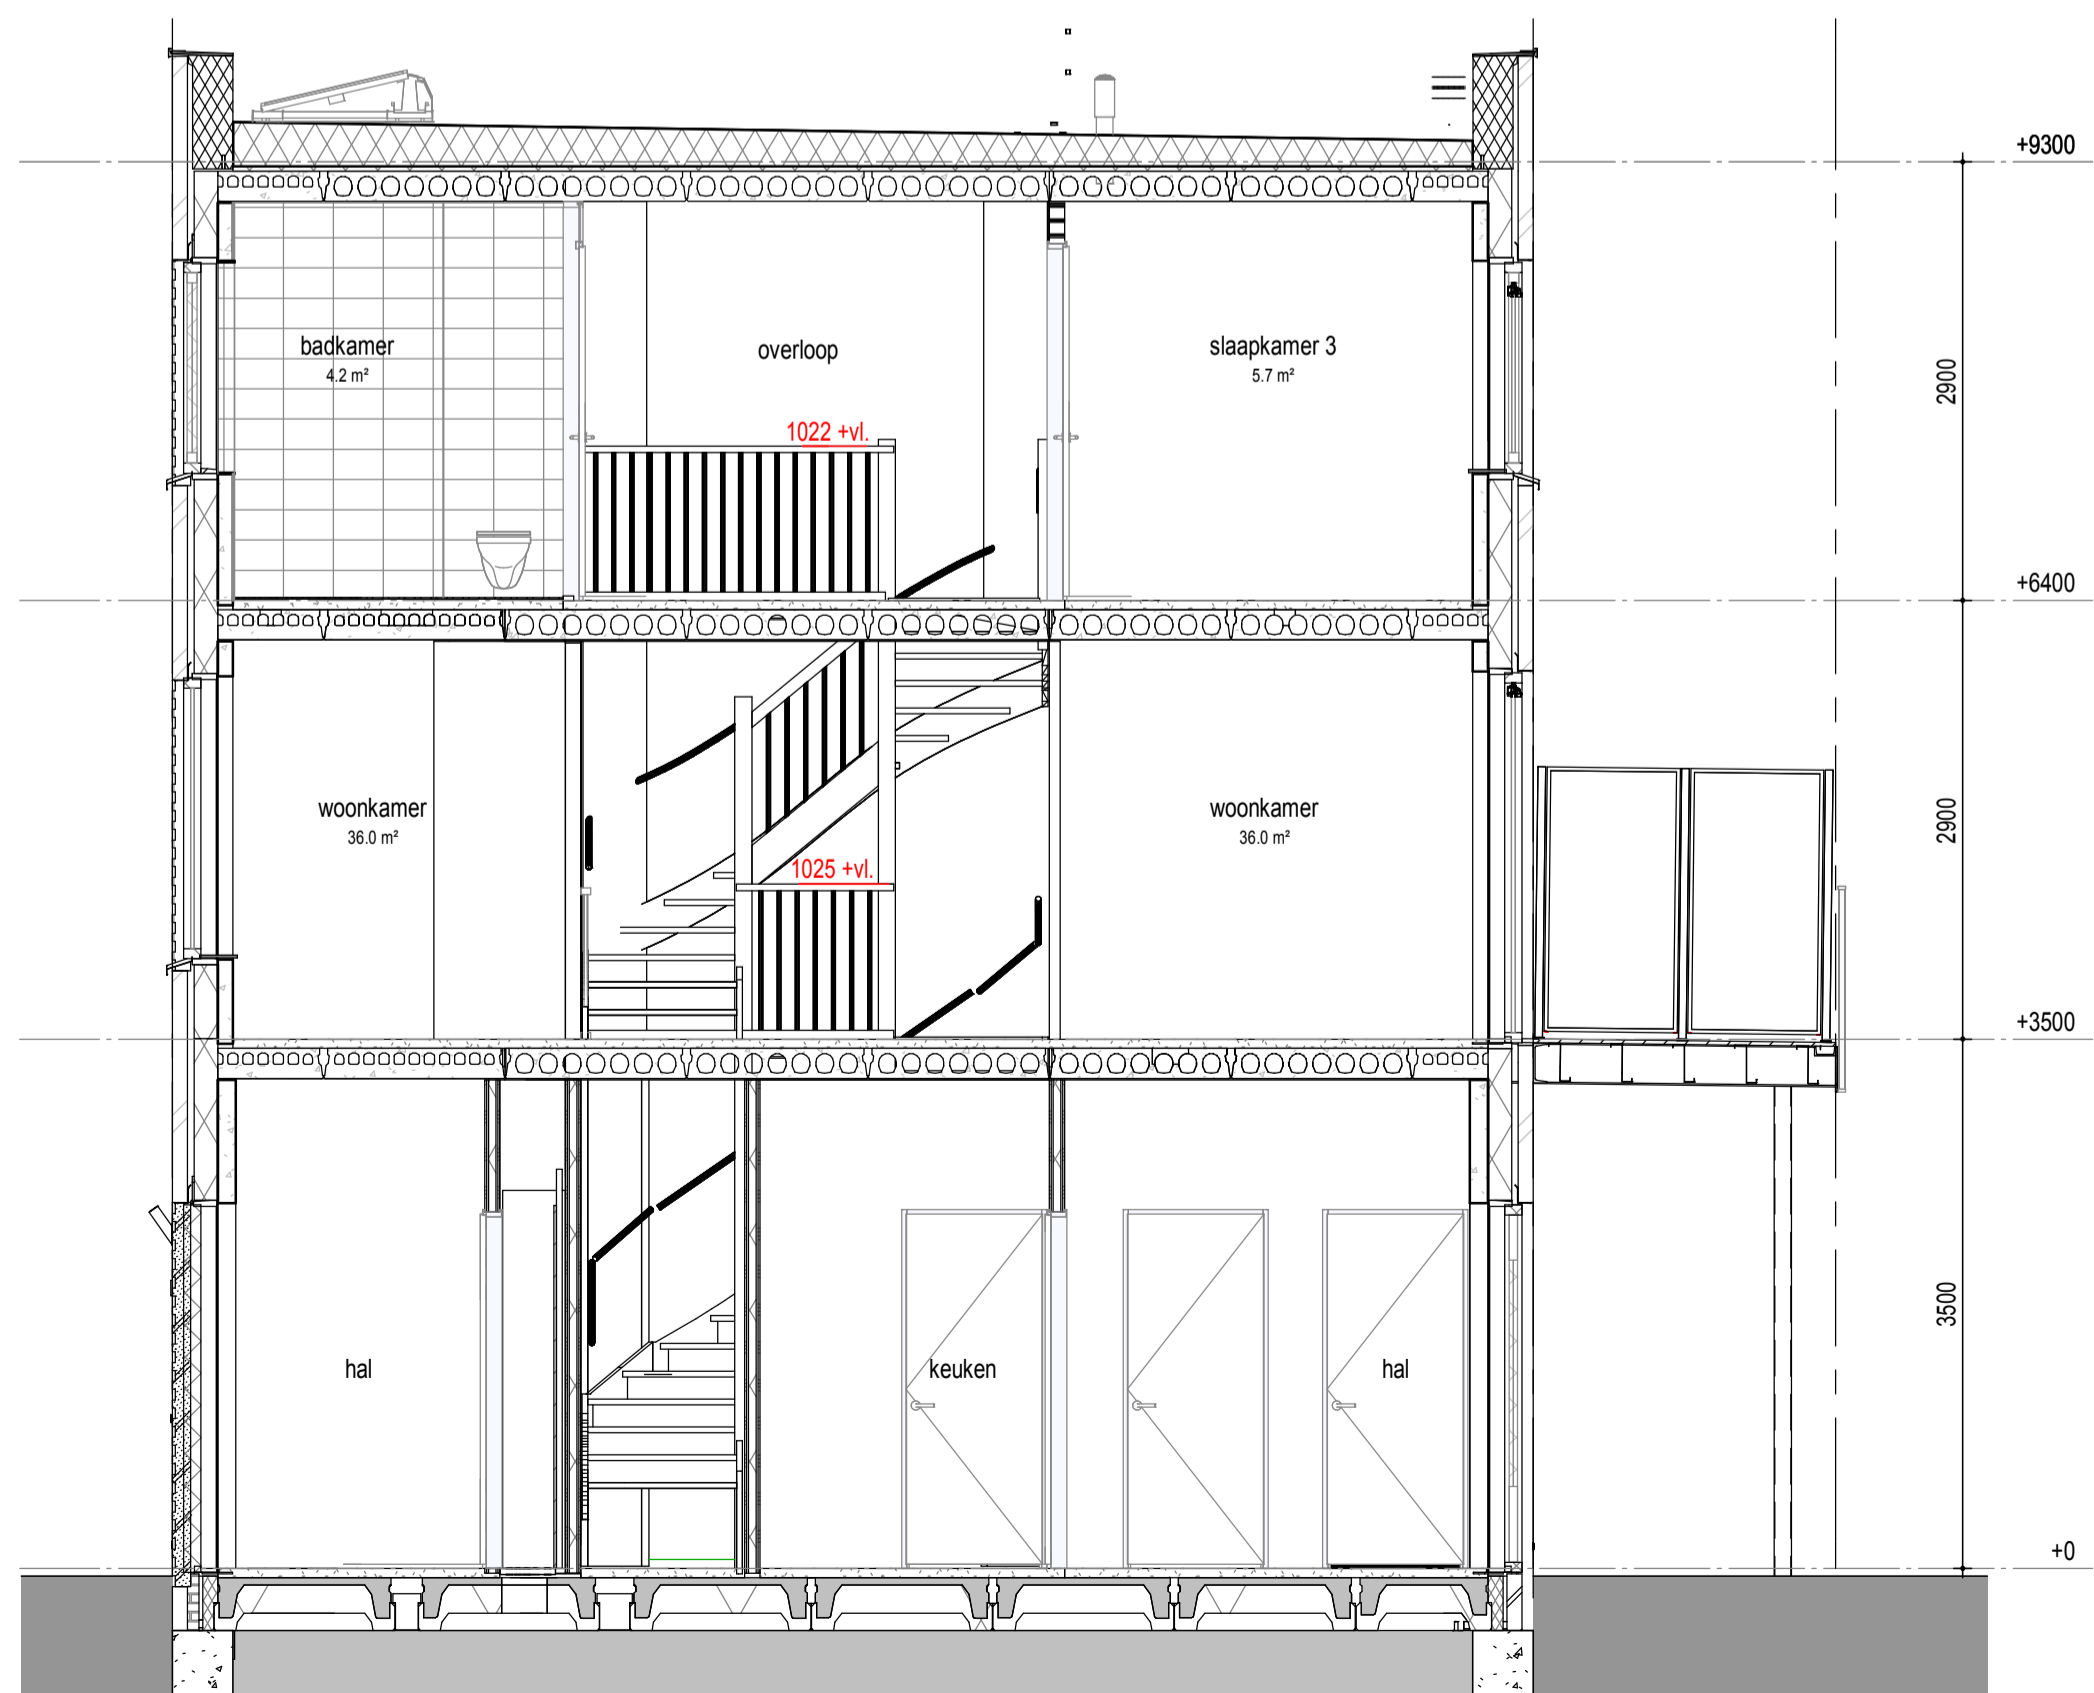

doorsnede

RENOVOI
PLATEGROND

- metselwerk wit
- metselwerk rood
- metselwerk grijs accent
- isolatie
- betonwand
- lichte scheidingswand
- 1 polig schakelaar
- serie schakelaar
- wissel schakelaar
- enk. wcd combi 1p schak.
- beldrukker
- signaalgever deurbel
- dubb. wandcontactdoos hor.
- enkele wandcontactdoos
- perilex wcd 2x230V
- aansluitpunt 230V
- vloerverwarming
- mv mechanische ventilatie
- wm opstelplaats wasmachine
- wd opstelplaats wasdroger
- hwa hemelwaterafvoer
- rookmelder
- leiding loos (controle draad)
- leiding bedraad thermostaat
- utp leiding bedraad utp
- wandlicht aansluitpunt
- plafondlicht aansluitpunt
- verdeelkast
- aardpunt
- mechanische ventilatie
- afzuigventiel
- rookmelder

VELD 4

BLOK 24				
08	09	10	11	12
	07		16	
	06		17	
	05		18	
BLOK 22	04		19	BLOK 23
	03		20	
	02		21	
	01		22	
20		28	27	26
43			25	24
BLOK 20			BLOK 21	

wonen in
FORZA!

project Wonen in Forza! te Amersfoort

fase Verkoop

status Definitief

onderdeel Bouwnummer 26

datum 01 09 2020

gewijzigd

schaal 1:50

formaat A1

tekeningnummer **BN26**