

Legenda

- Centraaldoos
- Toevoerventiel, niet getekend. Positie n.t.b. door installateur
- Afzuigventiel, niet getekend. Positie n.t.b. door installateur
- Rookmelder conform NEN 2555
- Enkelpolige schakelaar
- Serieschakelaar
- Wisselschakelaar
- Kruisschakelaar
- 3 standen schakelaar mechanische ventilatie
- WCD, tweevoudig met randaarde
- WCD, enkelvoudig met randaarde
- WCD, enkelvoudig met randaarde en spatwaterdicht
- Lichtaansluitpunt
- Ledige leiding
- Deurbel
- Thermostaat en Co2 sensor
- Data aansluitpunt
- Videofooninstallatie
- Elektrische radiator
- Betonkolom
- Staalkolom


Afkortingen / mogelijke opstelplaatsen

- ALG Algemeen
- AK Afzuigkap
- CAI Leiding (bedraad) t.b.v. CAI
- T Leiding (bedraad) t.b.v. telecom
- OV Oven
- VR Vriezer
- VW Vaatwasser
- WD Wasdroger
- WM Wasmachine
- MV Mechanische Ventilatie
- KT Kooktoestel
- KK Koelkast
- VERL Verlichting

Disclaimer

- situatie indicatief. Het aansluitend openbaar gebied is nog in ontwikkeling en valt buiten de verantwoordelijkheid van de ondernemer;
 - maatvoeringen in de tekening betreffen circa maten in centimeters;
 - op de plattegronden zijn de installatievoorzieningen door middel van een symbool weergegeven. De aangegeven positie van deze onderdelen is indicatief, de exacte positie wordt door de installateur op de installatietekeningen weergegeven.
 - de aangegeven oppervlaktes per ruimte zijn indicatief. Hier kunnen geen rechten aan ontleend worden

Deze verkooptekening van uw appartement vervangt de voorgaande versie.

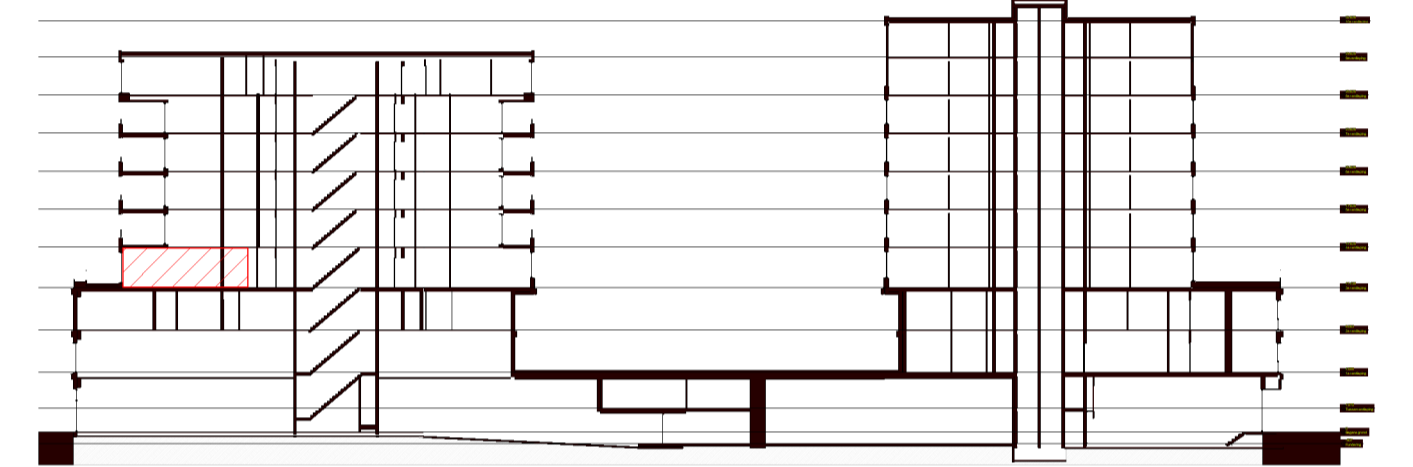

BOUWNUMMER 1303
3e verdieping

Ballonstraat
huisnummer: 12



NL Architects
Van Hallstraat 294
1051 HM Amsterdam
T 020 6207323
www.nlarchitects.nl



J.P. van Eesteren B.V.
Hanzeweg 16
2803 MG, Gouda
T 088 82 30 100