



Legenda

| | |
|--|---|
| | Centraaldoos |
| | Toevoerventiel, niet getekend. Positie n.t.b. door installateur |
| | Afzuigventiel, niet getekend. Positie n.t.b. door installateur |
| | Rookmelder conform NEN 2555 |
| | Enkelpolige schakelaar |
| | Serieschakelaar |
| | Wisselschakelaar |
| | Kruisschakelaar |
| | 3 standen schakelaar mechanische ventilatie |
| | WCD, tweevoudig met randaarde |
| | WCD, enkelvoudig met randaarde |
| | WCD, enkelvoudig met randaarde en spatwaterdicht |
| | Lichtaansluitpunt |
| | Ledige leiding |
| | Deurbel |
| | Thermostaat en Co2 sensor |
| | Data aansluitpunt |
| | Videofooninstallatie |
| | Elektrische radiator |
| | Betonekolom |
| | Staal kolom |



Afkortingen / mogelijke opstelplaatsen

| | |
|-------|----------------------------------|
| ALG | Algemeen |
| AK | Afzuigkap |
| CAI | Leiding (bedraad) t.b.v. CAI |
| T | Leiding (bedraad) t.b.v. telecom |
| OV | Oven |
| VR | Vriezer |
| VW | Vaatwasser |
| WD | Wasmachine |
| WM | Wasmachine |
| MV | Mechanische Ventilatie |
| KT | Kooktoestel |
| KK | Koelkast |
| VERL. | Verlichting |

Disclaimer

- situatie indicatief. Het aansluitend openbaar gebied is nog in ontwikkeling en valt buiten de verantwoordelijkheid van de ondernemer;
 - maatvoeringen in de tekening betreffen circa maten in centimeters;
 - op de plattegronden zijn de installatievoorzieningen door middel van een symbool weergegeven. De aangegeven positie van deze onderdelen is indicatief, de exacte positie wordt door de installateur op de installatietekeningen weergegeven.
 - de aangegeven oppervlaktes per ruimte zijn indicatief. Hier kunnen geen rechten aan ontleend worden

Deze verkooptekening van uw appartement vervangt de voorgaande versie.

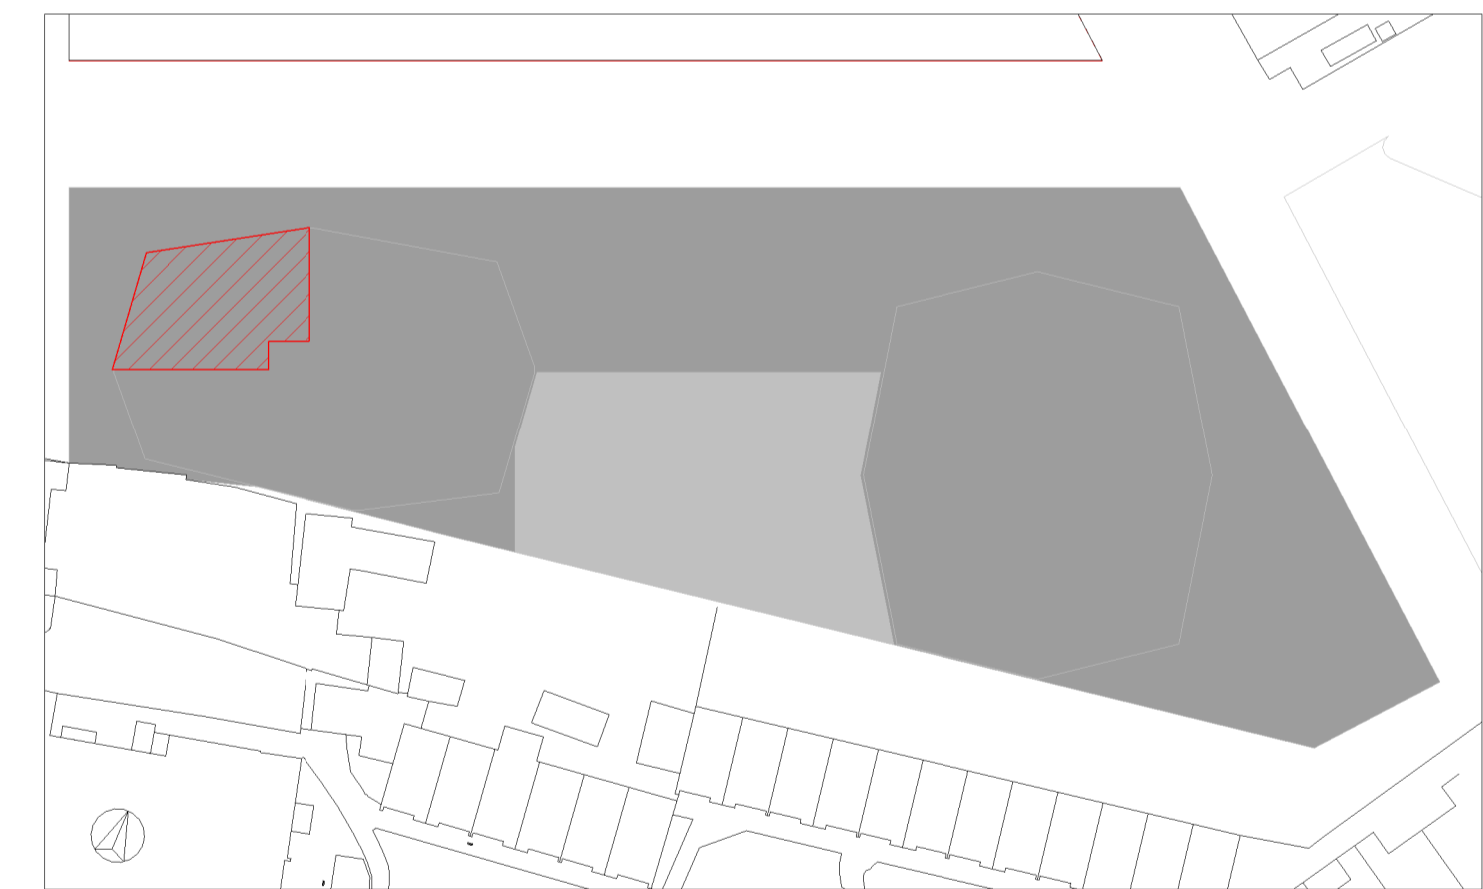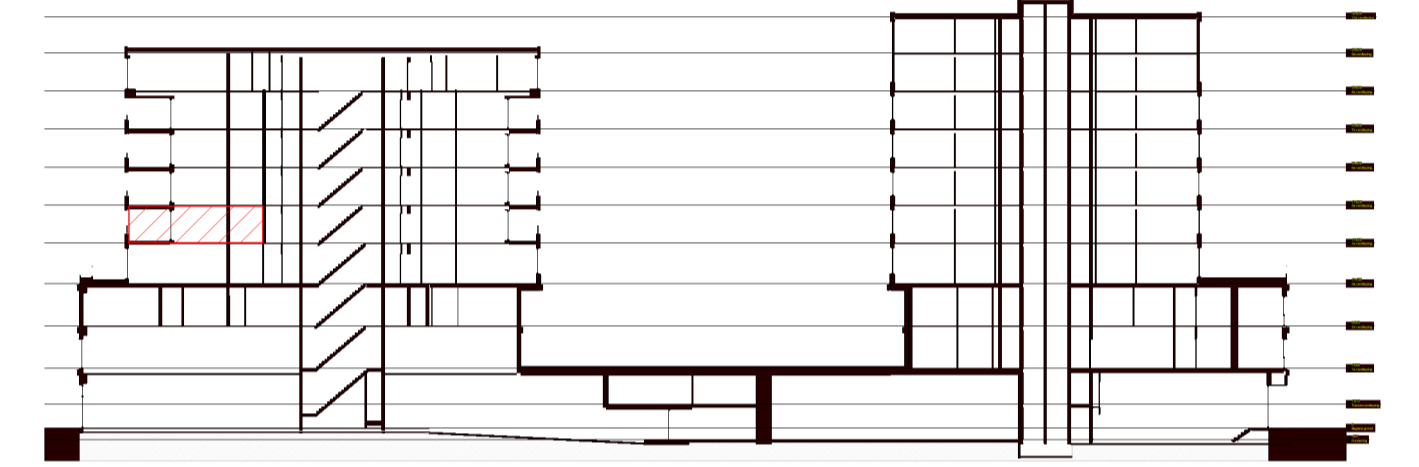

BOUWNUMMER 1405
4e verdieping

Ballonstraat
huisnummer: 22



NL Architects
Van Hallstraat 294
1051 HM Amsterdam
T 020 6207323
www.nierchitects.nl



JP van Eesteren B.V.
Hanzeweg 16
2803 MC, Gouda
T 088 82 30 100