

bnr 1719

Legenda

- Centraaldoos
- Toevoerventiel, niet getekend. Positie n.t.b. door installateur
- Afzuigventiel, niet getekend. Positie n.t.b. door installateur
- Rookmelder conform NEN 2555
- Enkelpolige schakelaar
- Serieschakelaar
- Wisselschakelaar
- Kruisschakelaar
- 3 standen schakelaar mechanische ventilatie
- WCD, tweevoudig met randaarde
- WCD, enkelvoudig met randaarde
- WCD, enkelvoudig met randaarde en spatwaterdicht
- Lichtaansluitpunt
- Ledige leiding
- Deurbel
- Thermostaat en Co2 sensor
- Data aansluitpunt
- Videofooninstallatie
- Elektrische radiator
- Betonkolom
- Staalkolom



Afkortingen / mogelijke opstelplaatsen

- | | |
|-------|----------------------------------|
| ALG | Algemeen |
| AK | Afzuigkap |
| CAI | Leiding (bedraad) t.b.v. CAI |
| T | Leiding (bedraad) t.b.v. telecom |
| OV | Oven |
| VR | Vriezer |
| VW | Vaatwasser |
| WD | Wasmachine |
| WM | Wasmachine |
| MV | Mechanische Ventilatie |
| KT | Kooktoestel |
| KK | Koelkast |
| VERL. | Verlichting |

Disclaimer

- situatie indicatief. Het aansluitend openbaar gebied is nog in ontwikkeling en valt buiten de verantwoordelijkheid van de ondernemer;
 - maatvoeringen in de tekening betreffen circa maten in centimeters;
 - op de plattegronden zijn de installatievoorzieningen door middel van een symbool weergegeven. De aangegeven positie van deze onderdelen is indicatief, de exacte positie wordt door de installateur op de installatietekeningen weergegeven.
 - de aangegeven oppervlaktes per ruimte zijn indicatief. Hier kunnen geen rechten aan ontleend worden

Deze verkooptekening van uw appartement vervangt de voorgaande versie.

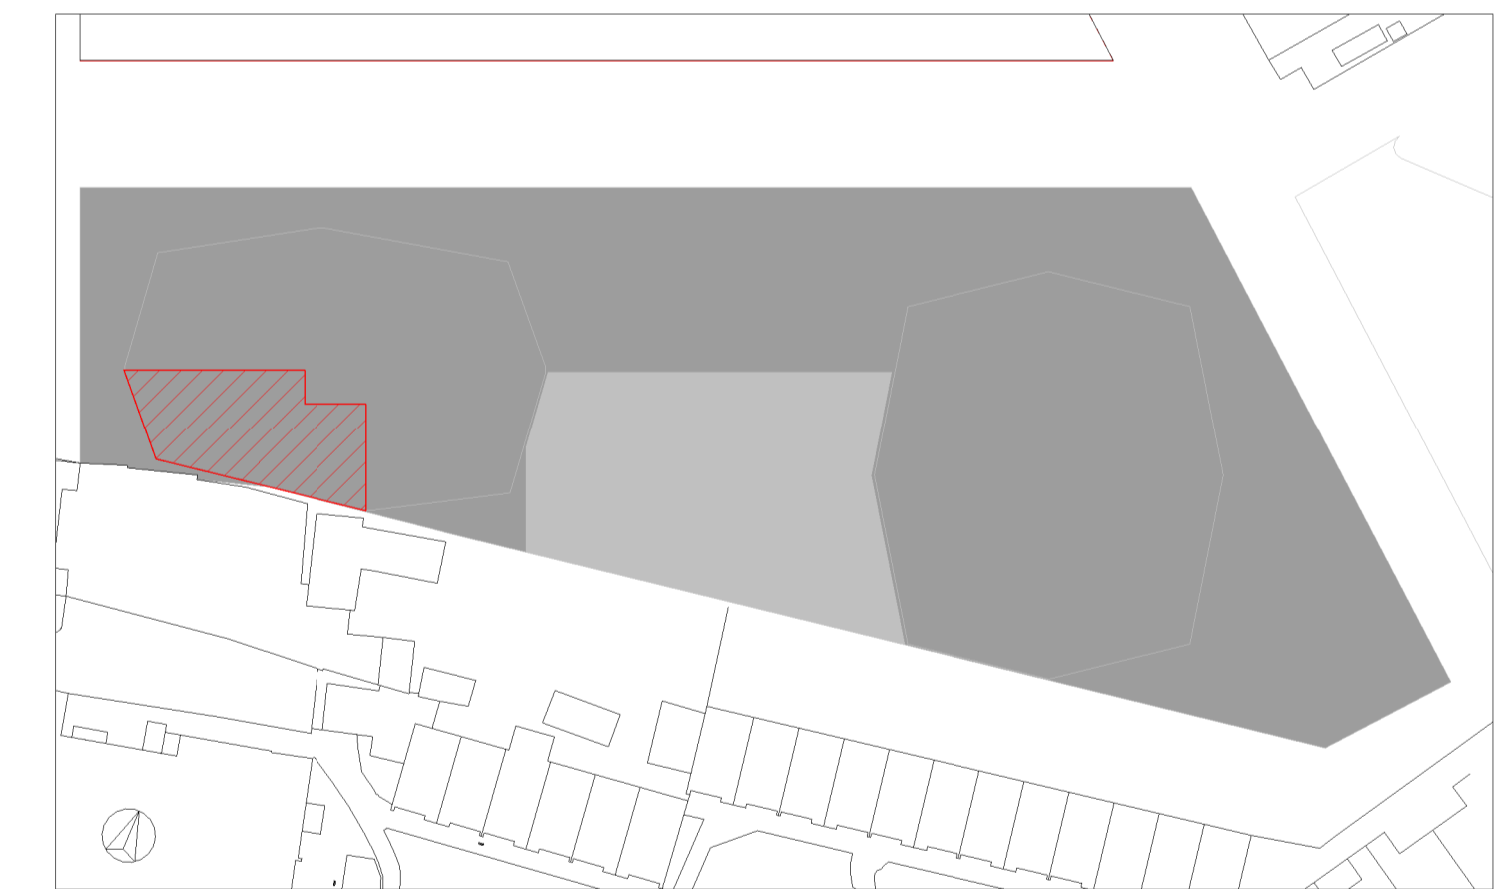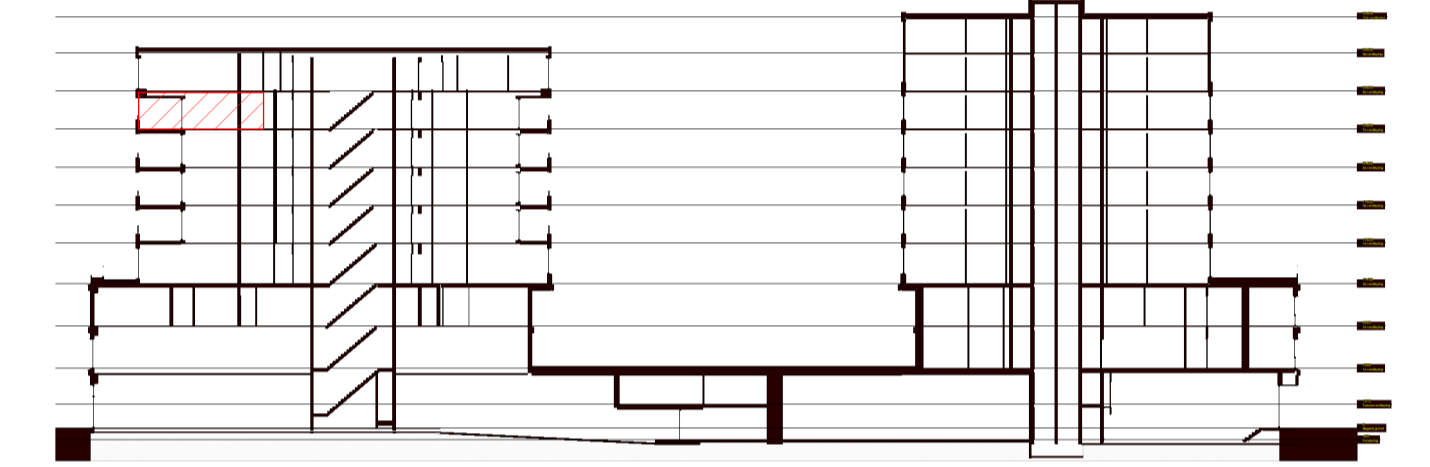

BOUWNUMMER 1719
7e verdieping

Ballonstraat
huisnummer: 44



NL Architects
Van Hallstraat 294
1051 HM Amsterdam
T 020 6207323
www.nlarchitects.nl



JP van Eesteren B.V.
Hanzeweg 16
2803 MC, Gouda
T 088 82 30 100