



type P,
bnr 02, 05, 07, 10, 13, 15, 17
voorgevel
1: 100

type O,
bnr 01, 04, 06, 09, 12, 14, 16




type P,
bnr 02, 05, 07, 10, 13, 15, 17
linker zijgevel
1: 100



achtergevel
1: 100

type O,
bnr 01, 04, 06, 09, 12, 14, 16

type P,
bnr 02, 05, 07, 10, 13, 15, 17

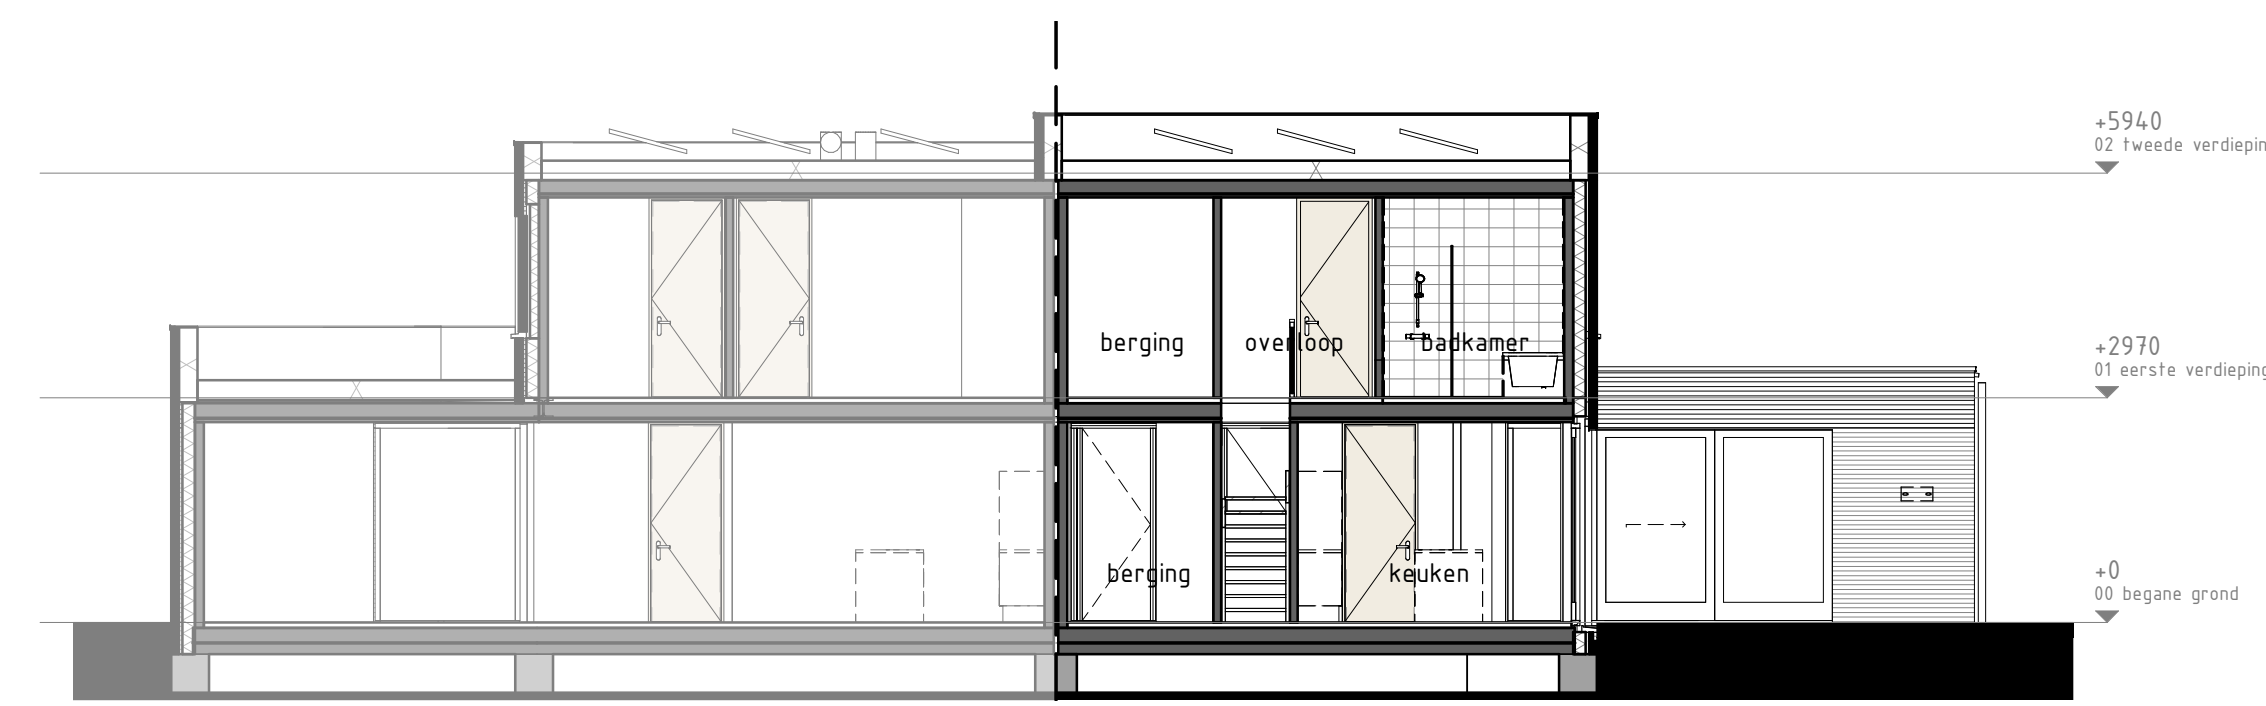

doorsnede A-A'

type O,
bnr 01, 04, 06, 09, 12, 14, 16

type P,
bnr 02, 05, 07, 10, 13, 15, 17

RENVOOI

ruimteaan	ruimtenaam	hoofdentree woning
metalenwerk	isolatie	stalen ligger
scheidingswand	tegels	stalen kolom, brandwerend omkleed
tegels	vloerluch, 800x500mm exacte positie nader te bepalen	draaiklegram
PV-paneel	meterkast	krijfstroep methode
inblaaspunt/ afzuigpunt (indicaief)	inblaaspunt/ afzuigpunt (indicaief)	opstelplaats wasmachine
radiator	radiator	opstelplaats wasdroger
hemelwater afvoer	hemelwater afvoer	opstelplaats boiler
buitenkraan	buitenkraan	opstelplaats warmtepomp
vloerverwarming	vloerverwarming	opstelplaats verdelers vloerverwarming
vogelkasten int.	vogelkasten int.	opstelplaats omvormer
		opstelplaats wtv unit
		vlindervoegen
		vloermuskeker

algemeen


plafond hoogte
begane grond: onderkant vloer ca. 2650 mm
1e verdieping: onderkant vloer ca. 5520 mm
2e verdieping: onderkant vloer ca. 8590 mm (indien aanwezig)

elektra


groepenverdeelkast	
centraaldoos	
rookmelder	
centraaldoos tbv. rookmelder	
centraaldoos tbv. verzamelpunt thermostat	
centraal aardpunt	
aansluitpunt kookkeiland	
enkelzijdig lichtschakelaar	
wisselschakelaar	
serieschakelaar	
combinatie (schakelaar + wcd)	
enkele wcd met randaarde	
dubbele wcd met randaarde	
dubbele wcd met randaarde (in meterkast)	
bel	
wandlichtpunt	
thermostaat	
aansluitpunt internet (bedraad)	+300
bedrukker	+1200
AK	enkele wcd met randaarde tbv. waskap, +2500
KK	enkele wcd met randaarde tbv. koelkast, +100
WTV	enkele wcd met randaarde tbv. WTV unit, +1500
Wpomp	enkele wcd met randaarde tbv. warmtepomp, +600
MG	enkele wcd met randaarde tbv. magnetron/ oven, +100
VD	enkele wcd met randaarde tbv. verdelers, +600
VW	enkele wcd met randaarde tbv. vaatwasser, +600
WD	enkele wcd met randaarde tbv. wasdroger, +1250
WM	enkele wcd met randaarde tbv. wasmachine, +1250
Emd	enkele wcd met randaarde tbv. elektrische radiator, +500
B	enkele wcd met randaarde tbv. boiler opstelling, +600
K	enkele wcd met randaarde tbv. smart inductie koken, +500
- Maatvoering Keukens conform keukentekeningen	
- Maatvoering elektra zijn circa maten	

disclaimer


- Inrichting en afwerking buitenruimte conform TO
- De plaats en aantallen van de aangegeven installatiepunten zijn indicatief en kunnen wijzigen
- De positie en afmeting van installaties is indicatief en zal door de installateur worden bepaald
- De PV-panelen zijn indicatief weergegeven, indien noodzakelijk kan van dit legplan worden afgeweken
- De plaats en hoeveelheid PV-panelen is onder voorbehoud, één en ander is conform de Energie Prestatie (SEP)-berekening
- De plaats en afmeting van de radiator in de badkamer is indicatief en kan nog wijzigen
- Opgegeven maatvoering in plattegronden kan in de praktijk afwijken, hieraan kunnen geen rechten aan worden ontleend
- Situering en installatie keukens conform TO en keukentekening
- Voor metalenwerk kleuren zie technische omschrijving
- Positie hemelwaterafvoer kan afwijken
- Positie en aantal nestkasten (nestkasten vogels, vlindervoegen, vloermuskekers, etc.) zijn indicatief
- Pijperij op dak tbv. MV zijn indicatief

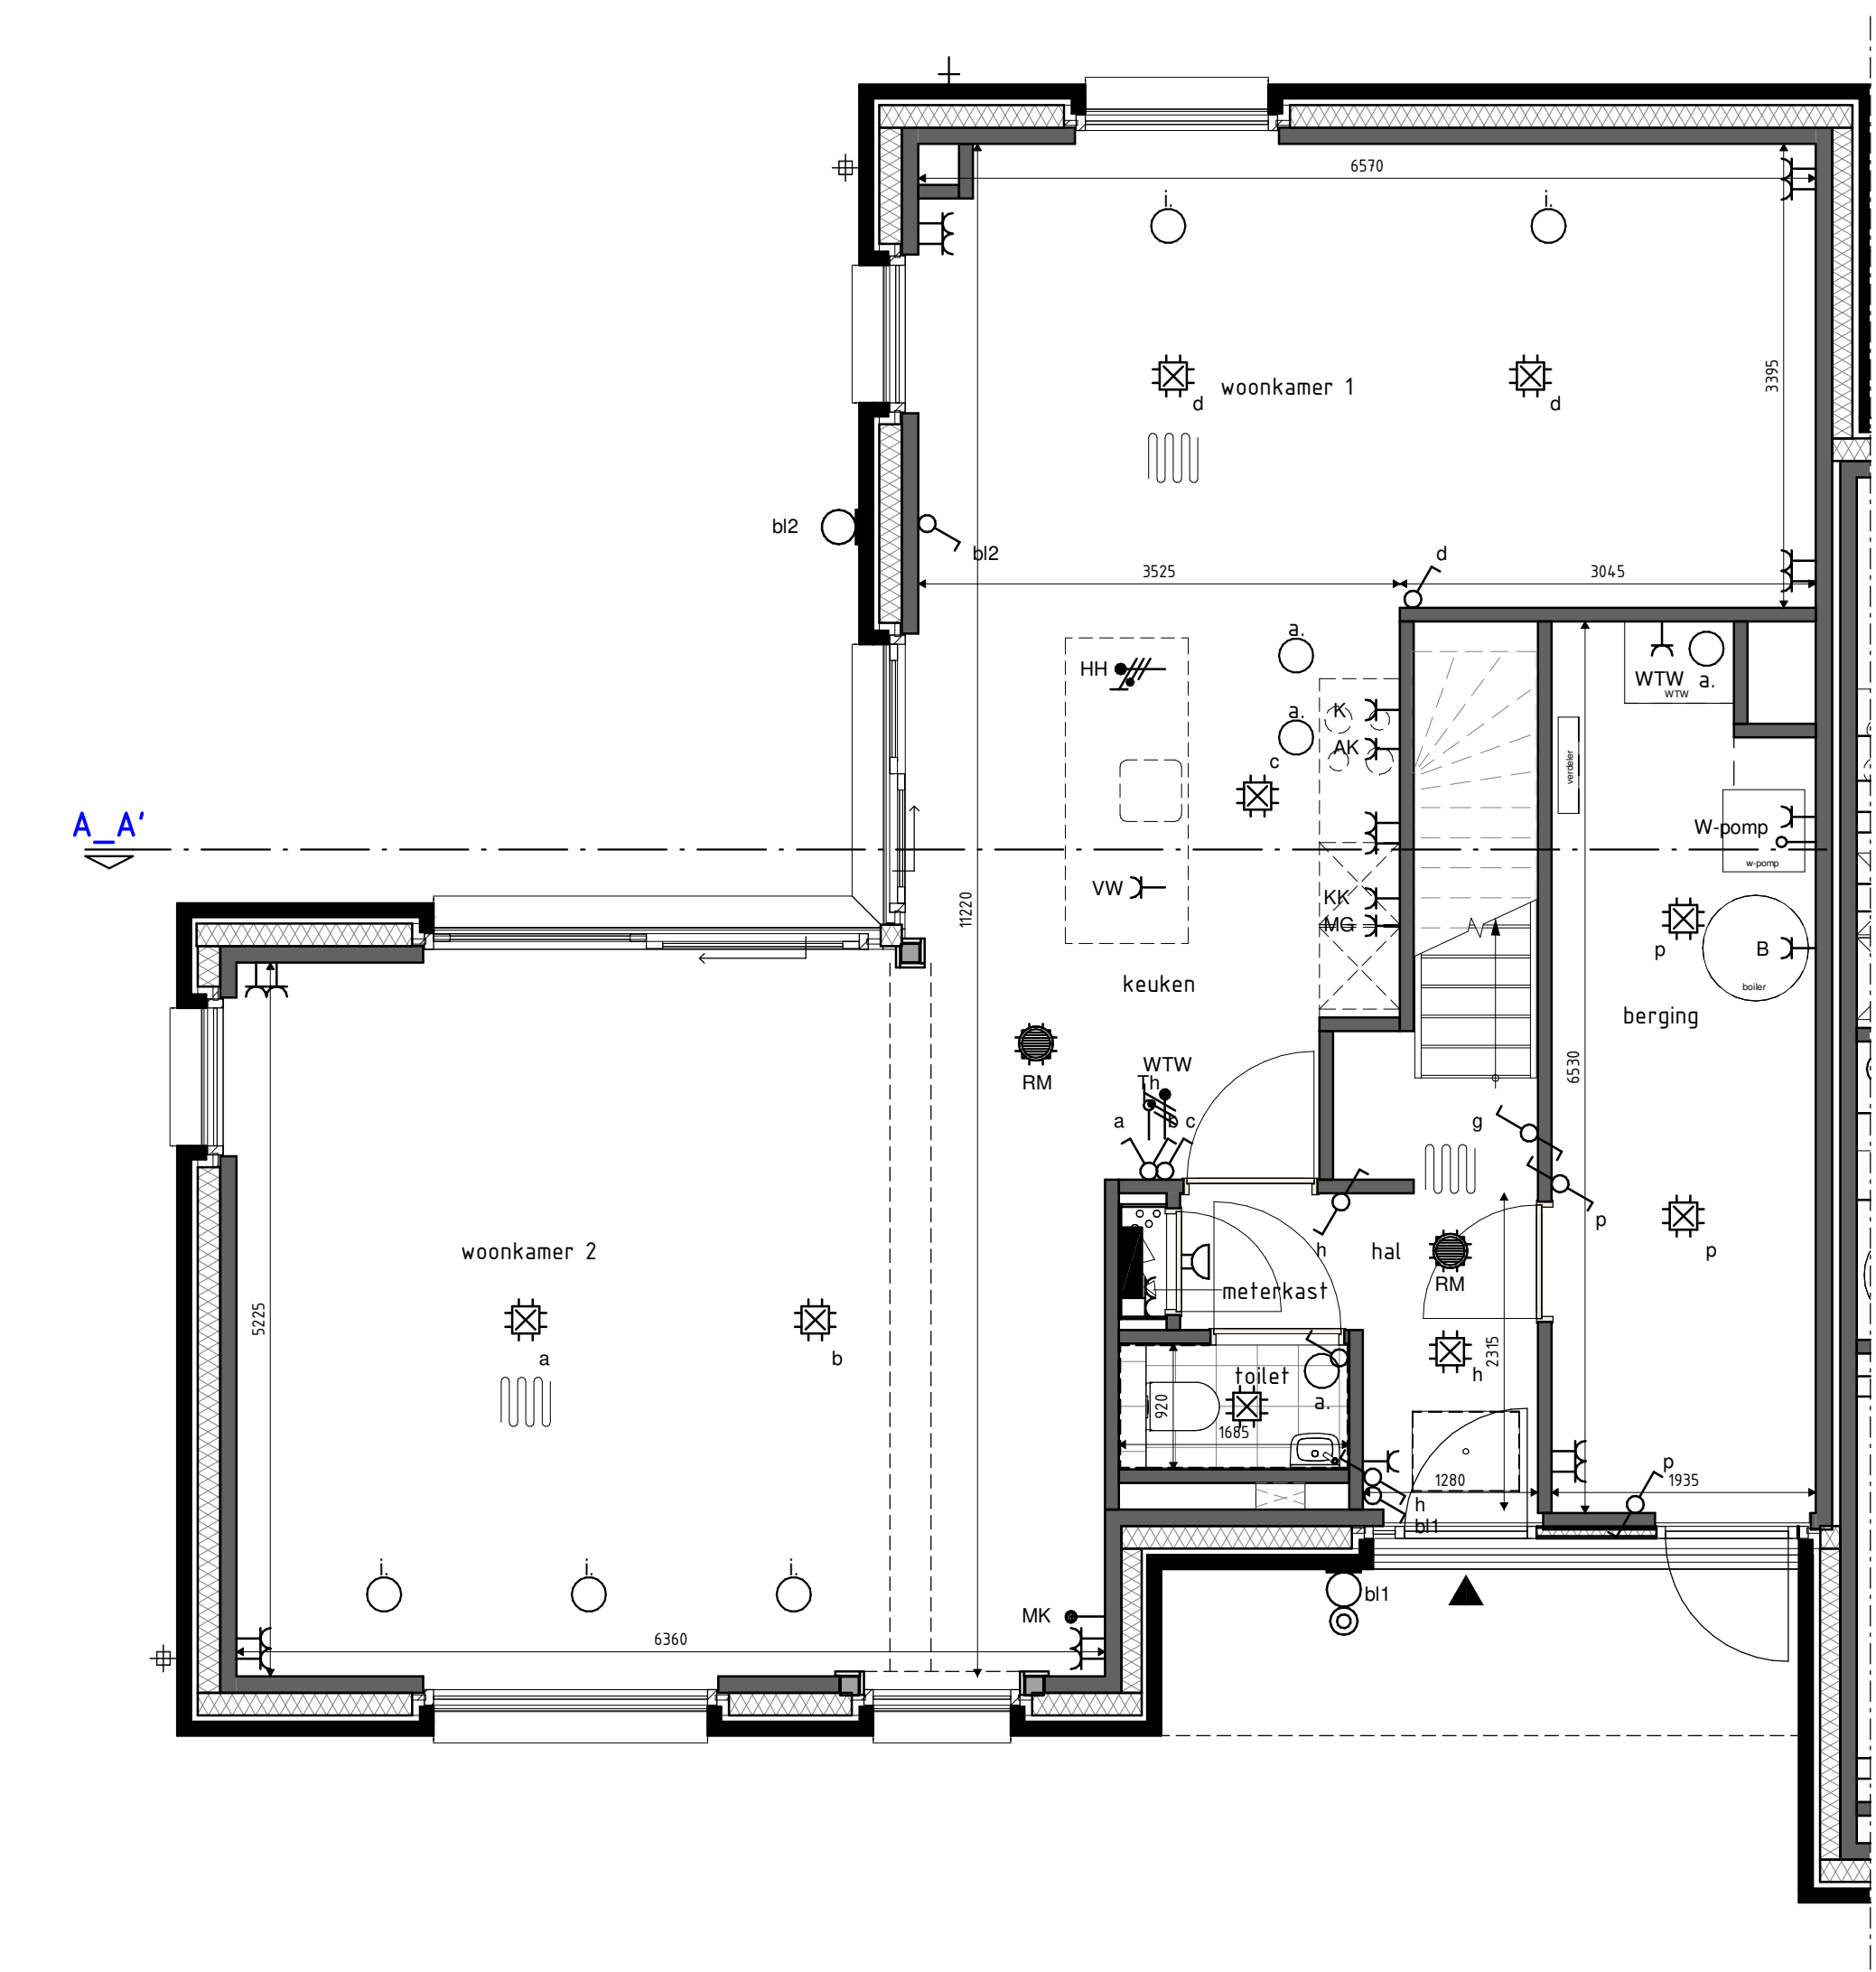


begane grond
1: 50

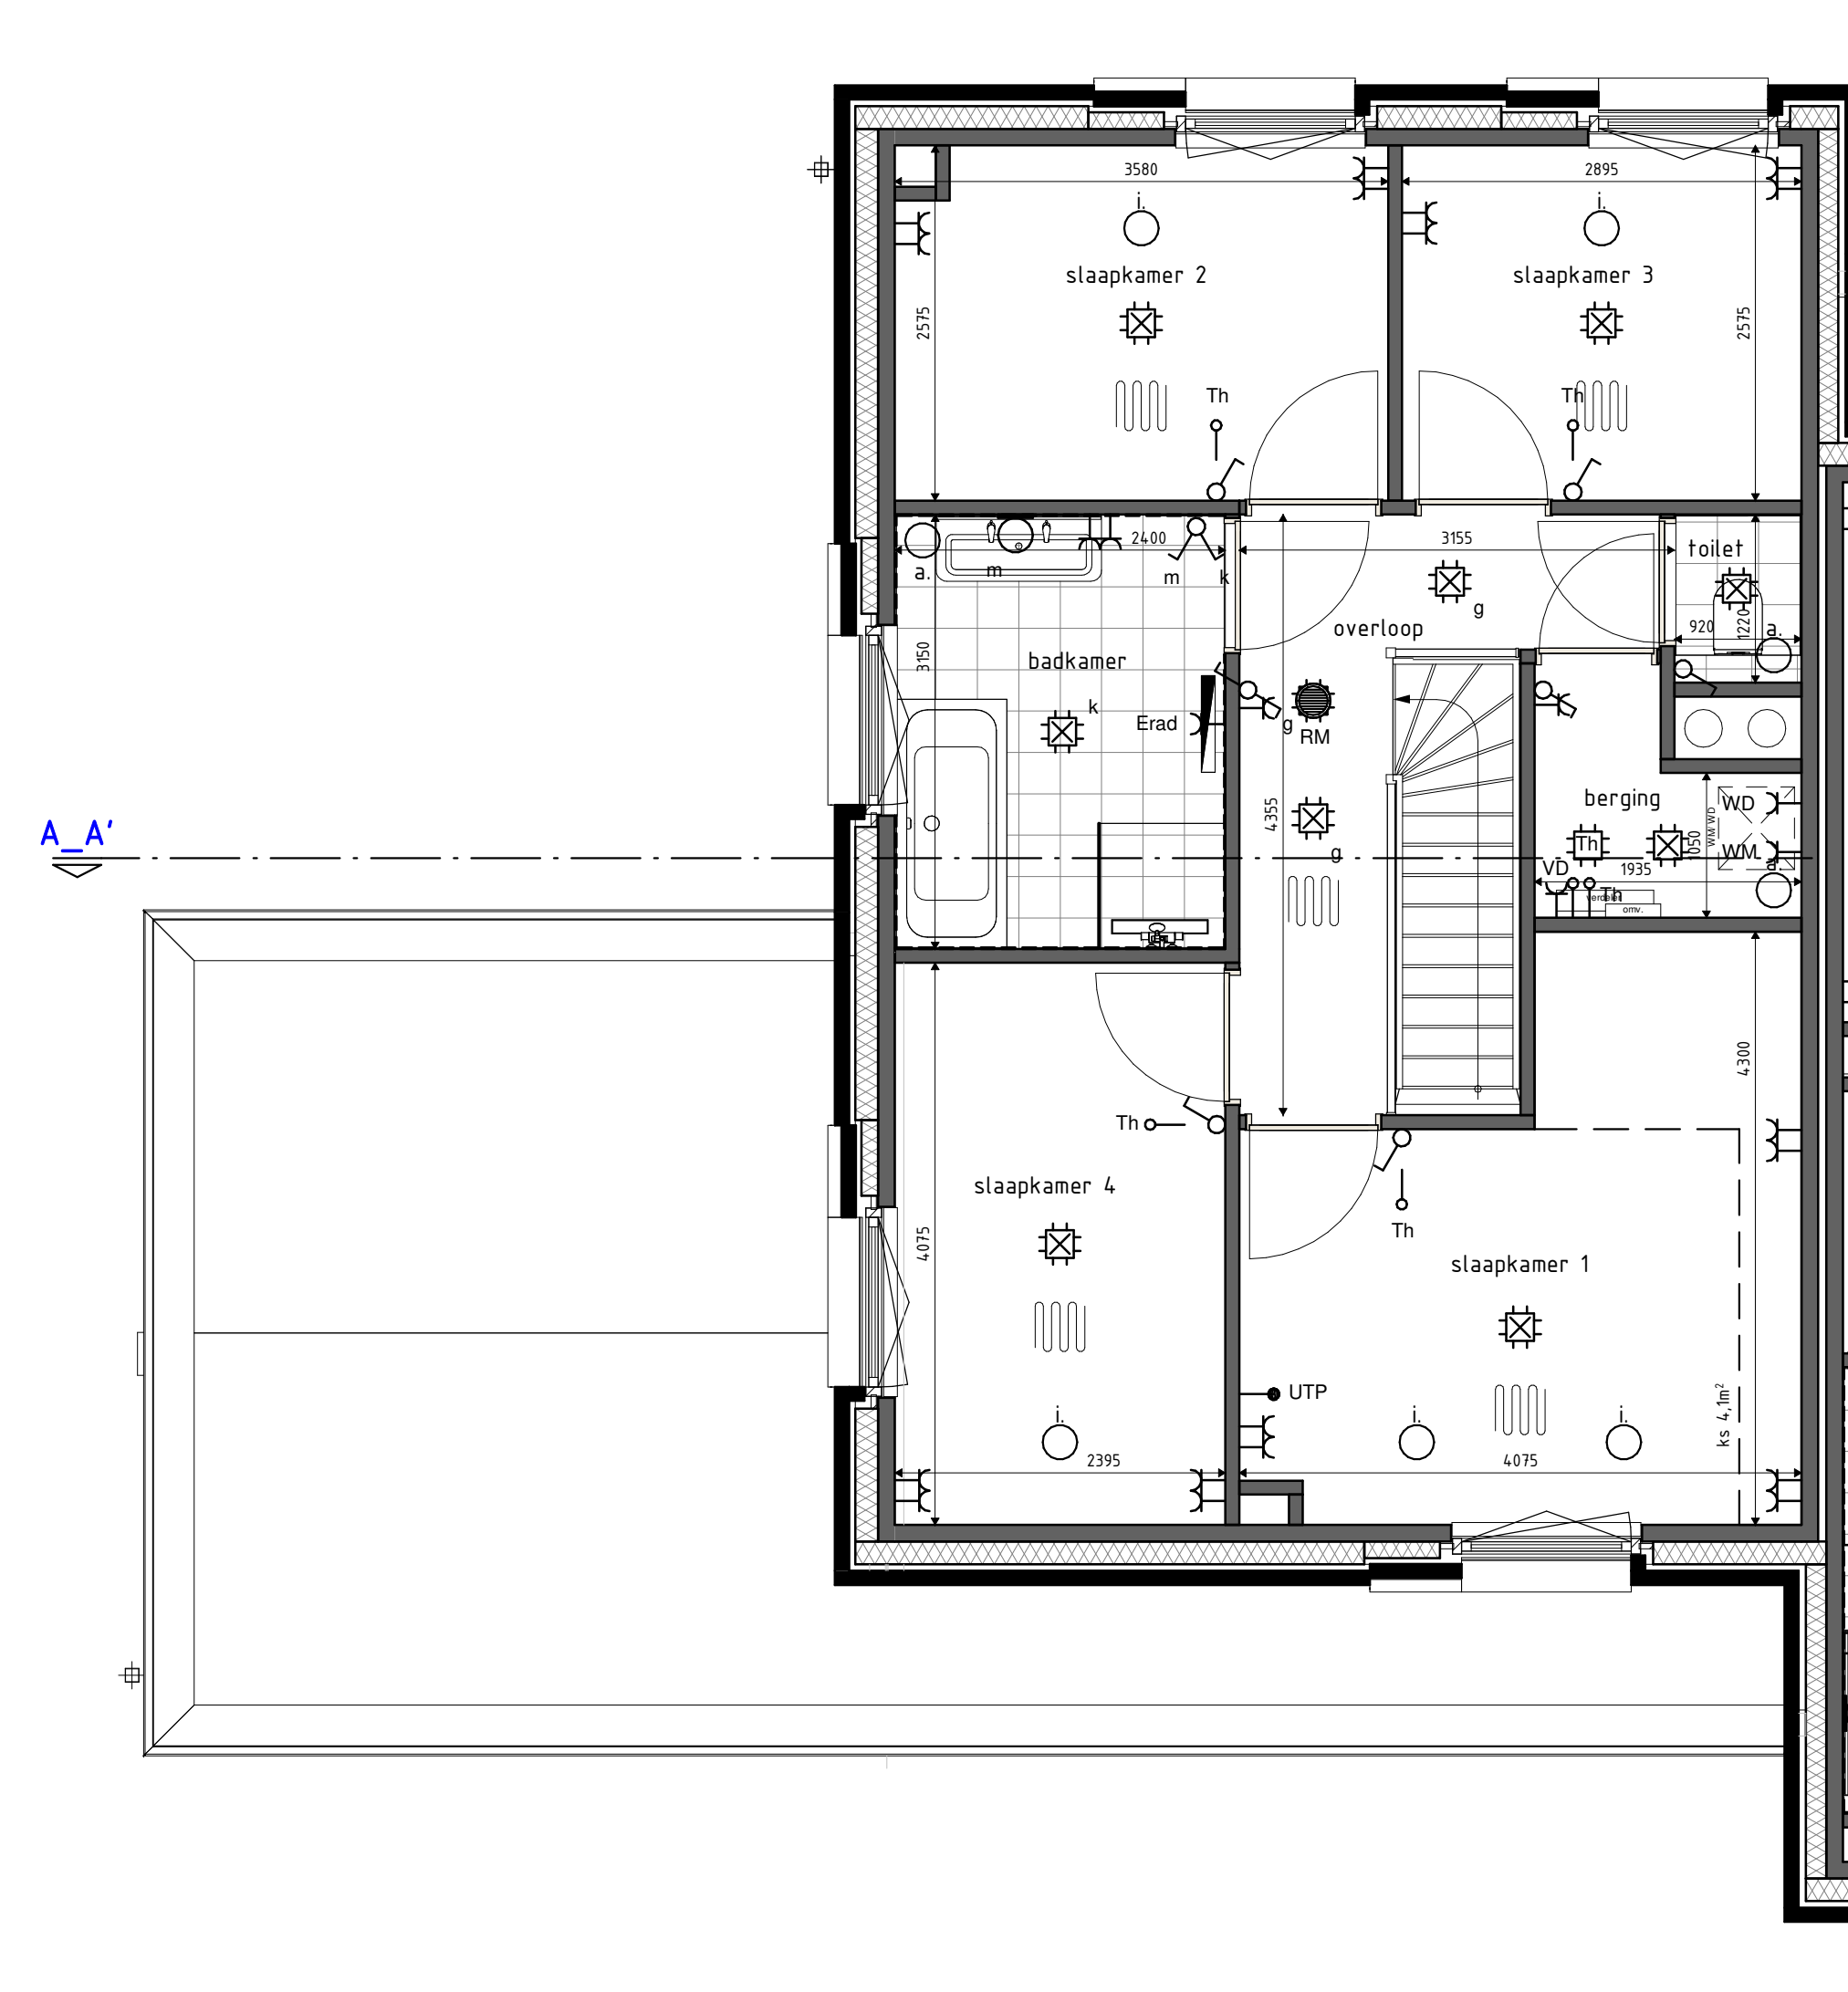

1e verdieping
1: 50

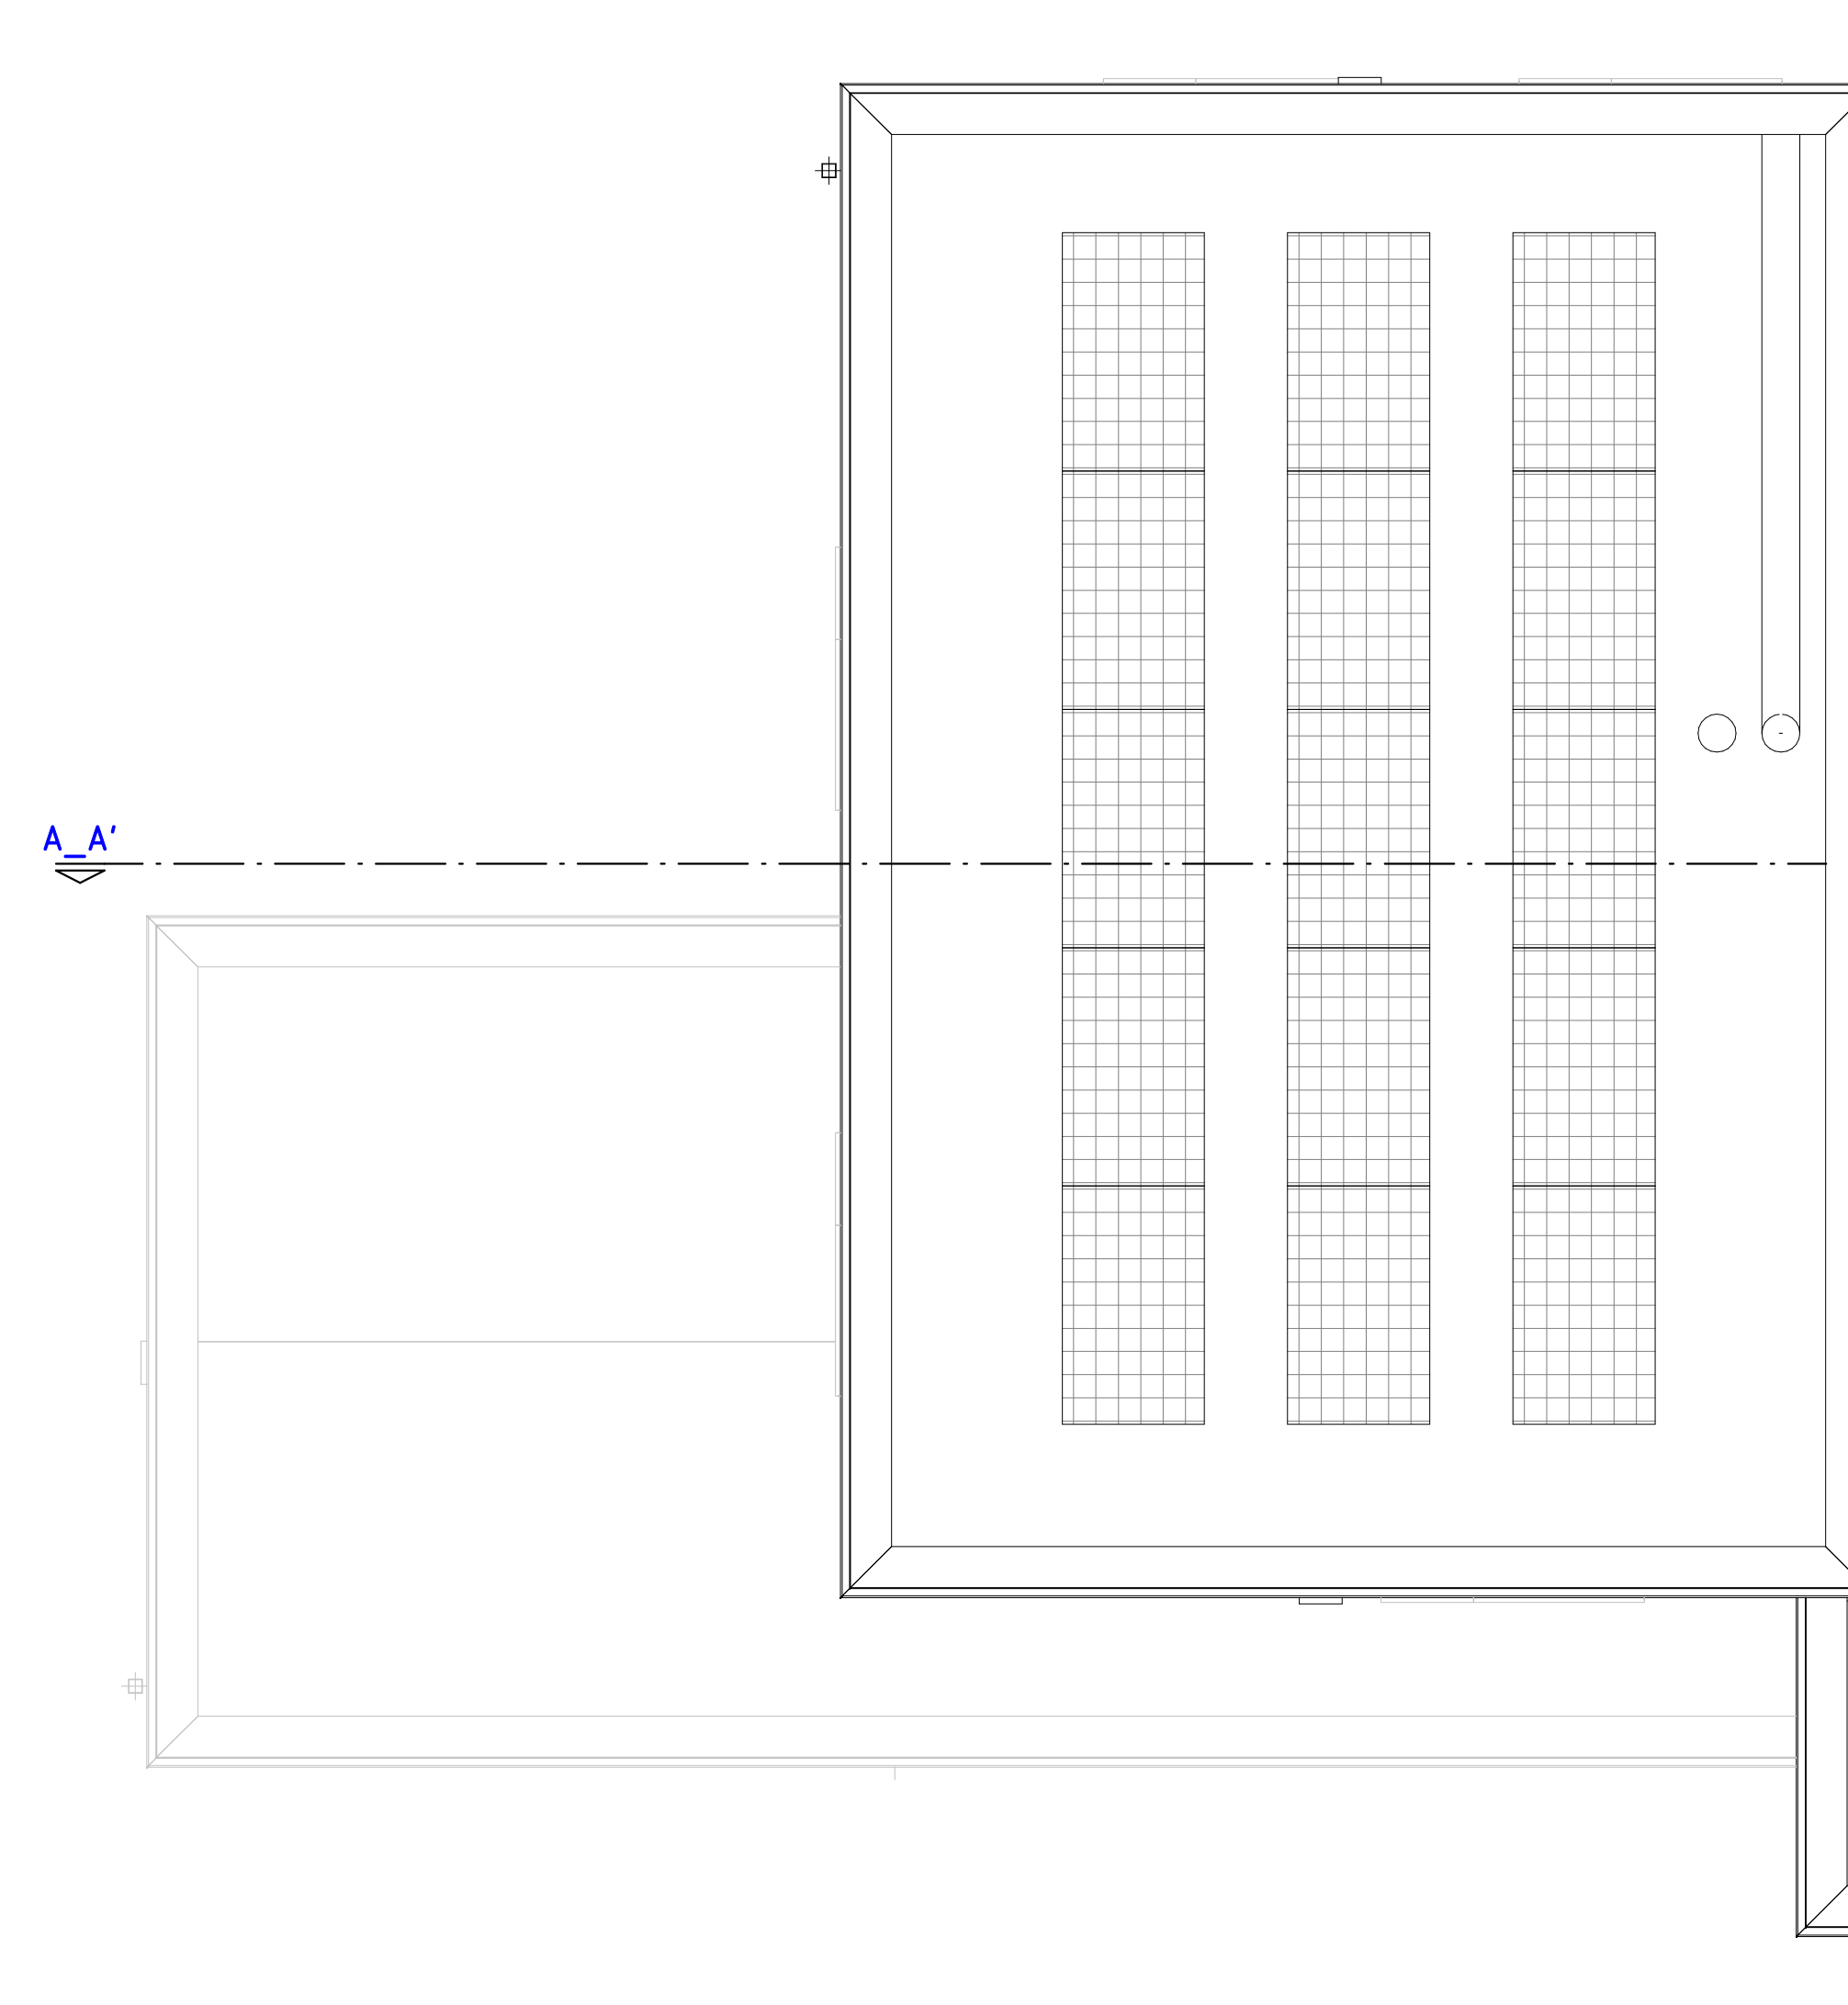

2e verdieping
1: 50

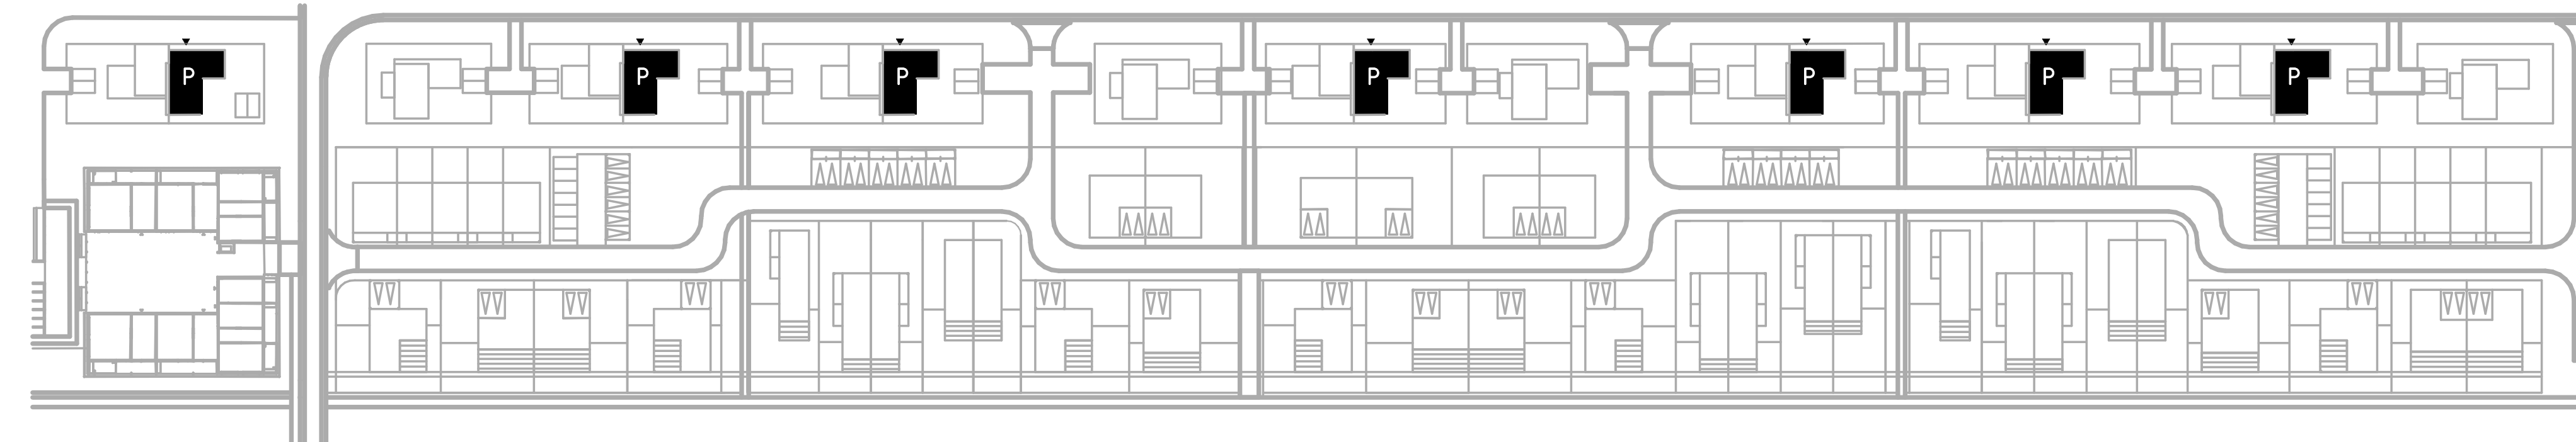

situatie
1: 1000

omschrijving wijziging		datum	getekend
	E		
	D		
	C		
	B		
	A		

Pieters BOUWKUNDE **KBK** bouw **BOOMGAARD - basis**

Pieters Bouwkunde
Crescentweg 18-5
1019 AJ Amsterdam
020-3000944

Postbus 2813
1000 CV Amsterdam
info@bouwundepieters.nl
www.petersbouwundepieters.nl

project:
Boomgaard & Water, Wickevoort,
Cruquius
opdrachtgever:
AM
aansluit:
studio Prototype

formaat: B3x100
schaal: As indicatief
datum: 08-01-2021
Totaal: 100
projectleider: J.M. de Boer
Tekenaar: B. Snelderwaard

onderwerp:
Appelboomgaard - 2¹-kap
type P; bnr 02, 05, 07, 10, 13, 15, 17

projectnr:
1119046
Tekeningnr.: VK-200.P