




type Q,
bnr 03, 08, 11, 18
voorgevel
1: 100




type Q,
bnr 03, 08, 11, 18
linker zijgevel
1: 100



type Q,
bnr 03, 08, 11, 18
achtergevel
1: 100

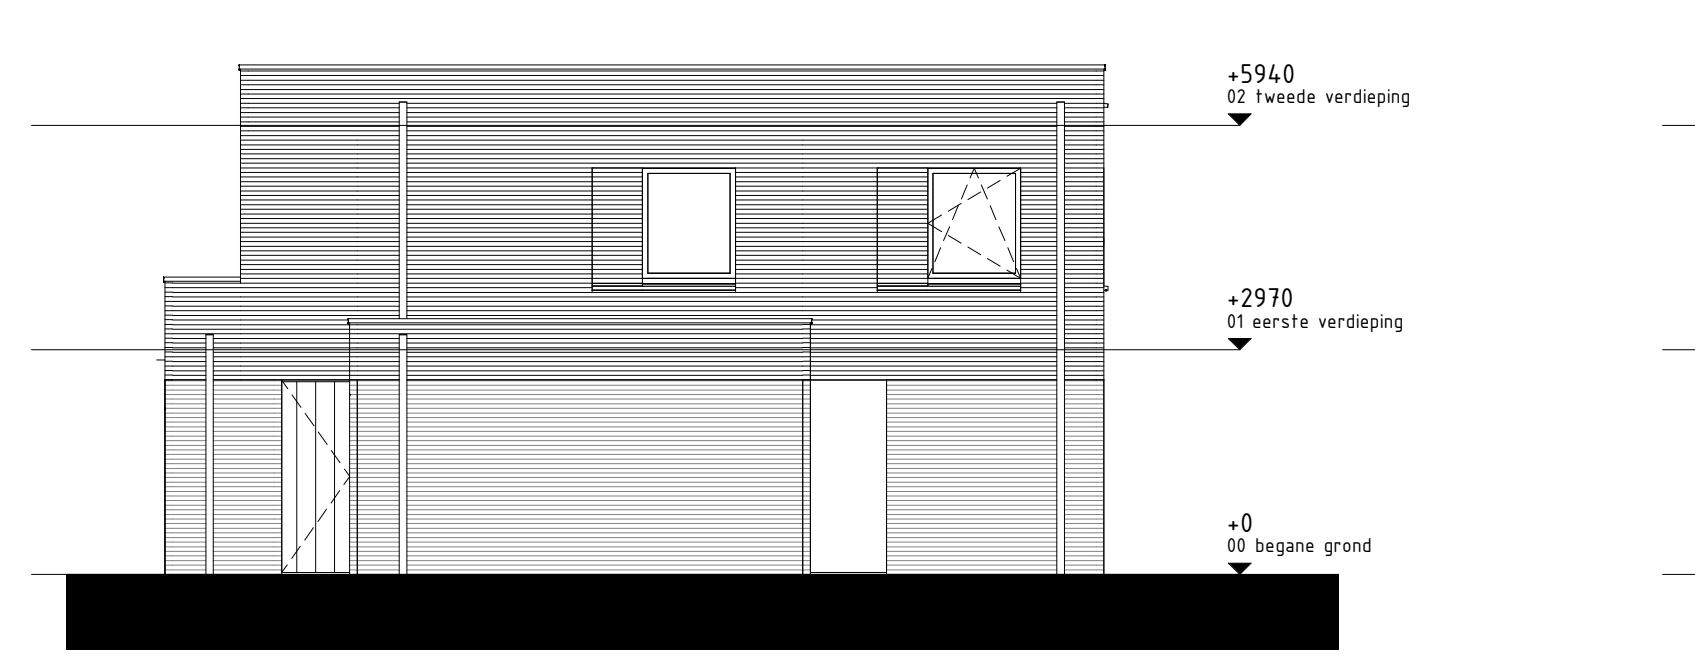

type Q,
bnr 03, 08, 11, 18
rechter zijgevel
1: 100

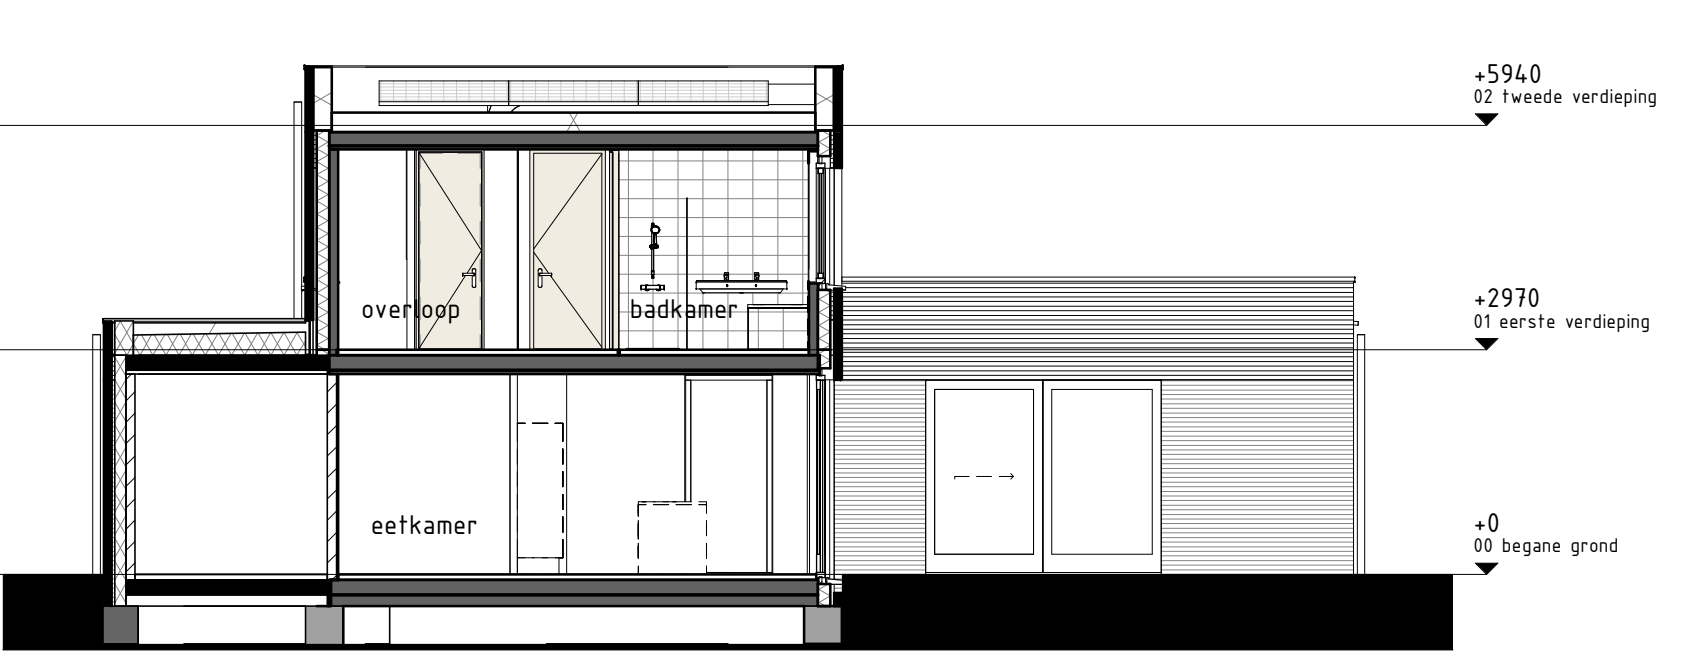

doorsnede A-A'
1: 100

RENVOOI

	ruitenaam		hoofdentree woning
	metselwerk		stalen ligger
	isolatie		stalen kolom, brandwerend omkleed
	scheidingswand		draaikiepraam
	tegelwerk		krijtstreep methode
	vloerluk, 800x500mm exacte positie nader te bepalen		opstelplaats wasmachine
	PV-paneel		opstelplaats wasdroger
	meterkast		opstelplaats boiler
	inbaspunt/ afzulpunt (indicatief)		opstelplaats warmtepomp
	radiator		opstelplaats verdelersysteemverwarming
	hemelwater afvoer		opstelplaats omvormer
	buitenkraan		opstelplaats wtv unit
	vloerverwarming		
	vogelkasten ntb.		vliederveogen
	vloermuskuiker		

algemeen

plafond hoogte:
begane grond: onderkant vloer ca. 2650 mm
1e verdieping: onderkant vloer ca. 5620 mm
2e verdieping: onderkant vloer ca. 8590 mm (indien aanwezig)


elektra

	groepenverdeelkast	
	centraaldoos	
	rookmelder	
	centraaldoos tbv. rookmelder	
	centraaldoos tbv. verzamelpunt thermostat	
	centraal aardpunt	
	aansluitpunt kookkeiland	
	enkelpolige lichtschakelaar	
	wisselschakelaar	
	serrieschakelaar	
	combinatie (schakelaar + wcd)	
	enkele wcd met randaarde	
	dubbele wcd met randaarde	
	dubbele wcd met randaarde	
	bel	
	wandlichtpunt	
	thermostat	
	aansluitpunt internet (bedraad)	+300
	bedrukker	+1200
	enkele wcd met randaarde tbv. waskap	+2500
	enkele wcd met randaarde tbv. koelkast	+100
	enkele wcd met randaarde tbv. WTW unit	+1500
	enkele wcd met randaarde tbv. warmtepomp	+600
	enkele wcd met randaarde tbv. magnetron/ oven	+100
	enkele wcd met randaarde tbv. verdelersysteemverwarming	+600
	enkele wcd met randaarde tbv. vaatwasser	+600
	enkele wcd met randaarde tbv. wasdroger	+1250
	enkele wcd met randaarde tbv. wasmachine	+1250
	enkele wcd met randaarde tbv. elektrische radiator	+500
	enkele wcd met randaarde tbv. boiler opstelling	+600
	enkele wcd met randaarde tbv. smart inductie koken	+500


- Meetvoering Keukens conform keukentekeningen
- Meetvoering elektra zijn circa maten

disclaimer


- Inrichting en afwerking buitenruimte conform TO
- De plaats en aantallen van de aangegeven installatiepunten zijn indicatief en kunnen wijzigen
- De positie en afmeting van installaties is indicatief en zal door de installateur worden bepaald
- De PV-panelen zijn indicatief weergegeven, indien noodzakelijk kan van dit legplan worden afgeweken
- De plaats en hoeveelheid PV-panelen is onder voorbehoud, één en ander is conform de Energie Prestatie (BEGU)-berekening
- De plaats en afmeting van de radiator in de badkamer is indicatief en kan nog wijzigen
- Opgegeven maatvoering in plattegronden kan in de praktijk afwijken, hieraan kunnen geen rechten aan worden ontleend
- Situering en installatie keukens conform TO en keukentekening
- Voor metselwerk kleuren zie technische omschrijving
- Positie hemelwaterafvoer kan afwijken
- Positie en aantal nestkasten (nestkasten vegetis., vliederveogen, vloermuskuiker, etc.) zijn indicatief
- Pijperij op dak tbv. MV zijn indicatief

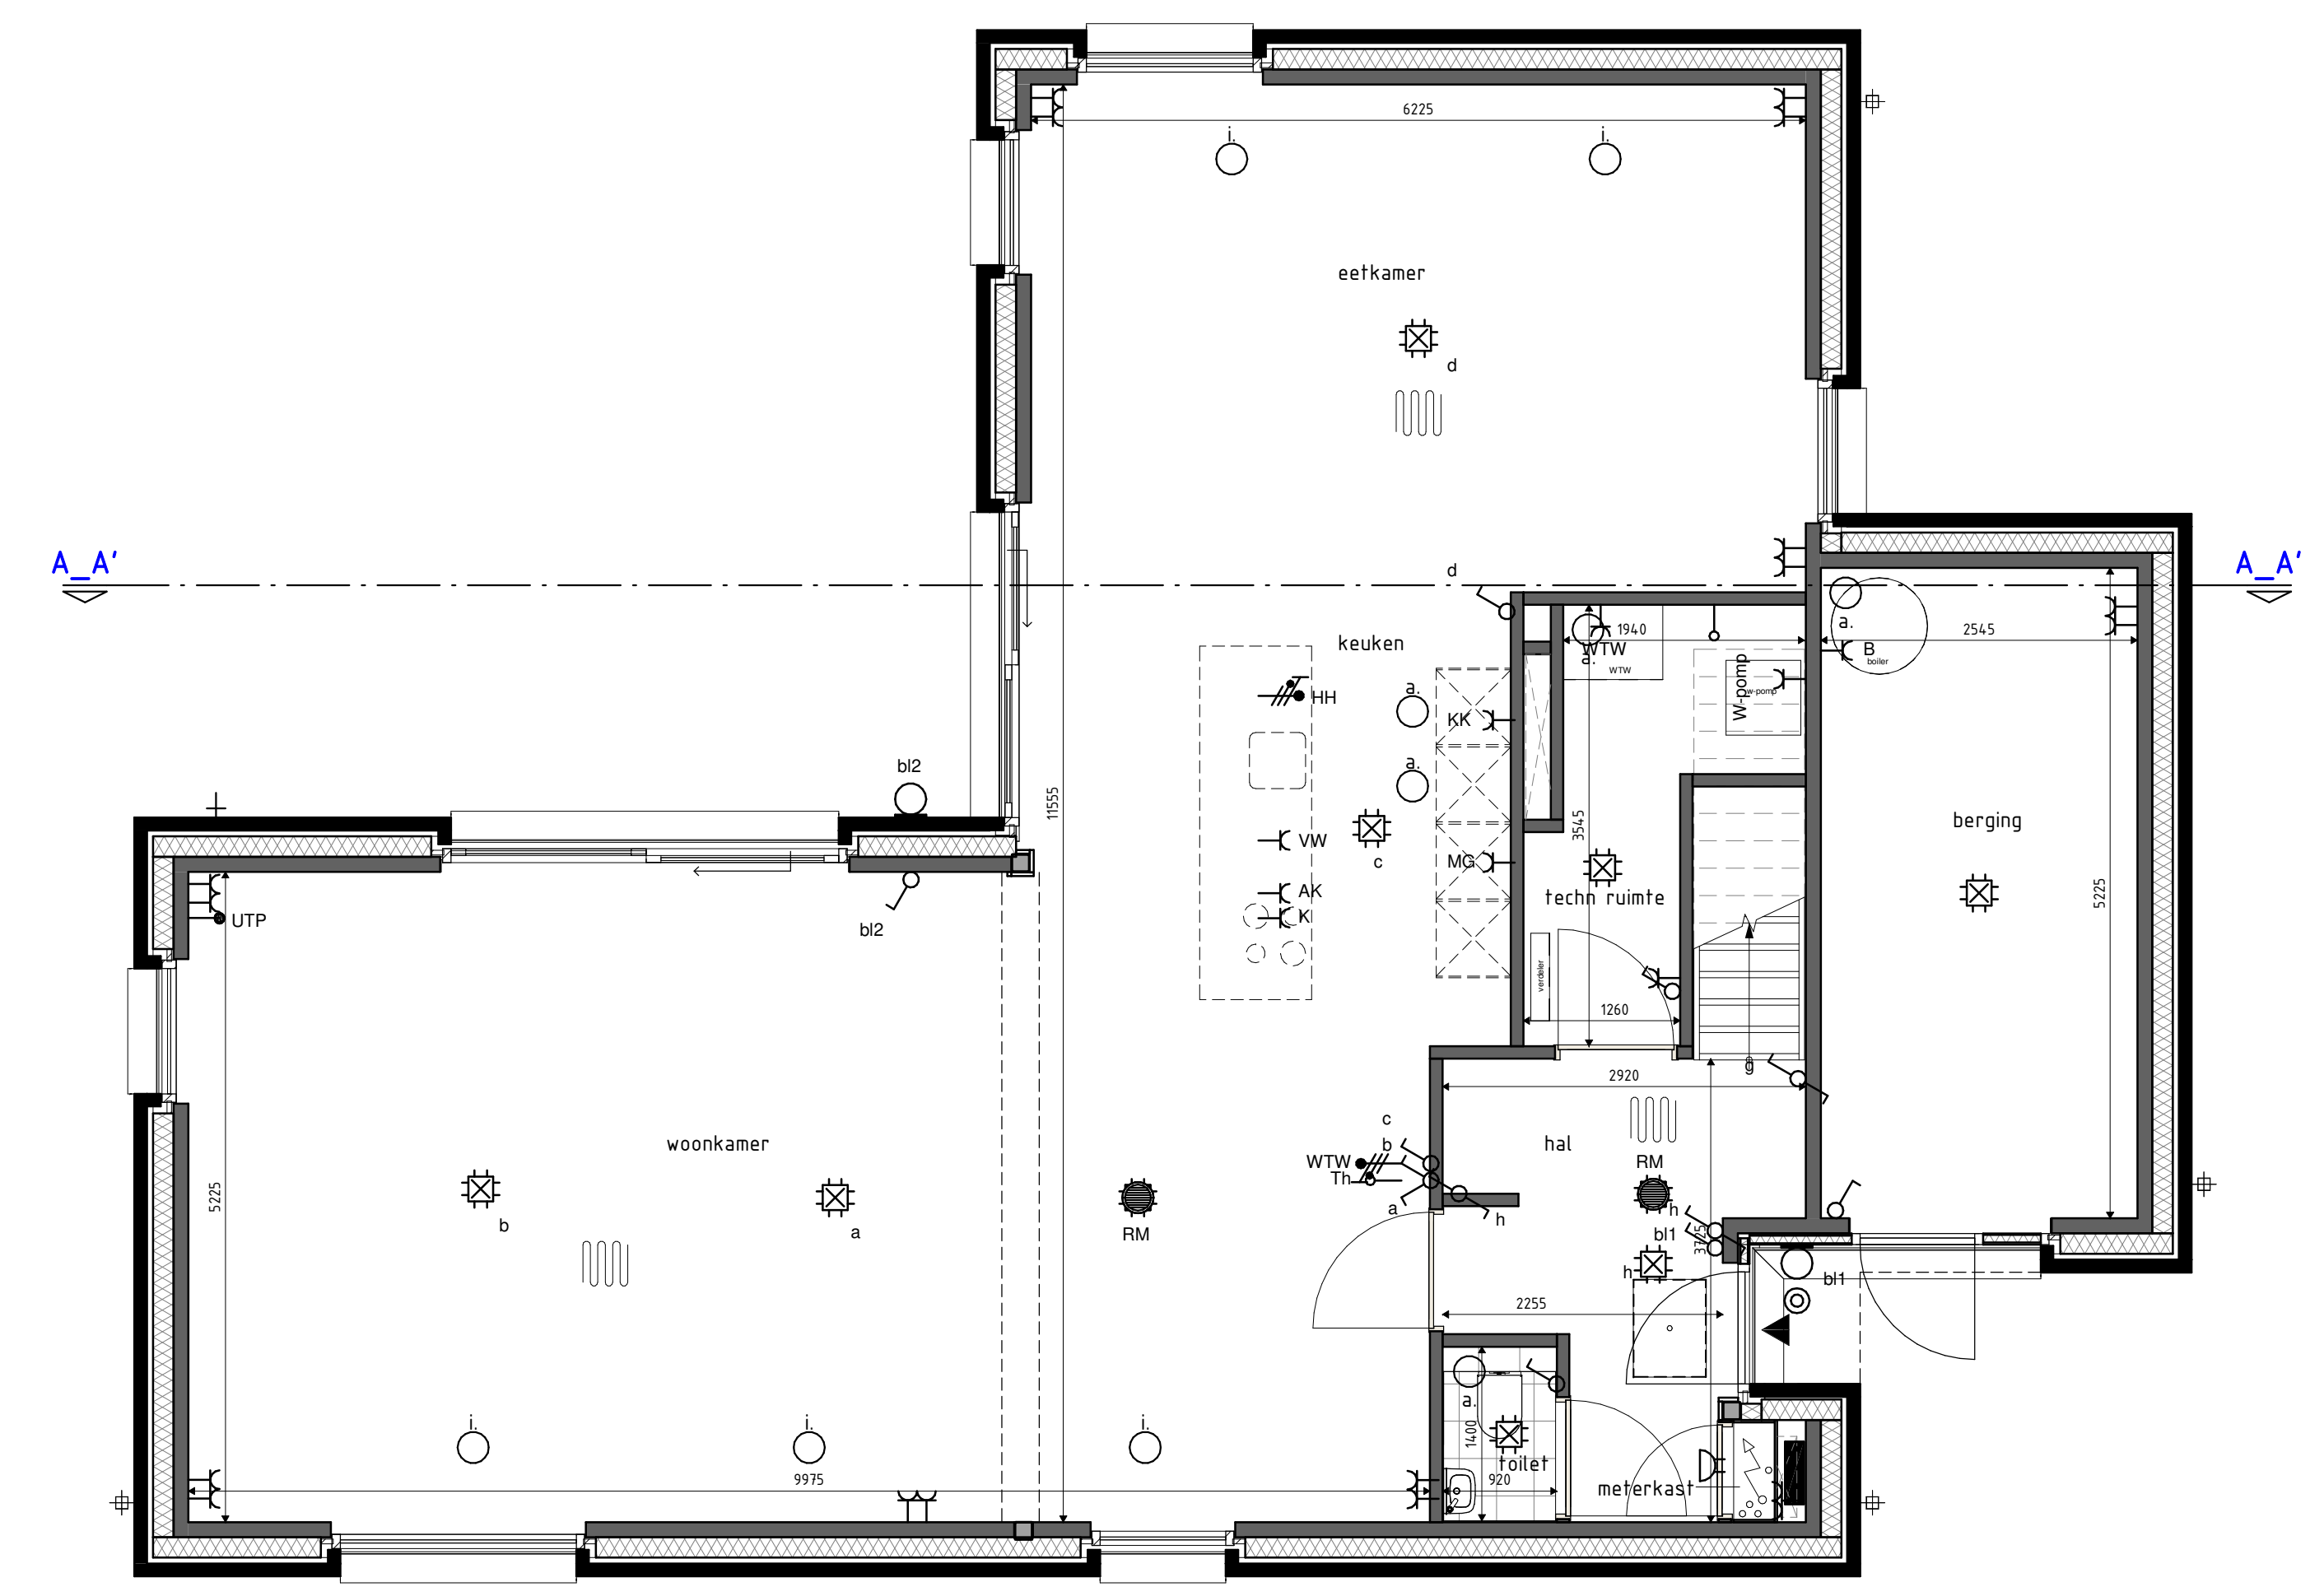


begane grond
1: 50

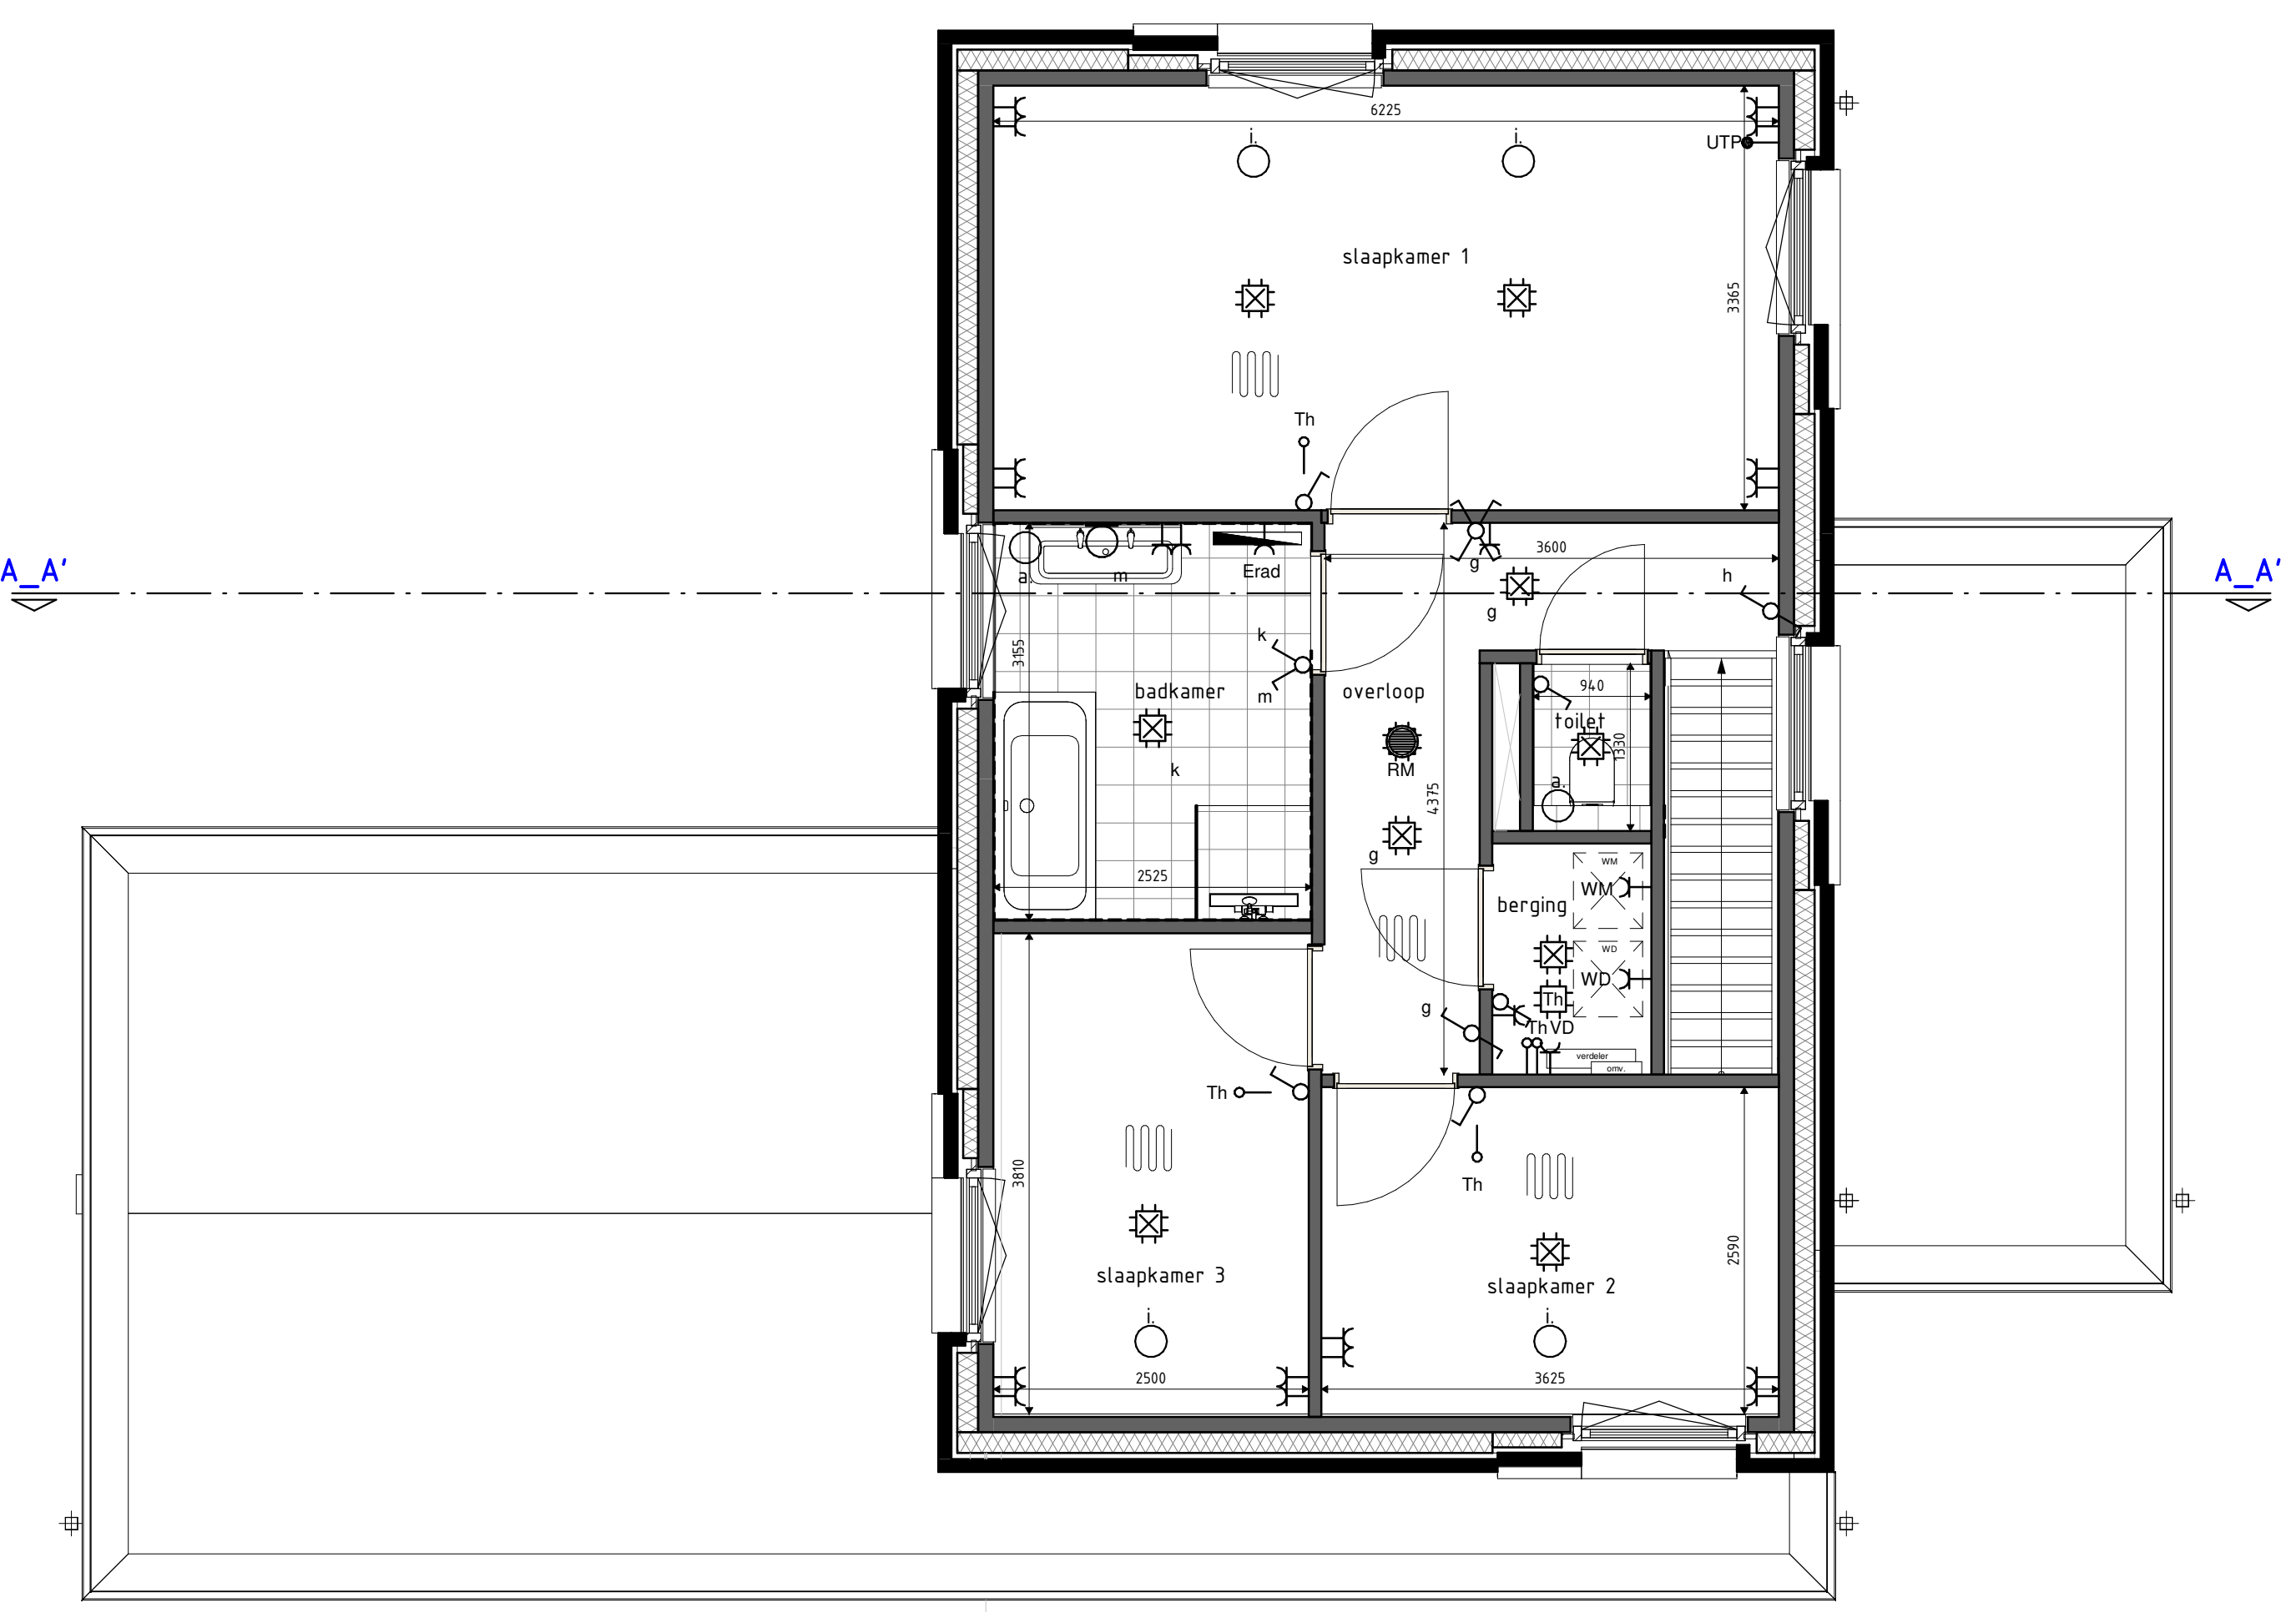

1e verdieping
1: 50

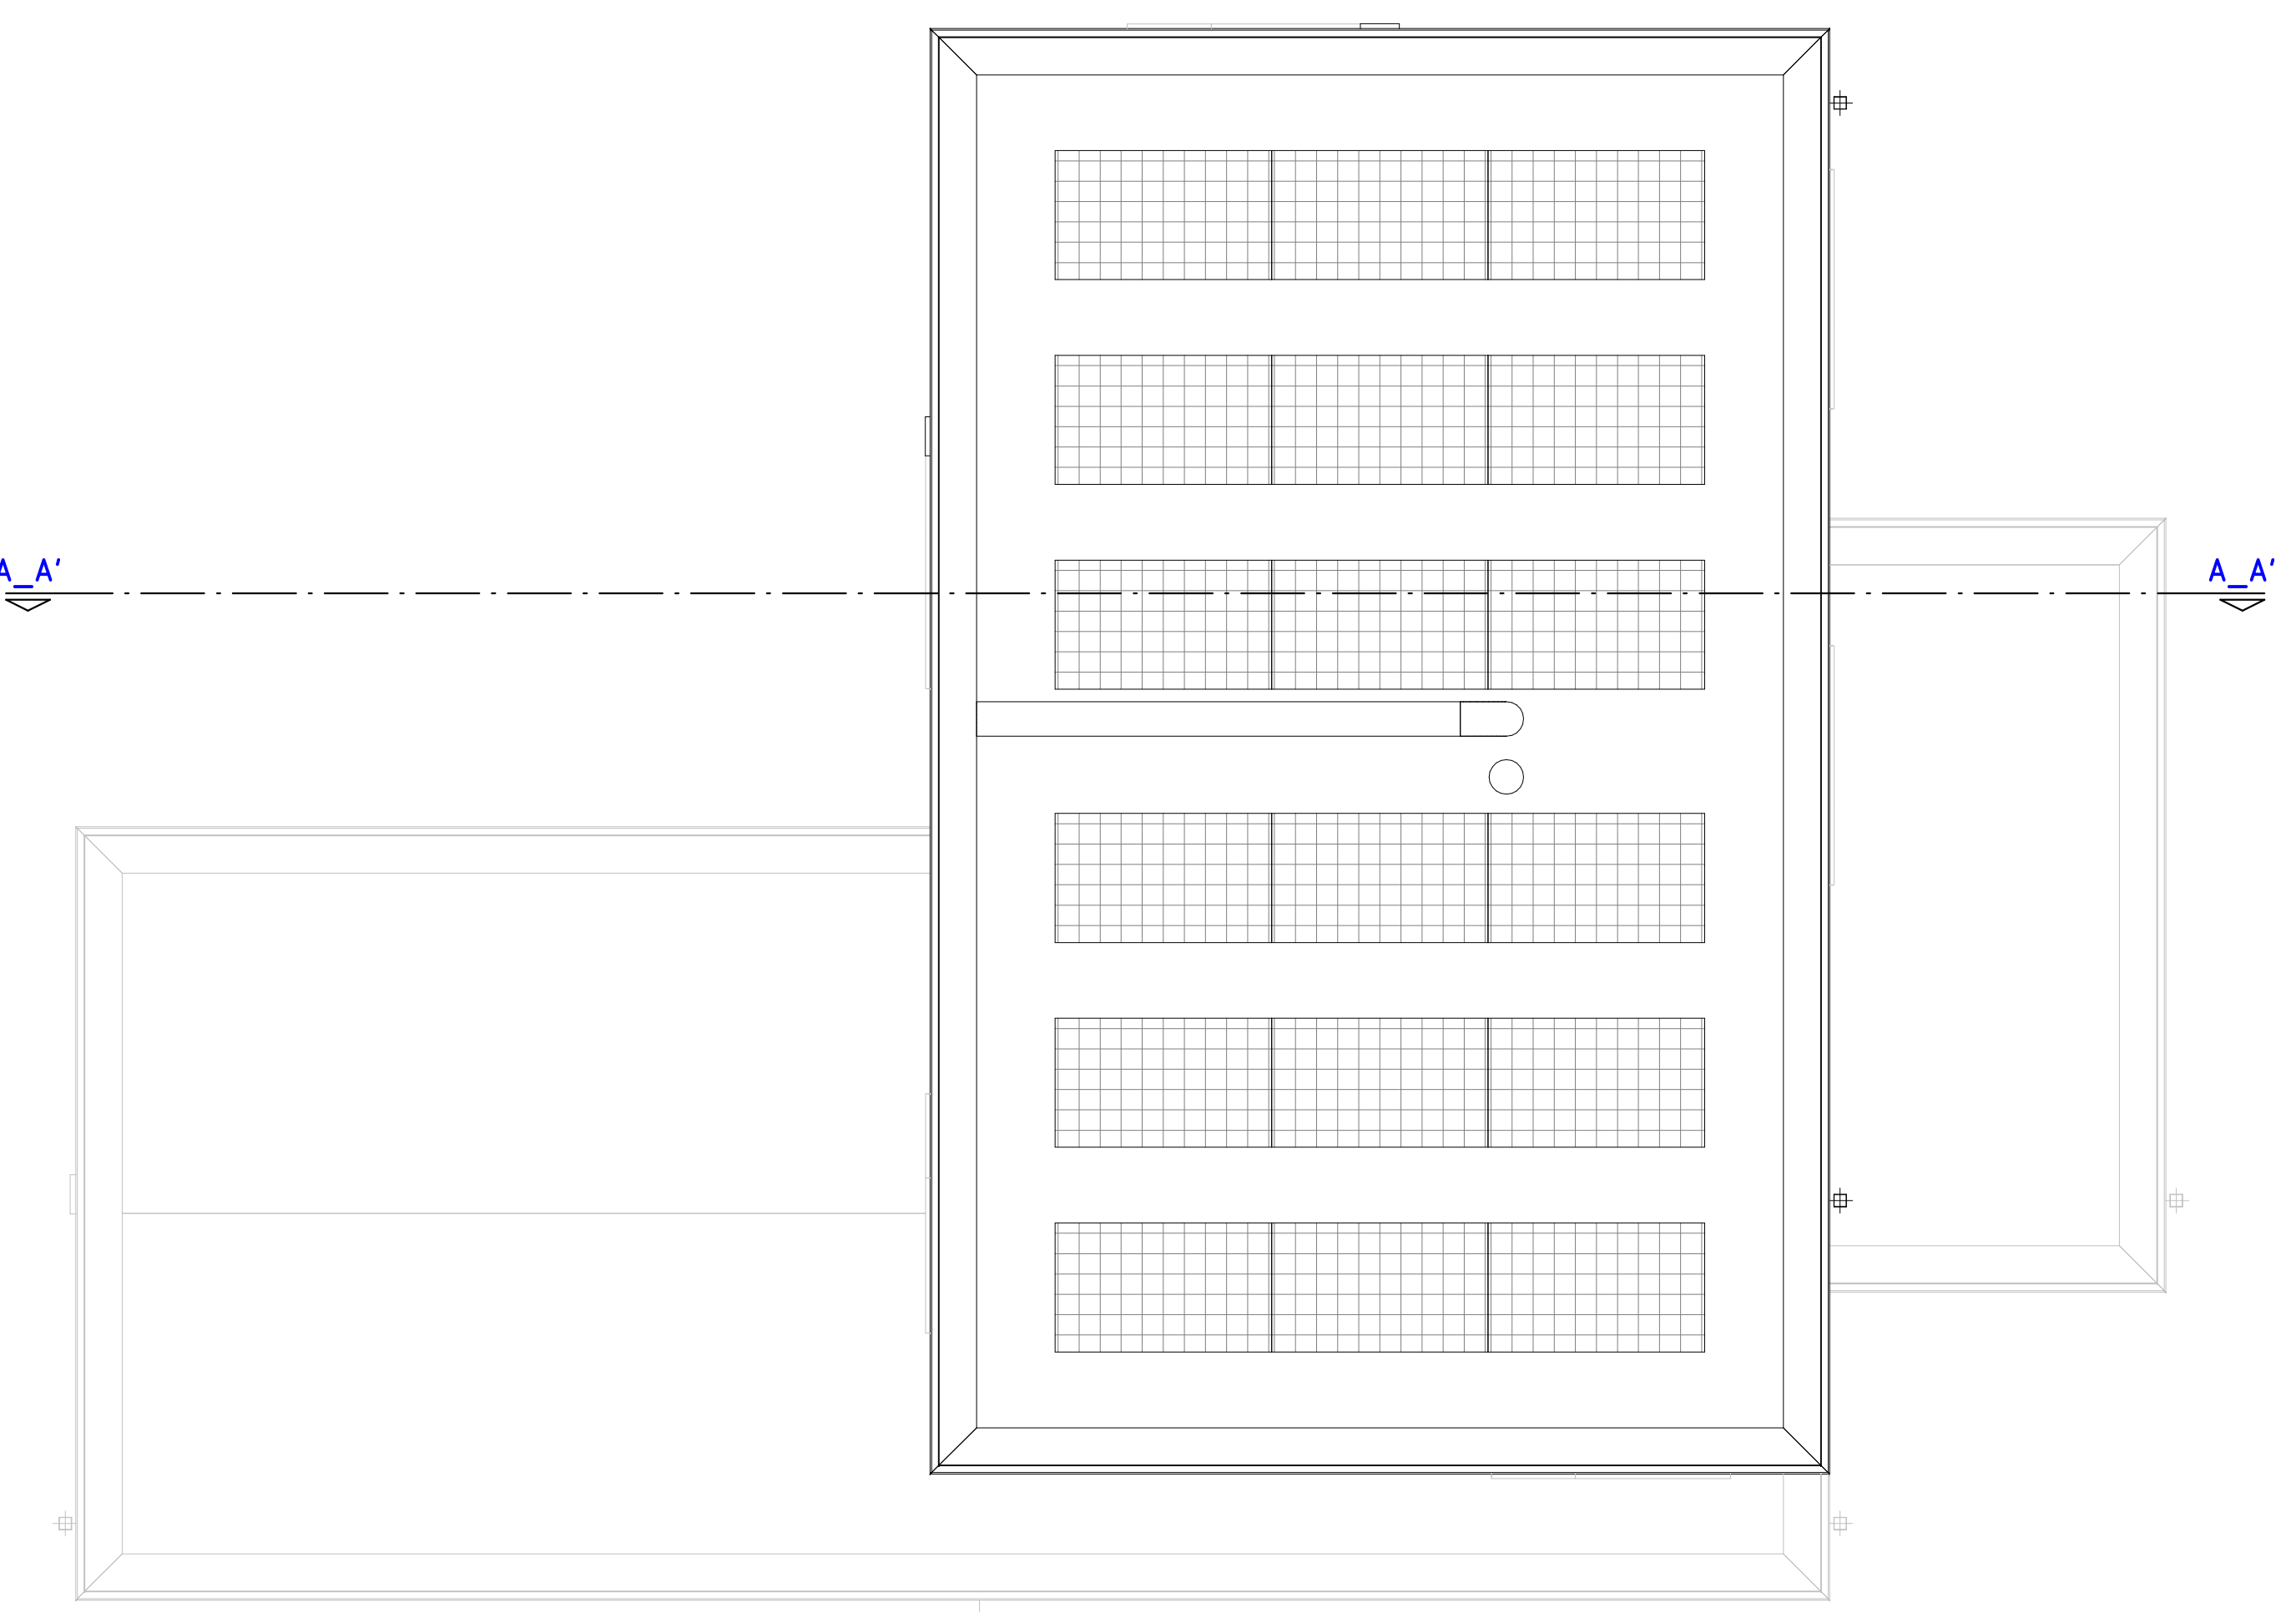

2e verdieping
1: 50

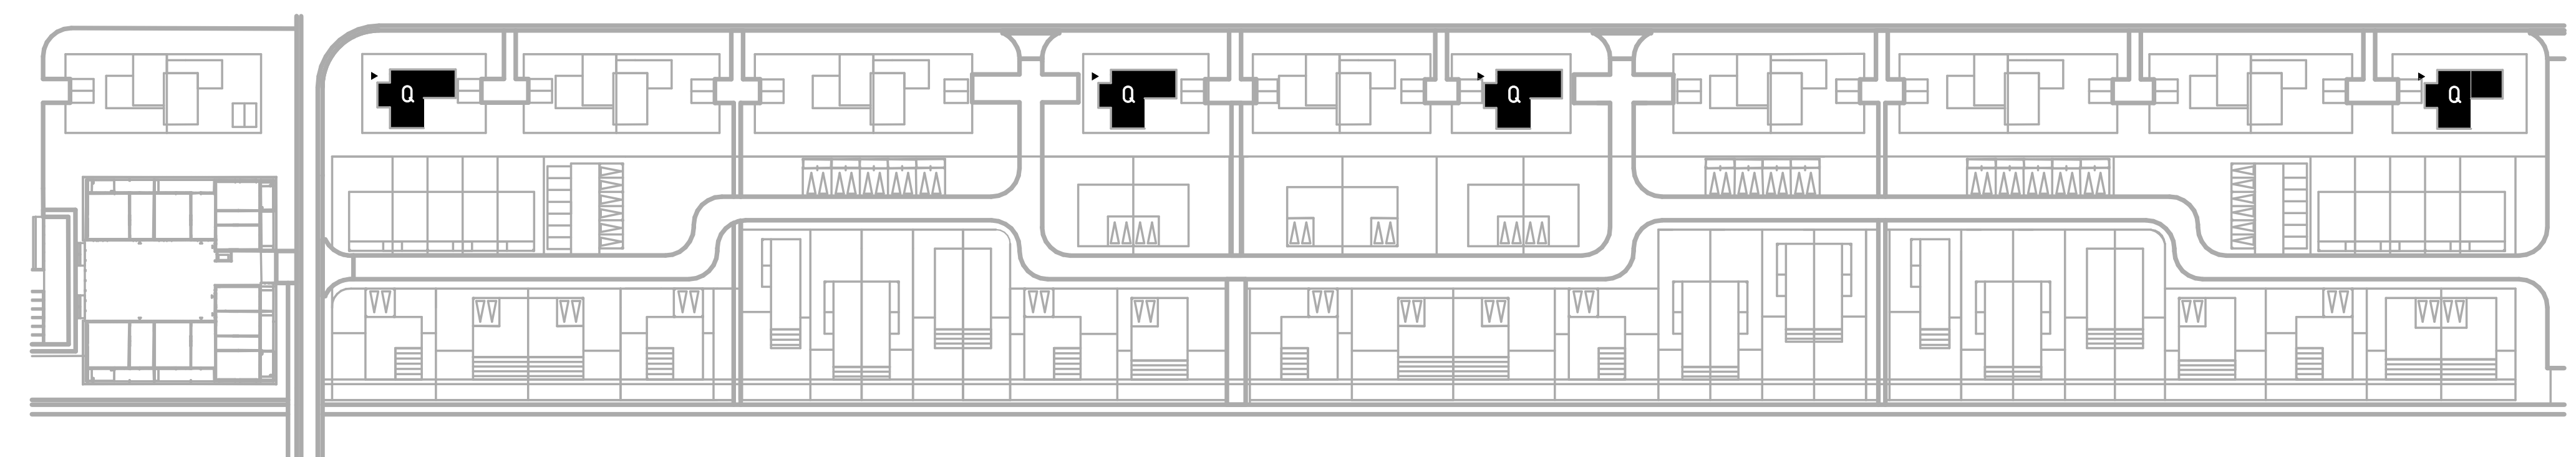

situatie
1: 1000

omschrijving wijziging	datum	getekend
	E	
	B	
	C	
	B	
	A	

Pieters Bouwkunde **KBK** bouw **BOOMGAARD - basis**

Pieters Bouwkunde
Crescentweg 16-5
1019 AJ Amsterdam
020-300944
Postbus 2813
1000 CV Amsterdam
info@bouw@pieters.nl
www.petersbouw.nl

project:
Boomgaard & Water, Wickevoort,
Crucius
opdrachtgever:
AM
aansluit:
studio Prototype

formaat: B1xV100
schaal: As. indicatief
datum: 08-01-2021
teken: WK
projectleider: J.M. de Boer
tekenaar: B. Snedderwaard

ontwerp:
Kersenboomgaard - vrijstaand
type Q; bnr 03, 08, 11, 18

projectnr:
1119046
tekening:
VK-200.Q