

type P,  
bnr 02, 05, 07, 10, 13, 15, 17

voorgevel


1: 100



type O,  
bnr 01, 04, 06, 09, 12, 14, 16

achtergevel


1: 100

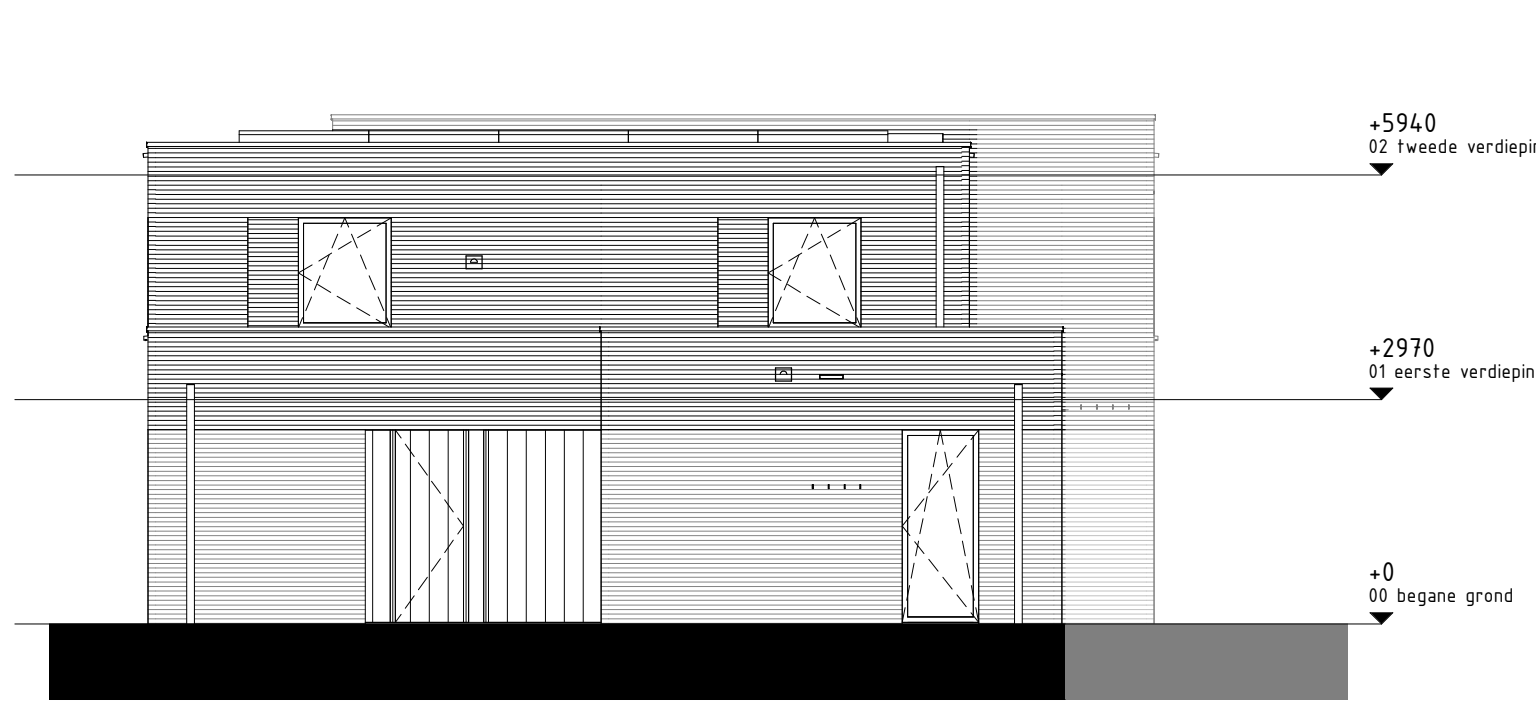

type O,  
bnr 01, 04, 06, 09, 12, 14, 16

rechtter zijgevel

1: 100

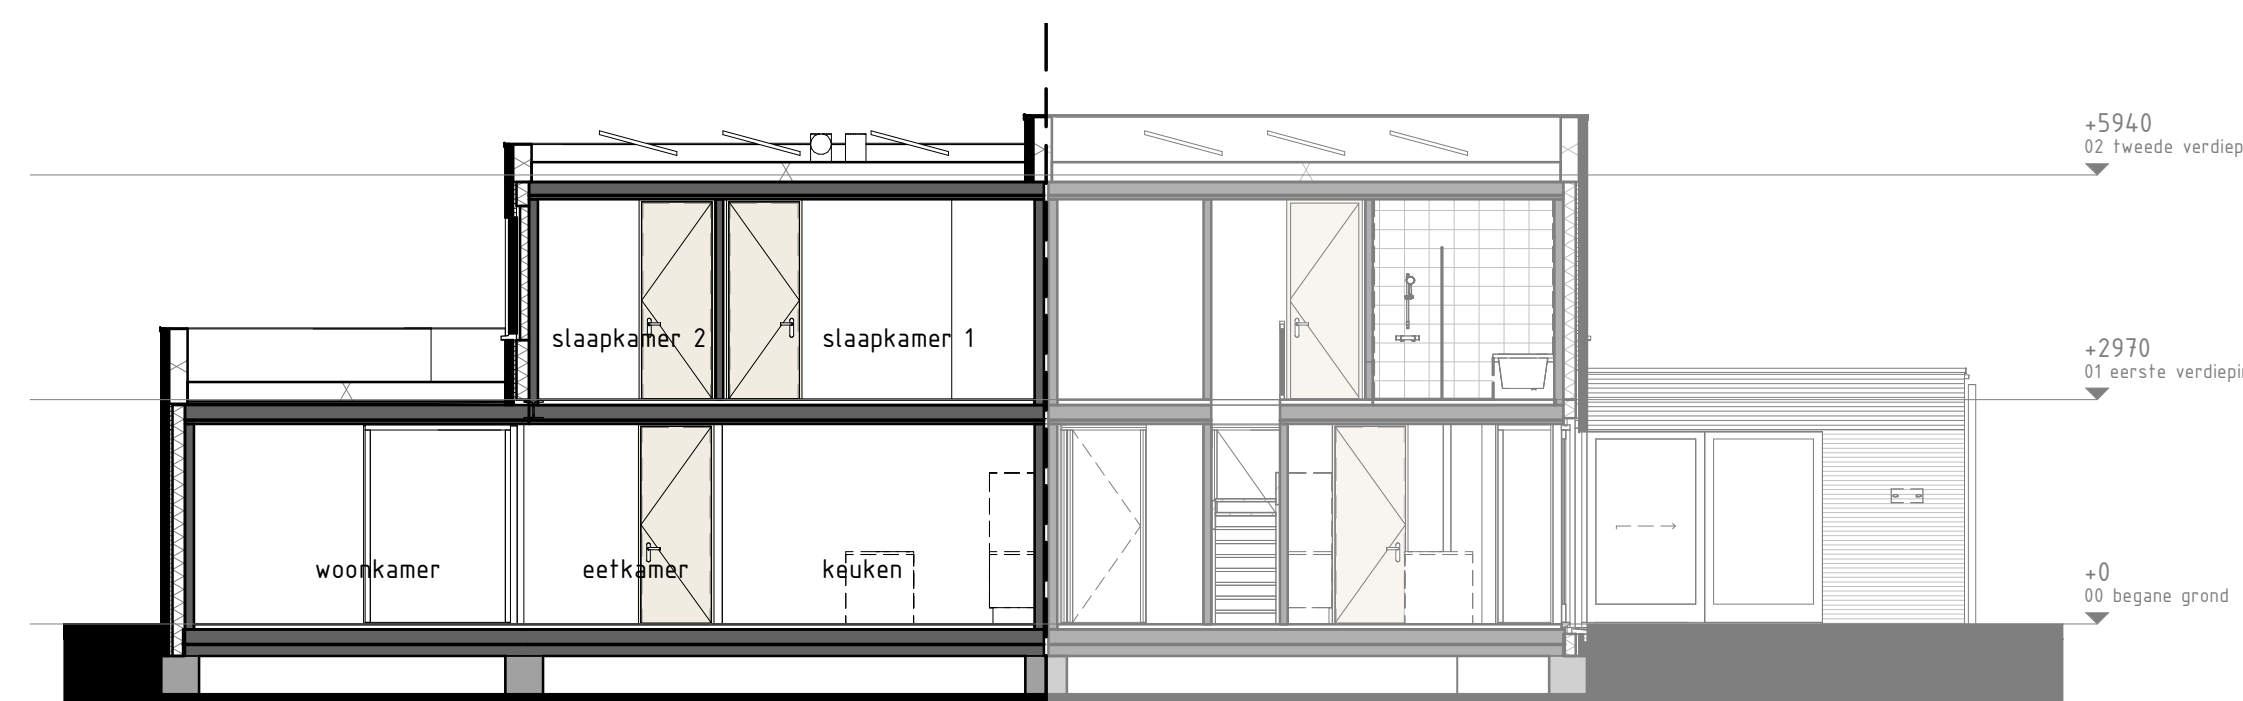

type O,  
bnr 01, 04, 06, 09, 12, 14, 16

doorsnede A-A'

1: 100

**RENVOOI**

	ruimte naam		hoofdentree woning
	metalswerk		stalen ligger
	isolatie		stalen kolom, brandwerend omkleed
	scheidingswand		draaiklegram
	tegelswerk		krijpstroep methode
	vloerluc, 800x500mm, exacte positie nader te bepalen		opstelplaats wasmachine
	PV-paneel		opstelplaats wasdroger
	meterkast		opstelplaats boiler
	inblaaspunt/ afzuigpunt (indicatief)		opstelplaats warmtepomp
	radiator		opstelplaats verdeiler vloerverwarming
	hottelwater afvoer		opstelplaats omvormer
	buitenkraan		opstelplaats wtv unit
	vloerverwarming		
	vogelkasten ntb.		viindervoegen
			vloermuskoker

**algemeen**

plafond hoogte:  
begane grond: onderkant vloer ca. 2650 mm  
1e verdieping: onderkant vloer ca. 5620 mm  
2e verdieping: onderkant vloer ca. 8590 mm (indien aanwezig)


**elektra**

	groepenverdeelkast	
	centraaldoos	
	rookmelder	
	centraaldoos tbv. rookmelder	
	centraaldoos tbv. verzamelpunt thermostaat	
	centraal aardpunt	
	aansluitpunt kookkeilaar	
	enkelzijdig lichtschakelaar	
	wisselschakelaar	
	serieschakelaar	
	combinatie (schakelaar + wcd)	
	enkele wcd met randaarde	
	dubbele wcd verticaal (in meterkast)	
	dubbele wcd met randaarde	
	bel	
	wandlichtpunt	
	thermostaat	
	aansluitpunt internet (bedraad)	+300
	bedrukker	+1200
	AK	enkele wcd met randaarde tbv. waskap, -2500
	KK	enkele wcd met randaarde tbv. koelkast, -1000
	WTV	enkele wcd met randaarde tbv. WTV unit, -1500
	Wpomp	enkele wcd met randaarde tbv. warmtepomp, -600
	MG	enkele wcd met randaarde tbv. magnetron/ oven, -100
	VD	enkele wcd met randaarde tbv. verdeiler, -600
	VW	enkele wcd met randaarde tbv. vaatwasser, -600
	WD	enkele wcd met randaarde tbv. wasdroger, -1250
	WM	enkele wcd met randaarde tbv. wasmachine, -1250
	Emd	enkele wcd met randaarde tbv. elektrische radiator, +500
	B	enkele wcd met randaarde tbv. boiler opstelling, -600
	K	enkele wcd met randaarde tbv. smart inductie koken, +500

- Maatvoering Keukens conform keukentekeningen  
- Maatvoering elektra zijn circa maten


**disclaimer**

- Inrichting en afwerking buitenruimte conform TO
- De plaats en aantallen van de aangegeven installatiepunten zijn indicatief en kunnen wijzigen
- De positie en afmeting van installaties is indicatief en zal door de installateur worden bepaald
- De PV-panelen zijn indicatief weergegeven, indien noodzakelijk kan van dit legplan worden afgeweken
- De plaats en hoeveelheid PV-panelen is onder voorbehoud, één en ander is conform de Energie Prestatie (BEGU)-berekening
- De plaats en afmeting van de radiator in de badkamer is indicatief en kan nog wijzigen
- Opgegeven maatvoering in plattegronden kan in de praktijk afwijken, hieraan kunnen geen rechten aan worden ontleend
- Situering en installatie keuken conform TO en keukentekening
- Voor metalswerk kleuren zie technische omschrijving
- Positie hantelwaterkraan kan afwijken
- Positie en aantal nestkasten (nestkasten vogels, viindervoegen, vloermuskokers, etc.) zijn indicatief
- Pijperij op dak tbv. MV zijn indicatief

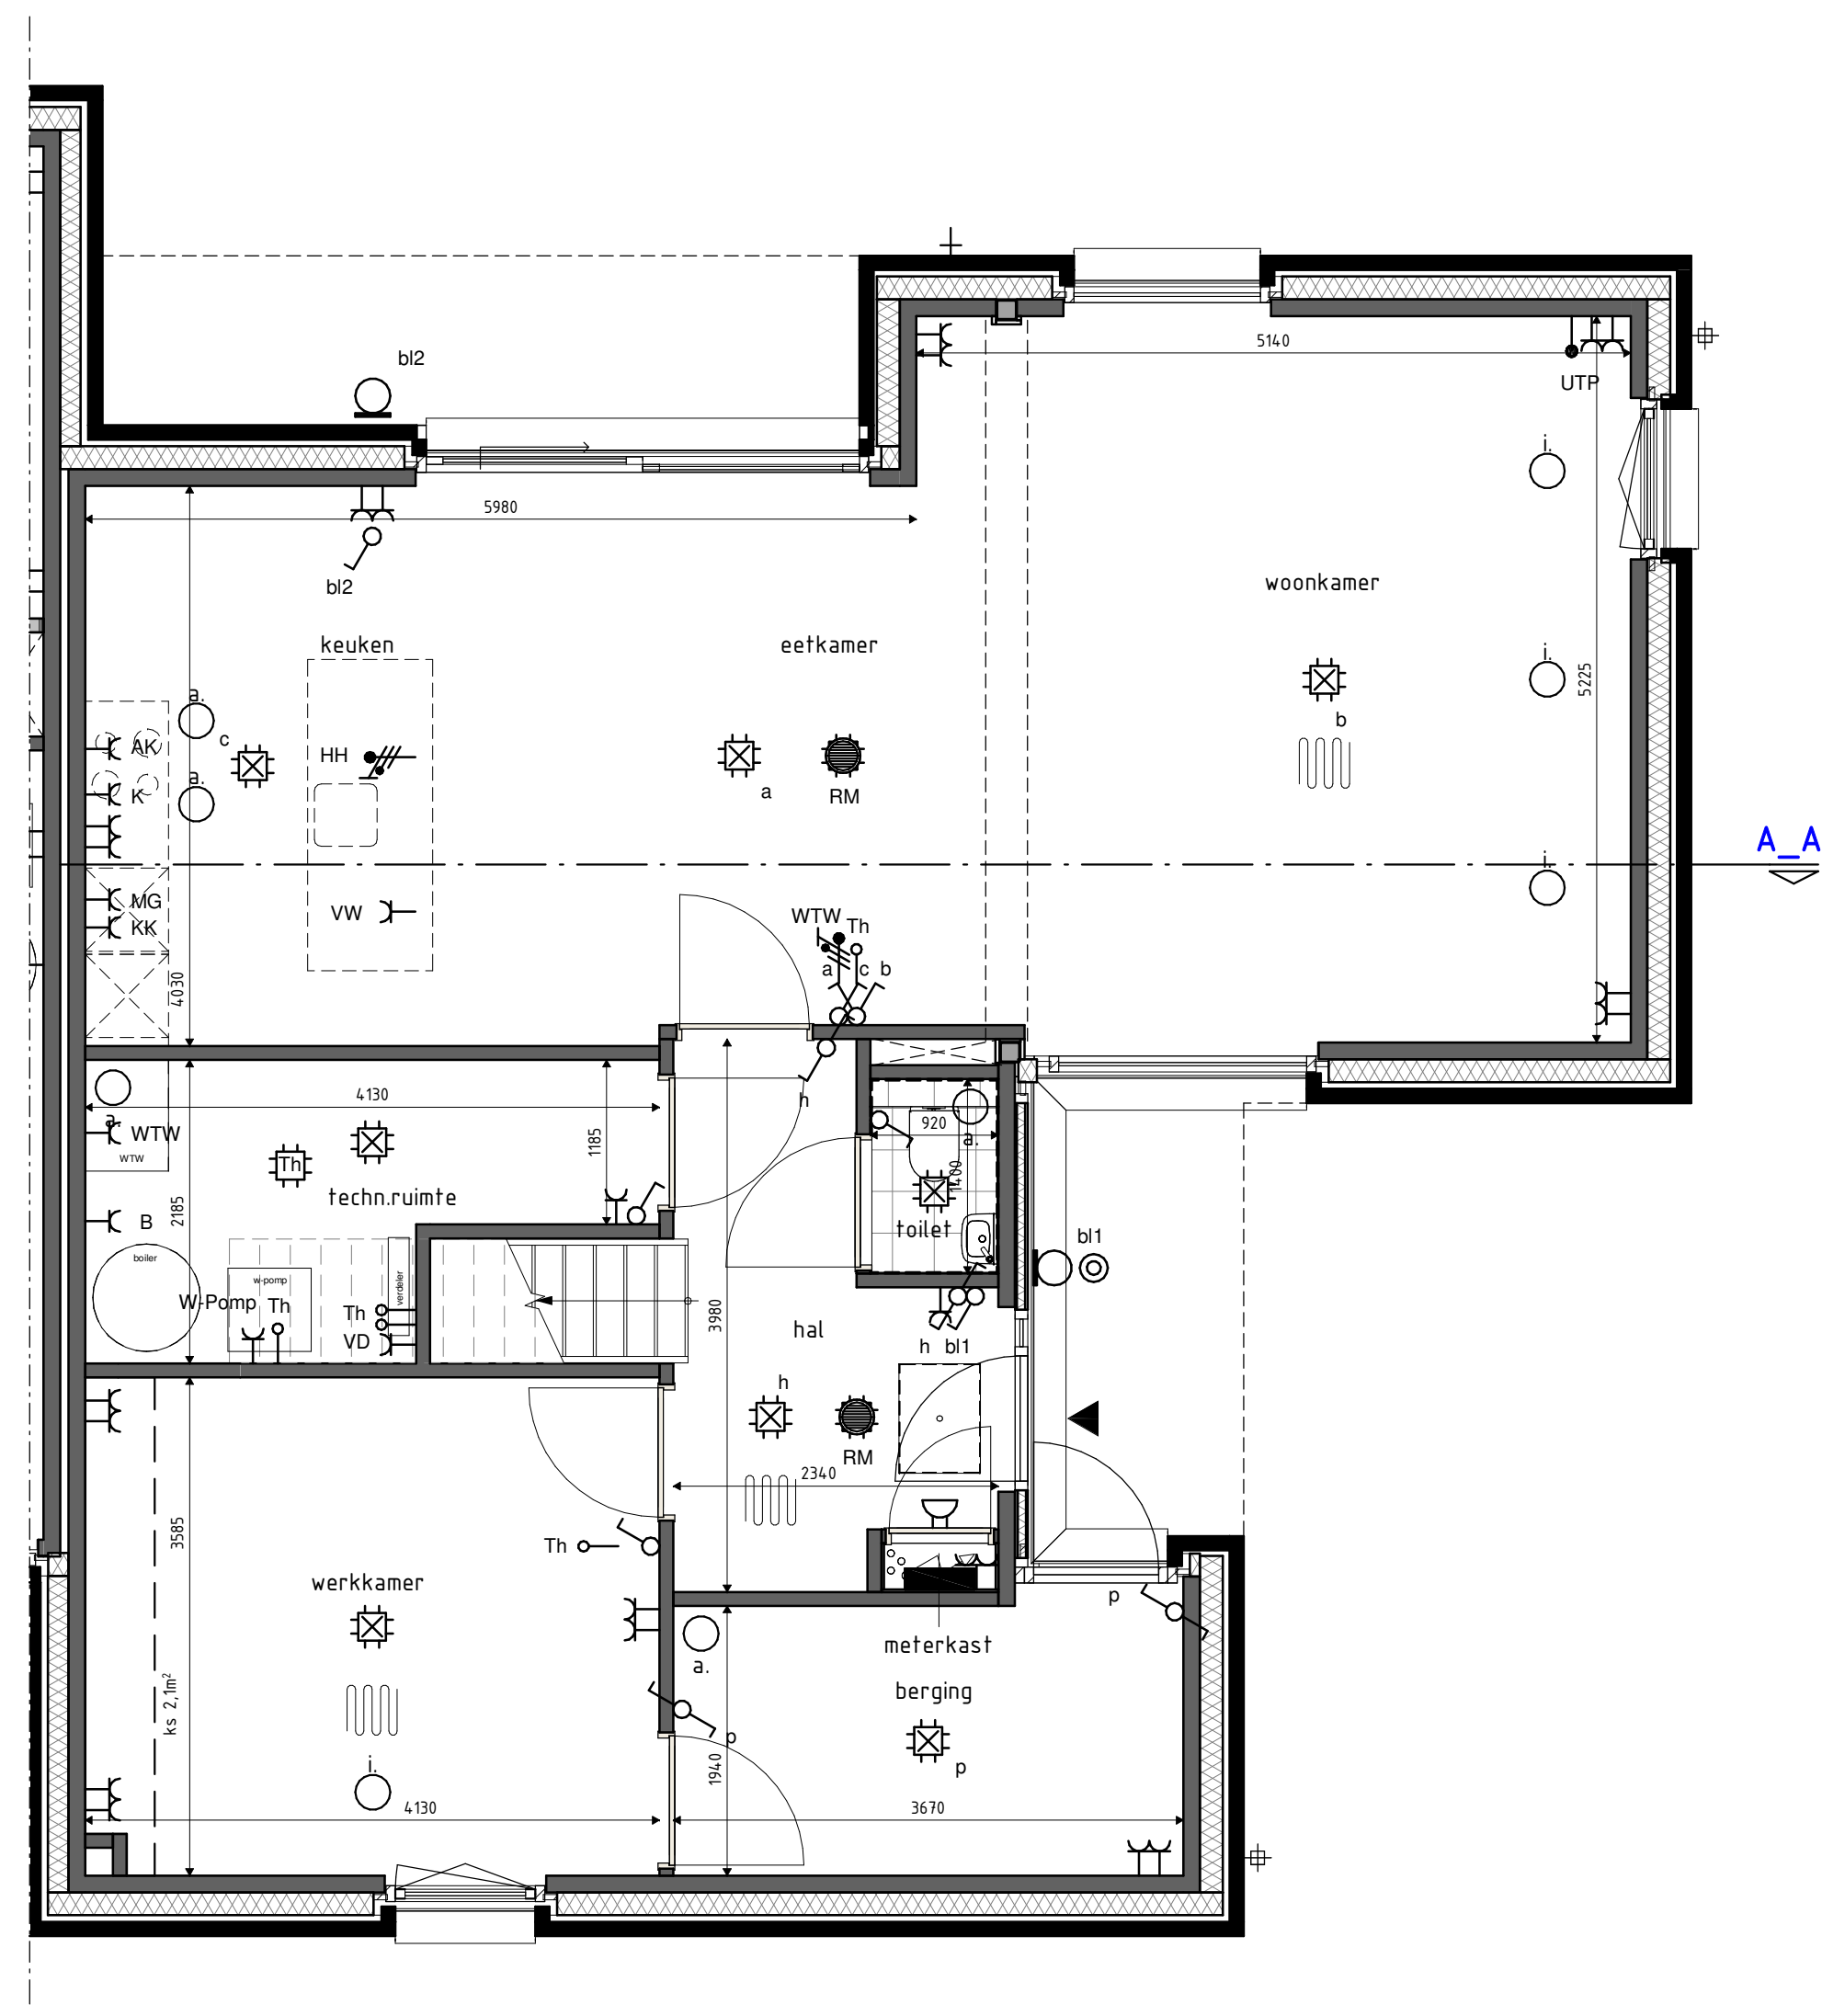


begane grond

1: 50

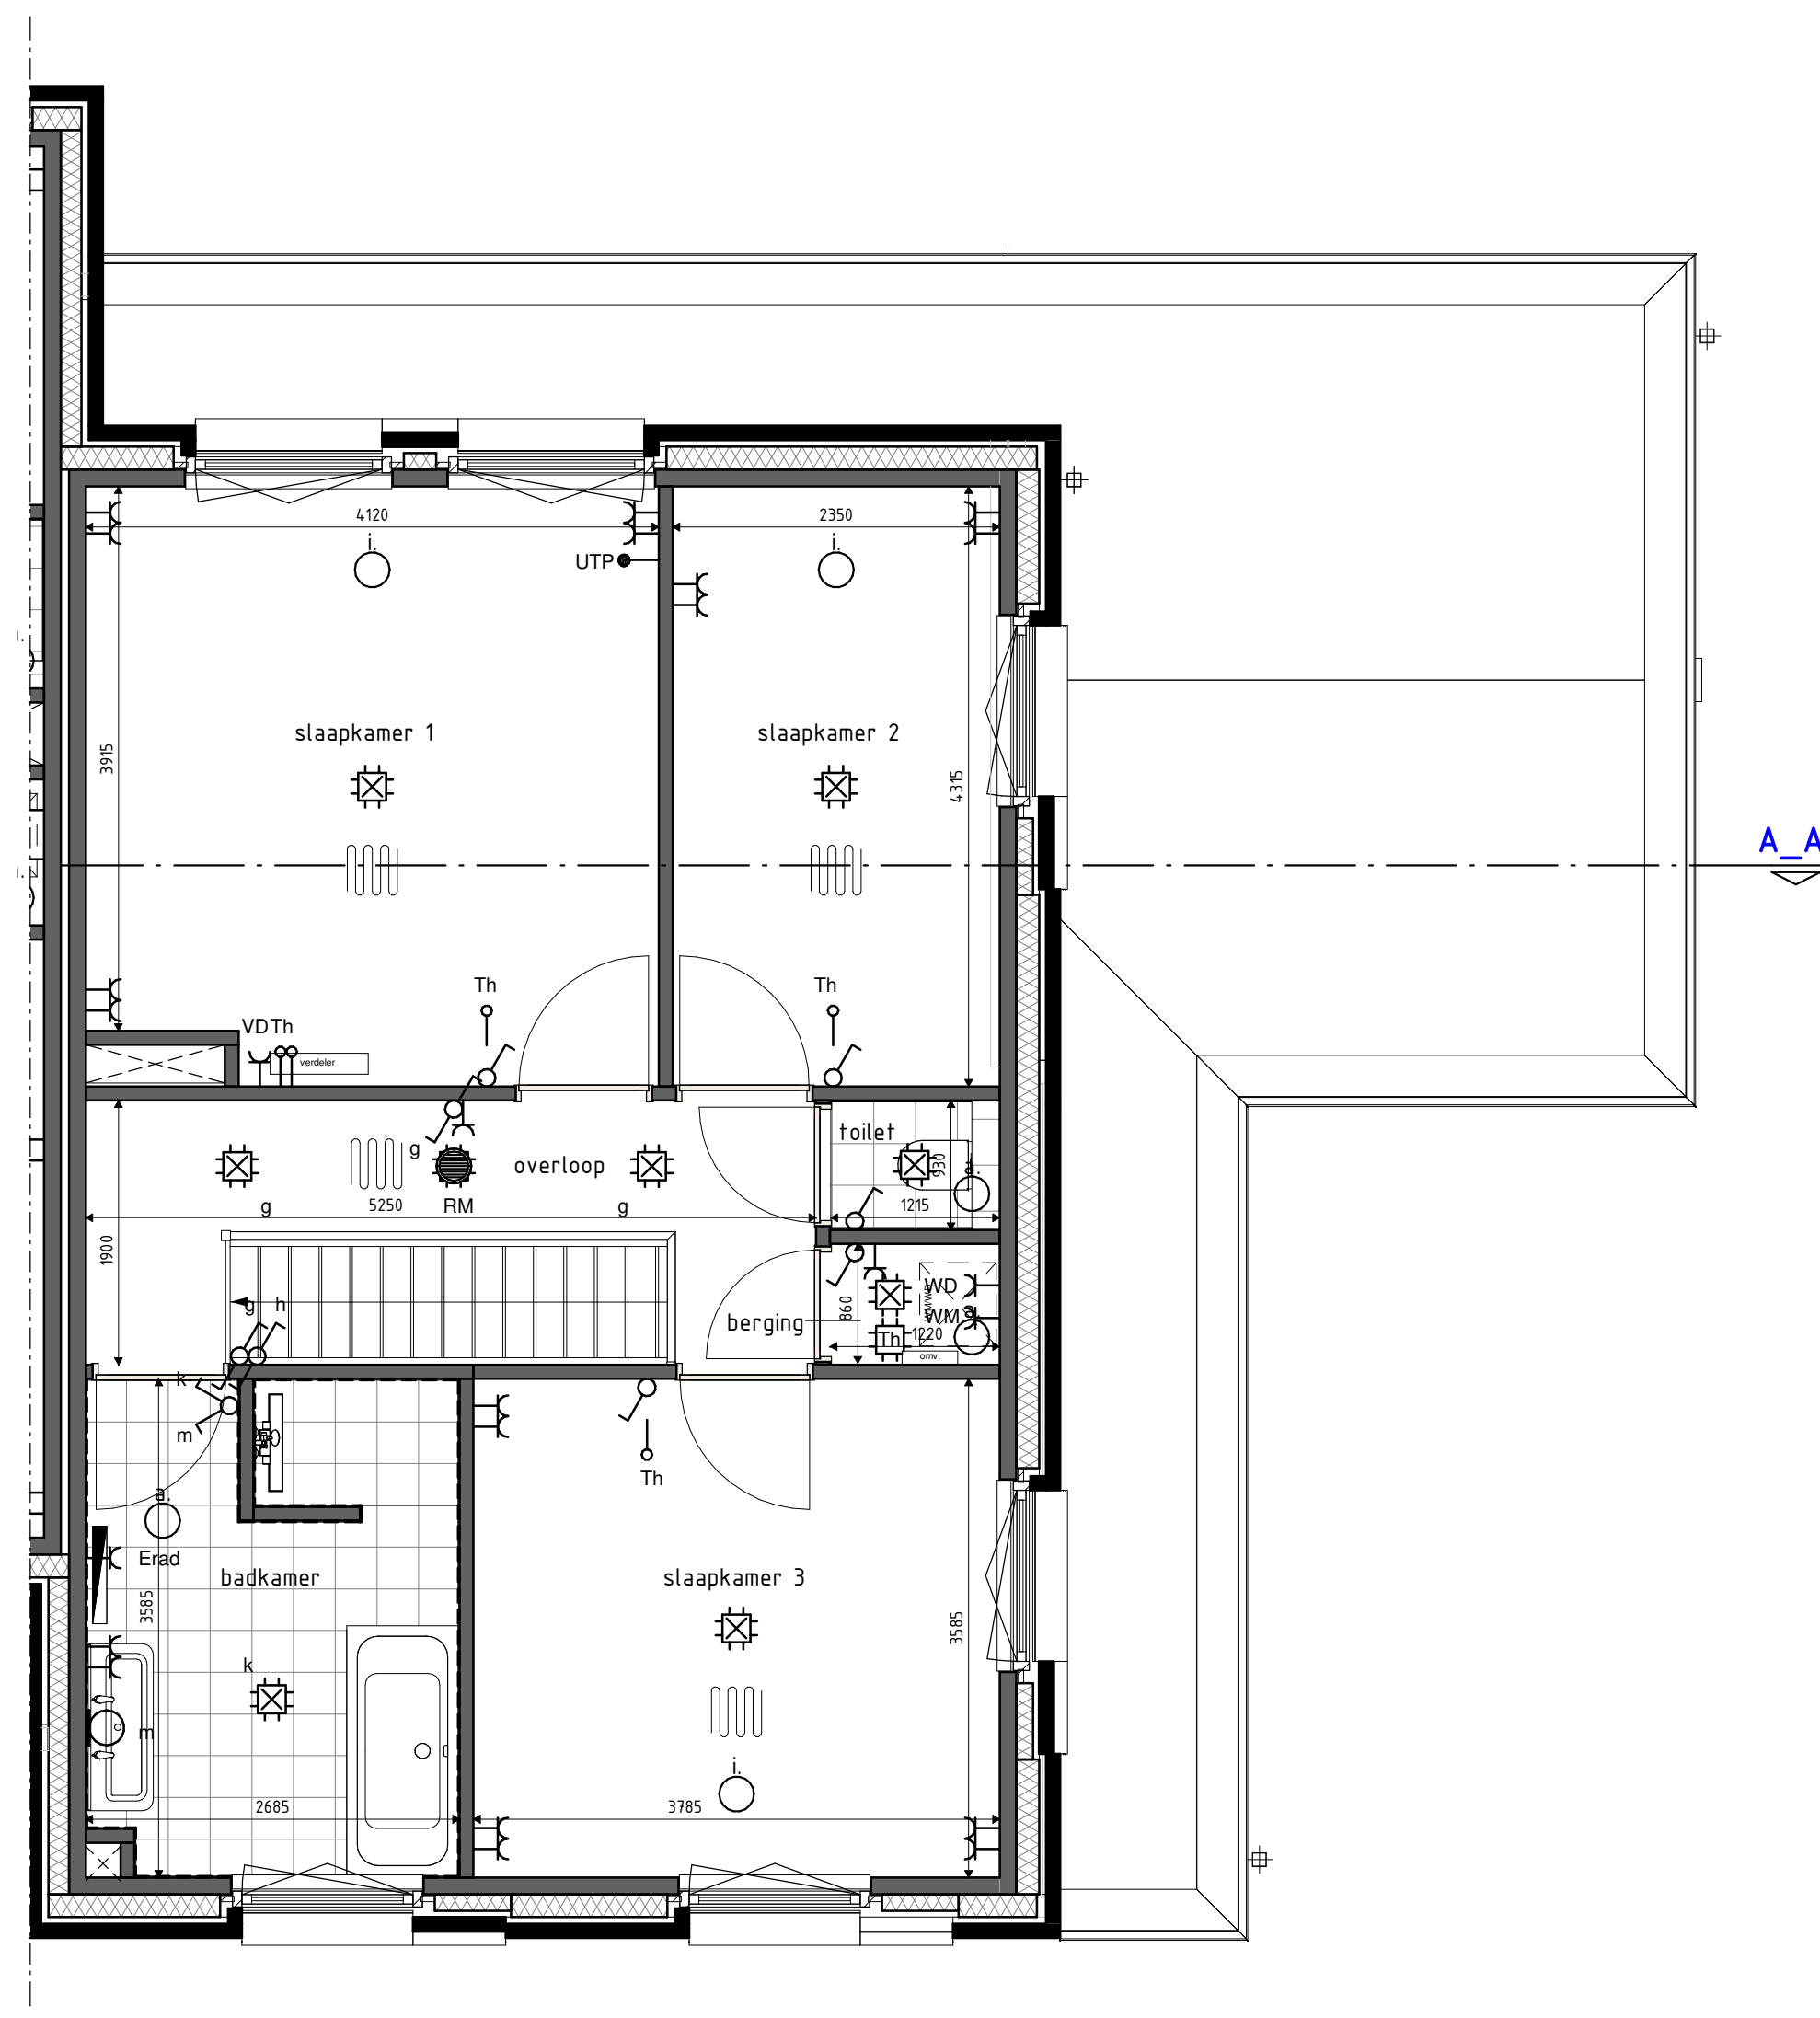


1e verdieping

1: 50

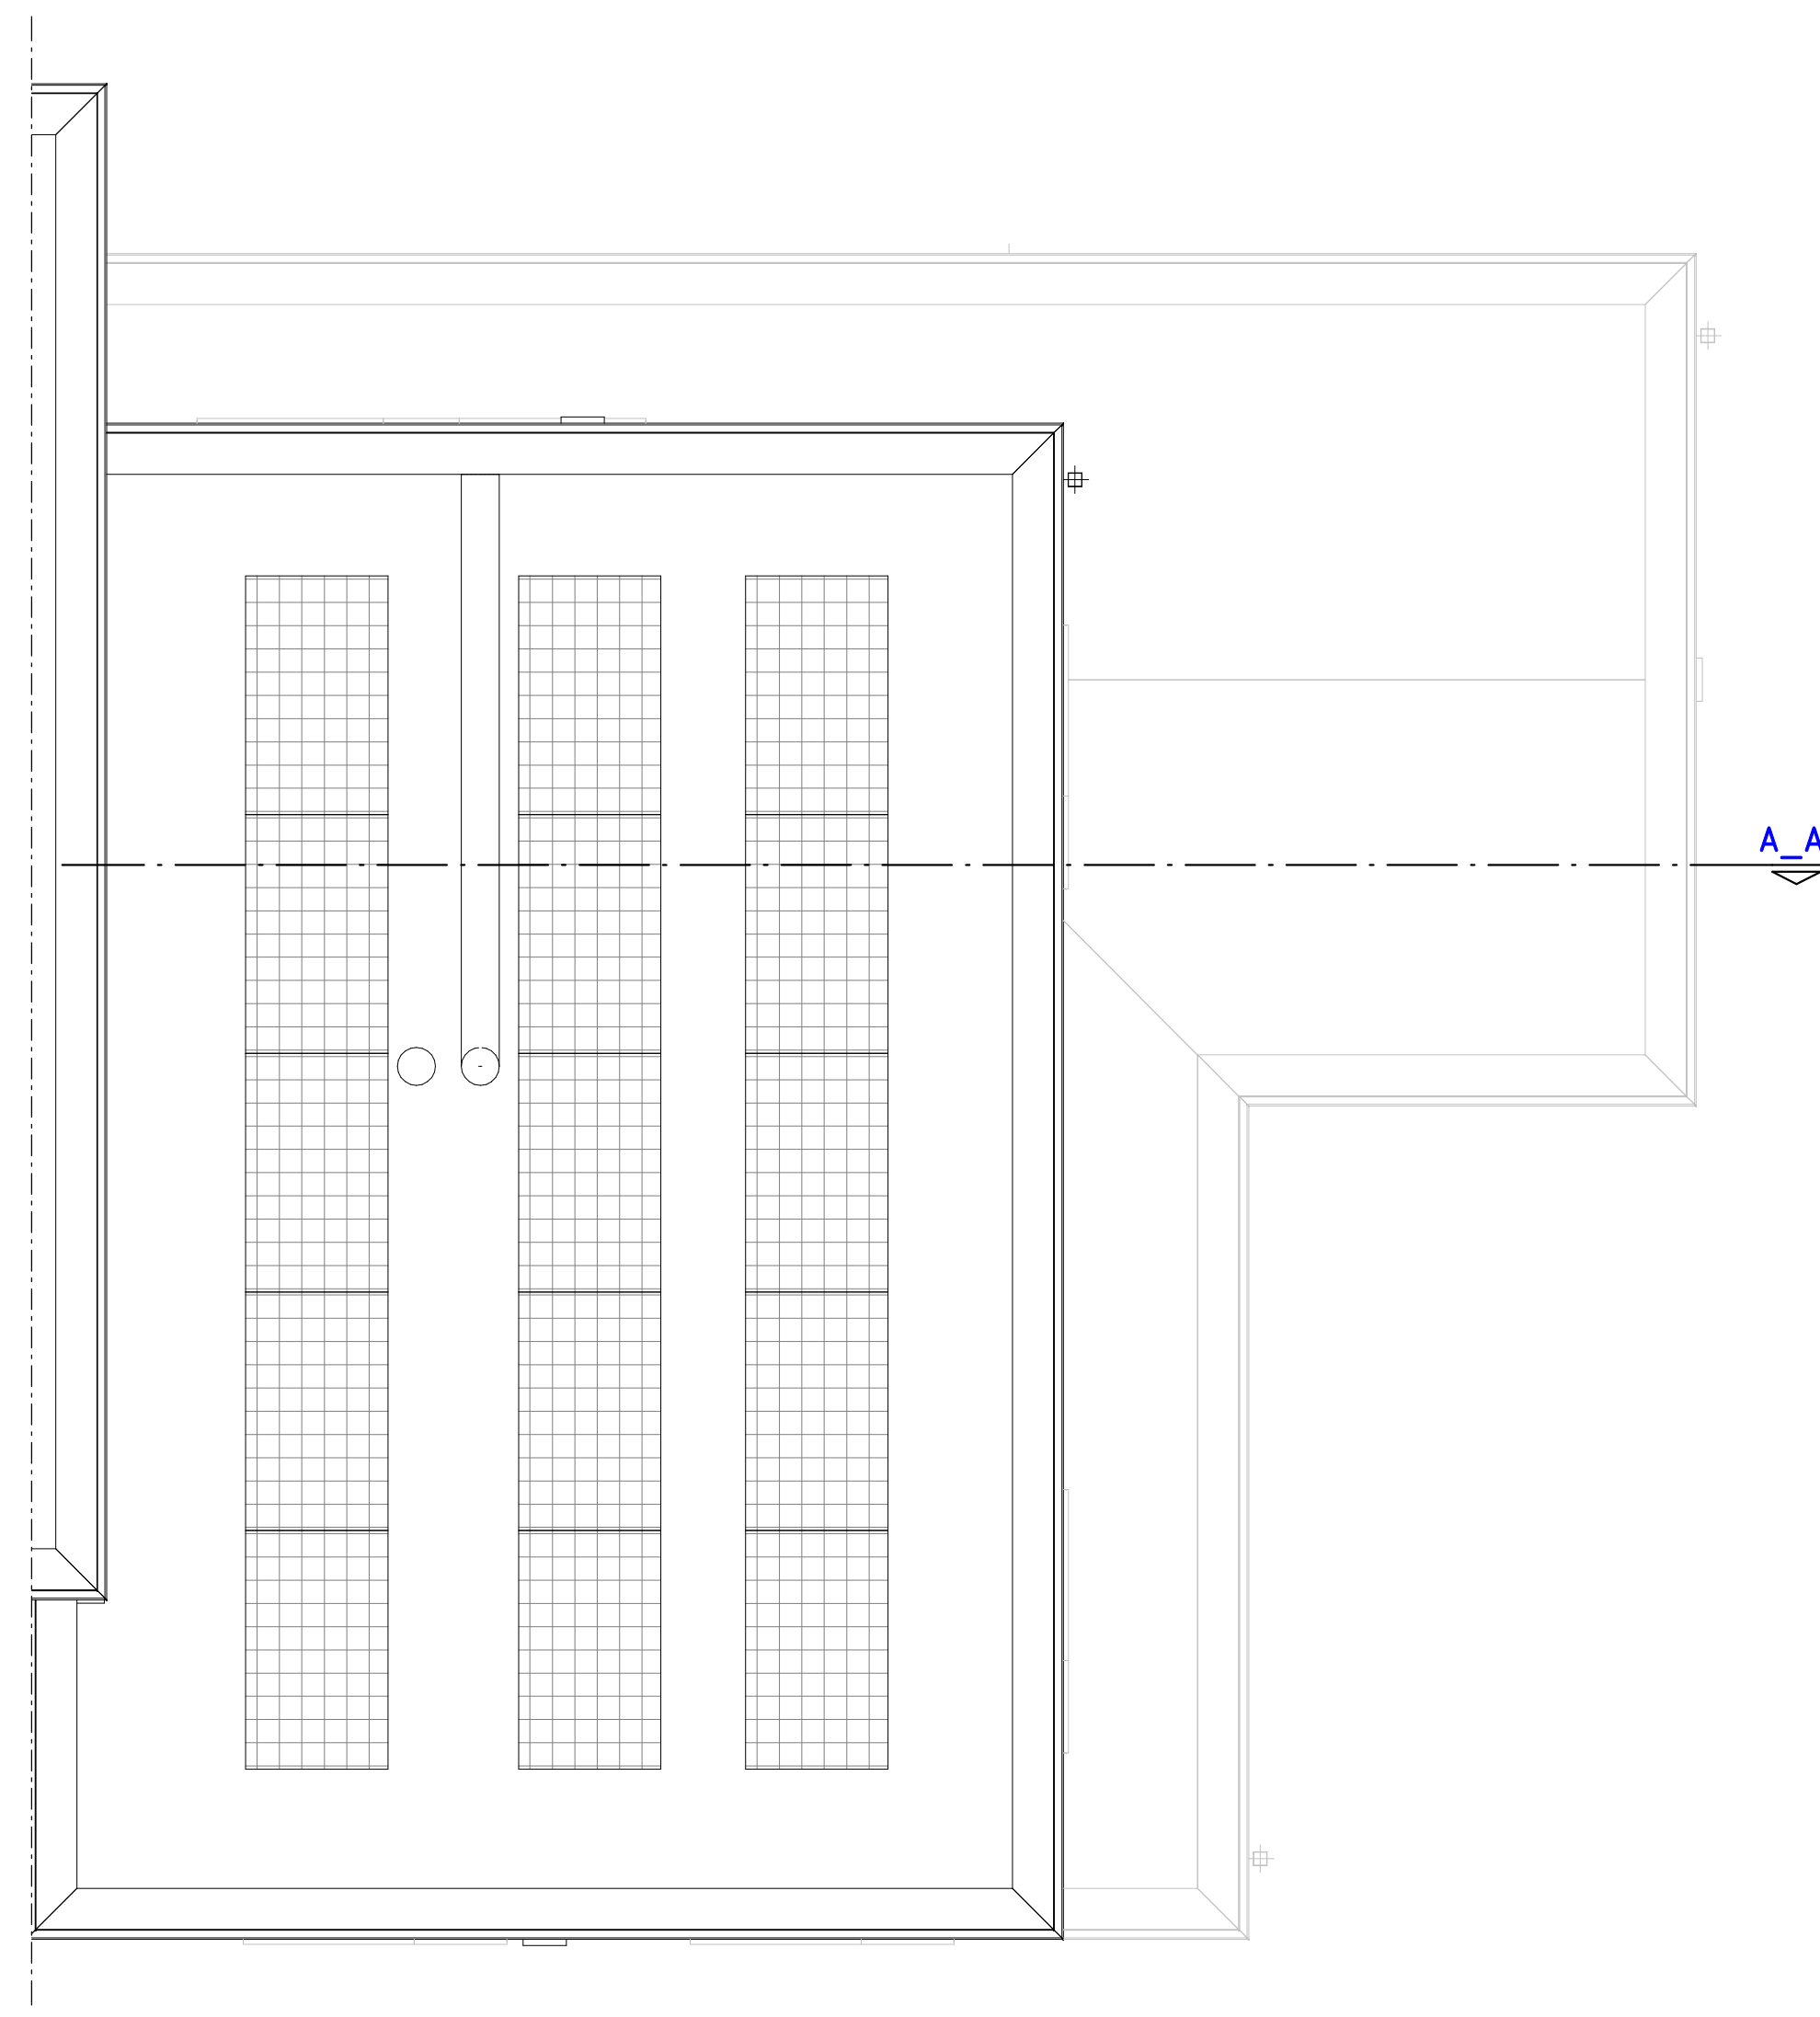

2e verdieping

1: 50

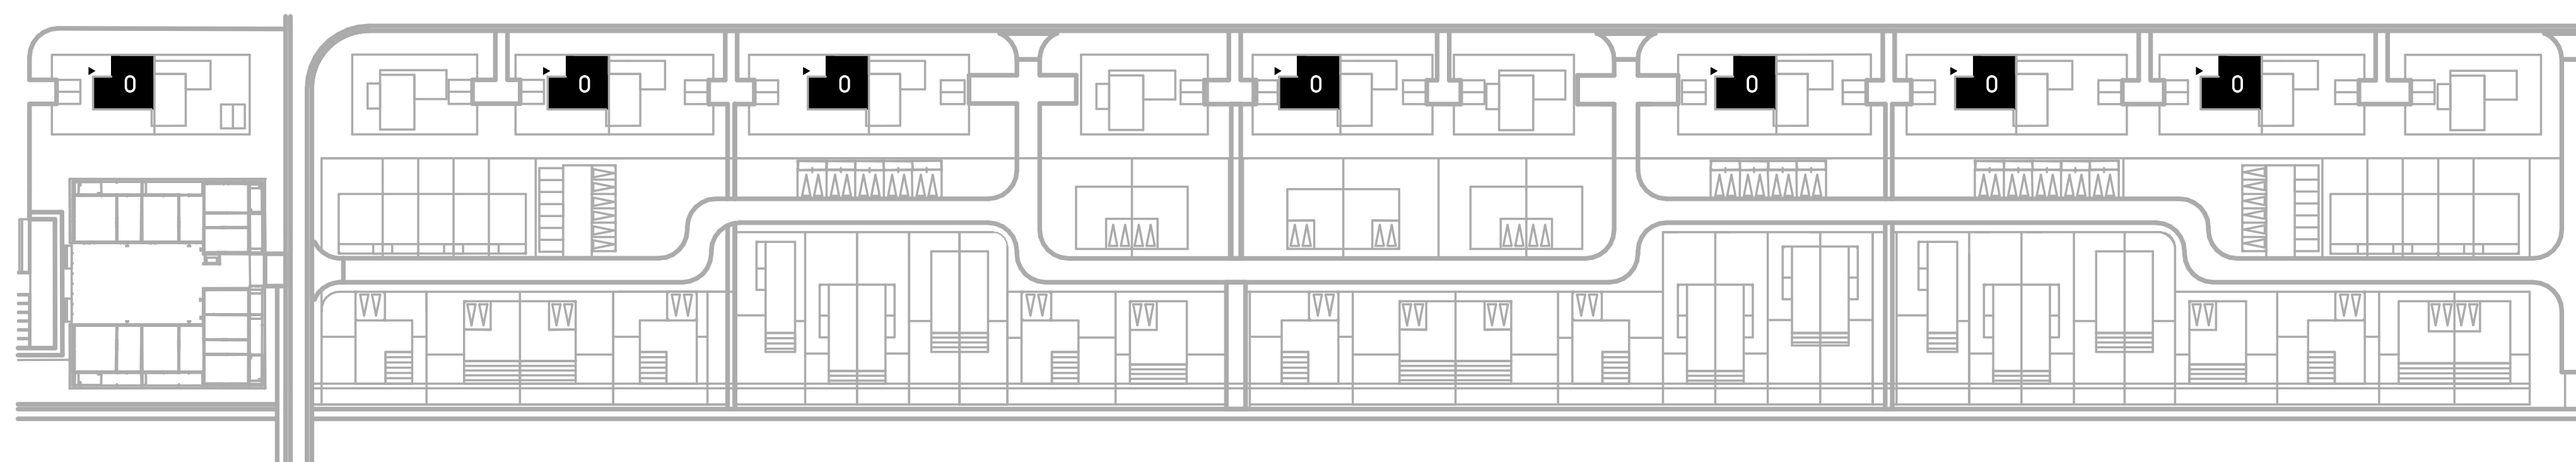

situatie

1: 1000

omschrijving wijziging		datum	getekend
	E		
	B		
	C		
	B		
	A		

**Pieters BOUWKUNDE** **BOOMGAARD - basis**

Pieters Bouwkunde  
Crescentweg 18-5  
1191 AJ Amsterdam  
020-3000164

Project:  
**Boomgaard & Water, Wickevoort, Cruijffus**  
opdrachtgever:  
**AM**  
studio Prototype

formaat: B1x1100  
schaal: As. indicatief  
datum: 08-01-2021  
Totaal: 11K  
projectleider: J.M. de Boer  
Tekenaar: B. Snelderwaard

ontwerp:  
**Appelboomgaard - 2<sup>1</sup>-kap**  
type 0; bnr 01, 04, 06, 09, 12, 14, 16

projectnr:  
**1119046**

tekeningnr.: VK-200.0