





straatgevel

schaal 1 : 100

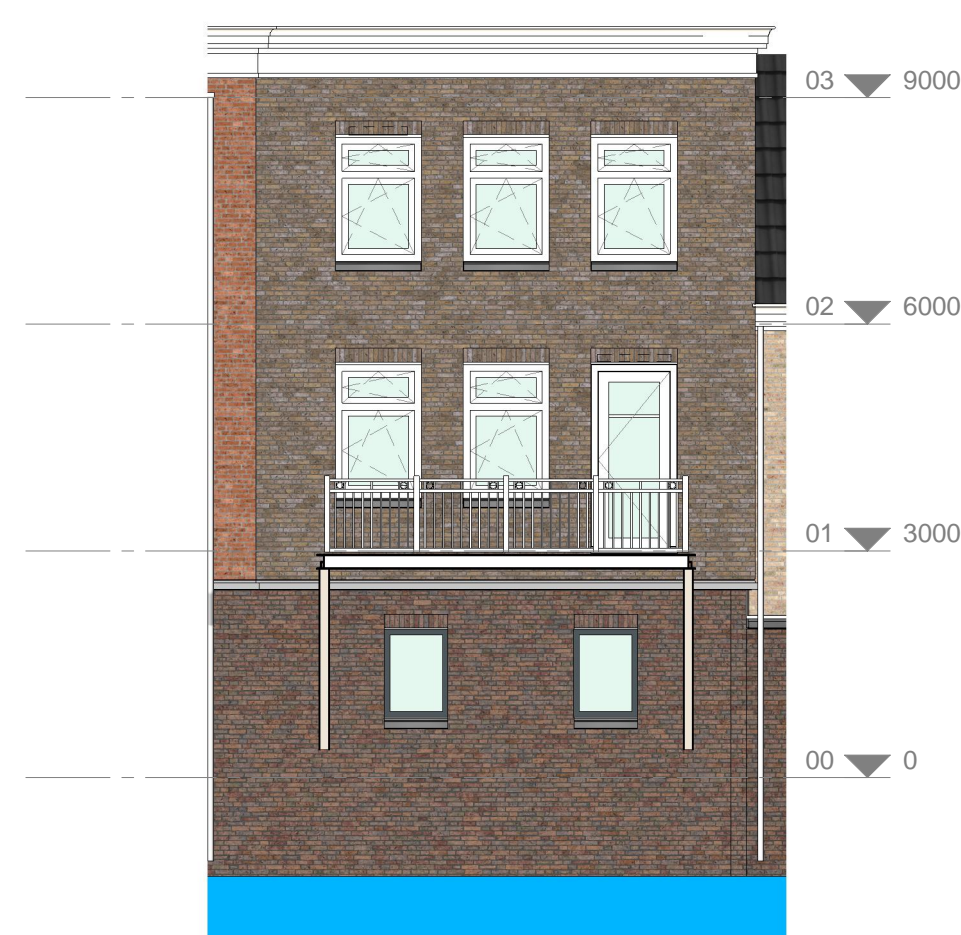


watergevel

schaal 1 : 100

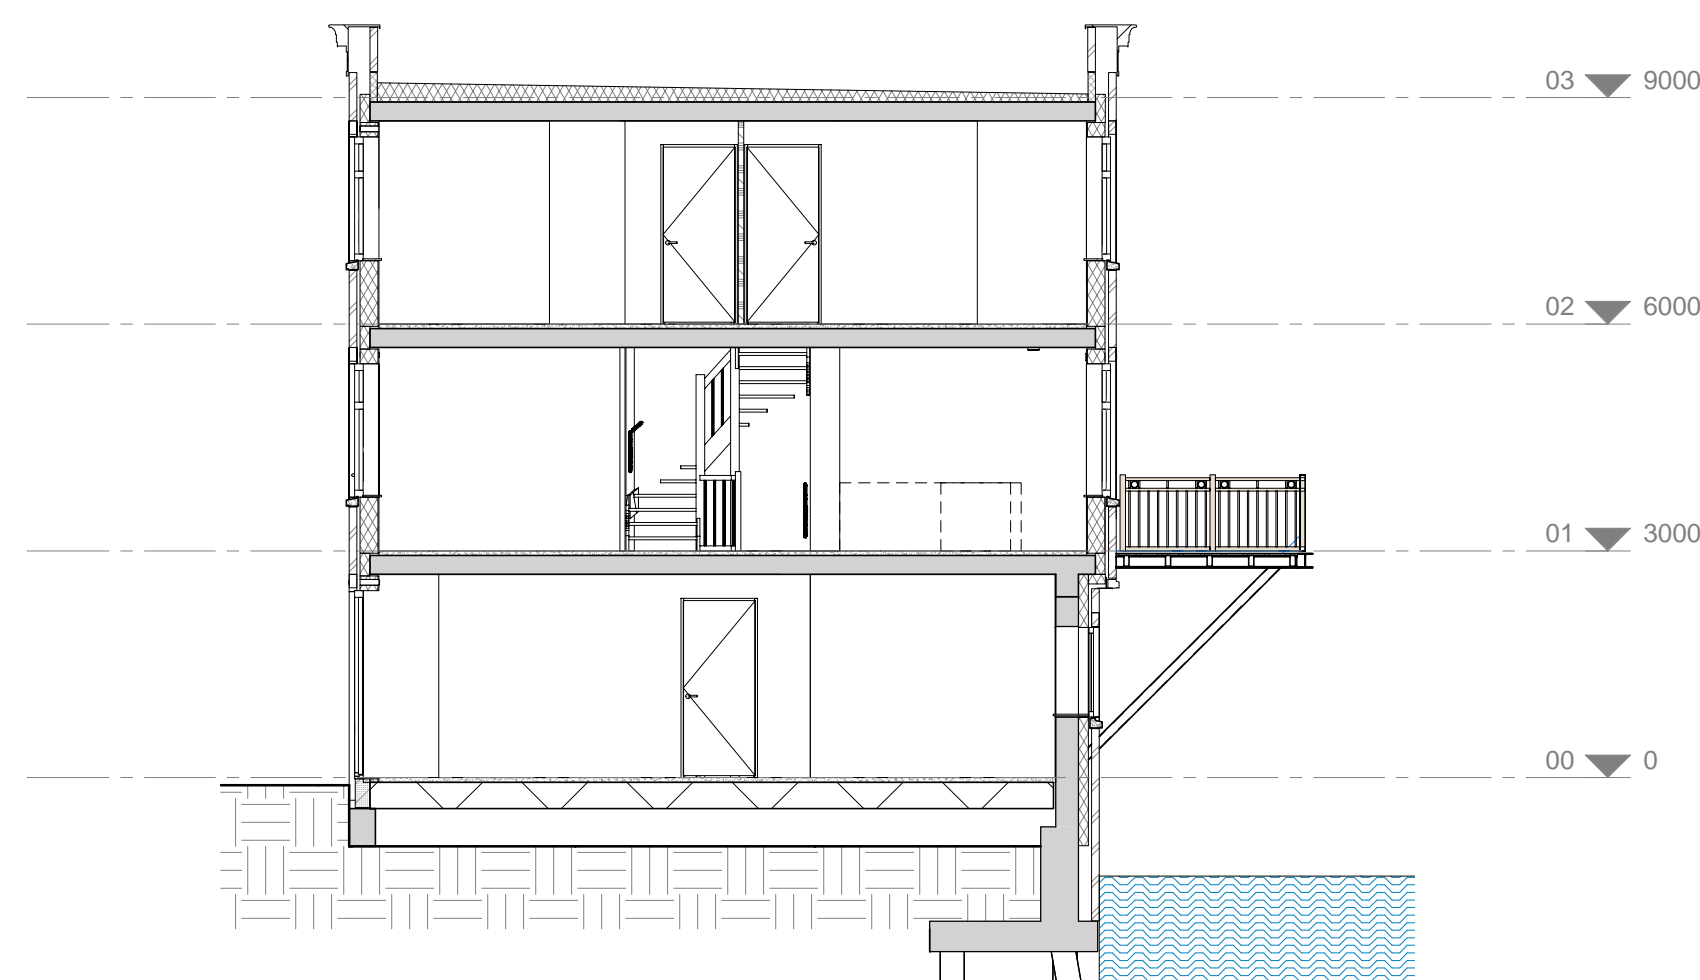


doorsnede

schaal 1 : 100

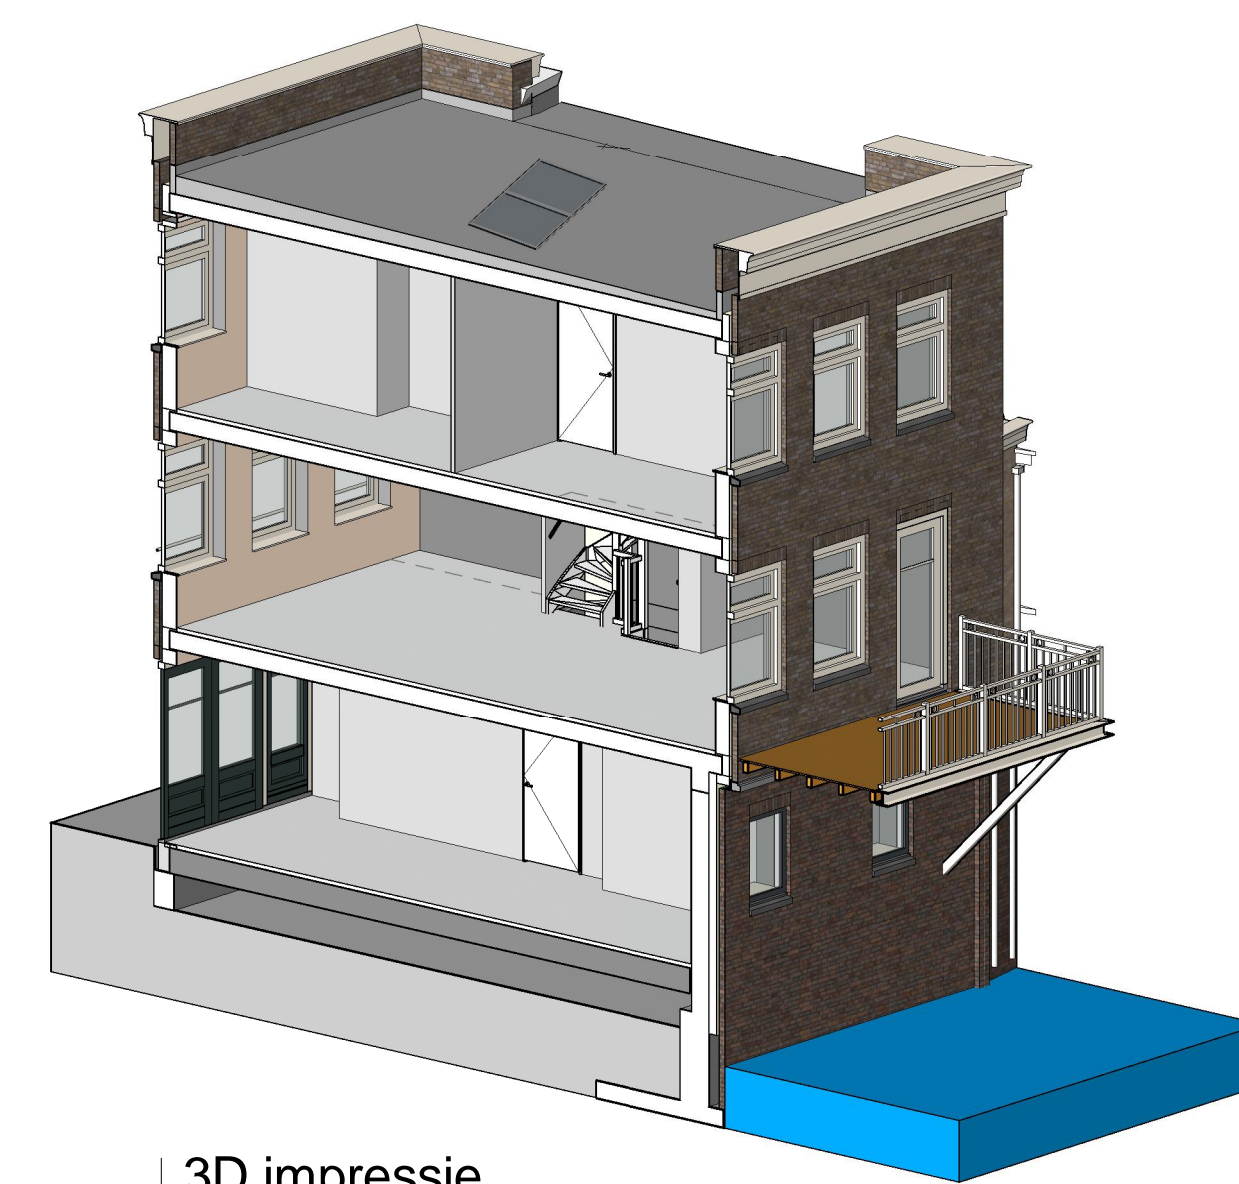


3D impressie

schaal

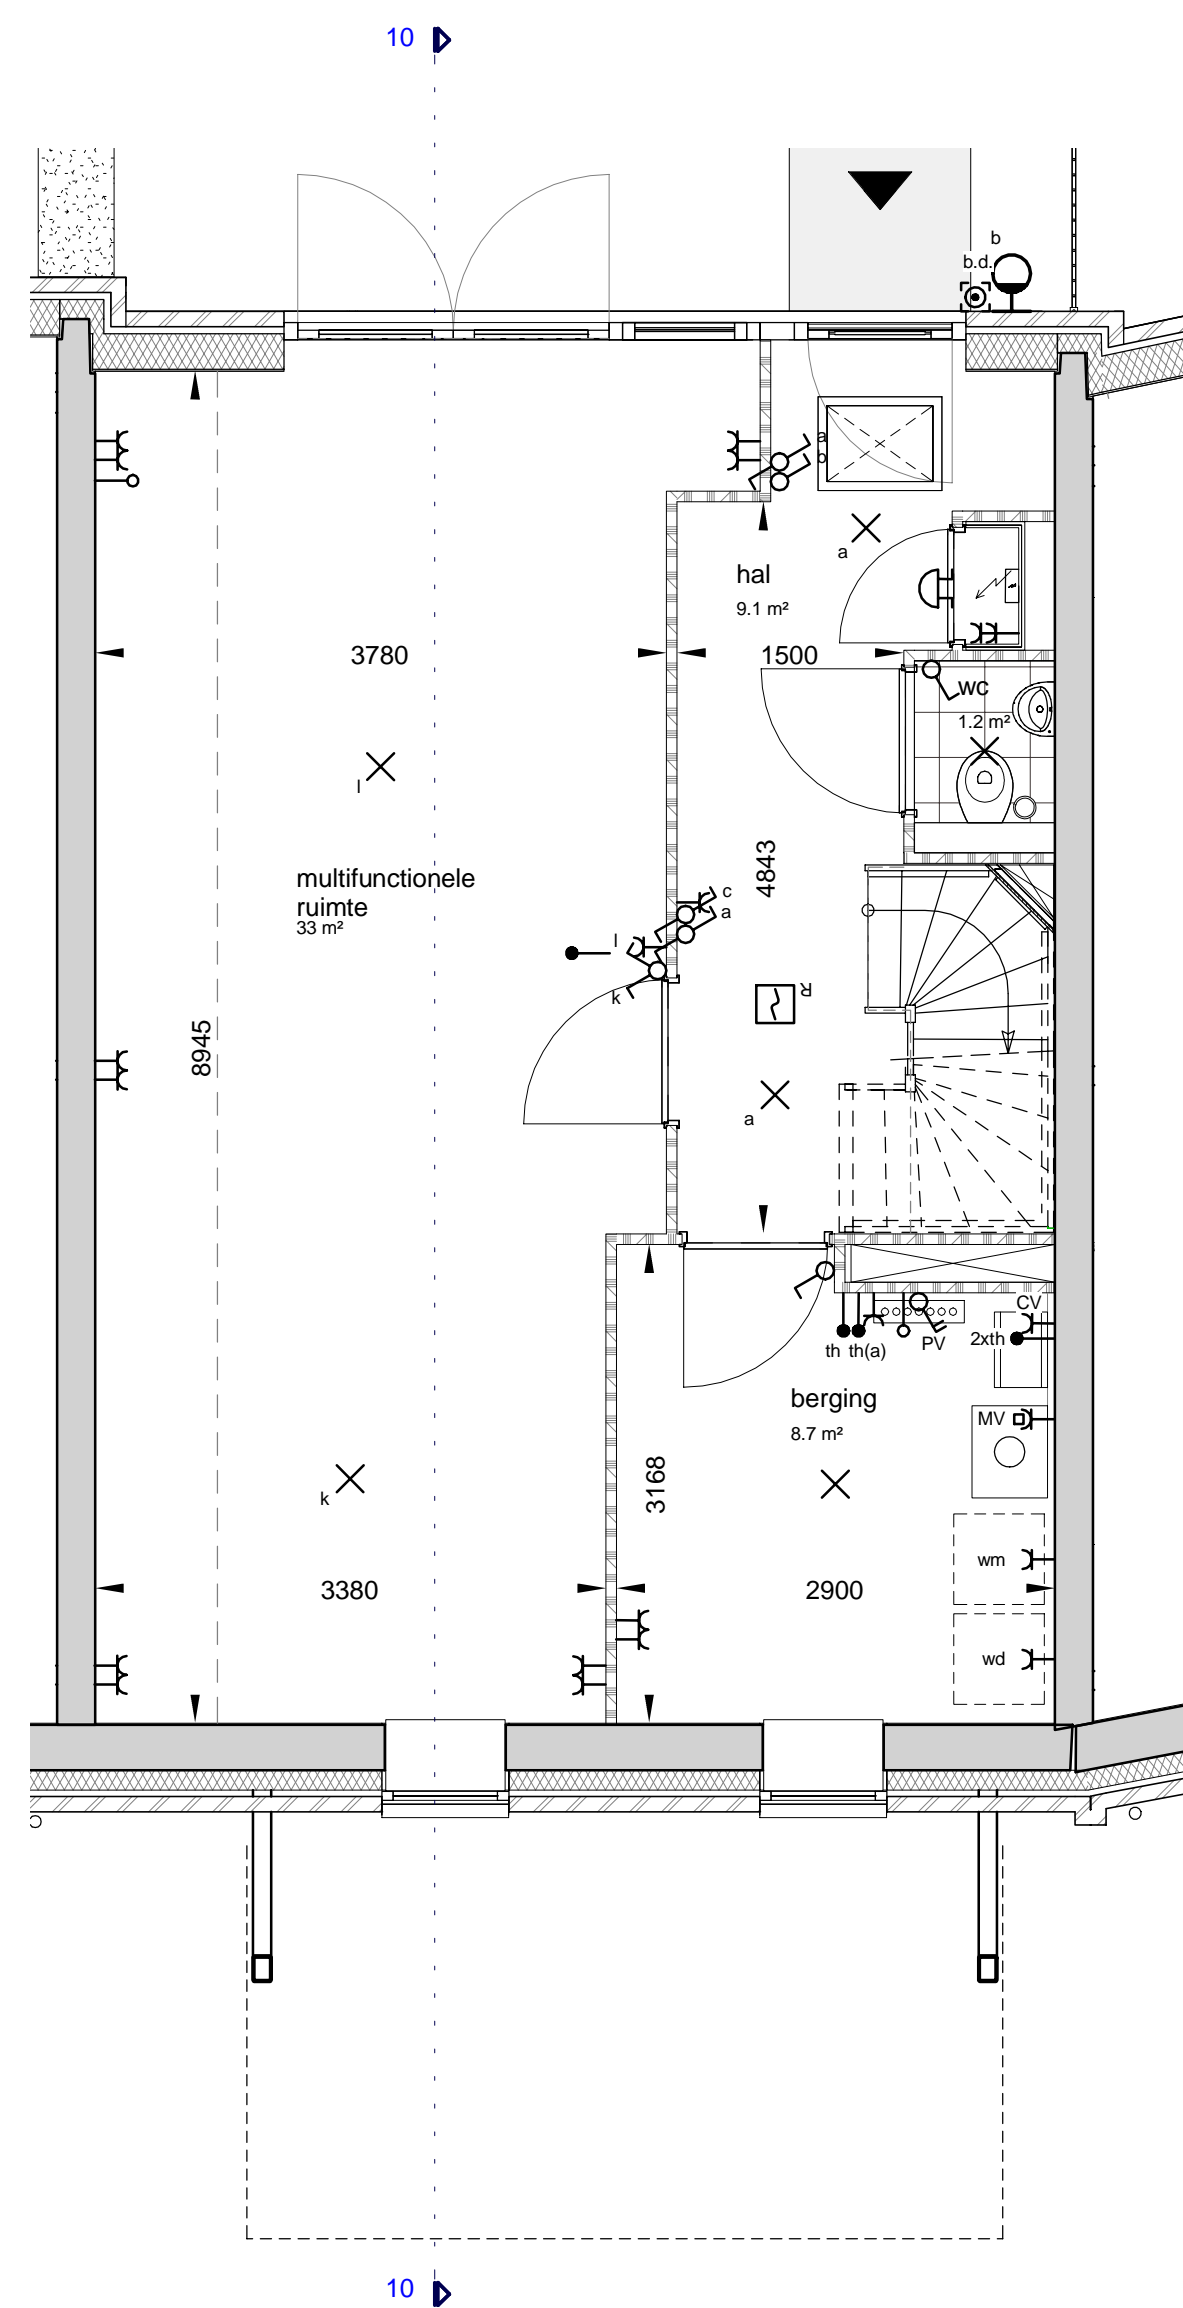


begane grond

schaal 1 : 50

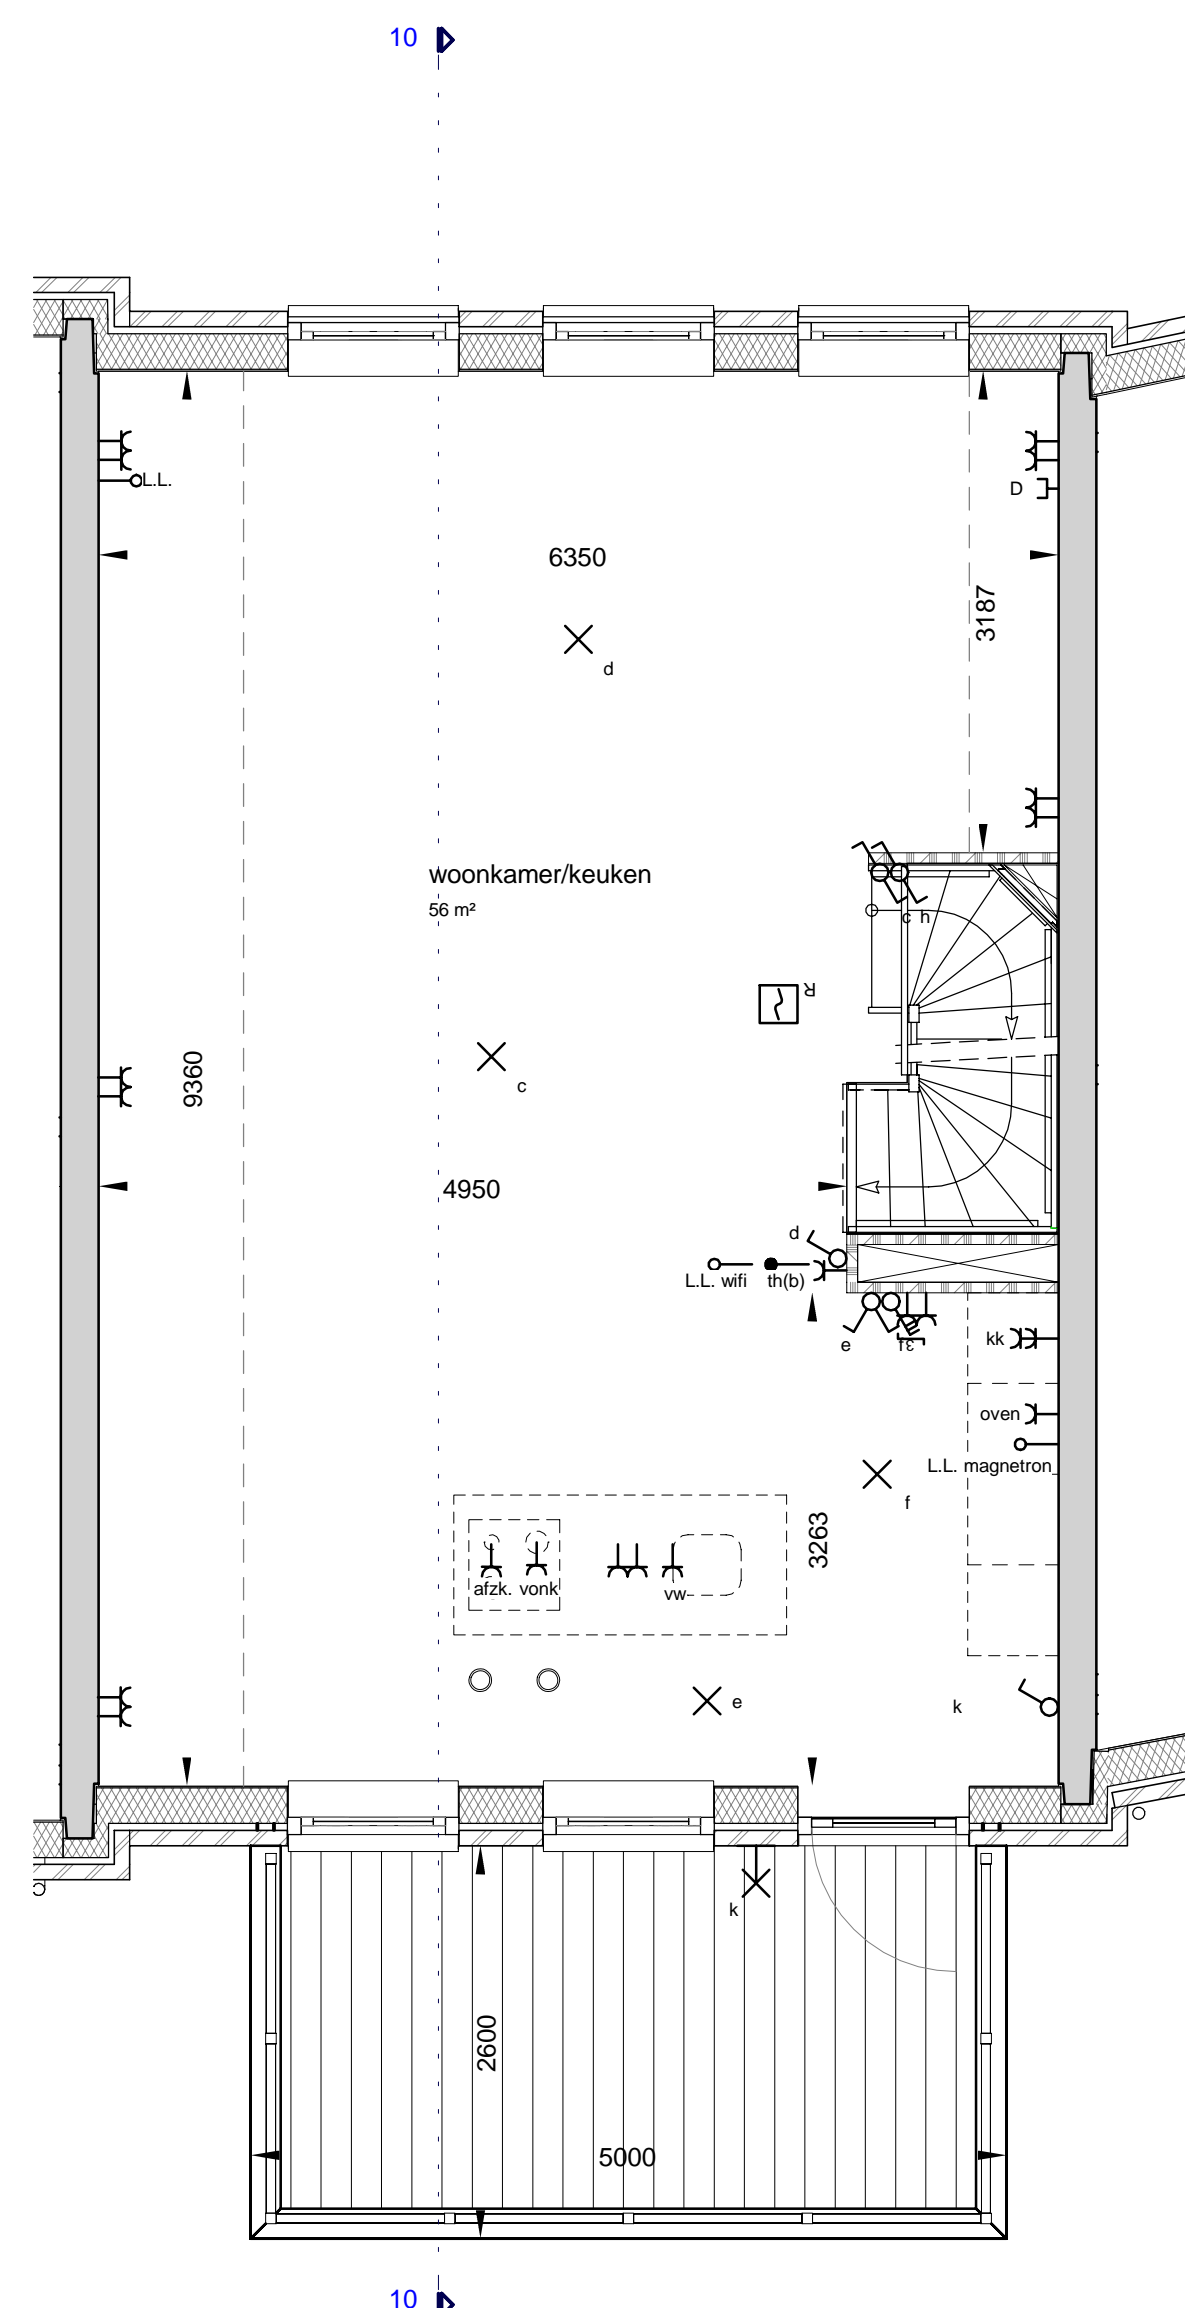


eerste verdieping

schaal 1 : 50

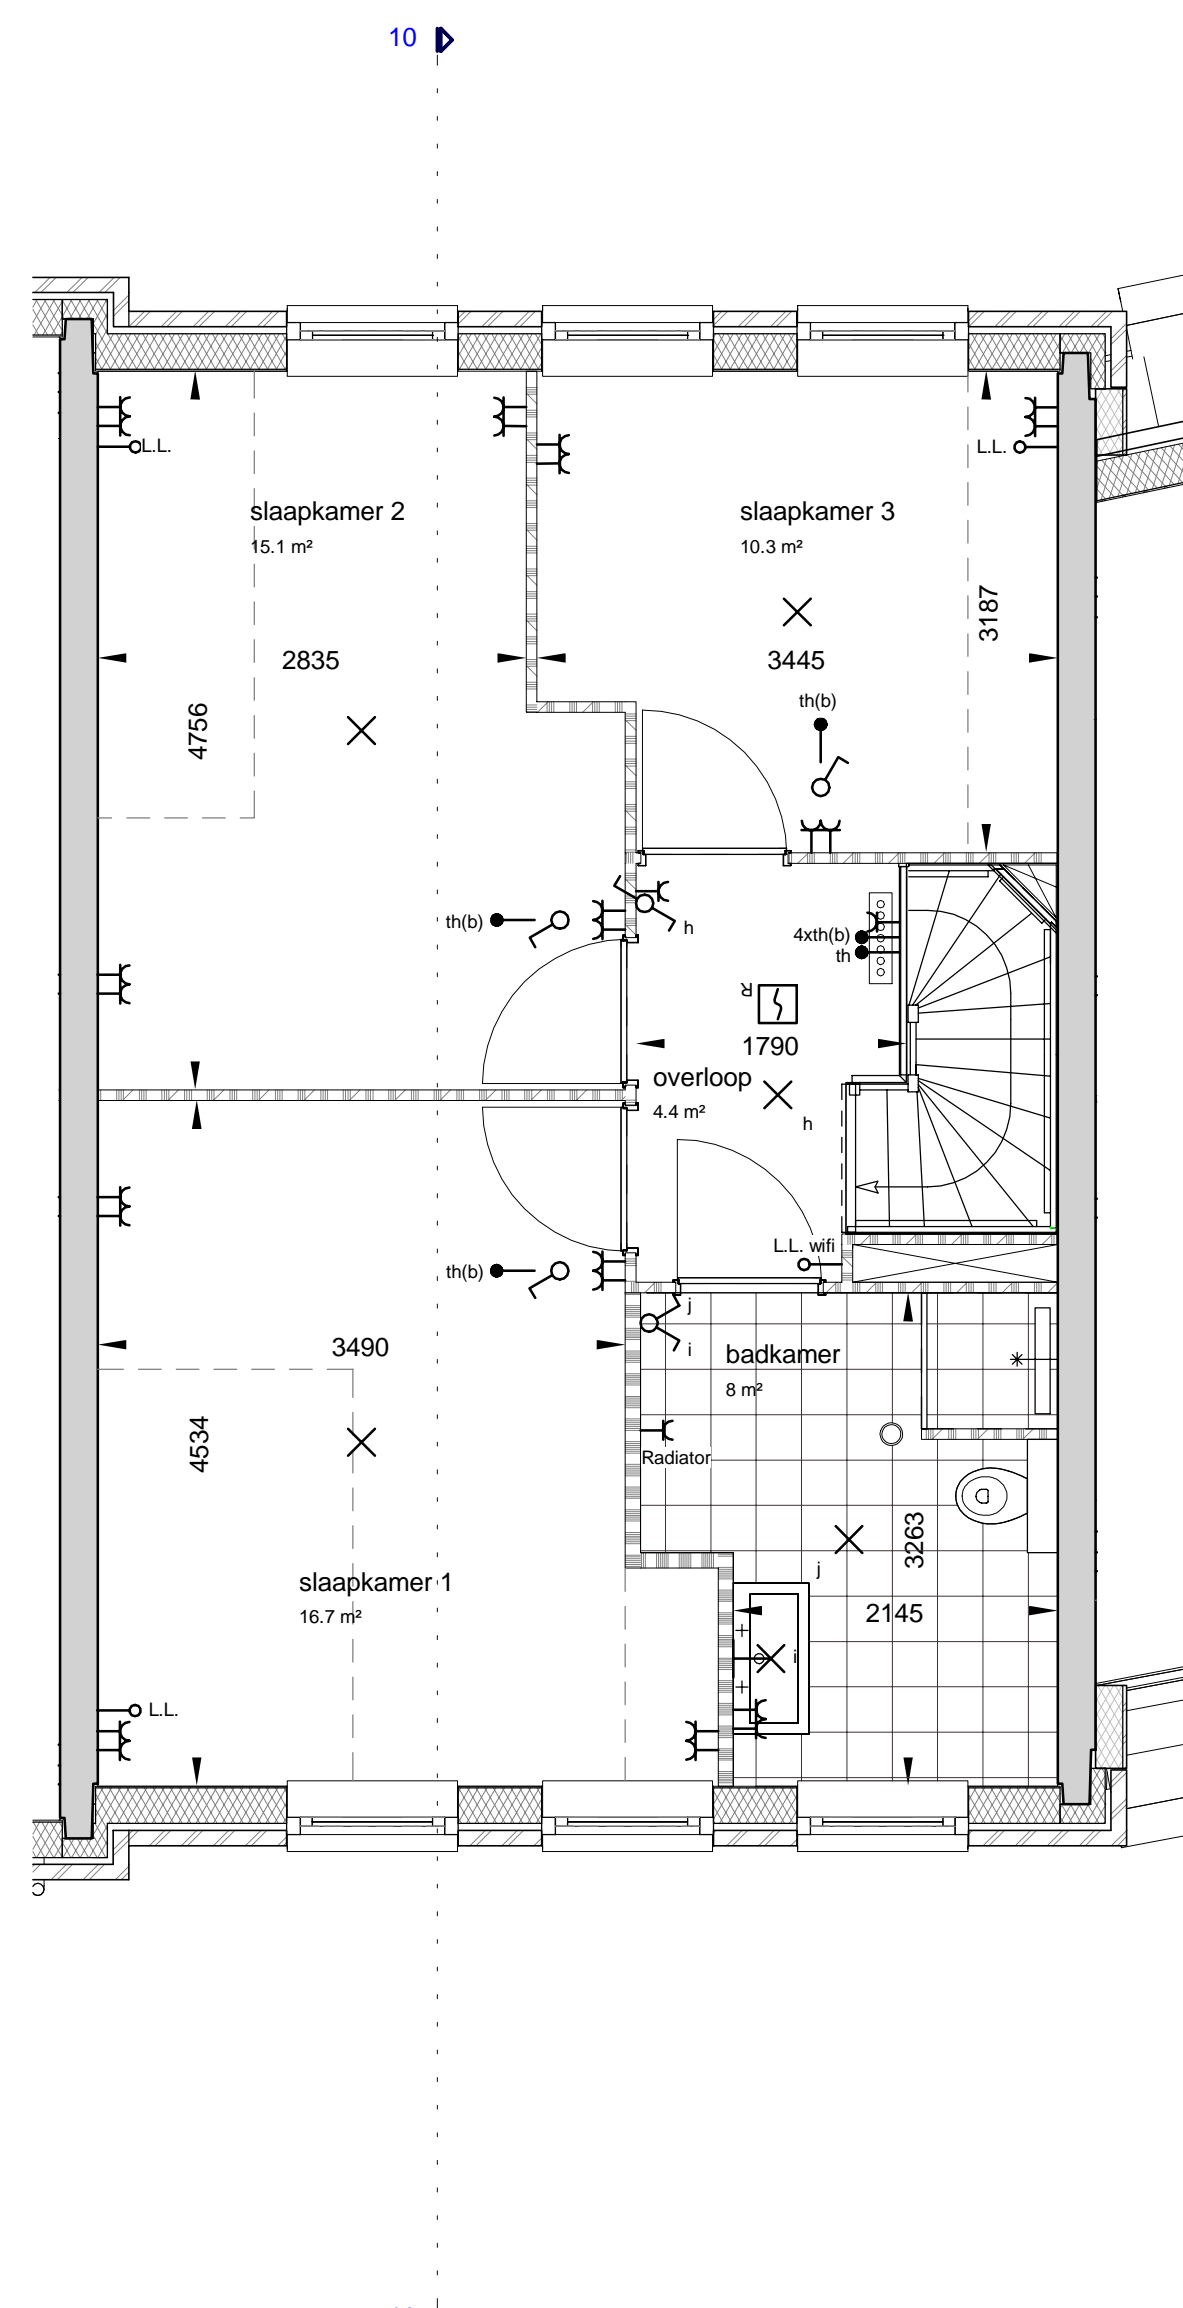

tweede verdieping




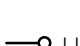


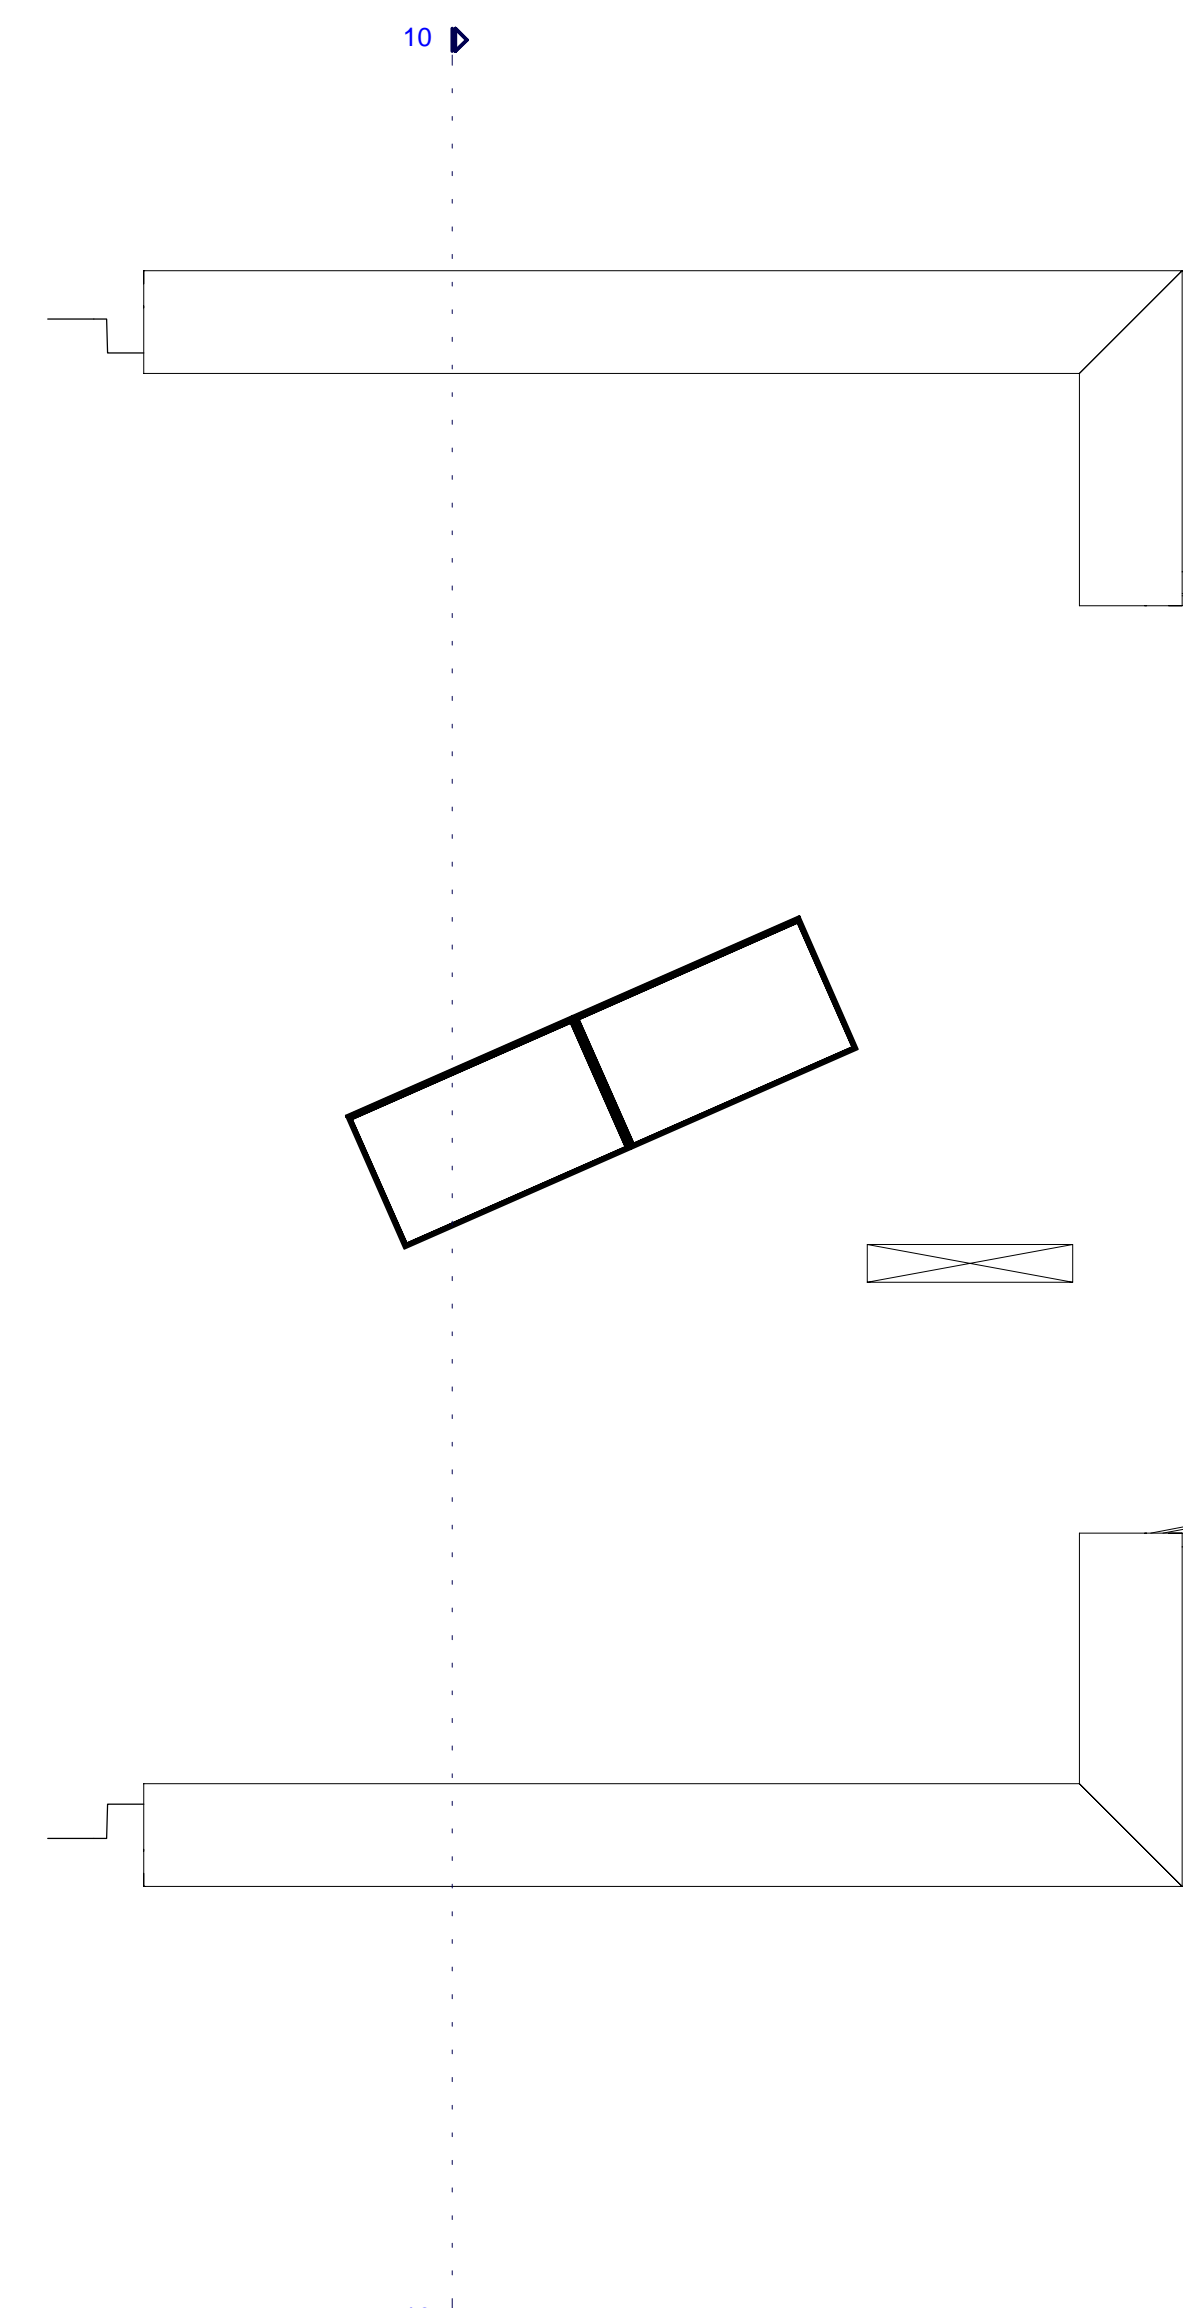











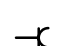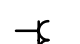


schaal 1 : 50

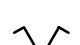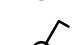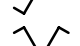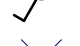

dakaanzicht

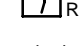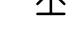schaal 1 : 50


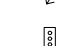





elektrotechnische installatie

-  wandcontactdoos met randaarde - 1 voudig
-  wandcontactdoos met randaarde - 2 voudig in duodoos
-  aansluitpunt - bedraad met een bepaalde bestemming
-  aansluitpunt - onbedraad
-  aansluitpunt 230V - bedraad
-  aansluitpunt 400V - bedraad
-  wandcontactdoos perilex
-  schakelaar - 1 polig
-  serieschakelaar
-  wisselschakelaar
-  serie-wisselschakelaar
-  lichtpunt
-  aansluitpunt data
-  rookmelder
-  wandlichtpunt
-  armatuur
-  armatuur waterdicht
-  wandarmatuur
-  centraal aardpunt
-  deurbel
-  beeldrukker

wanden

-  houtskeletbouw
-  beton in het werk gestort
-  isolatiemateriaal
-  gipsblokkenwand
-  gipsblokkenwand, zwaar
-  baksteen metselwerk
-  kalkzandsteen metselwerk

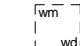algemeen

-  meterkast
-  cv verdelers (met omkasting op overloop)
-  mechanische ventilatie unit
-  opstelplaats cv ketel voor warmte opwekking
-  opstelplaats wasmachine / wasdroger
-  stippellijn 'krijtstreepmethode'
-  stippellijn ruimtebegrenzing

overig

- maatvoering is indicatief
- ventilatie afvoerpunten is qua aantal en positie indicatief
- positie CV-ketel, zonnepanelen en mechanische ventilatie indicatief
- kleuren en materialen zijn indicatief, materiaal en afwerking conform technische omschrijving en technische uitwerking

