





VOORGEVEL
 herenhuis bnr. 45: Kleuren metselwerk, Plint: Bruinrood geventeerd, Opgaard werk: Oranje rood geventeerd, Accenten: Geel geventeerd
 herenhuis bnr. 46: Kleuren metselwerk, Plint: Bruinrood geventeerd, Opgaard werk: Oranje geventeerd, Accenten: Geel geventeerd
 stadswoning bnr. 47: Kleuren metselwerk, Plint: Bruinrood geventeerd, Opgaard werk: Rood geventeerd, Accenten: Geel geventeerd
 stadswoning bnr. 48: Kleuren metselwerk, Plint: Bruinrood geventeerd, Opgaard werk: Oranje geventeerd, Accenten: Geel geventeerd
 herenhuis bnr. 49: Kleuren metselwerk, Plint: Bruinrood geventeerd, Opgaard werk: Rood geventeerd, Accenten: Geel geventeerd
 herenhuis bnr. 50: Kleuren metselwerk, Plint: Bruinrood geventeerd, Opgaard werk: Oranje geventeerd, Accenten: Geel geventeerd
RECHTER ZIJGEVEL
 herenhuis bnr. 50: Kleuren metselwerk, Plint: Bruinrood geventeerd, Opgaard werk: Oranje geventeerd, Accenten: Geel geventeerd
ACHTERGEVEL
 herenhuis bnr. 49: Kleuren metselwerk, Plint: Bruinrood geventeerd, Opgaard werk: Oranje geventeerd, Accenten: Geel geventeerd
 stadswoning bnr. 48: Kleuren metselwerk, Plint: Bruinrood geventeerd, Opgaard werk: Rood geventeerd, Accenten: Geel geventeerd
 stadswoning bnr. 47: Kleuren metselwerk, Plint: Bruinrood geventeerd, Opgaard werk: Oranje geventeerd, Accenten: Geel geventeerd
 herenhuis bnr. 46: Kleuren metselwerk, Plint: Bruinrood geventeerd, Opgaard werk: Oranje geventeerd, Accenten: Geel geventeerd
 herenhuis bnr. 45: Kleuren metselwerk, Plint: Bruinrood geventeerd, Opgaard werk: Oranje rood geventeerd, Accenten: Geel geventeerd
LINKER ZIJGEVEL
 herenhuis bnr. 45: Kleuren metselwerk, Plint: Bruinrood geventeerd, Opgaard werk: Oranje rood geventeerd, Accenten: Geel geventeerd
DOORSNEDE
 herenhuis bnr. 45: Kleuren metselwerk, Plint: Bruinrood geventeerd, Opgaard werk: Oranje rood geventeerd, Accenten: Geel geventeerd

 

BEGANEGROND
 herenhuis bnr. 45: bruto vloeropp. 127,1 m², bruto vloeropp. 179,8 m²
 herenhuis bnr. 46: bruto vloeropp. 122,4 m², bruto vloeropp. 179,2 m²
 stadswoning bnr. 47: bruto vloeropp. 181,2 m², bruto vloeropp. 156,4 m²
 stadswoning bnr. 48: bruto vloeropp. 181,2 m², bruto vloeropp. 156,4 m²
 herenhuis bnr. 49: bruto vloeropp. 122,4 m², bruto vloeropp. 179,2 m²
 herenhuis bnr. 50: bruto vloeropp. 127,1 m², bruto vloeropp. 179,8 m²
1e VERDIEPING
 herenhuis bnr. 45: bruto vloeropp. 127,1 m², bruto vloeropp. 179,8 m²
 herenhuis bnr. 46: bruto vloeropp. 122,4 m², bruto vloeropp. 179,2 m²
 stadswoning bnr. 47: bruto vloeropp. 181,2 m², bruto vloeropp. 156,4 m²
 stadswoning bnr. 48: bruto vloeropp. 181,2 m², bruto vloeropp. 156,4 m²
 herenhuis bnr. 49: bruto vloeropp. 122,4 m², bruto vloeropp. 179,2 m²
 herenhuis bnr. 50: bruto vloeropp. 127,1 m², bruto vloeropp. 179,8 m²
2e VERDIEPING
 herenhuis bnr. 45: bruto vloeropp. 127,1 m², bruto vloeropp. 179,8 m²
 herenhuis bnr. 46: bruto vloeropp. 122,4 m², bruto vloeropp. 179,2 m²
 stadswoning bnr. 47: bruto vloeropp. 181,2 m², bruto vloeropp. 156,4 m²
 stadswoning bnr. 48: bruto vloeropp. 181,2 m², bruto vloeropp. 156,4 m²
 herenhuis bnr. 49: bruto vloeropp. 122,4 m², bruto vloeropp. 179,2 m²
 herenhuis bnr. 50: bruto vloeropp. 127,1 m², bruto vloeropp. 179,8 m²

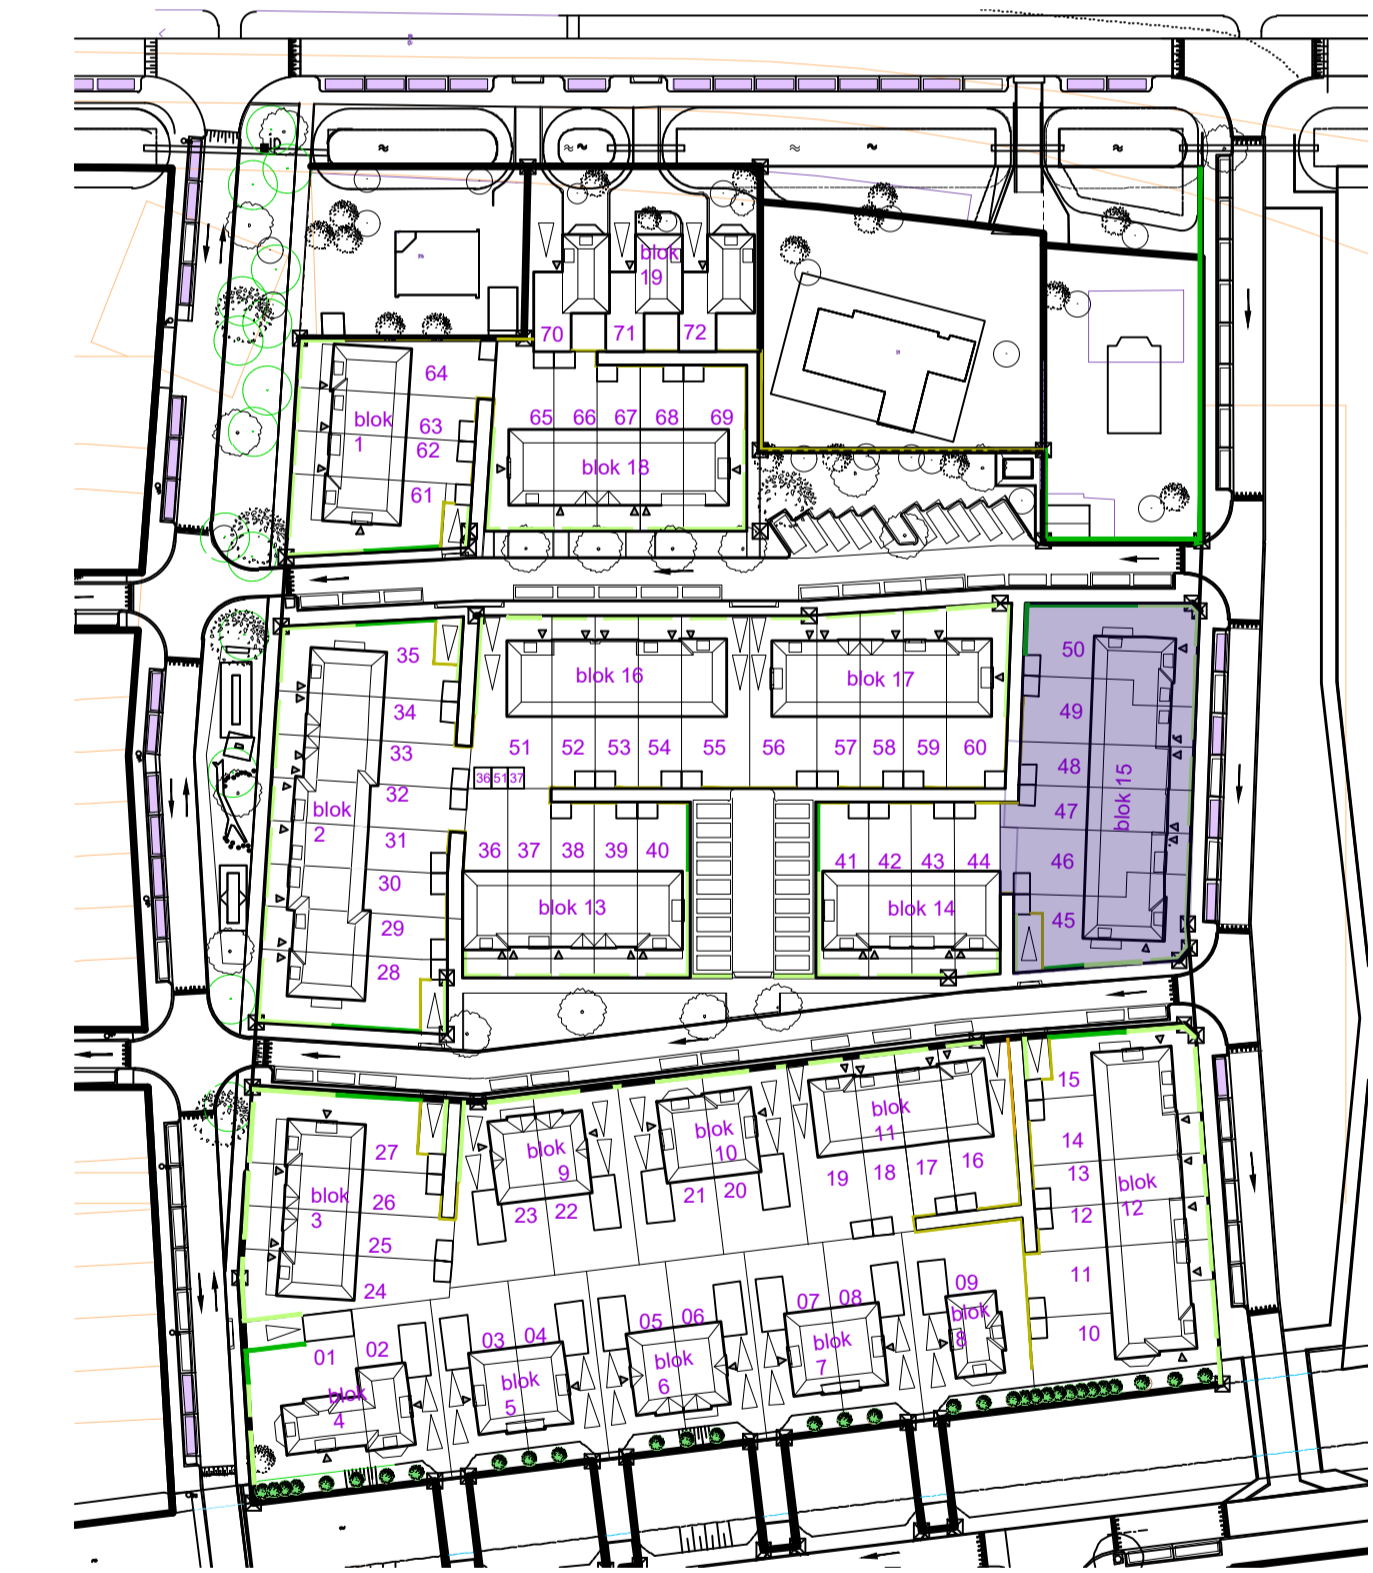

RENVOOI

Symbol	Omschrijving
1	Laze leiding
2	Aansluiting t.b.v. ruimtethermost
3	Automatische rookmelder
4	Centraaldoos met lichtpunt
5	Wandlichtpunt met armatuur
6	Wandlichtpunt
7	Schakelaar
8	Wissel schakelaar
9	Schel deurbelinstallatie
10	Beldrukker deurbelinstallatie
11	Wandcontactdoos 1-voudig
12	Wandcontactdoos 2-voudig verticaal geplaatst op 1 inbouw
13	Aansluiting t.b.v. MV-schakelaar / CO2-opnemer
14	Vloerverwarming verdeler
15	Vloerverwarming
16	Mv-punt
17	Opstelplaats wasmachine / droger
18	Mv-box
19	Cv-ketel
20	Radiator

Maatvoering is exclusief wandafwerking
 Maatvoering radiatoren is indicatief
 Postie aansluitpunten in de keuken zijn indicatief.
 Hierin is het keuken boekje leidend
 --- Stalen balk in het zicht

van Egmond, architecten
 project: De Laureaten fase 2 Vroondaal
 locatie: De Laureaten fase 2 Vroondaal
 ontwerp blok 15, bnr. 45 t/m 50
 architect: van Egmond Architecten B.V.
 datum: 12/01/2018
 formaat: 60x165
 schaal: 1:100
 ontwerpnummer: 16075
 schaalnummer: 215
 Full Service Architectuur