



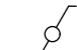







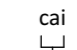
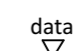

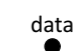


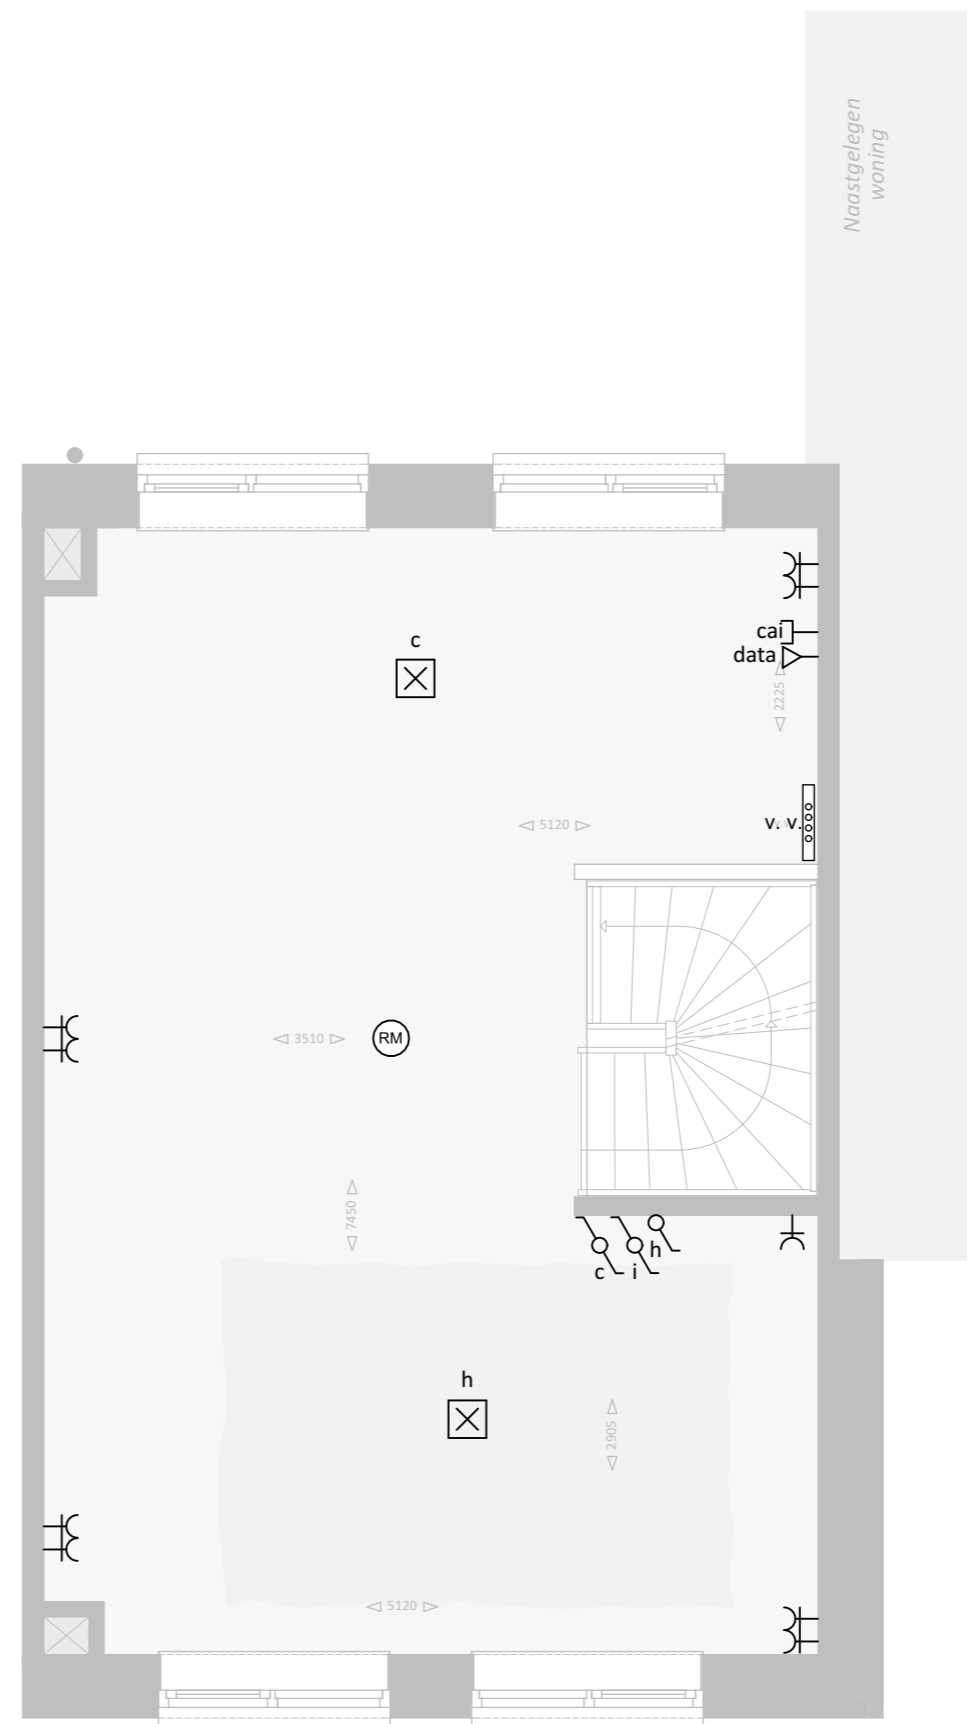






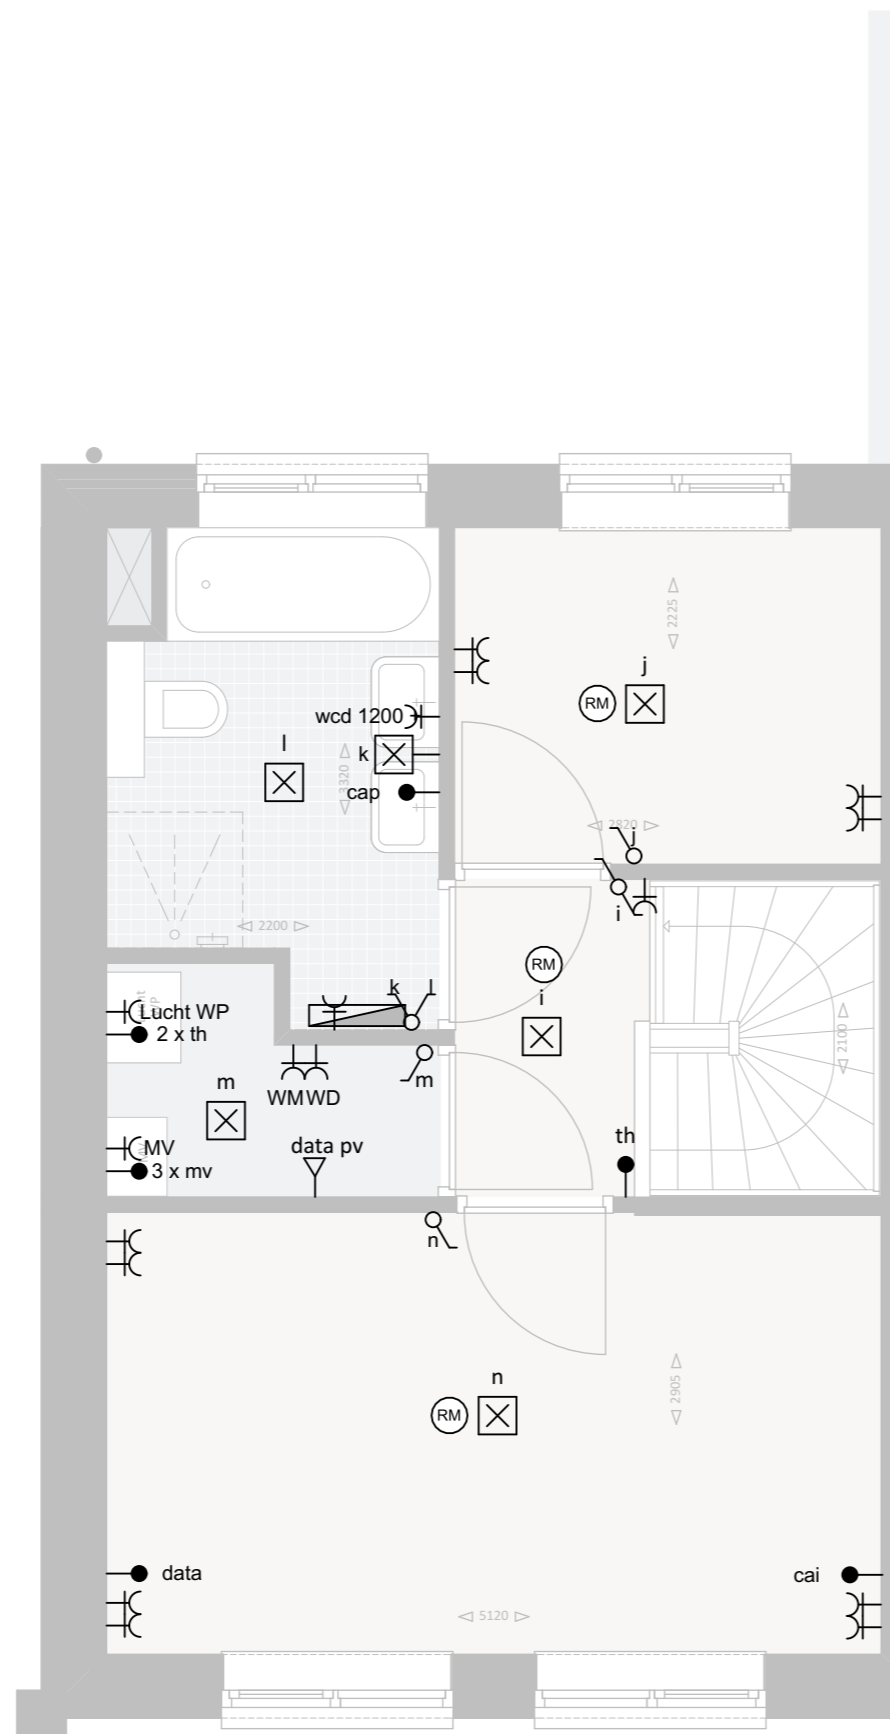
Begane grond



1e Verdieping









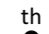




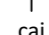

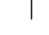




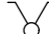

Renvooi

-  Aansluitpunt plafondlamp
-  Aansluitpunt wandlamp
-  Serieschakelaar
-  Wisselchakelaar
-  Dubbele serieschakelaar
-  Enkele wandcontactdoos
-  Dubbele wandcontactdoos verticaal
-  Dubbele wandcontactdoos horizontaal
-  Thermostaat
-  Mechanische ventilatie
-  Dubbelpolige schakelaar
-  cai, bedraad en afgemonteerd
-  data, bedraad en afgemonteerd
-  cai, bedraad
-  data, bedraad
-  Knop deurbel
-  Deurbel
-  Rookmelder
-  Aarding
-  Loze leiding
-  Verdelers vloerverwarming
-  Radiator

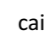

2e Verdieping

Renvooi

-  Aansluitpunt plafondlamp
-  Aansluitpunt wandlamp
-  Serieschakelaar
-  Wisselschakelaar
-  Dubbele serieschakelaar
-  Enkele wandcontactdoos
-  Dubbele wandcontactdoos verticaal
-  Dubbele wandcontactdoos horizontaal
-  th
Thermostaat
-  MV
Mechanische ventilatie
-  Dubbelpolige schakelaar
-  cai
cai, bedraad en afgemonteerd
-  data
data, bedraad en afgemonteerd
-  cai
cai, bedraad
-  data
cai, bedraad
-  Knop deurbel
-  Deurbel
-  Rookmelder
-  cap
Aarding
-  Loze leiding
-  v.v.
Verdeler vloerverwarming
-  Radiator