



begane grond

1 : 50

TYPE Bh

TYPE Bs

TYPE B

TYPE Bhs

### Renvooi Bouwkundig

- kalkzandsteen / prefab beton-elementen
- gevelisolatie
- gevelbekleding, houten delen
- lichte scheidingwand
- erfafscheiding, haag
- wtw: warmte-terug-winning
- wp: warmtepomp
- bol: boiler t.b.v. warmtepomp
- wm: plaatsingsruimte wasmachine
- wd: plaatsingsruimte wasdroger
- hwa: huishoudwaterafvoer
- v.v.: vloerverdelers

### Renvooi Elektrische Installatie


- enkele schakelaar
- dubbele schakelaar
- wisselschakelaar
- enkele schakelaar, gecombineerd met enkele wcd met randaarde
- enkele wandcontactdoos met randaarde
- dubbele wandcontactdoos met randaarde
- perilex aansluiting (mv)
- plafond lichtpunt
- wand lichtpunt
- plafond lichtpunt (buiten)
- wand lichtpunt (buiten)
- rookmelder conform NEN2555 (aangesloten op lichtnet)
- beeldscherm
- tapkraan
- losse leiding tbv. voor: CAI
- centrale antenne installatie
- T: telefoon
- bedrade leiding tbv. voor: CAI
- T: telefoon
- TH: ruimteregelaar vloerverwarming

De contouren, maatvoering en mogelijk aanwezige hoogteverschillen van de bij de woning behorende bestrating en ondergrond (zoals de voor-, zij- en/of achtertuin) zijn indicatief weergegeven en verschillen per bouwnummer.

**MIX**  
ARCHITECTUUR  
Argonstraat 24  
Postbus 180  
6710 BD Ede  
Tel: 0318-648950  
Fax: 0318-643038  
www.MIX-architectuur.nl


realisatie: Giesbers Rotterdam Bouw B.V.  
project: Kijkduin, Finest of Ockenburgh  
onderwerp: Verkooptekeningen  
Begane grond  
4-kapper, type B, Bs, Bh en Bhs

projectarchitect: R. Ubels / S. Klomp  
projectleider: J. van Brummelen  
tekenaars: R. van de Lagemaat  
datum: 01-04-2019  
gewijzigd:  
formaat: A0  
projectnummer: P00293  
schaal: 1 : 50  
bladnummer: B4960

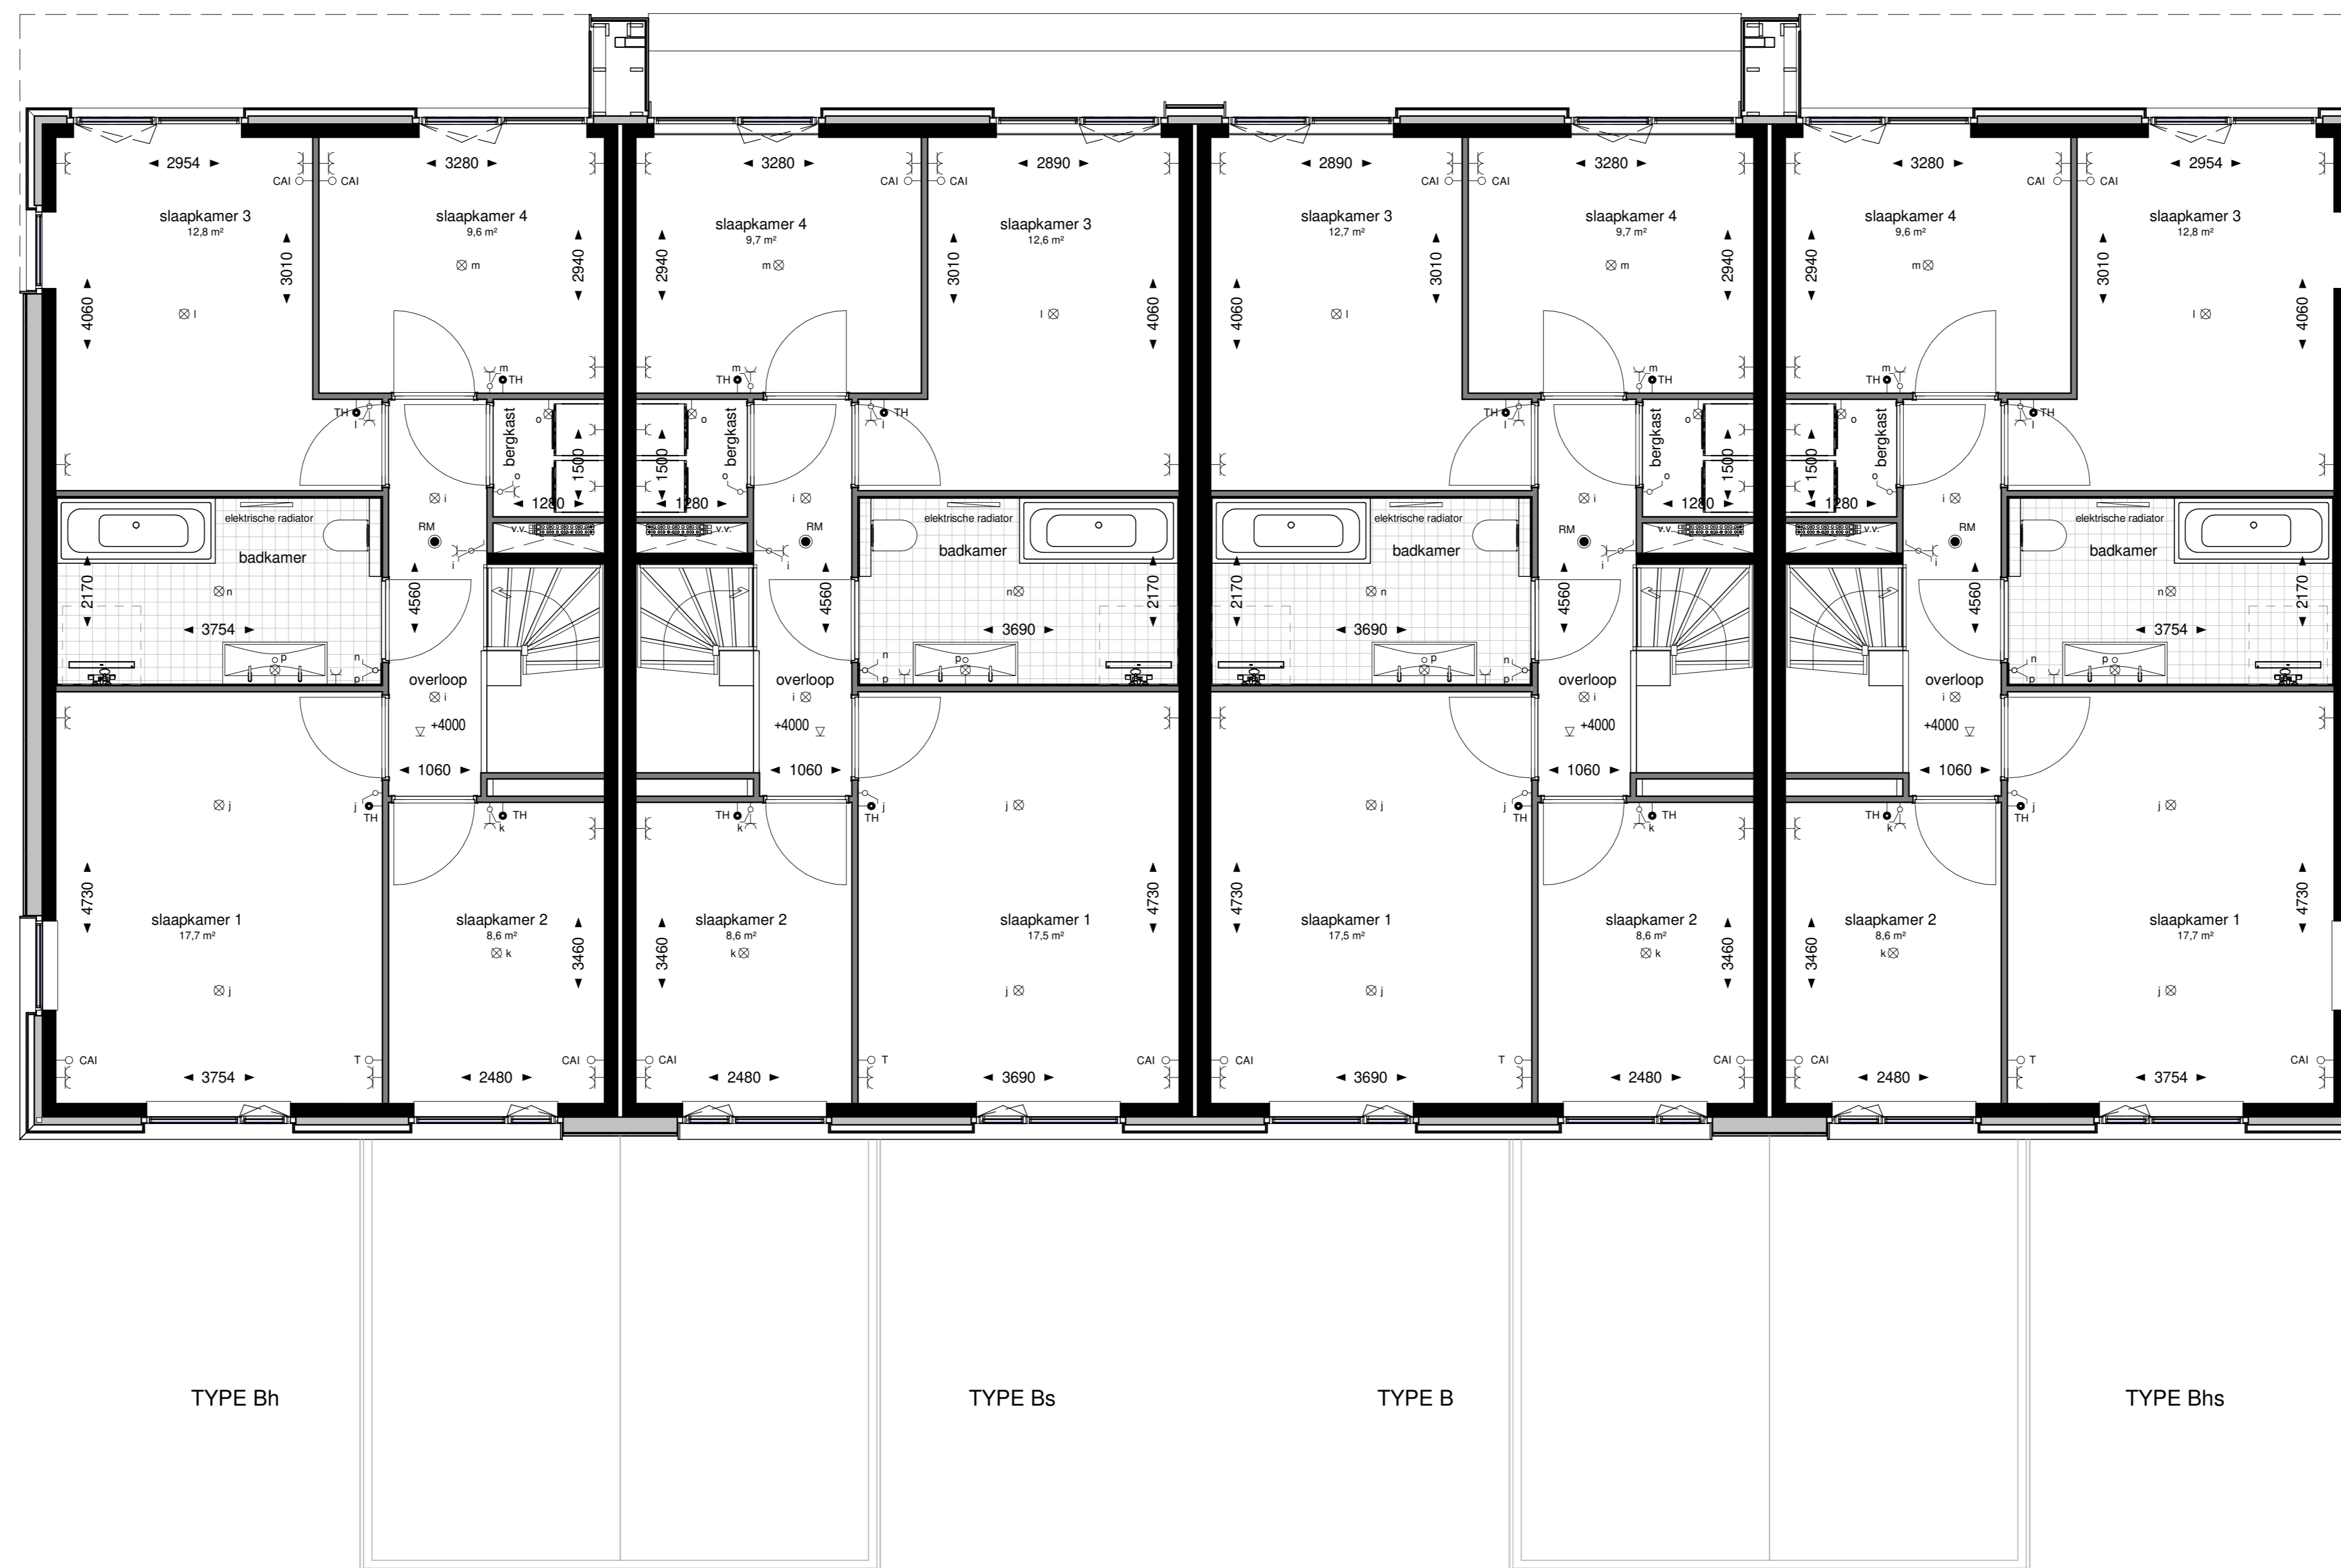

**eerste verdieping**

1 : 50

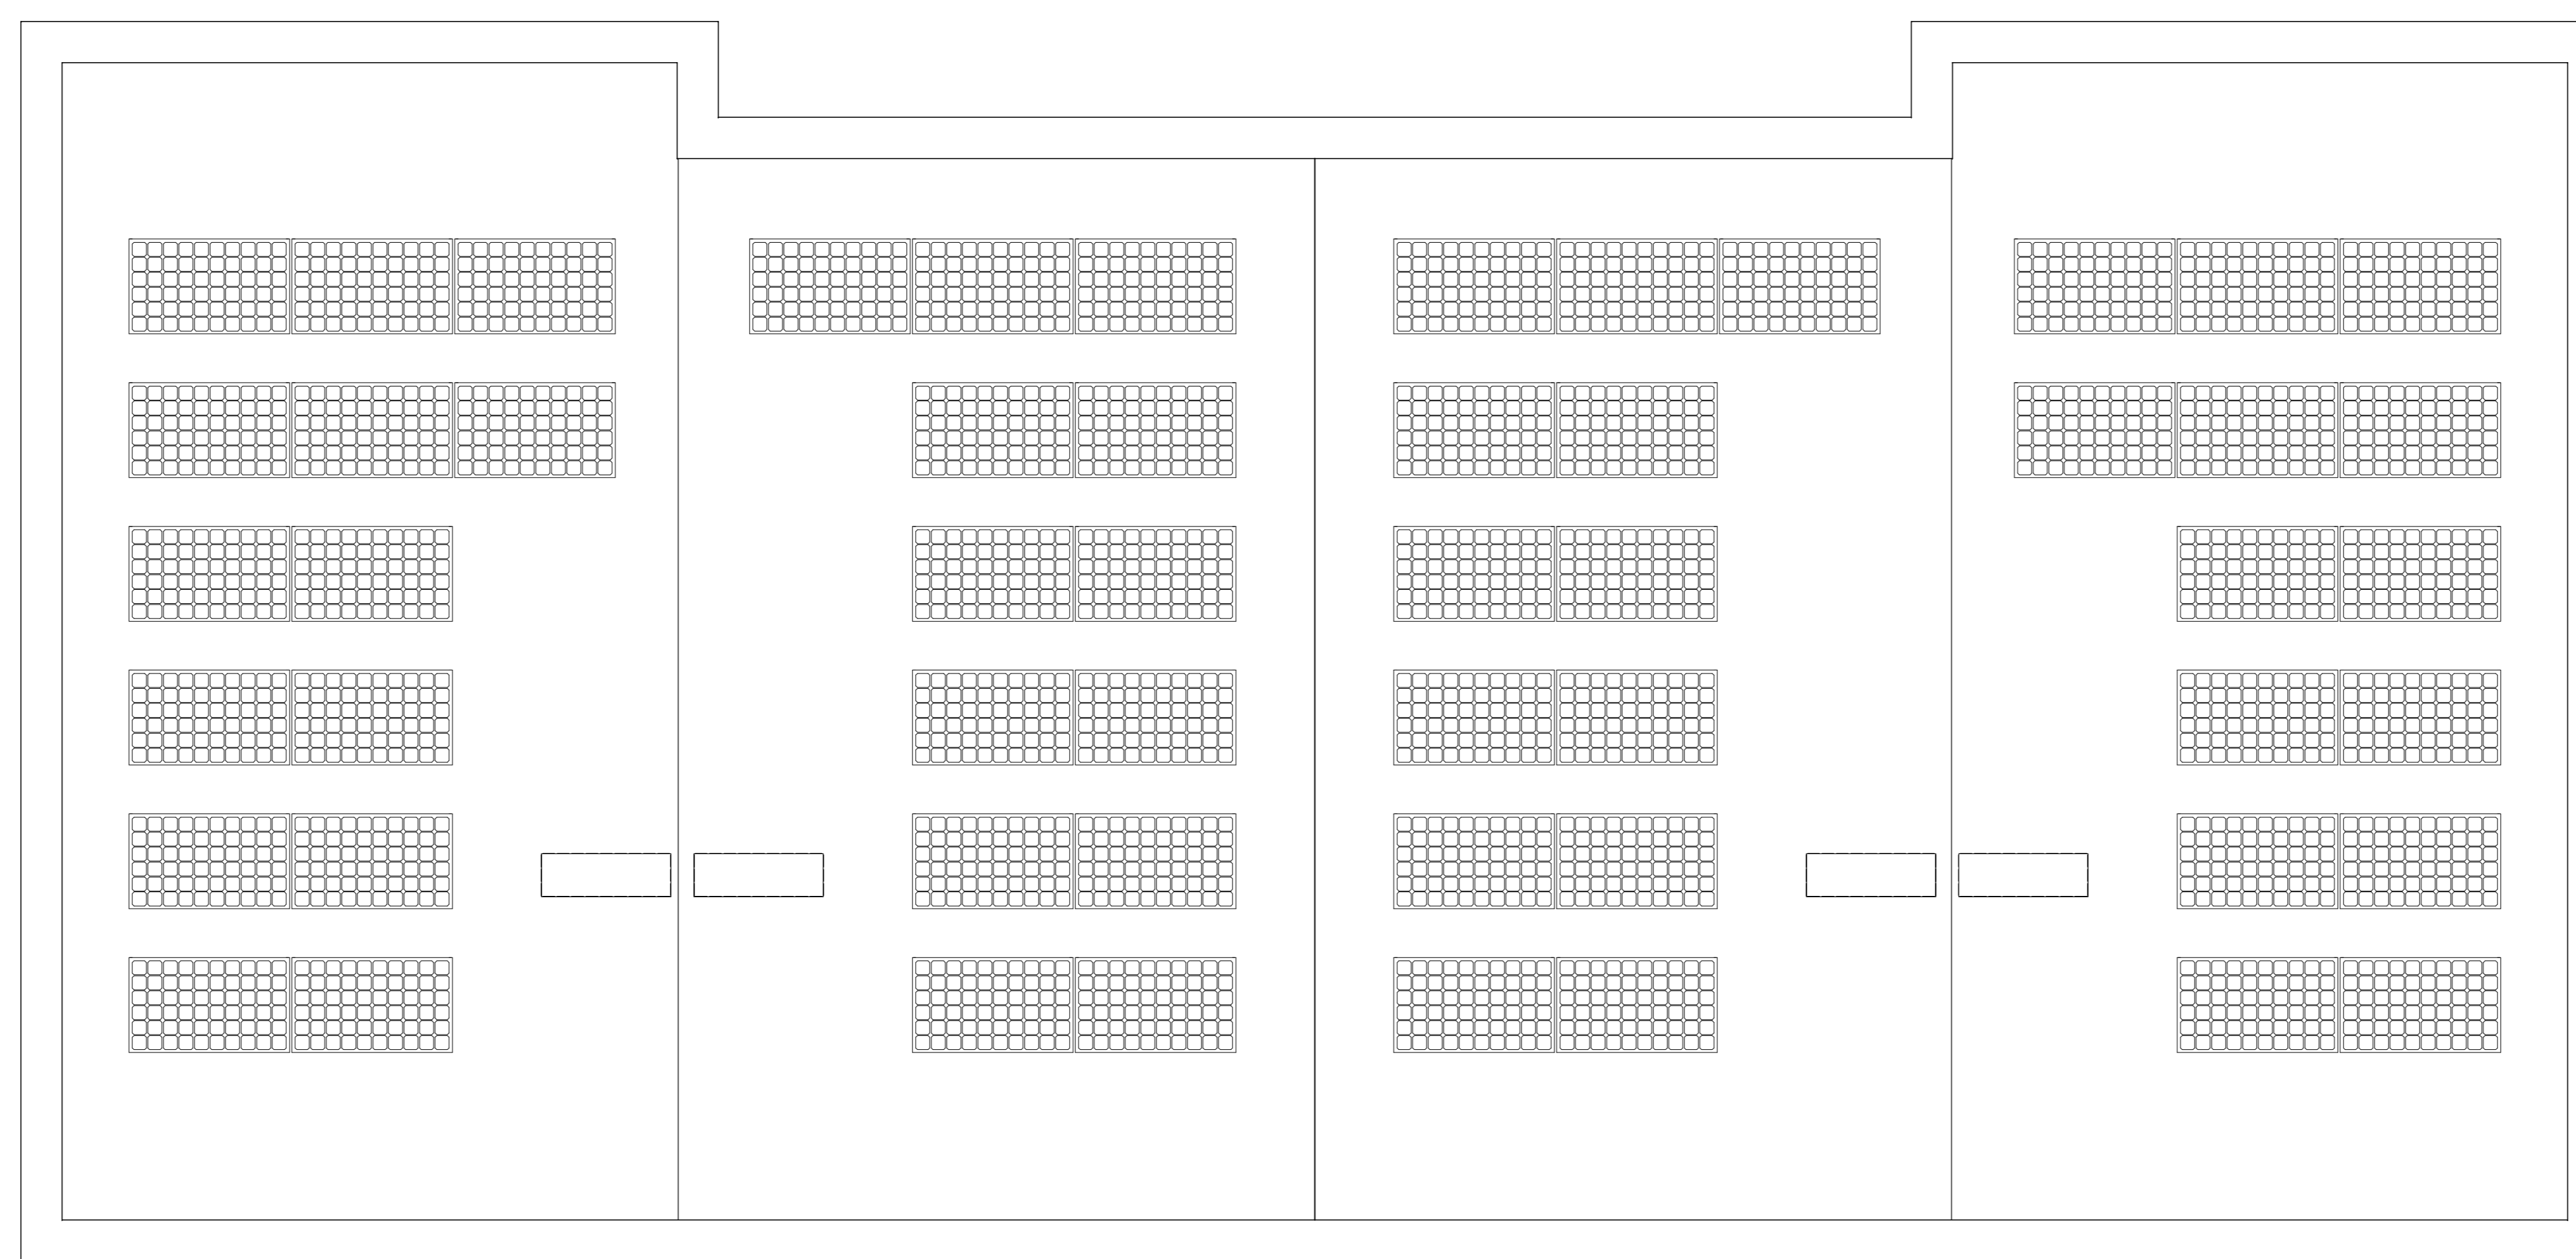

**dakaanzicht**

1 : 50

**Renvooi Bouwkundig**

- kalkzandsteen / prefab beton-elementen
- gevelisolatie
- gevelbekleding, houten delen
- lichte scheidingwand
- erfafscheiding, haag
- wtw warmte-terug-winning
- wp warmtepomp
- boi boiler t.b.v. warmtepomp
- wm plaatsingsruimte wasmachine
- wd plaatsingsruimte wasdroger
- hwa harnswatersloper
- v.v. vloerverdeler

**Renvooi Elektrische Installatie**

- enkele schakelaar
- dubbele schakelaar
- wisselschakelaar
- enkele schakelaar, gecombineerd met enkele wcd met randaarde
- enkele wandcontactdoos met randaarde
- dubbele wandcontactdoos met randaarde
- perlex aansluiting (mv)
- plafond lichtpunt
- wand lichtpunt
- plafond lichtpunt (buiten)
- wand lichtpunt (buiten)
- rookmelder conform NEN2555 (aangesloten op lichtnet)
- belzakker
- tapkraan
- loze leiding tbv. voor: CAI centrale antenne installatie
- T telefoon
- bedrade leiding tbv. voor: CAI centrale antenne installatie
- T telefoon
- TH ruimteregelaar vloerverwarming

De contouren, maatvoering en mogelijk aanwezige hoogteverschillen van de bij de woning behorende bestrating en ondergrond (zoals de voor-, zij- en/of achtertuin) zijn indicatief weergegeven en verschillen per bouwnummer.

**MIX**  
ARCHITECTUUR  
Argonstraat 24  
Postbus 180  
6710 BD Ede  
Tel.: 0318-648950  
Fax: 0318-643038  
www.MIX-architectuur.nl

realisatie: Giesbers Rotterdam Bouw B.V.  
project: Kijkduin, Finest of Ockenburgh  
onderwerp: Verkoopstekeningen  
1e verdieping en dakaanzicht  
4-kapper, type B, Bs, Bh en Bhs