voorgevel

Schaal: 1 : 100

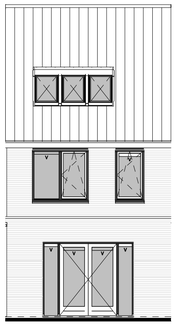

achtergevel

Schaal: 1 : 100

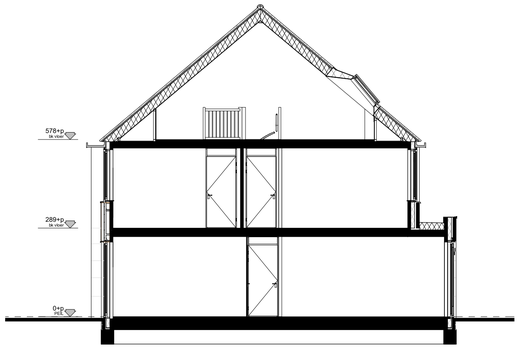

doorsnede

Schaal: 1 : 100

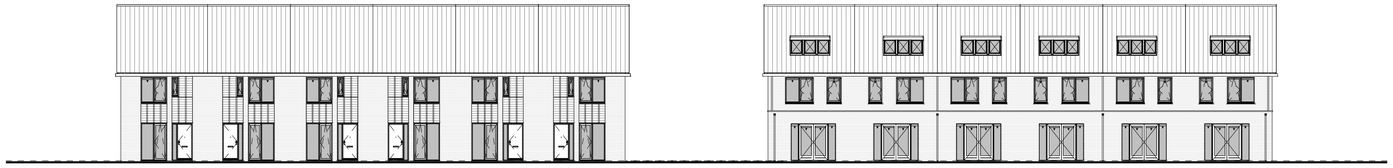

voorgevel

Schaal: 1 : 200

achtergevel

Schaal: 1 : 200

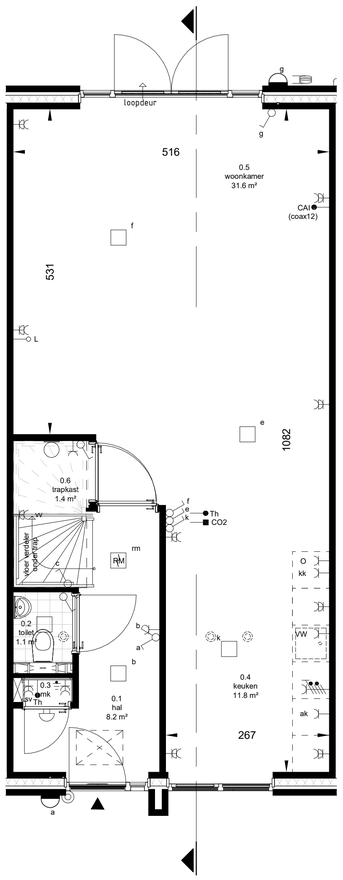

begane grond

Schaal: 1 : 50

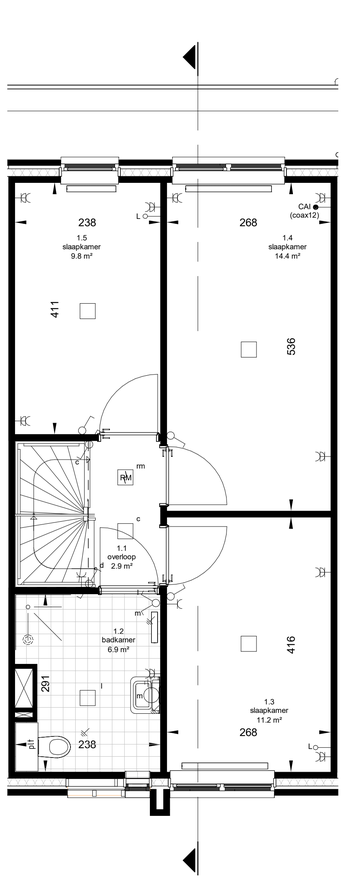

eerste verdieping

Schaal: 1 : 50

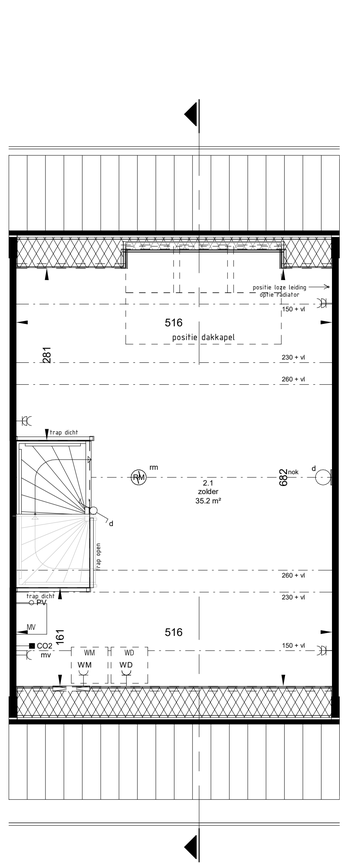

tweede verdieping

Schaal: 1 : 50

RENVOOI

- Entree woning
- Tegelwerk *
- Wandtoilet *
- Fontein *
- Wastafel *
- Radiator *
- plafondpunt mechanische ventilatie
- Inspectieluik
- MV Opstelplaats mechanische ventilatie unit
- V Ventilatierooster
- plt tegelplateau bij vrijhangend toilet
- WM Opstelplaats wasmachine
- WD Opstelplaats wasdroger

REVOOI INSTALLATIE

- RM Rookmelder aan pendel (optisch)
- RM Rookmelder (optisch)
- Aansluitpunt verlichting op wand (met armatuur)
- Aansluitpunt verlichting op wand (zonder armatuur)
- Aansluitpunt verlichting aan plafond
- Hoofdaardrail in meterkast
- Zoemer t.b.v. deurbel
- beldrukker
- Centraal aardpunt
- Voedingskabel t.b.v. vrijstaande berging
- Schakelaar, 1-polig
- Serie schakelaar
- Wissel schakelaar
- Enkel wandcontactdoos
- ak Enkel wandcontactdoos t.b.v afzuigkap
- O Enkel wandcontactdoos t.b.v. oven
- kk Enkel wandcontactdoos t.b.v. koelkast
- MV Enkel wandcontactdoos t.b.v. m.v. unit
- VW Enkel wandcontactdoost.b.v. vaatwasser
- WM Enkel wandcontactdoos t.b.v. wasmachine (opbouw)
- WD Enkel wandcontactdoos t.b.v. wasdroger (opbouw)
- sv Dubbel wandcontactdoos t.b.v. stadsverwarming (opbouw)
- Dubbel wandcontactdoos in ovale inbouwdoos (verticaal)
- vv Dubbel Wandcontactdoos t.b.v. vloerverdeler (verticaal)
- KT Wandcontactdoos, perilex t.b.v kooktoestel
- Th Thermostaatleiding, bedraad
- Aansluitpunt 1 fase, nul en beschermingscontact
- CAI Aansluitpunt t.b.v. CAI
- L Loze leiding t.b.v. diversen
- PV Loze leiding t.b.v. evt. omvormer

ALGEMEEN

- Afmeting van de radiatoren en MV installatie zijn ter indicatie.
- Zoldermaatvoering gemeten tussen knieschot.
- Alle maten in cm, tenzij anders aangegeven op tekening.
- Oppervlaktes in plattegronden worden berekend op een hoogte van 150cm.
- * = merk en type conform technische omschrijving.
- Leidingwerk zolder in het zicht (niet afgewerkt).

hazenberg | TBI

datum 21-05-2019

schaal 1:50/1:100/1:200

Verkooptekening bouwnummer 179

Type: Steengoed (A)

Vredeoord te Eindhoven VK-179

BIM 360://HBB_217009_Vredeoord_193won/HBB_217009_Eindhoven_193 woningen_RVT18.rvt