




voorgevel

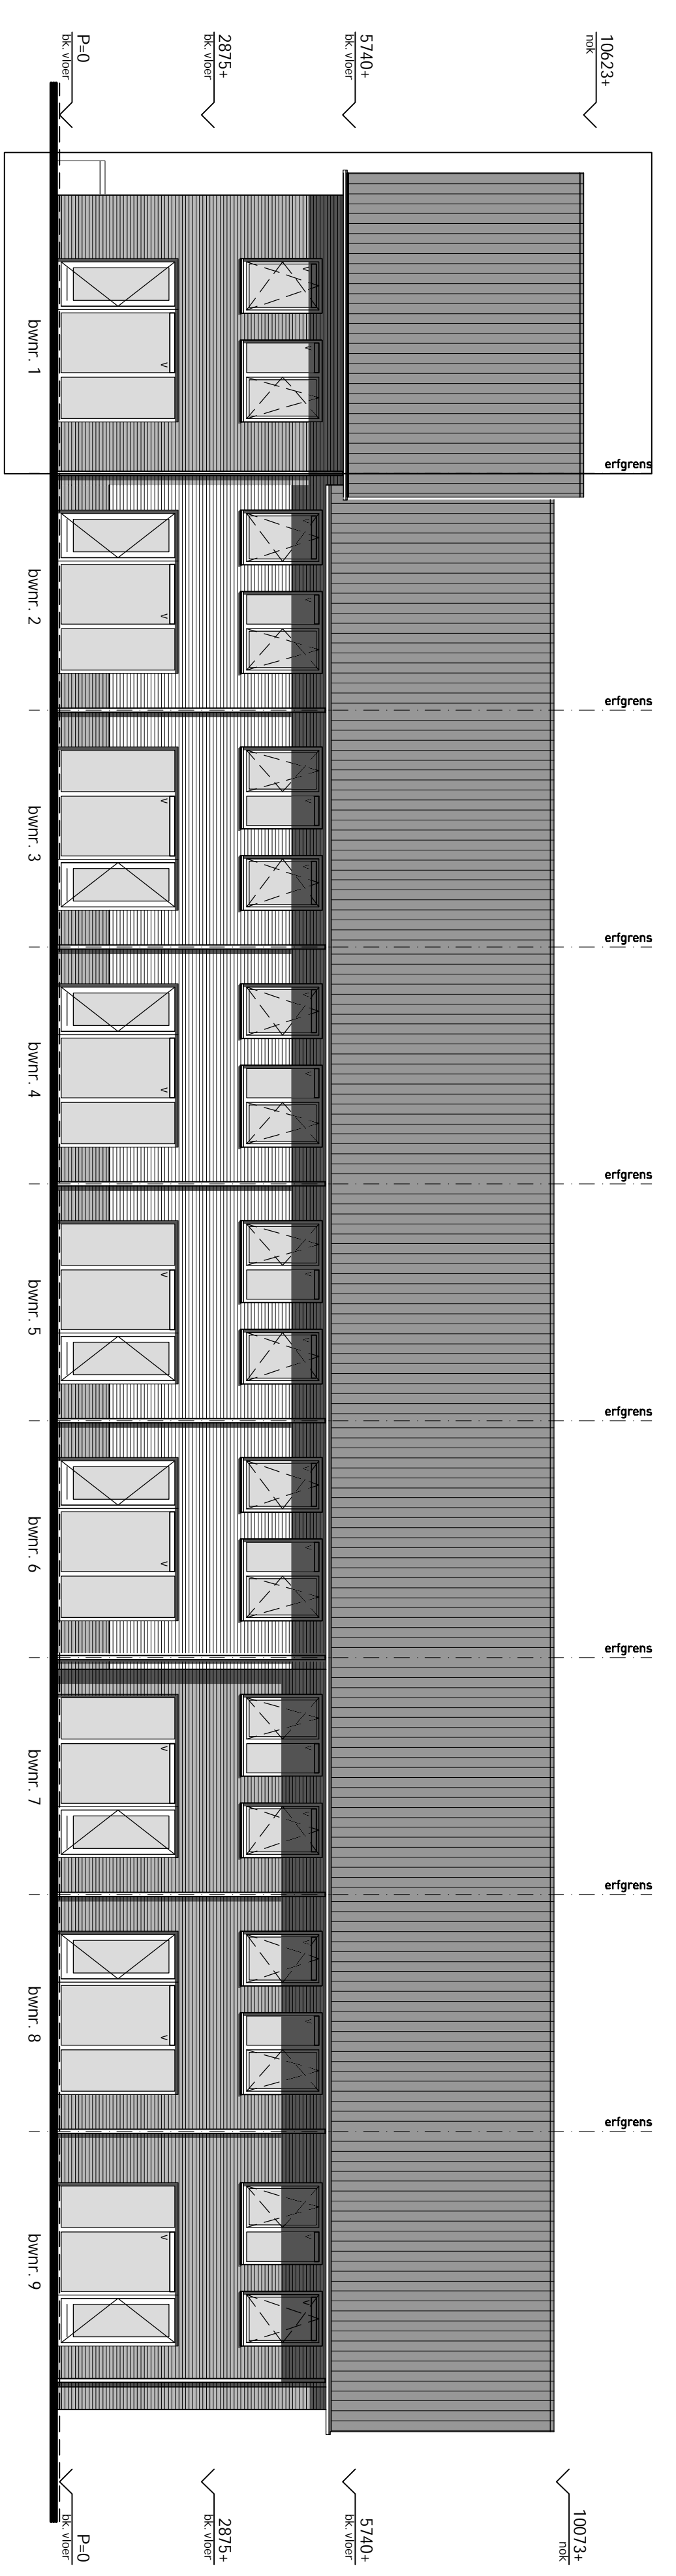


achtergevel

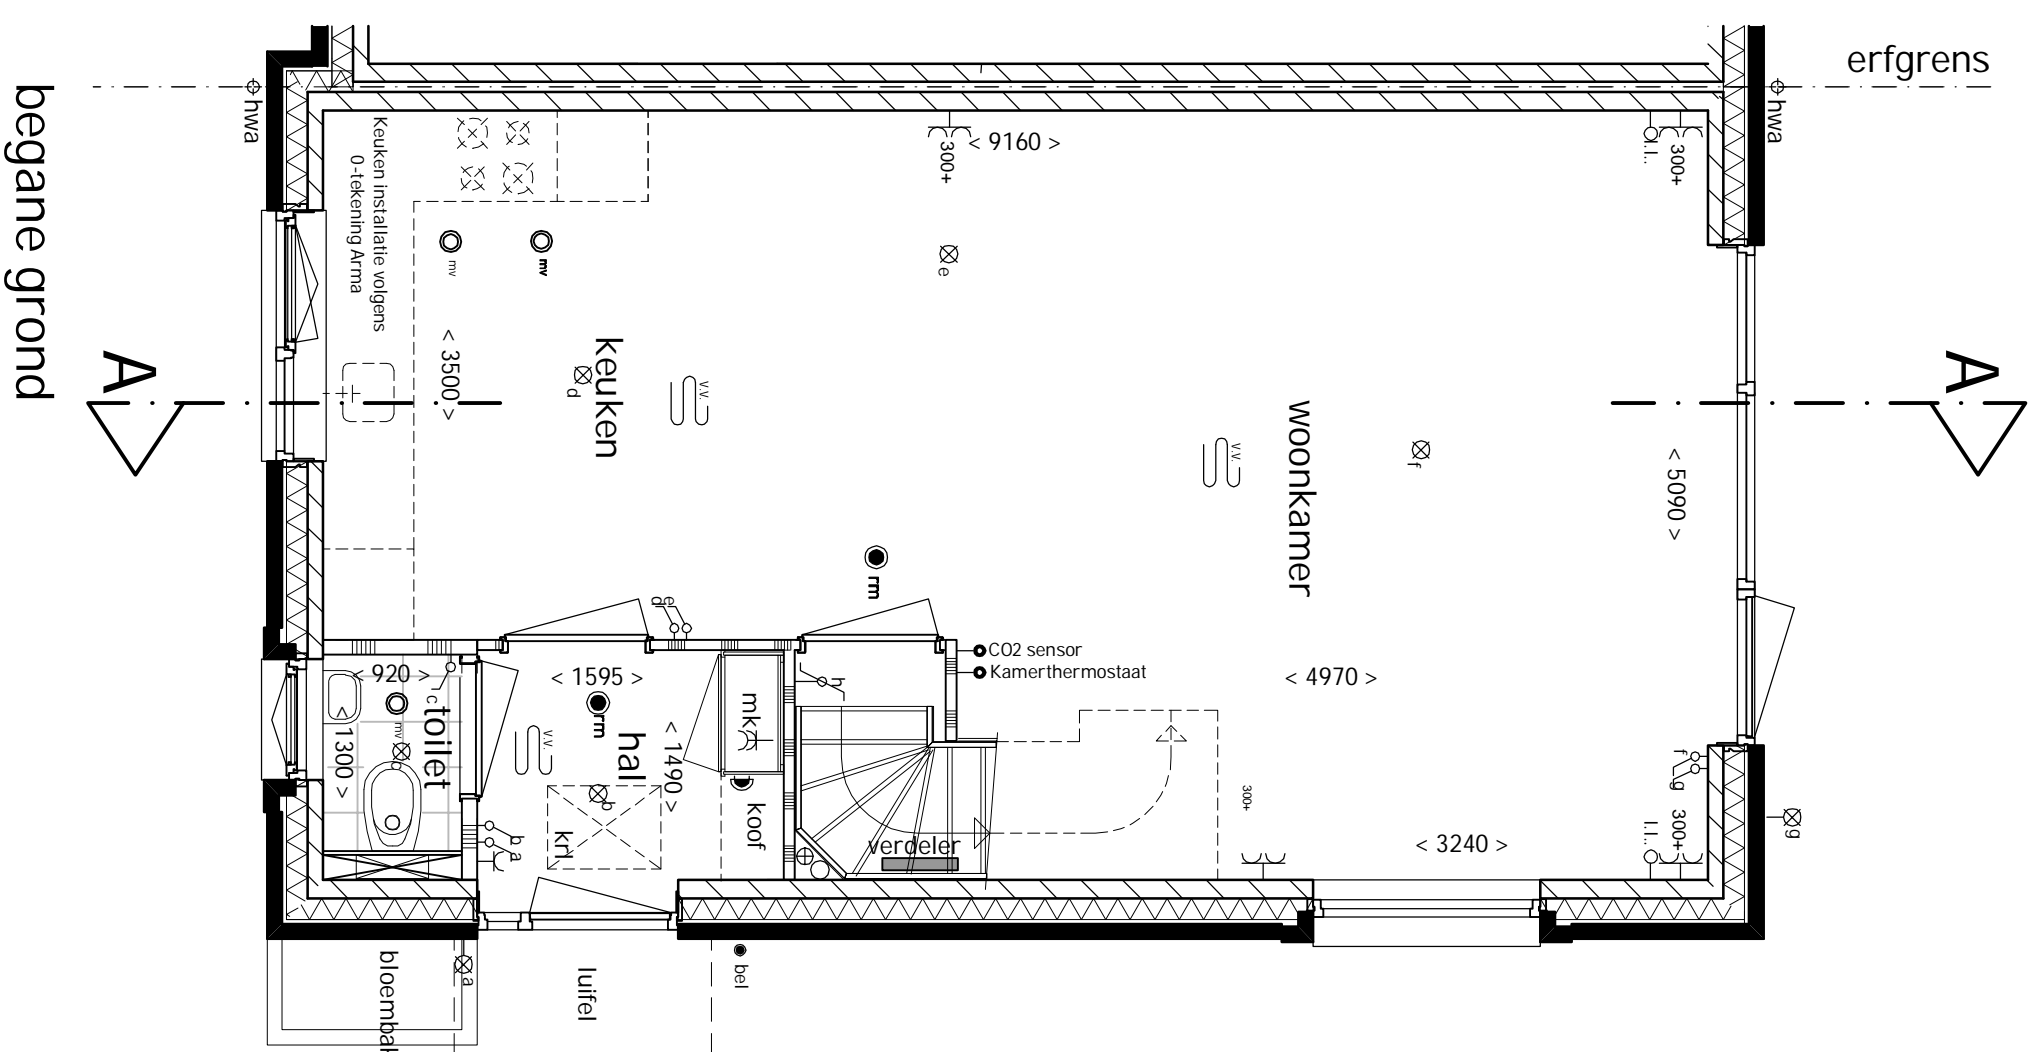


begane grond

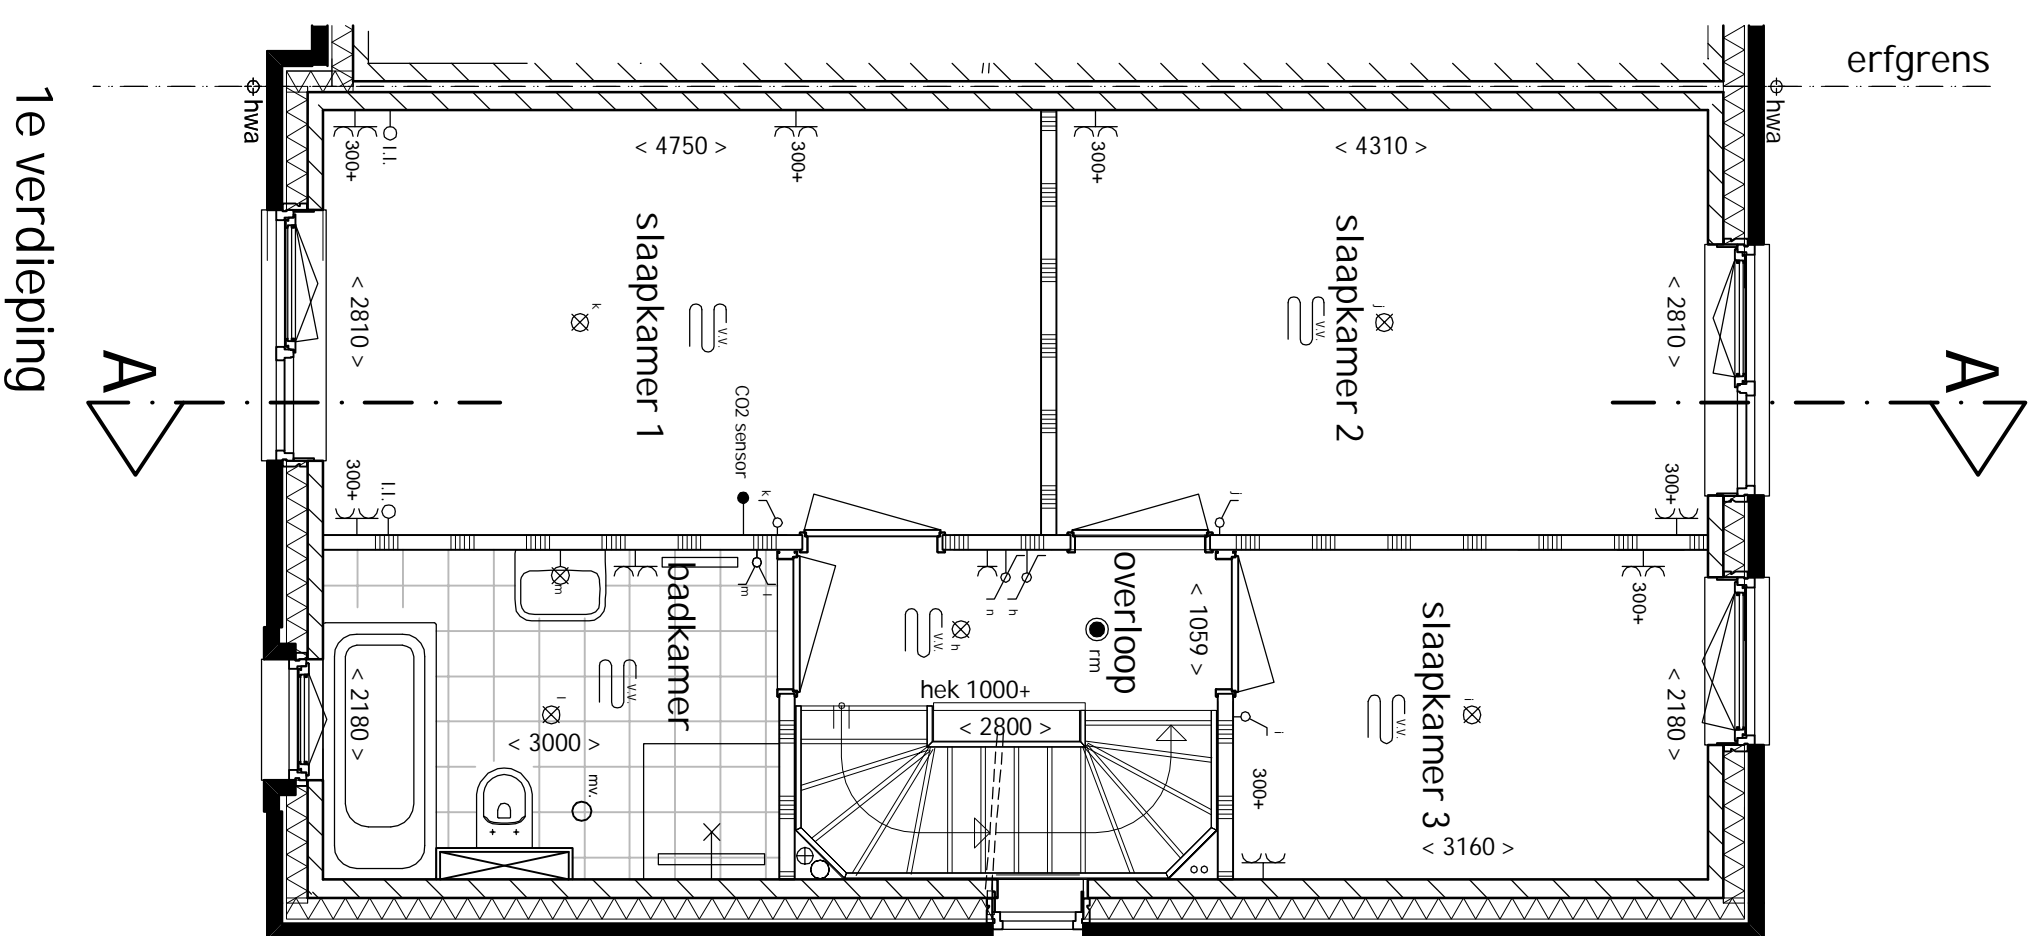


1e verdieping

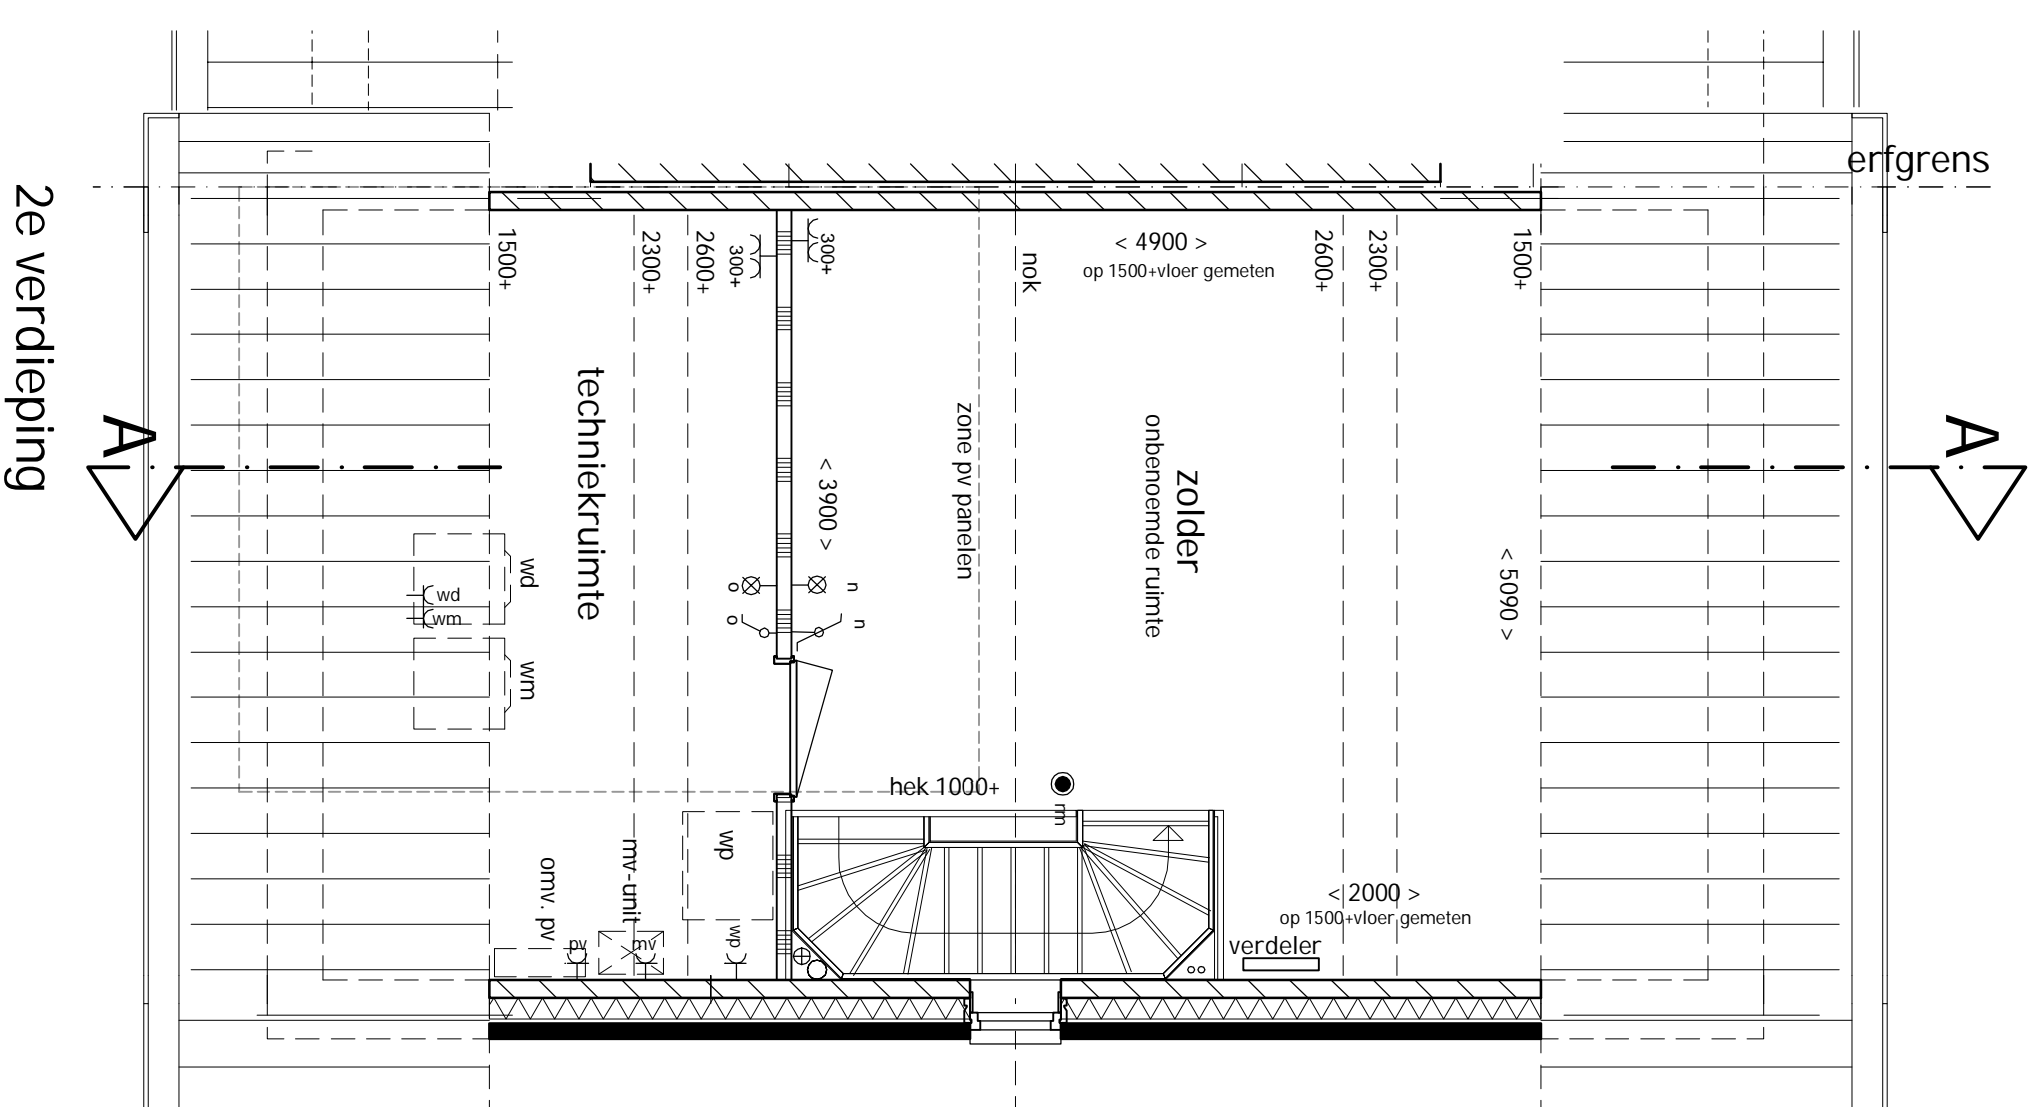


2e verdieping

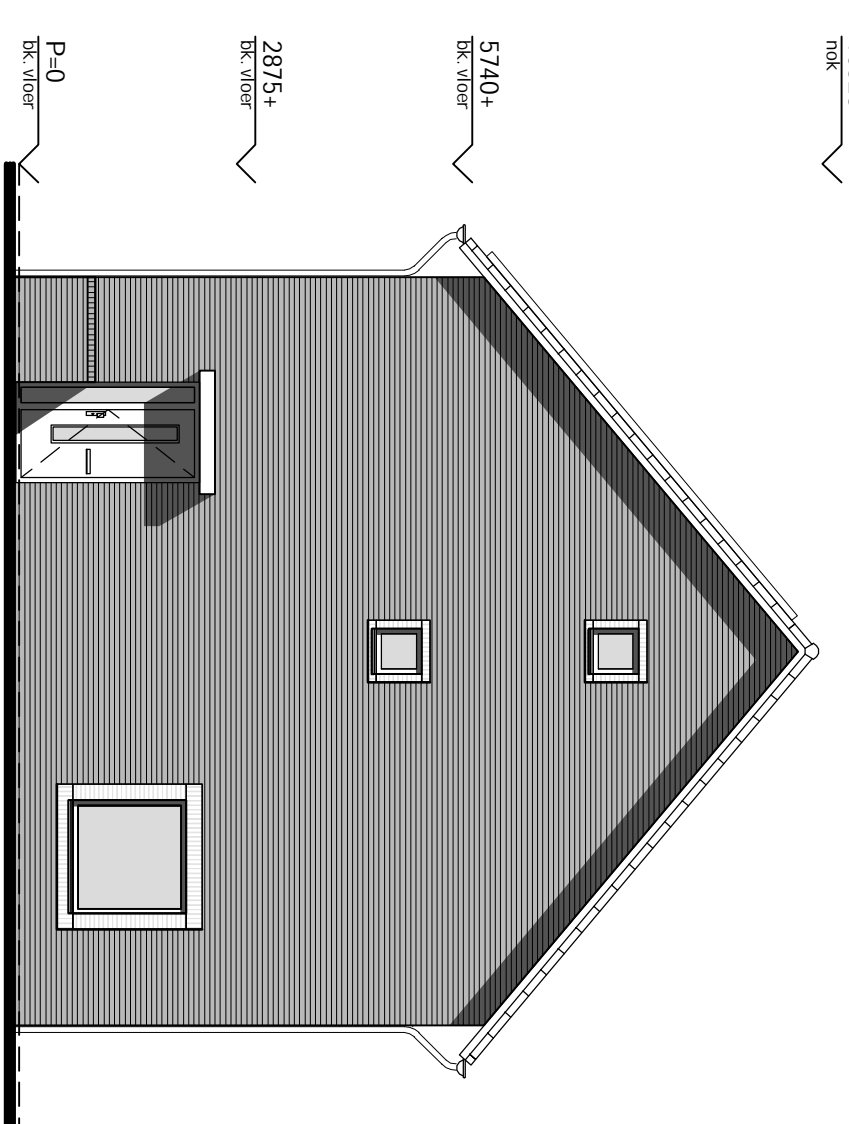

rechter zijgevel

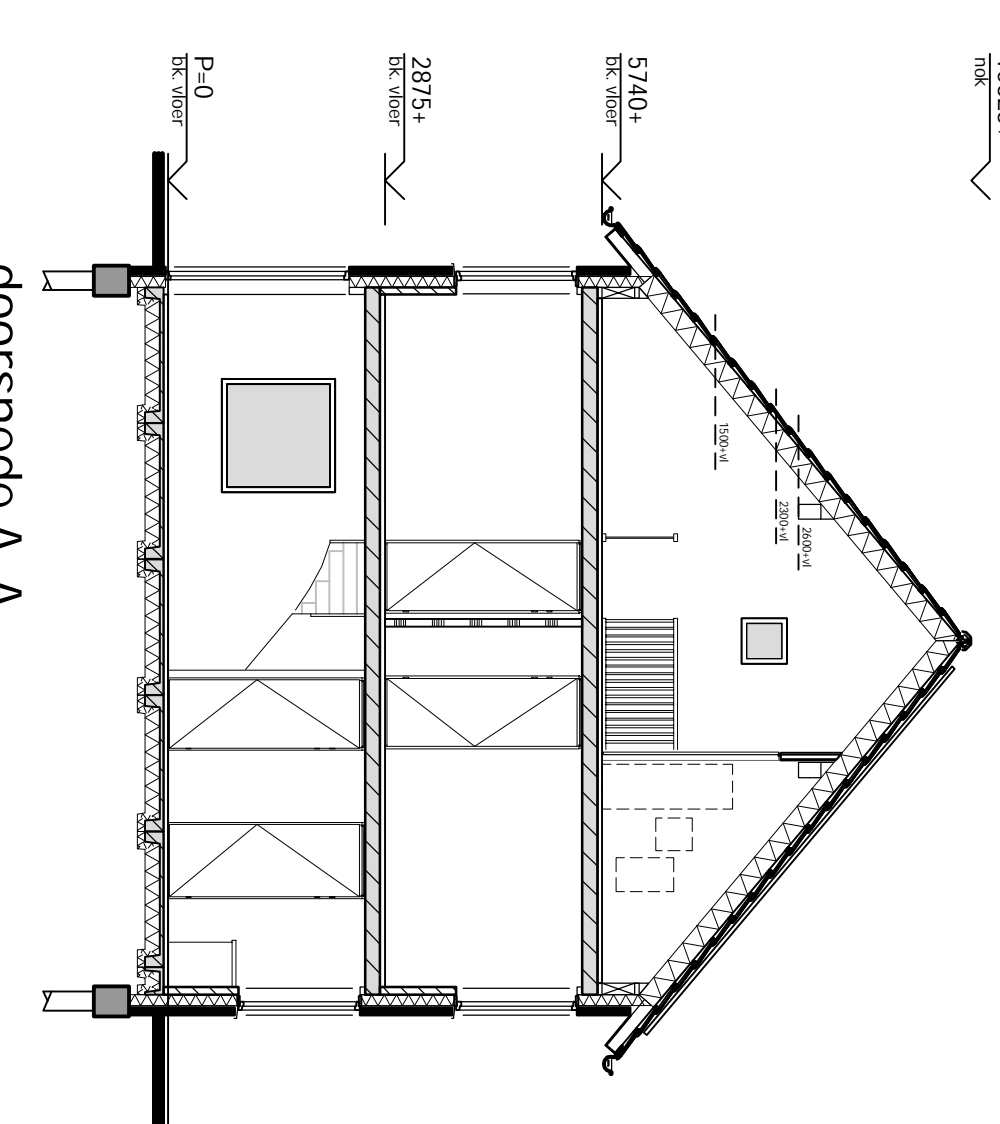

doorsnede A-A

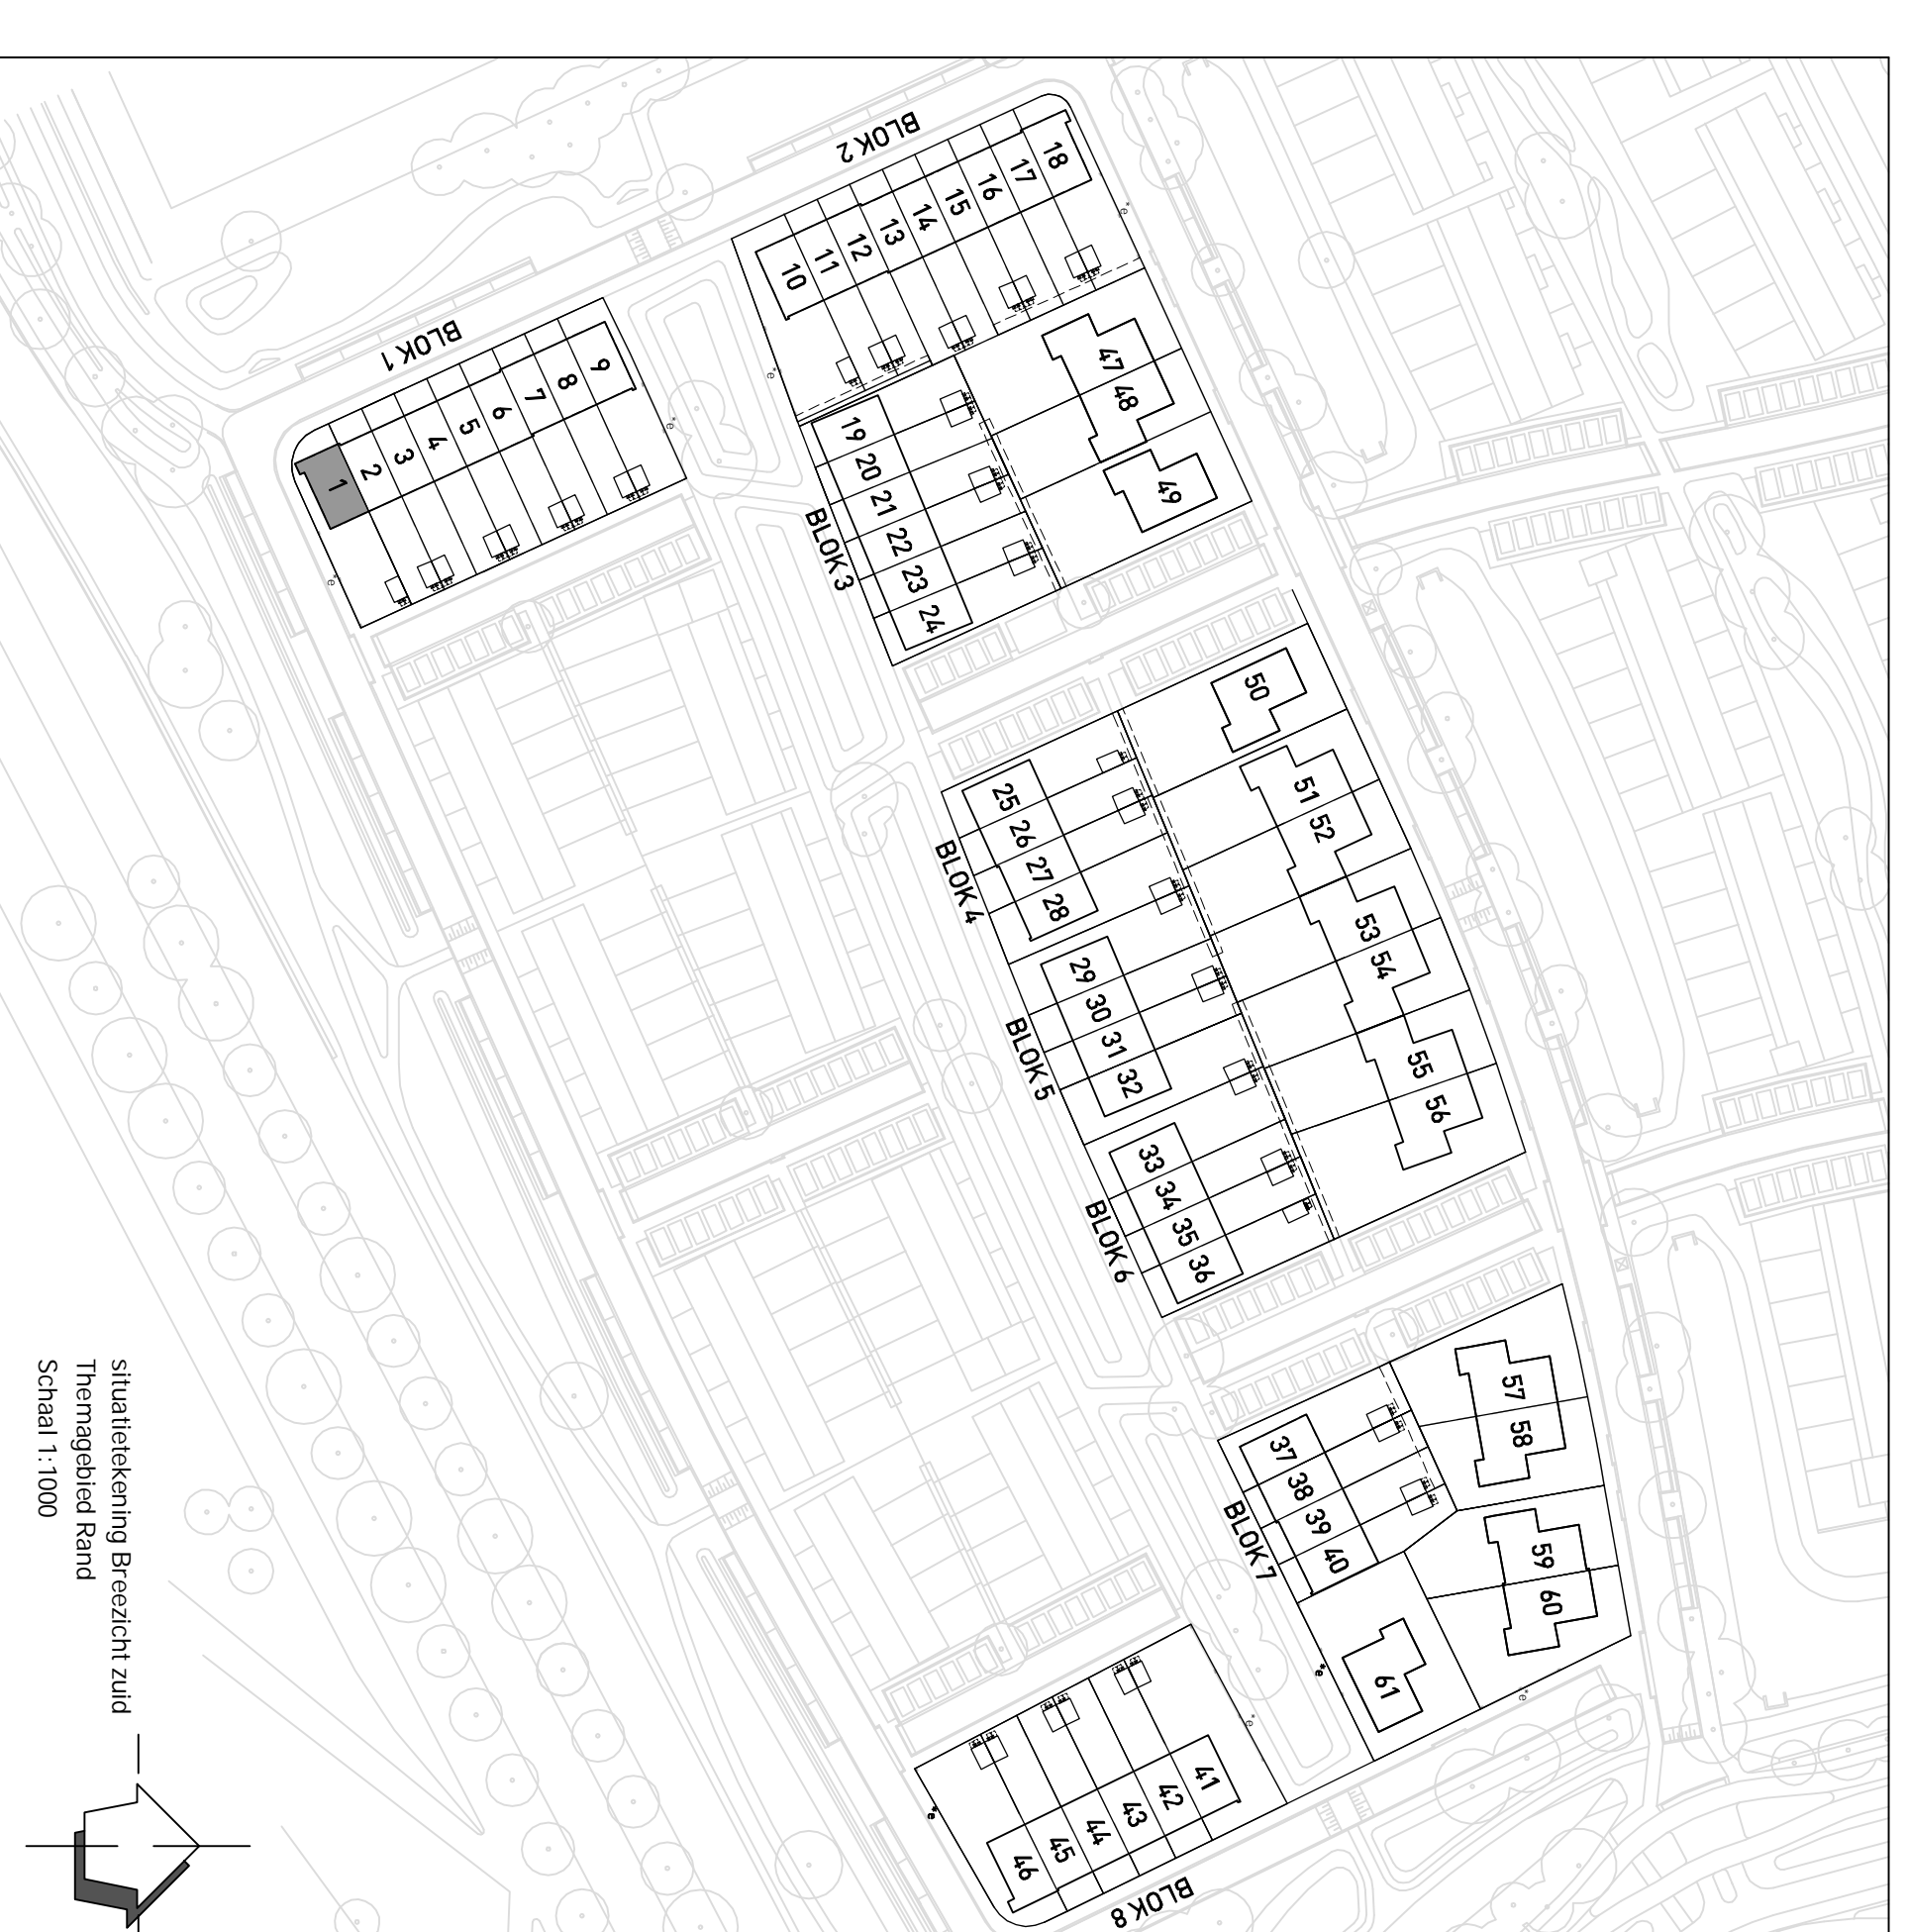

renvooi algemeen:

—	verharding
—	verharding met drainage
—	gravel of spiegelzand
—	schuif
—	moeras
—	moeras met water
—	rijweg

renvooi installaties:

—	groot
—	klein











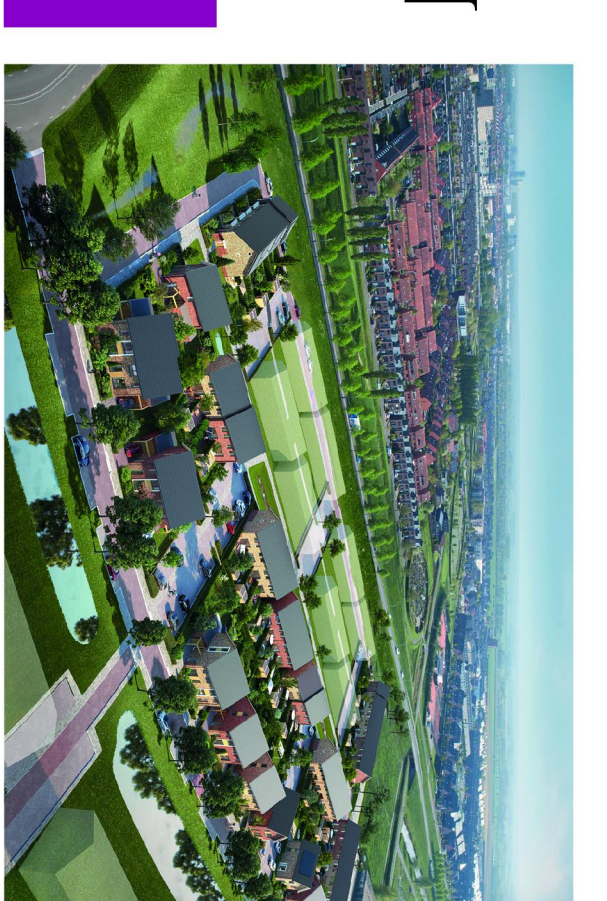

Kenmerken

- Woonoppervlakte 117 - 127 m²
- Aantal kamers: 4

