



-  toilet (gestippeld optioneel)
-  wastafel
-  douche met vloergoot
-  wtw warmteterugwinunit
-  wp warmtepomp
-  wm optioneel extra boiler vat
-  wasmachine aansluiting
-  wasdroger aansluiting
-  elektrische handdoekradiator
-  verdeler vloerverwarming
-  vloerverwarming
-  ventilatieventiel (in plafond)
-  schacht
-  entree woning
-  deur, brandwerend en zelfsluitend
-  deur
-  draaikiepraam
-  tegelwerk
-  gekrijstreepte oppervlakte

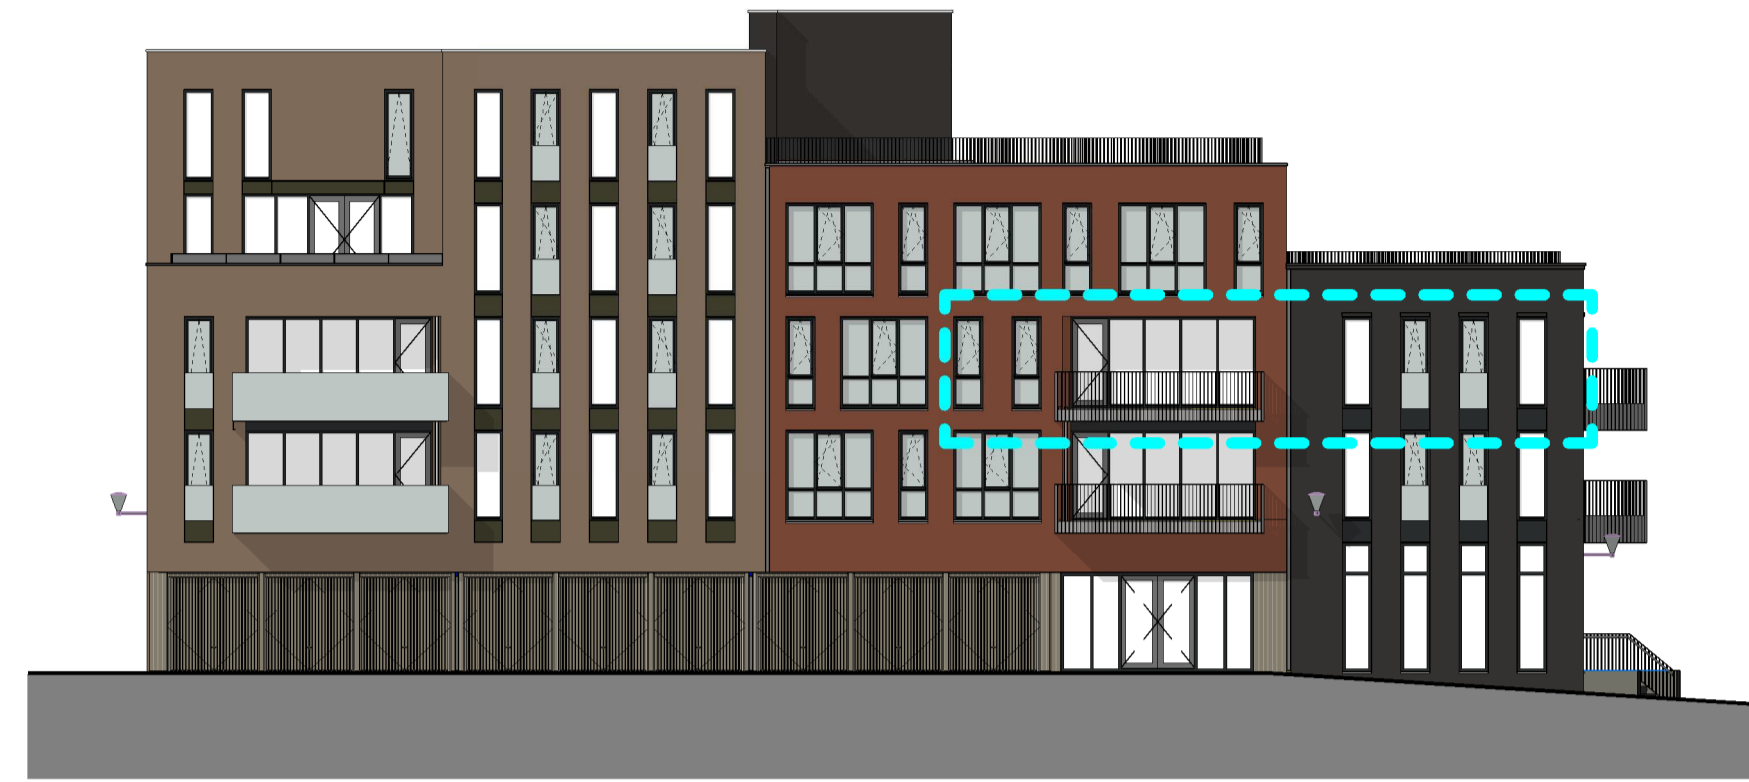










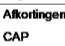

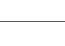



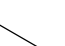


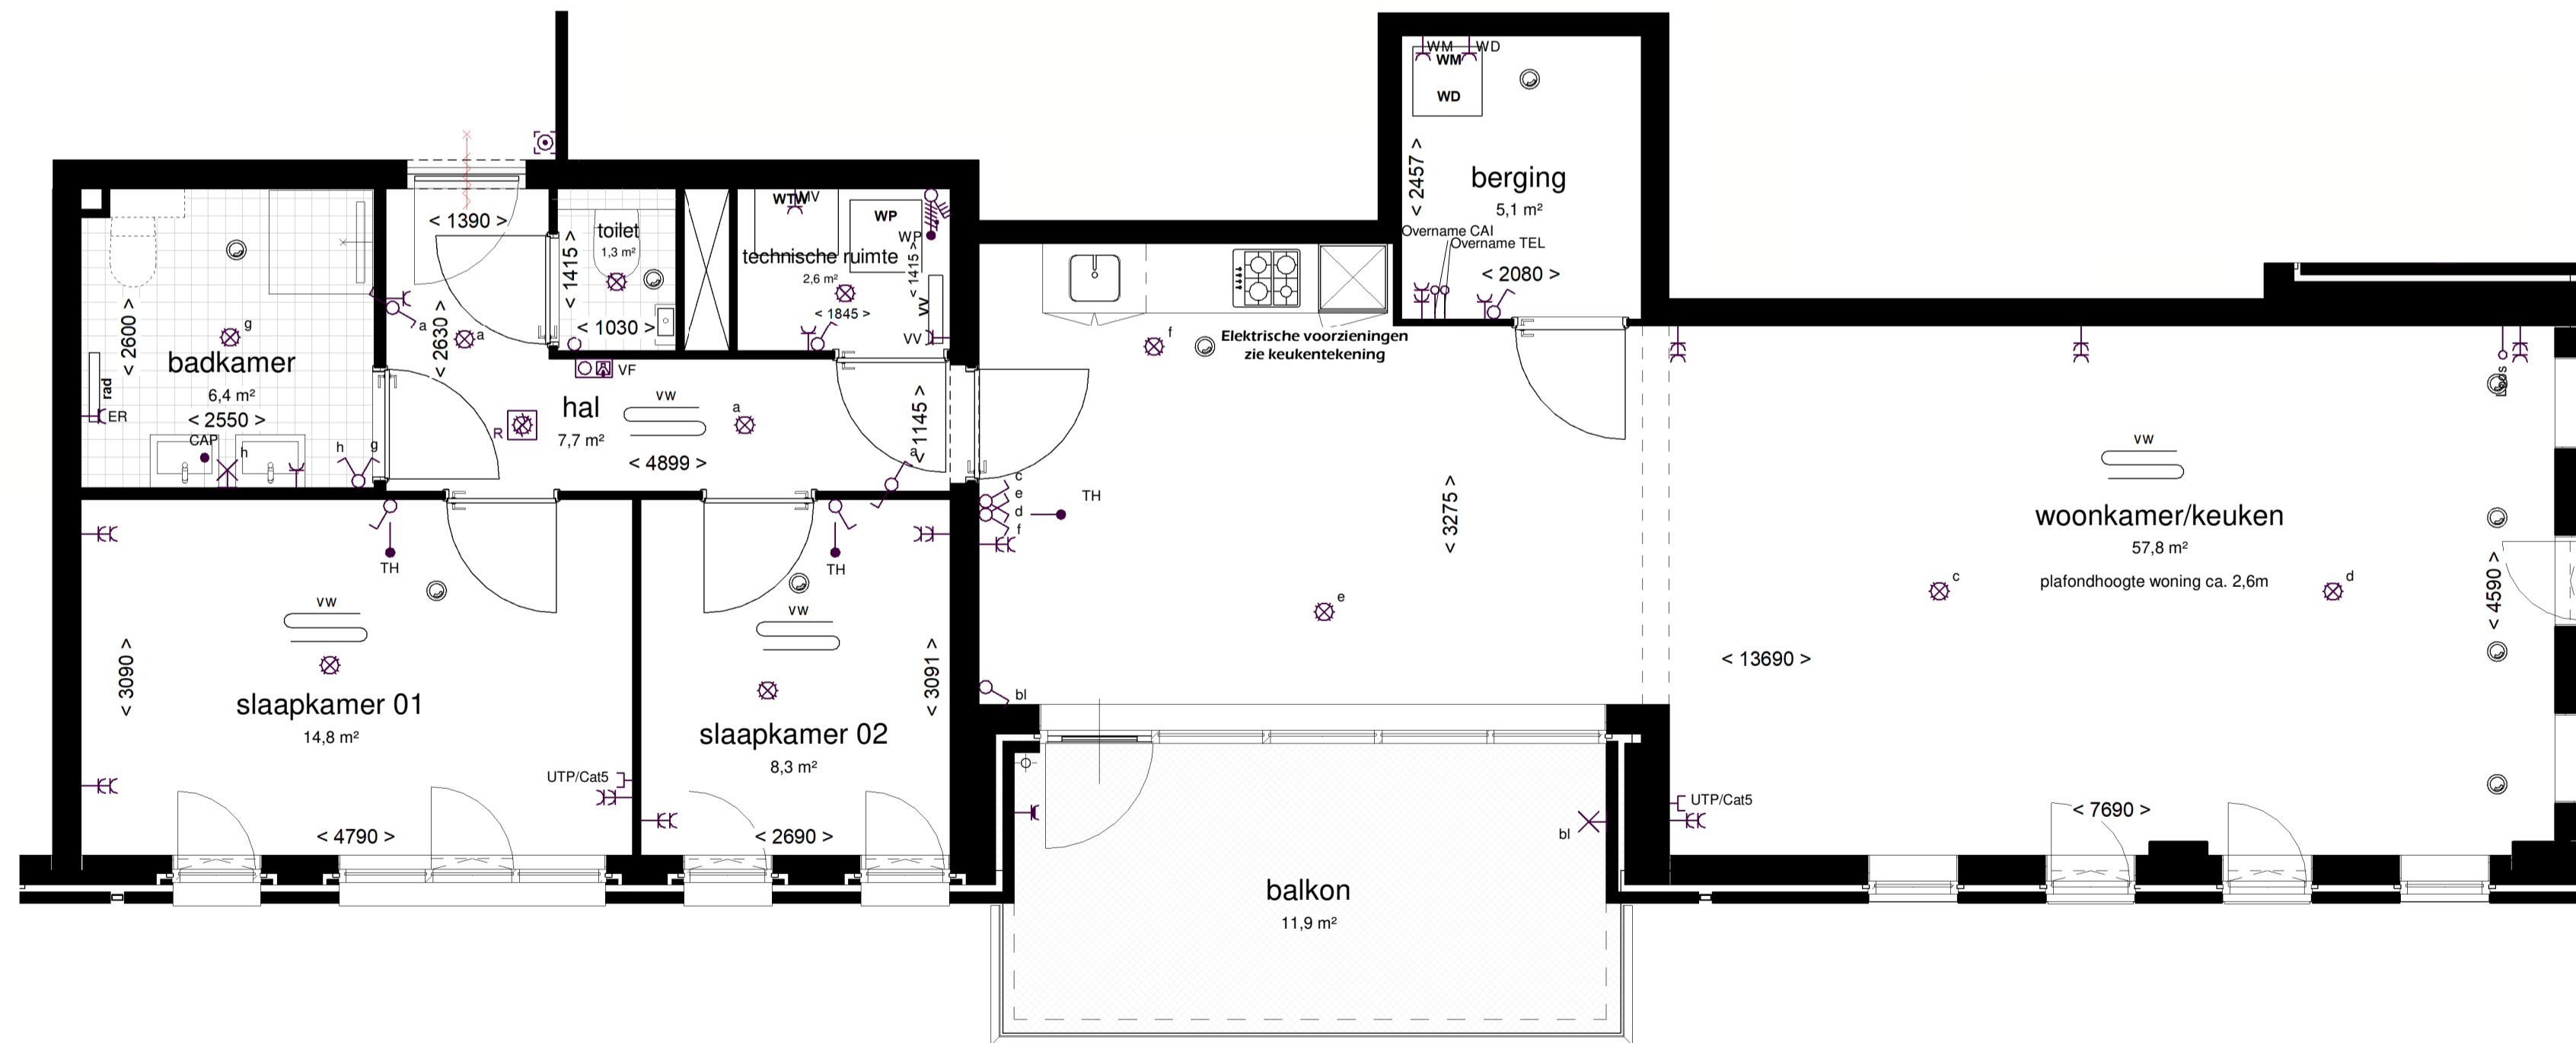


1 : 200  
gevelaanzicht Oost

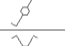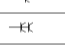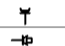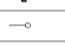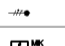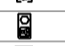


1 : 200  
gevelaanzicht Zuid



1 : 50  
PLATTEGROND

Rennov (Elektrische bestaande Woningen)			
	Combinaties		
	Aansluitpunt voor wand Armatuur		
	Aansluitpunt tect. wandarmatuur		
	Elektronische schakelaar		
	Elektronische schakelaar / tect. combinatie		
	Wissel schakelaar		
	Stapel schakelaar		
	Elektr. wandcontactdoos (overlaid groenverf)		
	Overlaid Wandcontactdoos (Buitenland groenverf)		
	Elektr. spanningsloze wandcontactdoos		
	Passieve wandcontactdoos 13 x 16p. Kwaliteits (24200)		
	Zwaarkroon aansluiting 13 x 16p. Data of CAI		
	Loos binding (aan metaal)		
	Handleiding boordraad		
	230V aansluiting		
	Groupenkast		
	Relekast		
	Wandrozet 2-traps		
	Rookmelder 230V (oprijpand)		
	Verdeler met wandcontactdoos 13 x 16p. zwaarkroon aansluiting tect. loos binding naar dak 13 x 16p. bekabeling aansluiting		
	Verdeler tect. wandcontactdoos aansluiting		
Afkortingen			
CAI	Centrale aansluiting	TH	Thermistat
CO2	CO2 sensor 13 x 16p. wandcontactdoos	Vat	Verlichting
DC	Bekabeling aansluiting	VF	Vloerverwarming
MC	Groupenkast	VW	Vloerverwarming
MP	Mechanische wandcontactdoos	WAL	Wandcontactdoos
PV	Overstroom zwaarkroon	WD	Wandrozet
RD	Rookmelder	WP	Warmtepomp
RM	Rookmelder		

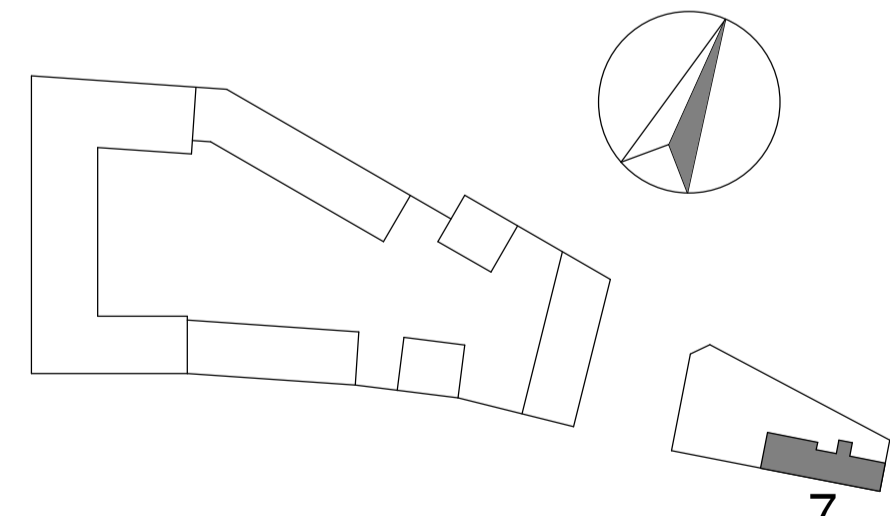

7  
TWEDE VERDIEPING  
SPUIFRONT  
OUD-BEIJERLAND