















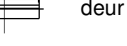
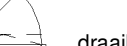

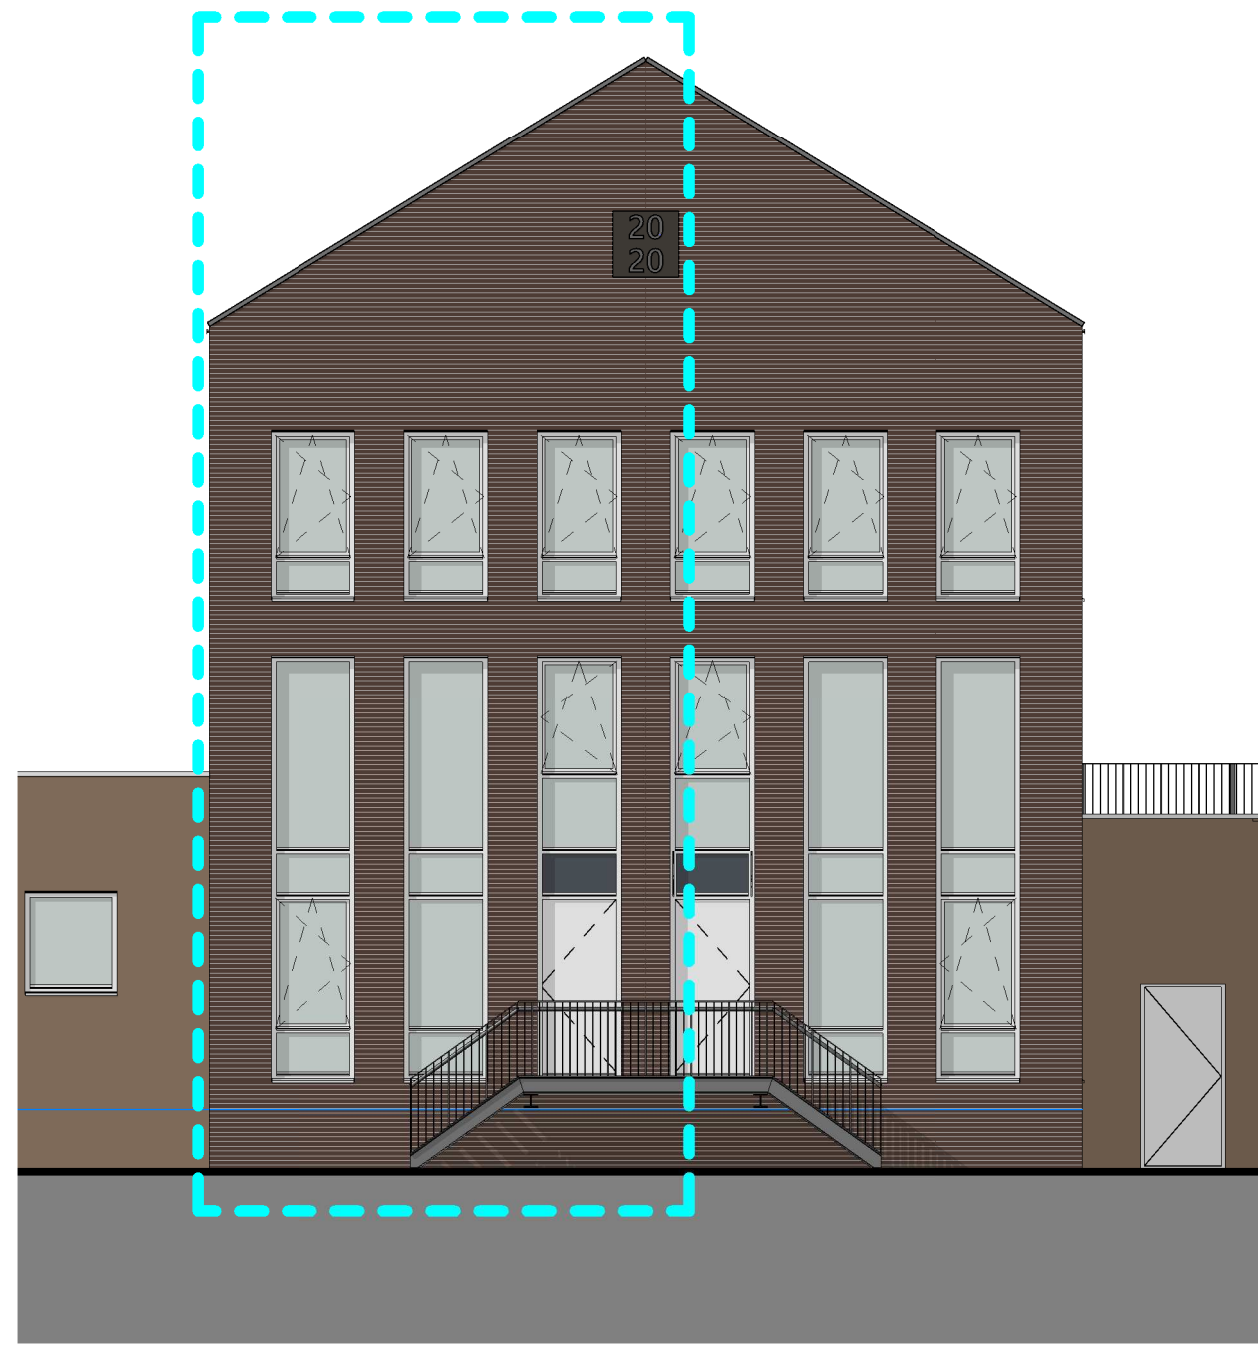
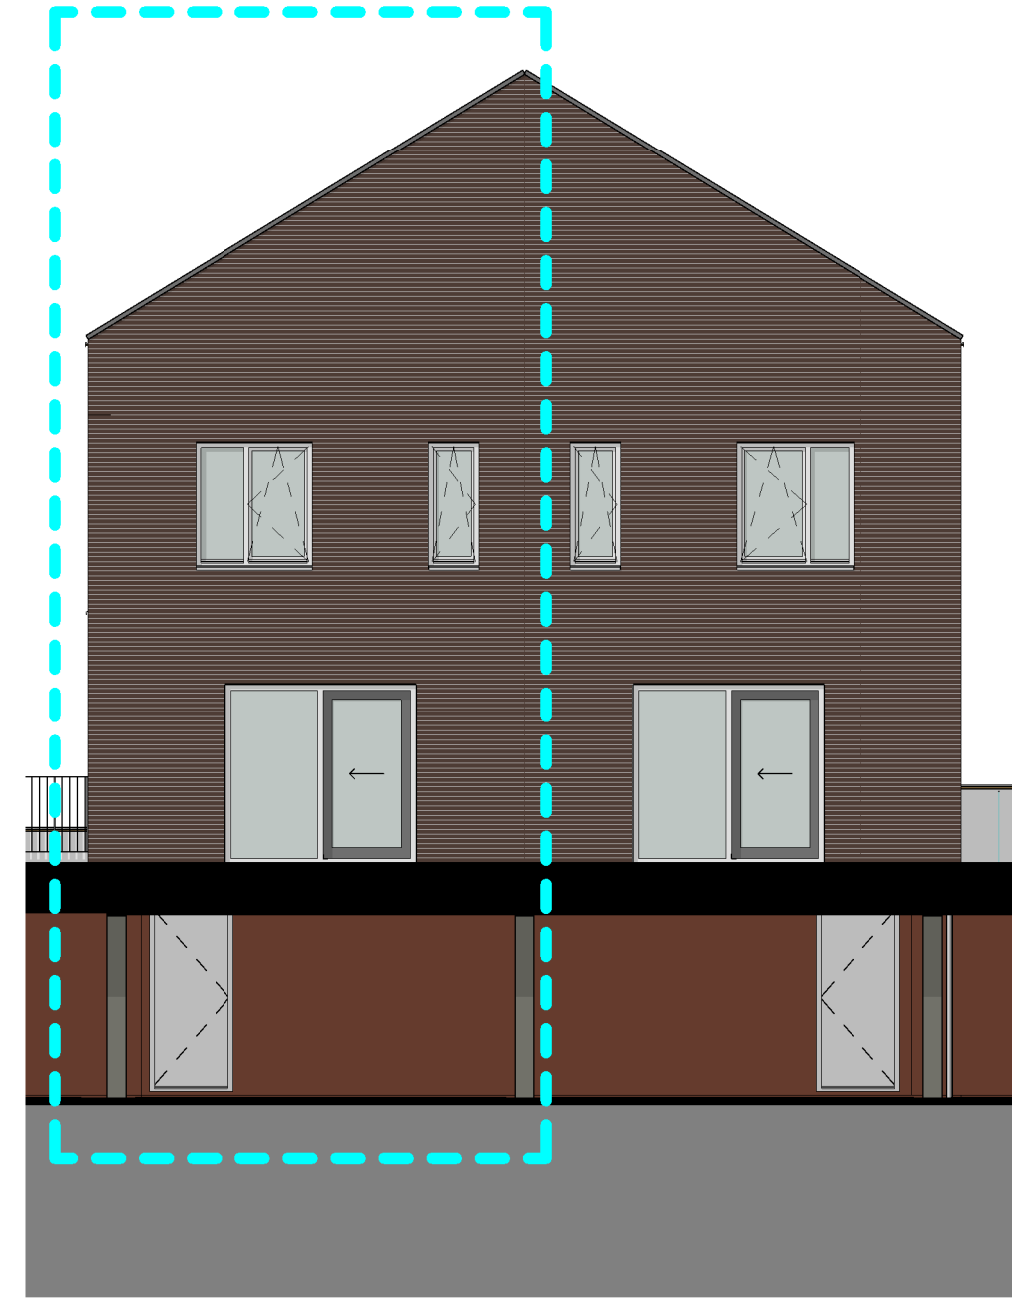


-  toilet (gestippeld optioneel)
-  wastafel
-  douche met vloergoot
-  wtw warmteterugwinunit
-  wp warmtepomp
-  optioneel extra boiler vat
-  wm wasmachine aansluiting
-  wd wasdroger aansluiting
-  rad elektrische handdoekradiator
-  vv verdeler vloerverwarming
-  vloerverwarming
-  ventilatieventiel (in plafond)
-  schacht
-  entree woning
-  deur, brandwerend en zelfsluitend
-  deur
-  draaikiepraam
-  tegelwerk
-  gekrijstreepte oppervlakte

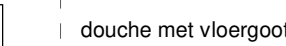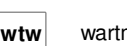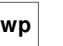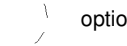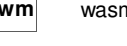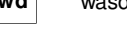


1:100 VOORGEVEL (NOORD)

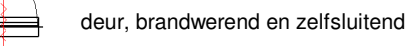


1:100 ACHTERGEVEL (ZUID)




1:100 ZIJGEVEL (WEST)

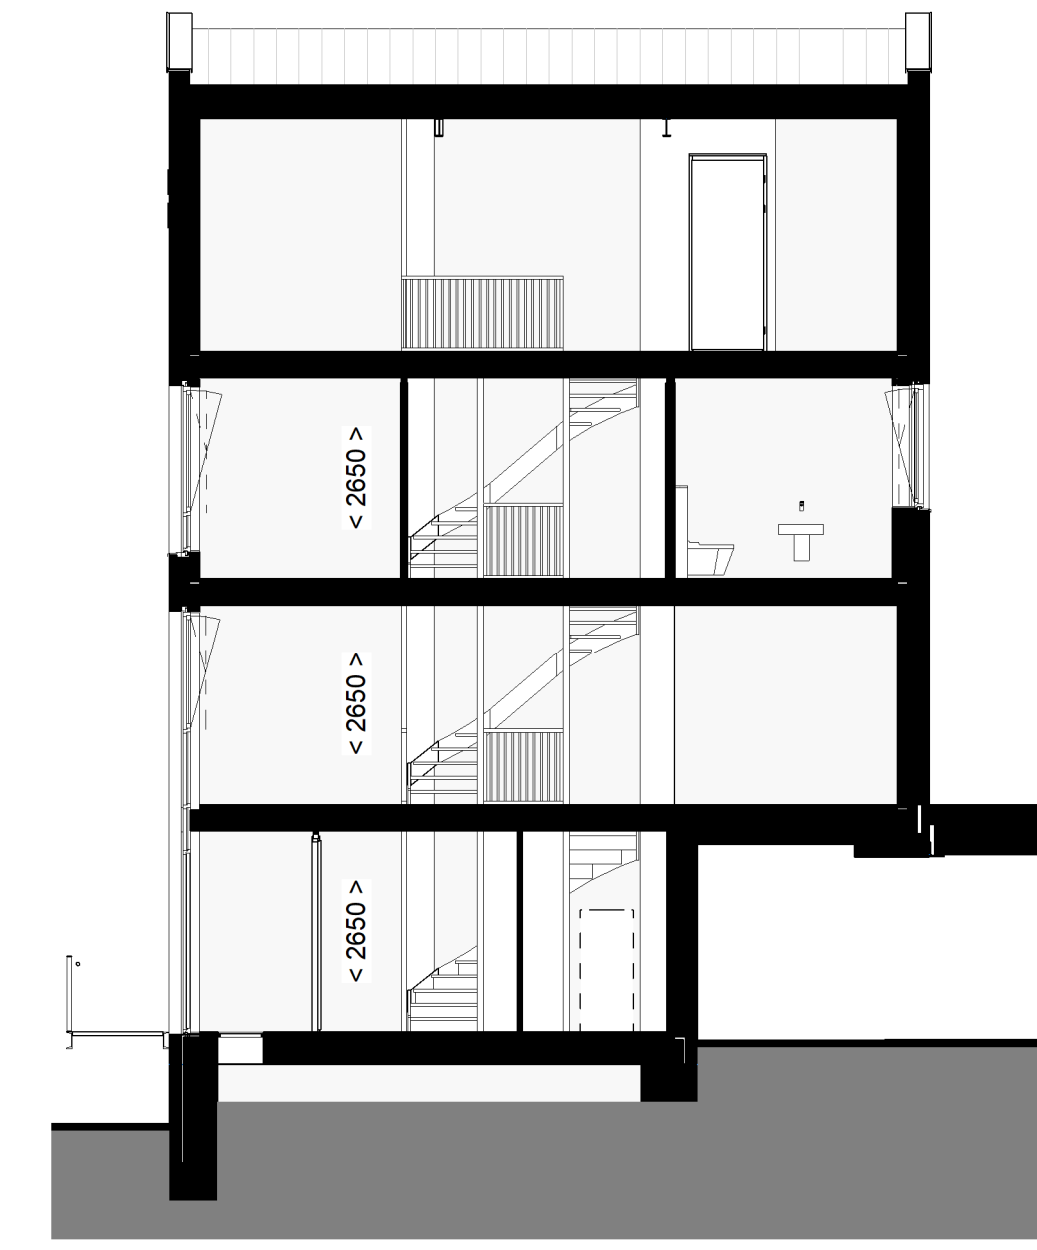


1:100 DOORSNEDE

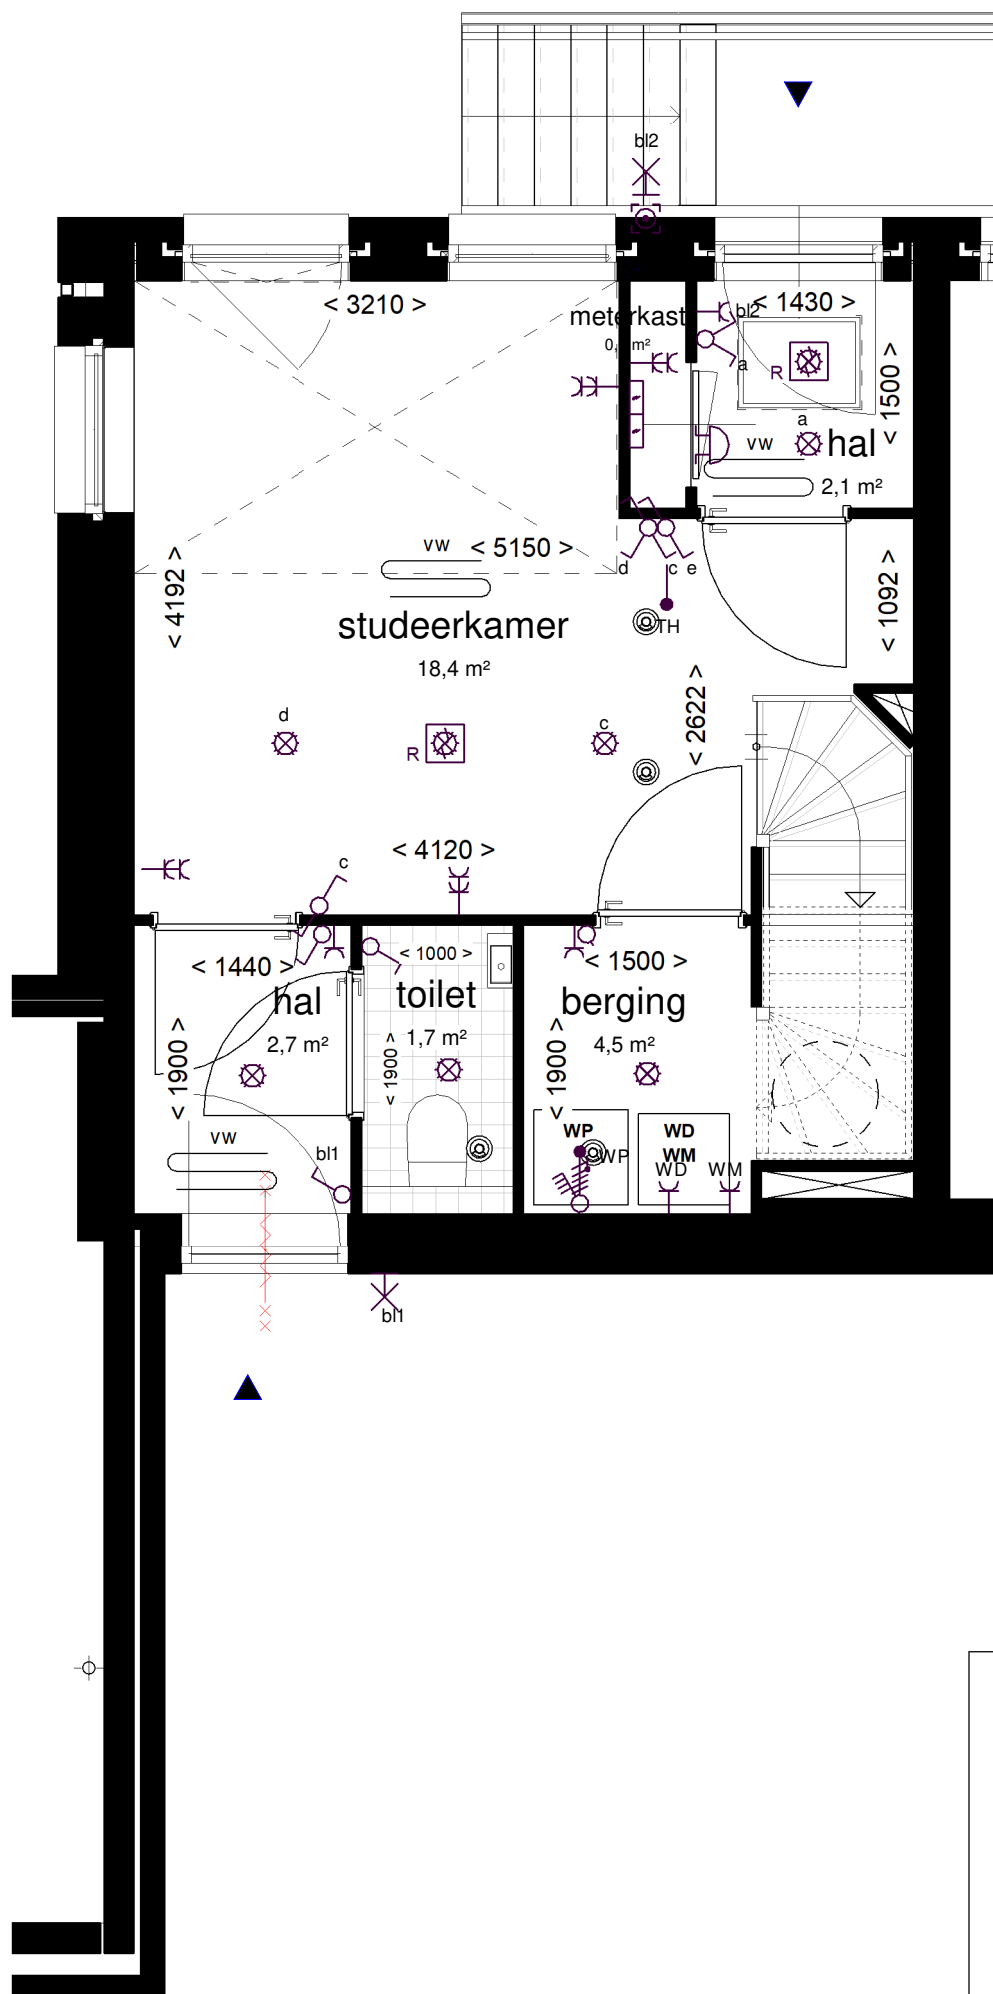


1:50 BEGANE GROND

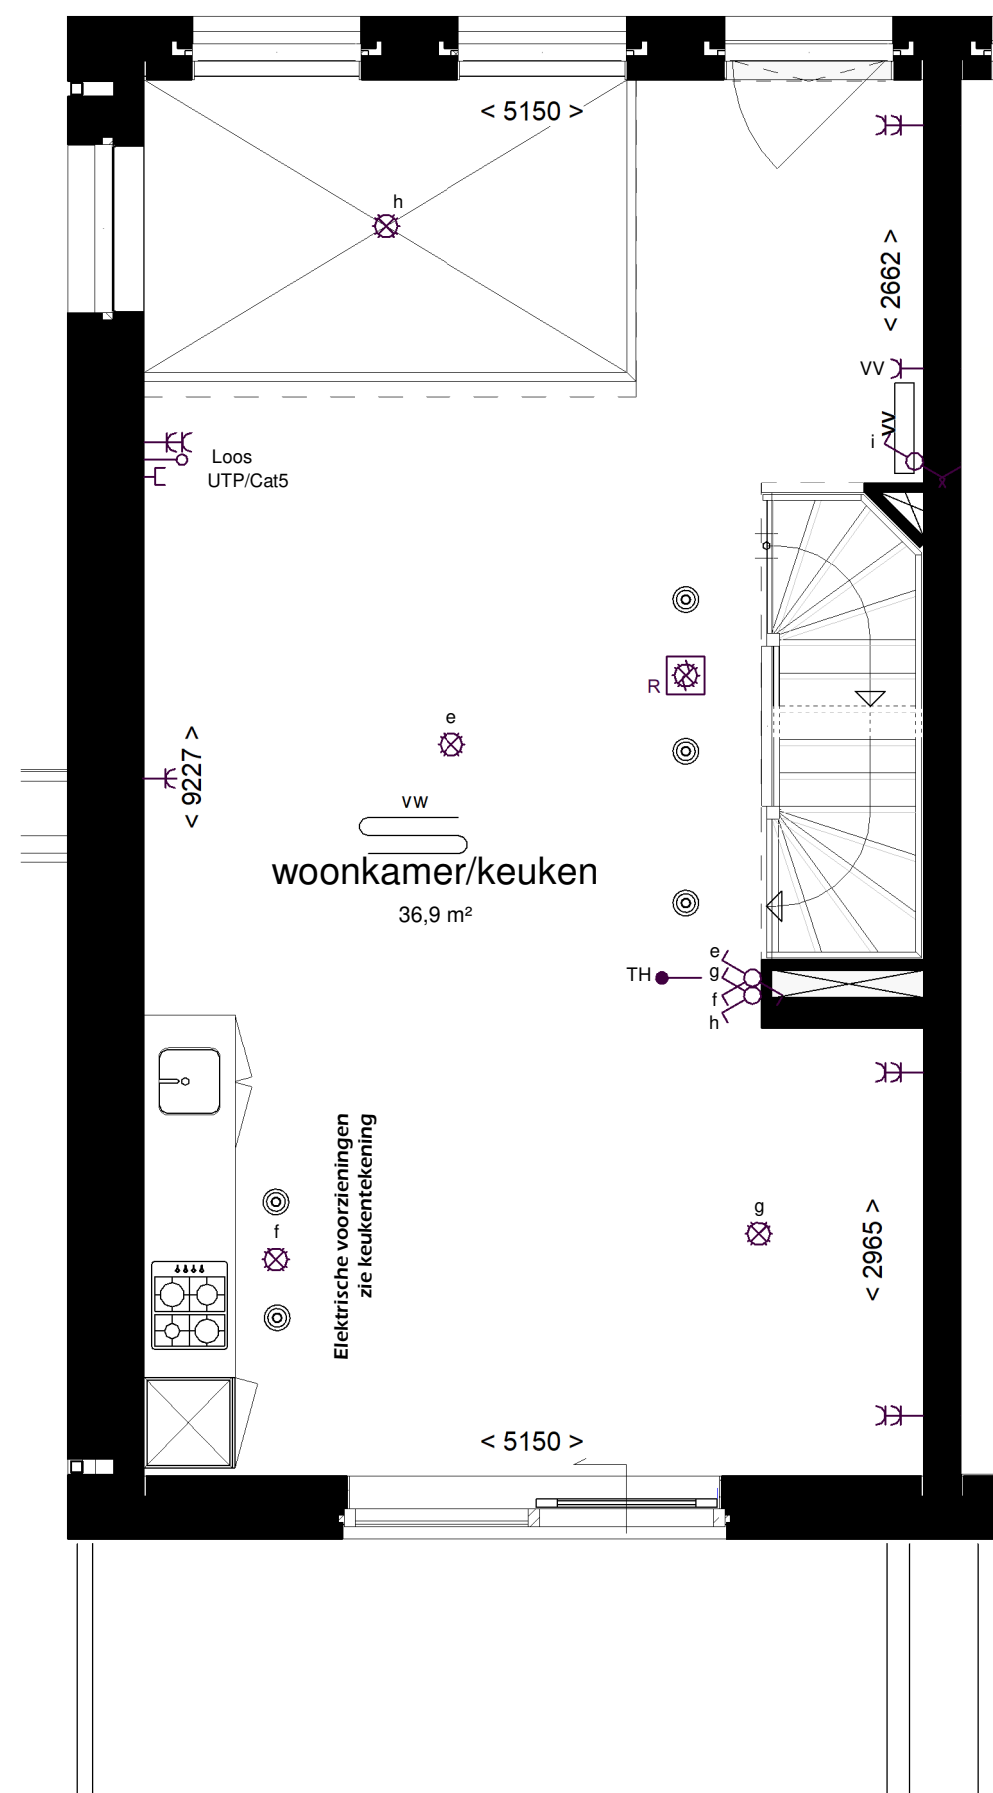



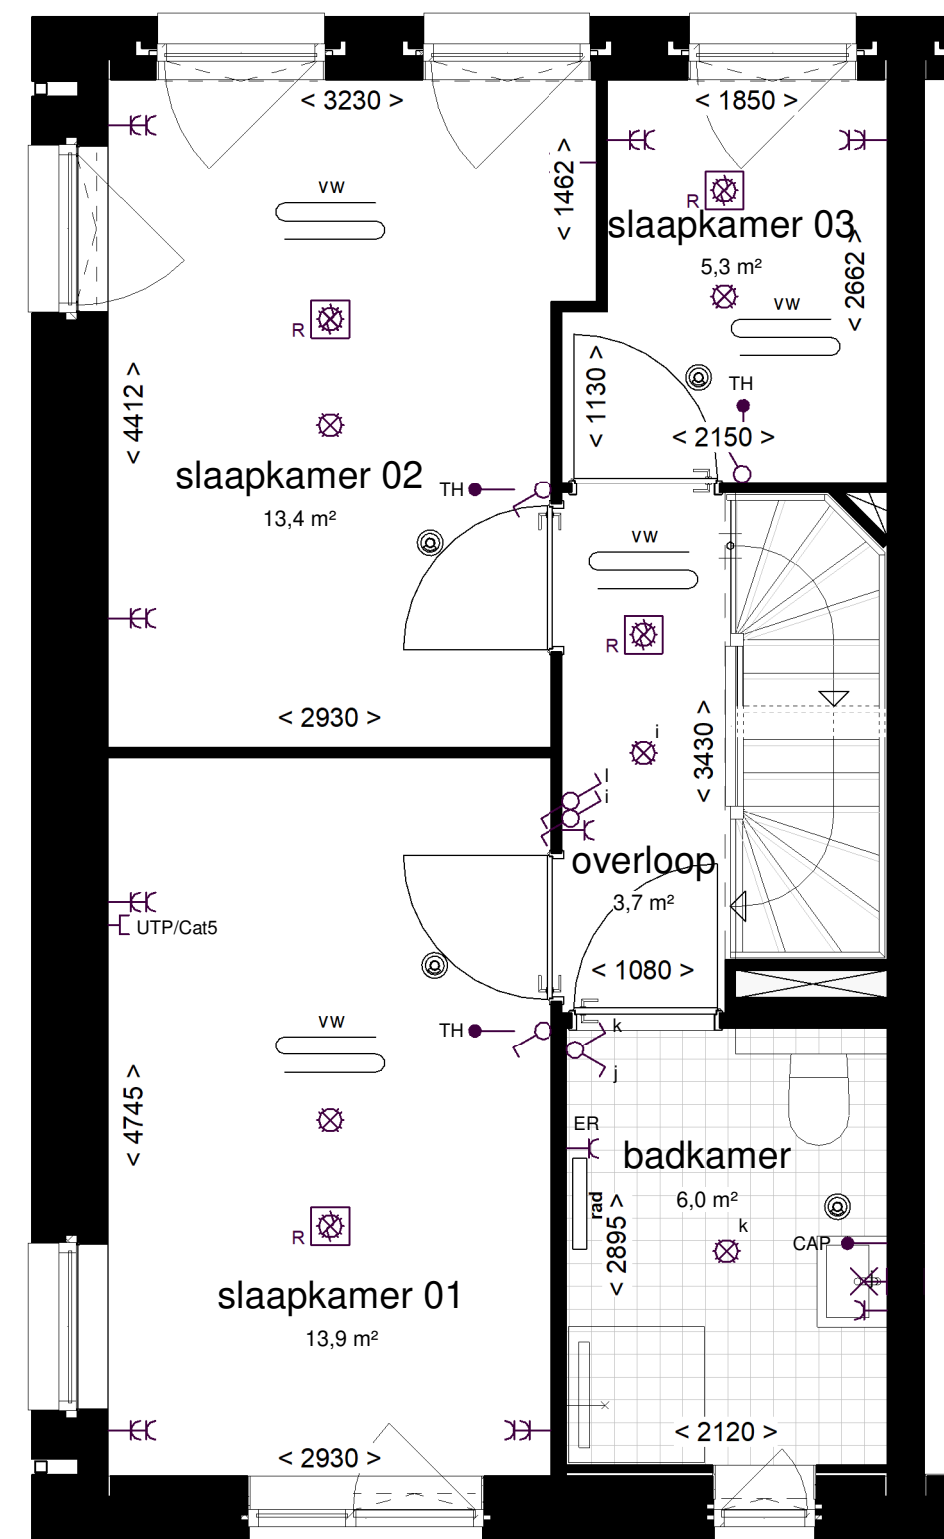








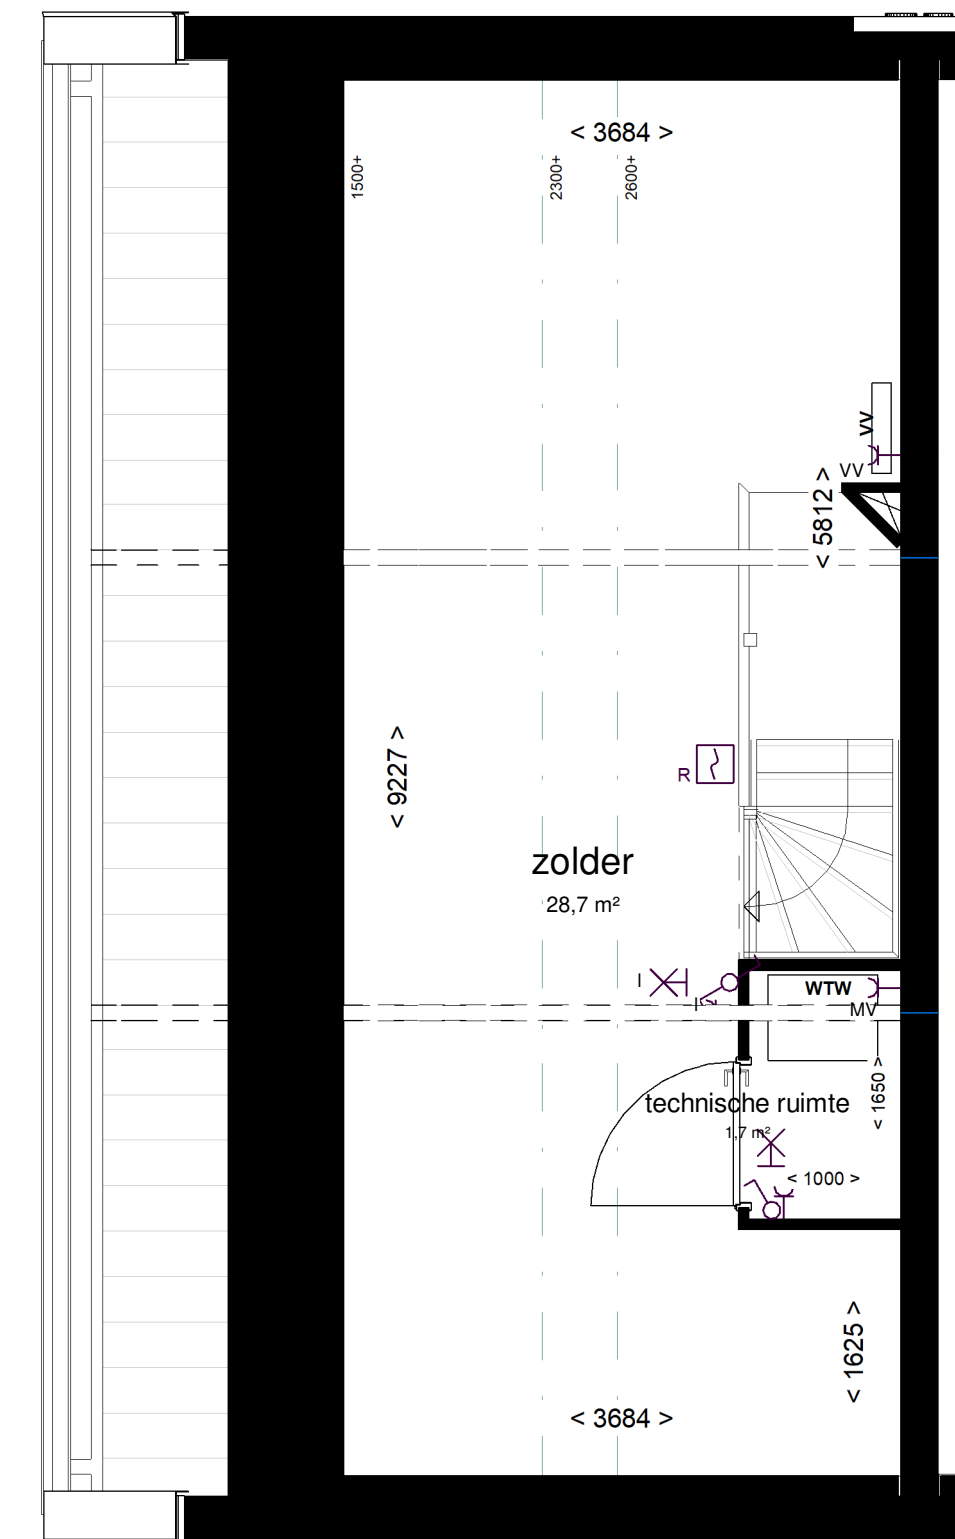







1:50 1e VERDIEPING

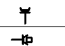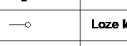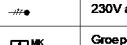

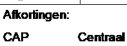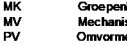 1:50 2e VERDIEPING



1:50 3e VERDIEPING

| Rennovatie (bestaande installaties) | |
|---|-----------------------------------|
|  | toilet |
|  | wastafel |
|  | douche met vloergoot |
|  | wtw warmteterugwinunit |
|  | wp warmtepomp |
|  | optioneel extra boiler vat |
|  | wm wasmachine aansluiting |
|  | wd wasdroger aansluiting |
|  | rad elektrische handdoekradiator |
|  | vv verdeler vloerverwarming |
|  | vloerverwarming |
|  | ventilatieventiel (in plafond) |
|  | schacht |
|  | entree woning |
|  | deur, brandwerend en zelfsluitend |
|  | deur |
|  | draaikiepraam |
|  | tegelwerk |
|  | gekrijstreepte oppervlakte |

