




















-  toilet (gestippeld optioneel)
-  wastafel
-  douche met vloergoot
-  wtw warmteterugwinunit
-  wp warmtepomp
-  optioneel extra boiler vat
-  wm wasmachine aansluiting
-  wd wasdroger aansluiting
-  rad elektrische handdoekradiator
-  vw verdeler vloerverwarming
-  vloerverwarming
-  ventilatieventiel (in plafond)
-  schacht
-  entree woning
-  deur, brandwerend en zelfsluitend
-  deur
-  draaikiepraam
-  tegeltwerg
-  gekleurde oppervlakte




1:100 VOORGEVEL (OOST)




1:100 ACHTERGEVEL (WEST)




1:100 ZIJGEVEL (NOORD)

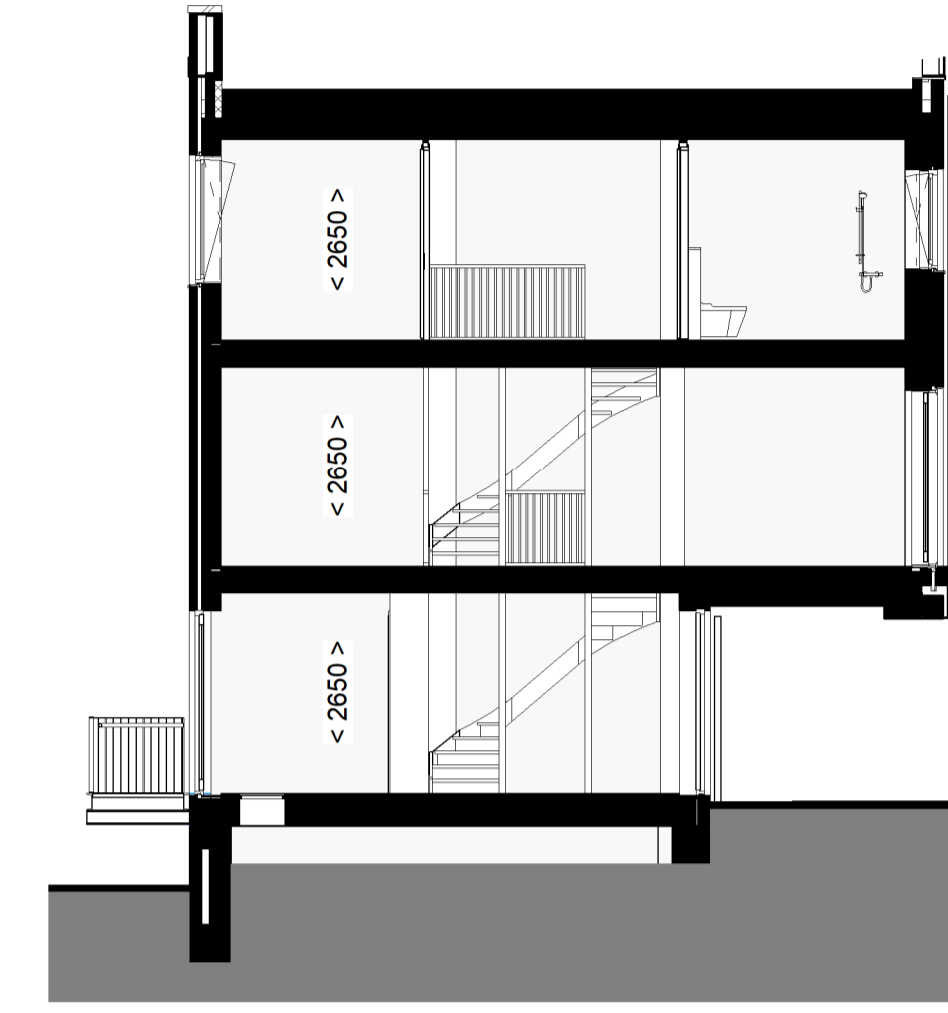


1:100 DOORSNEDE

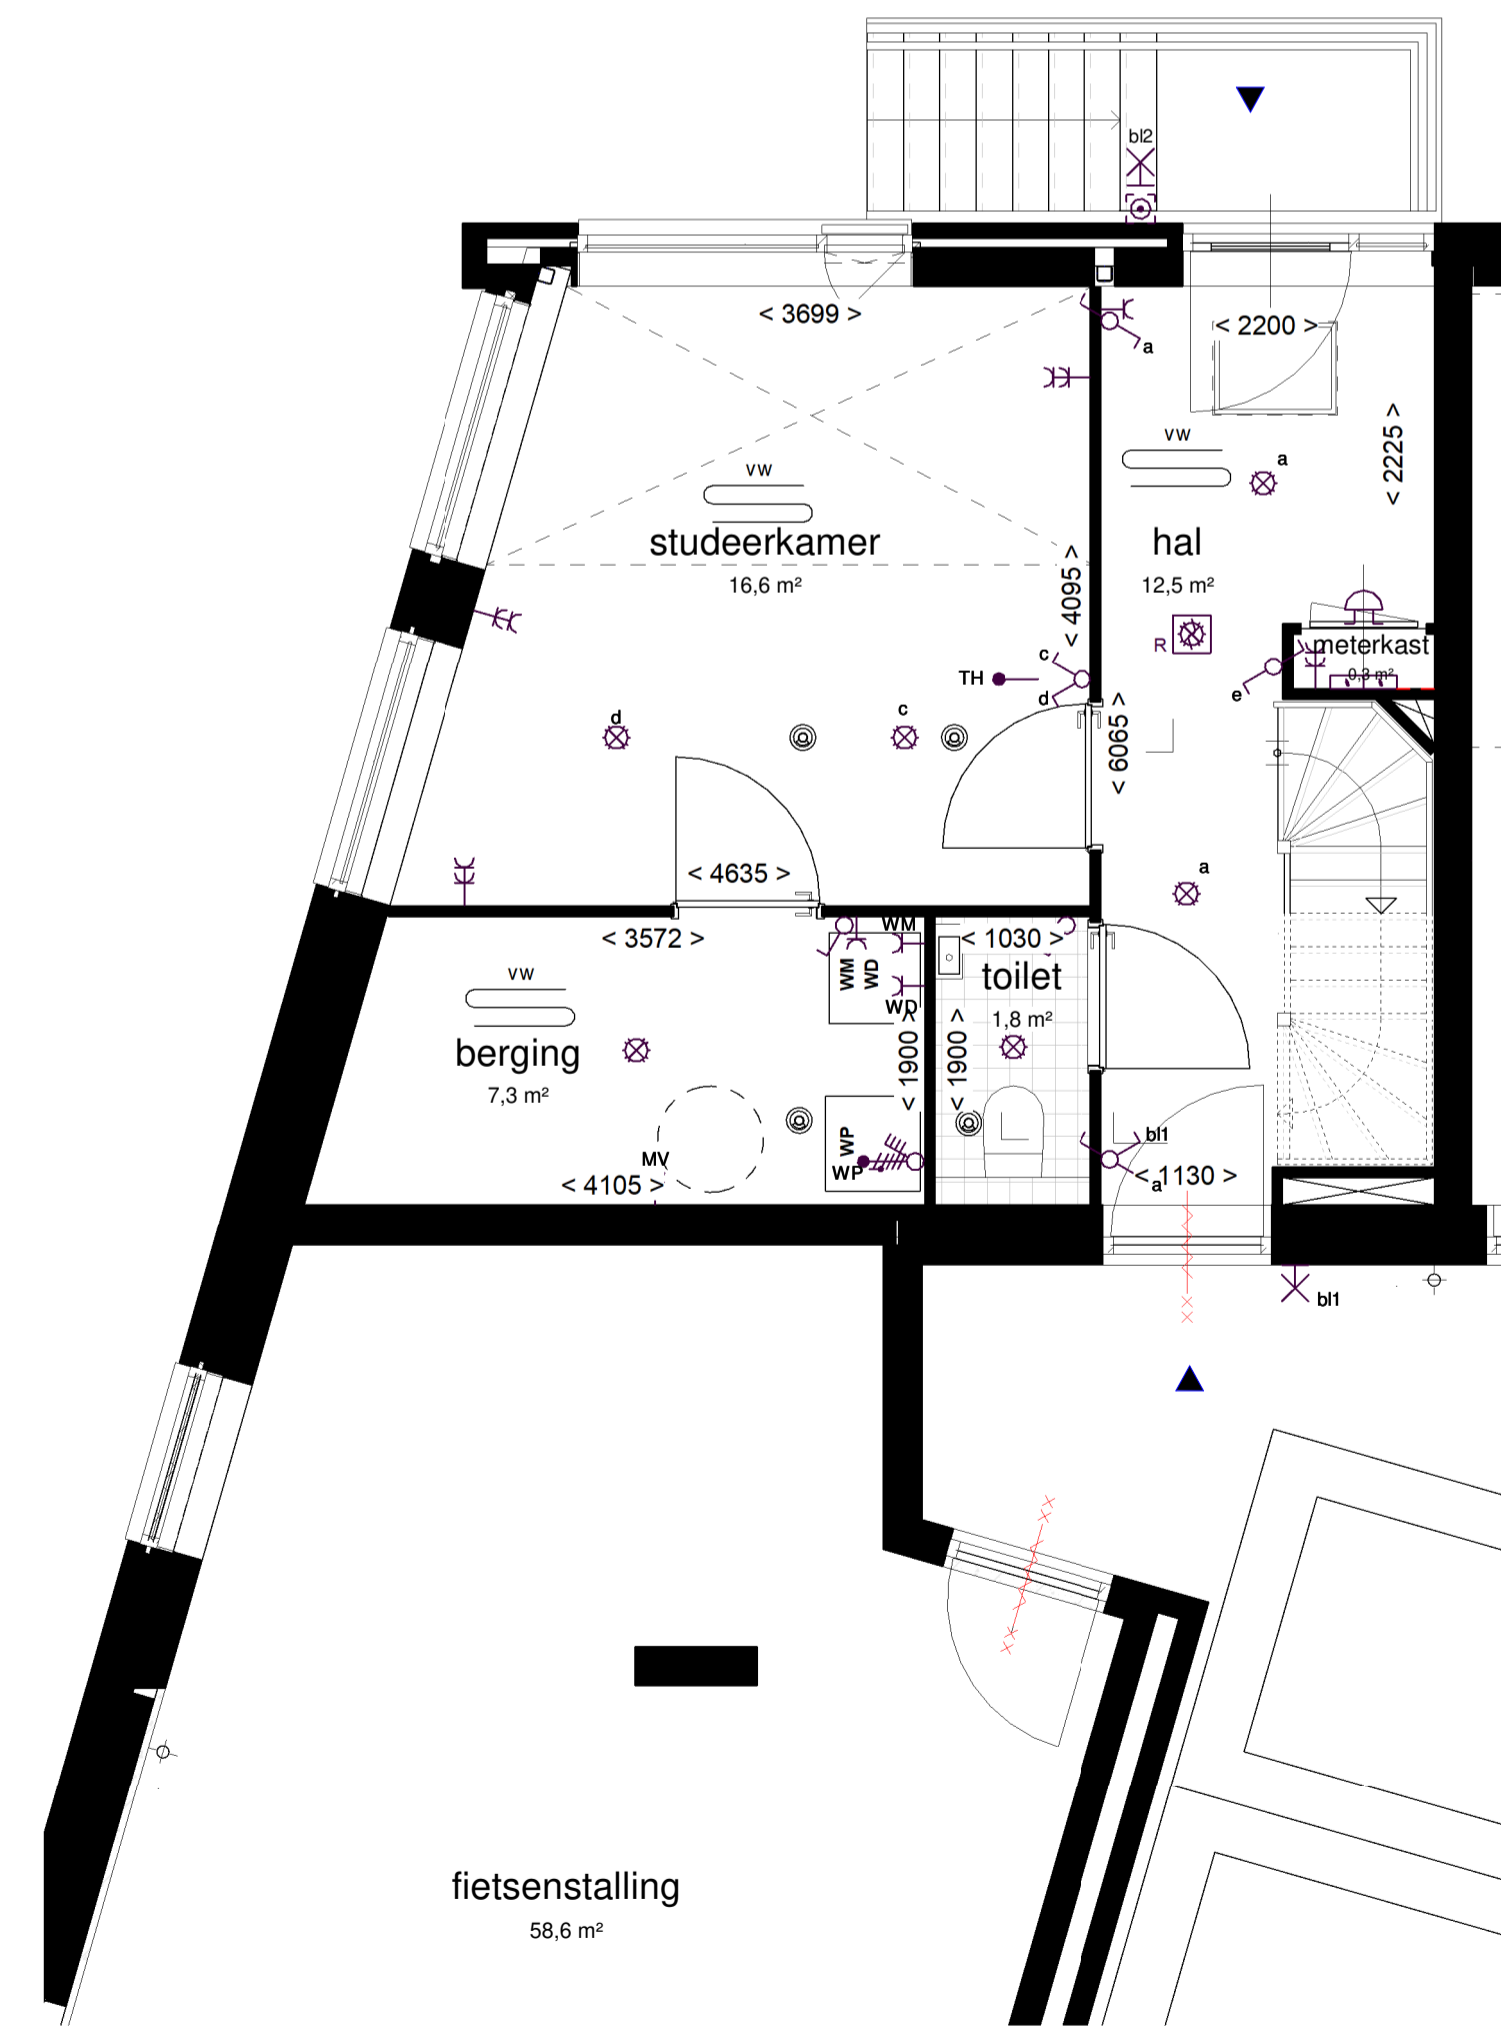

1:50 BEGANE GROND

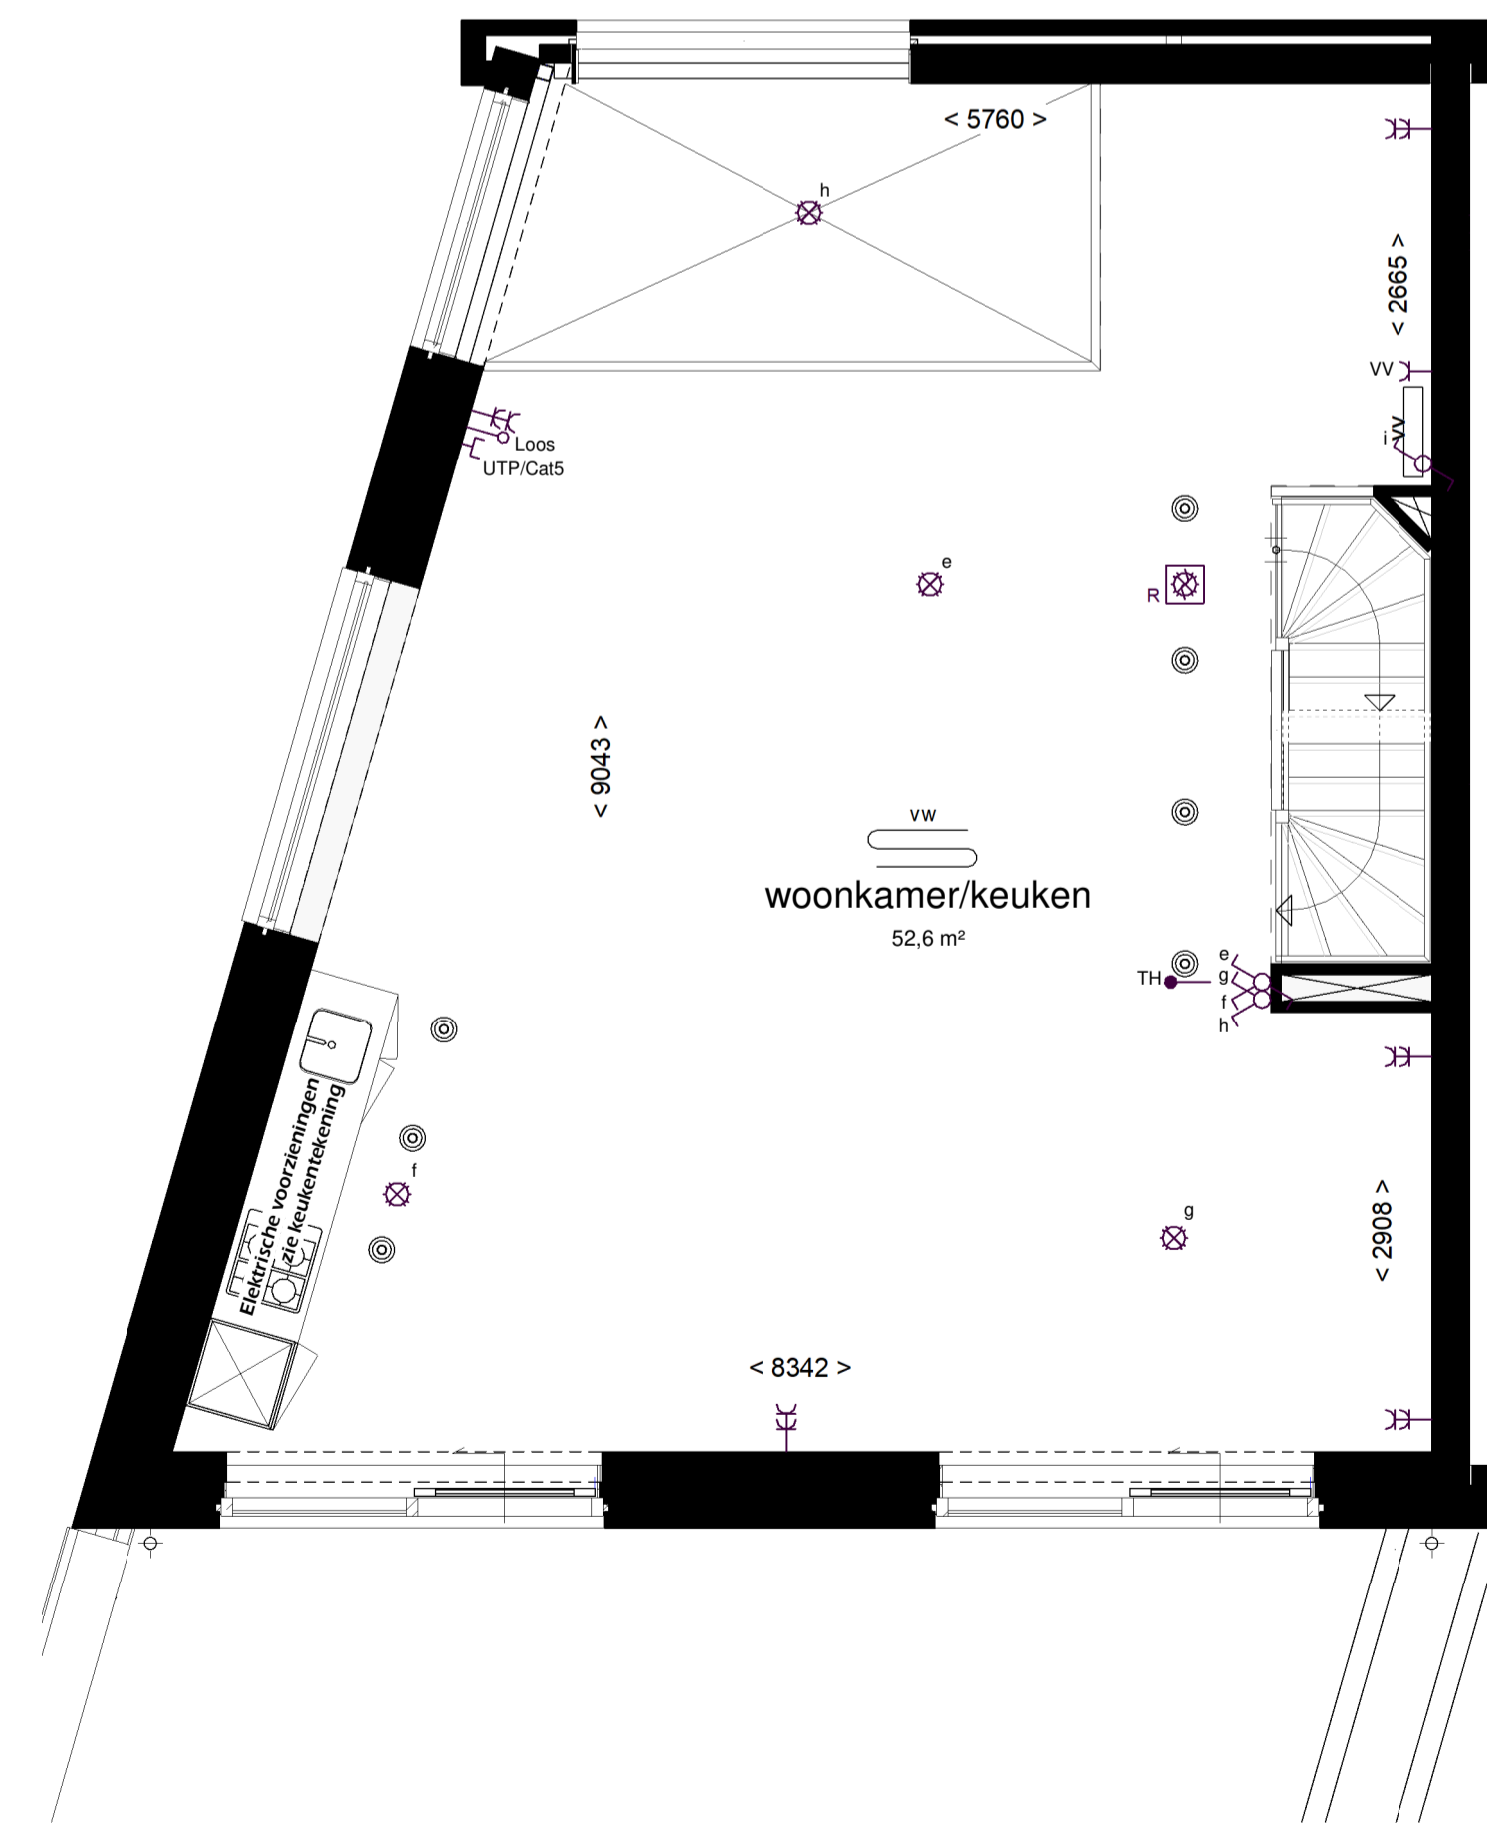

1:50 1e VERDIEPING

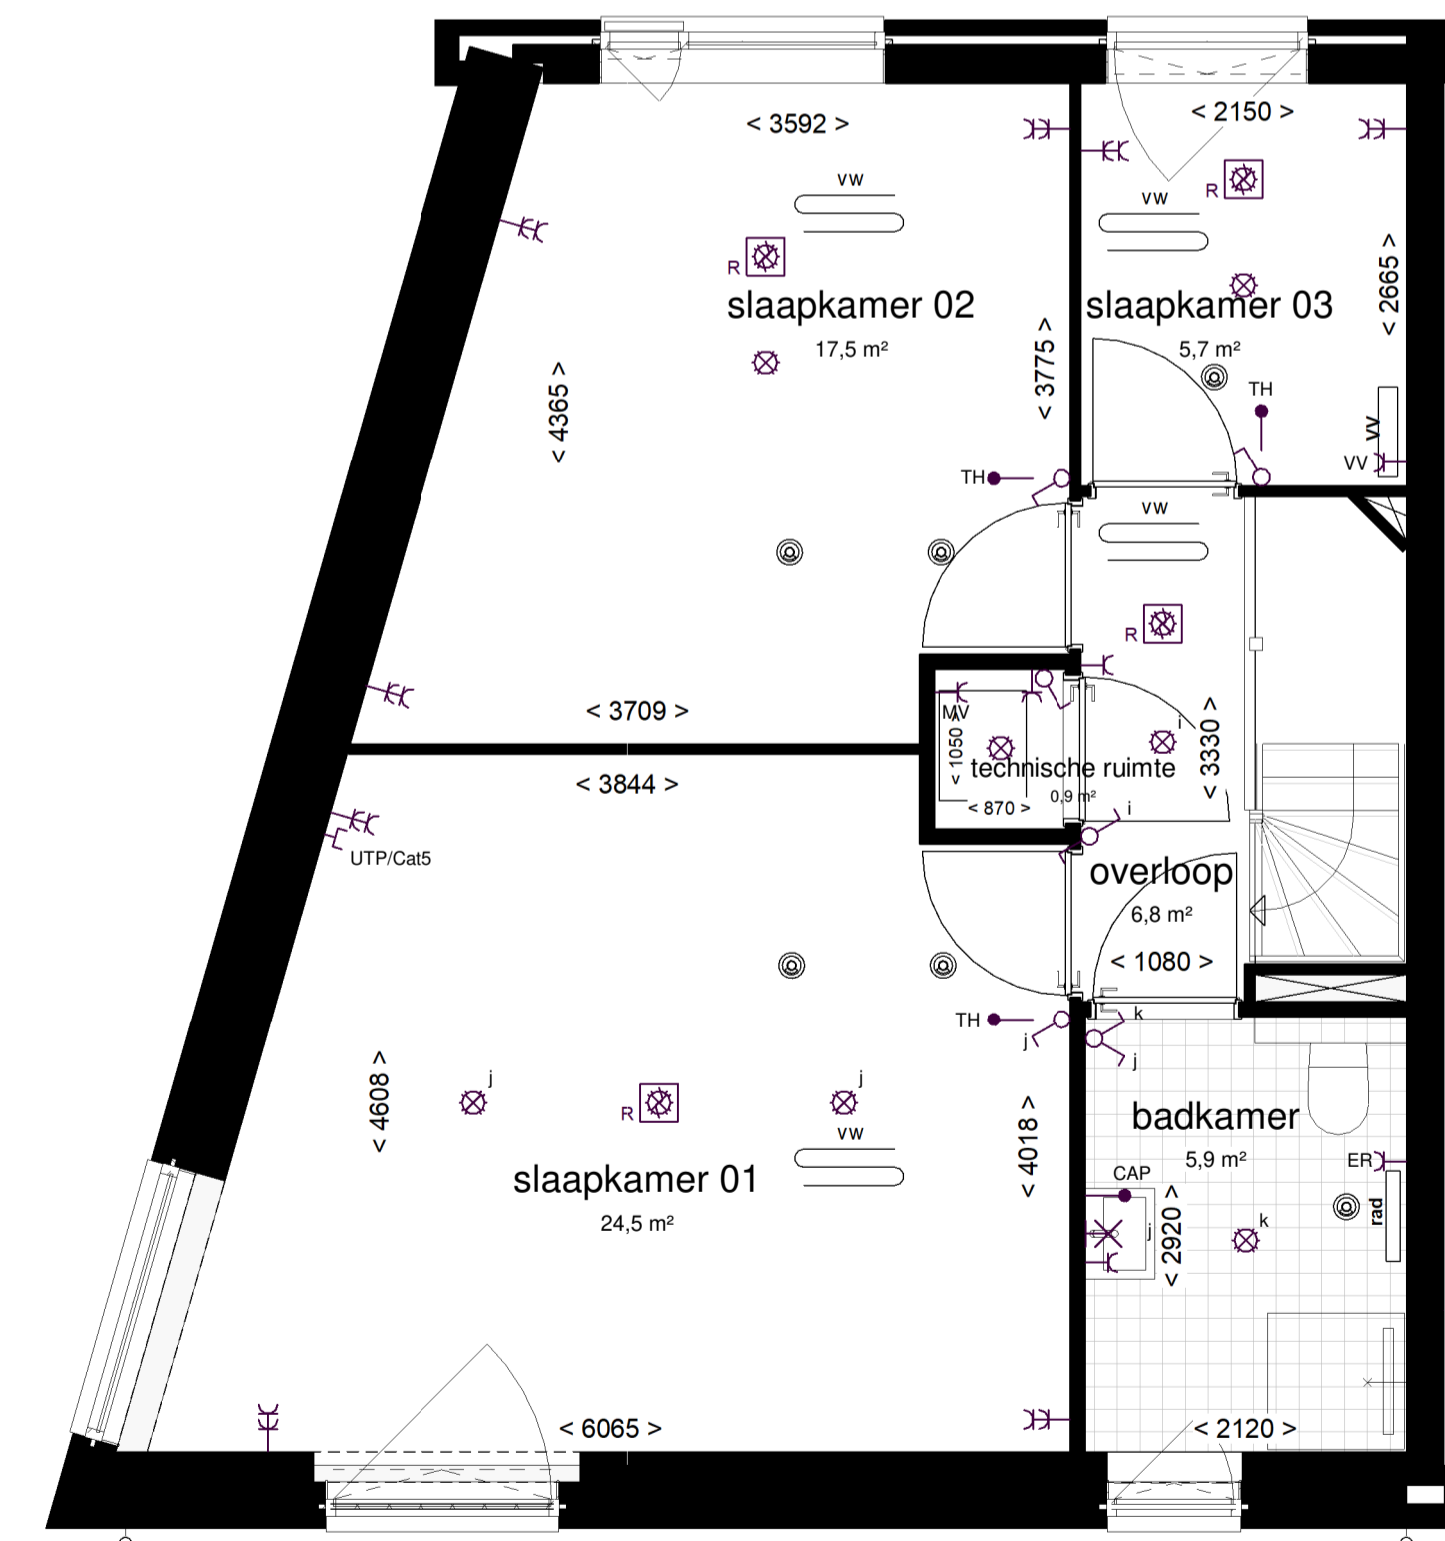

1:50 2e VERDIEPING


