






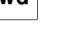










-  toilet (gestippeld optioneel)
-  wastafel
-  douche met vloergoot
-  wtw warmteterugwinunit
-  wp warmtepomp
-  optioneel extra boiler vat
-  wm wasmachine aansluiting
-  wd wasdroger aansluiting
-  elektrische handdoekradiator
-  verdeler vloerverwarming
-  vloerverwarming
-  ventilatieventiel (in plafond)
-  schacht
-  entree woning
-  deur, brandwerend en zelfsluitend
-  deur
-  draaikiepraam
-  tegelwerk
-  gekrijstreepte oppervlakte



1:100 VOORGEVEL (ZUID)




1:100 ACHTERGEVEL (NOORD)




1:100 ZIJGEVEL (OOST)




1:100 DOORSNEDE

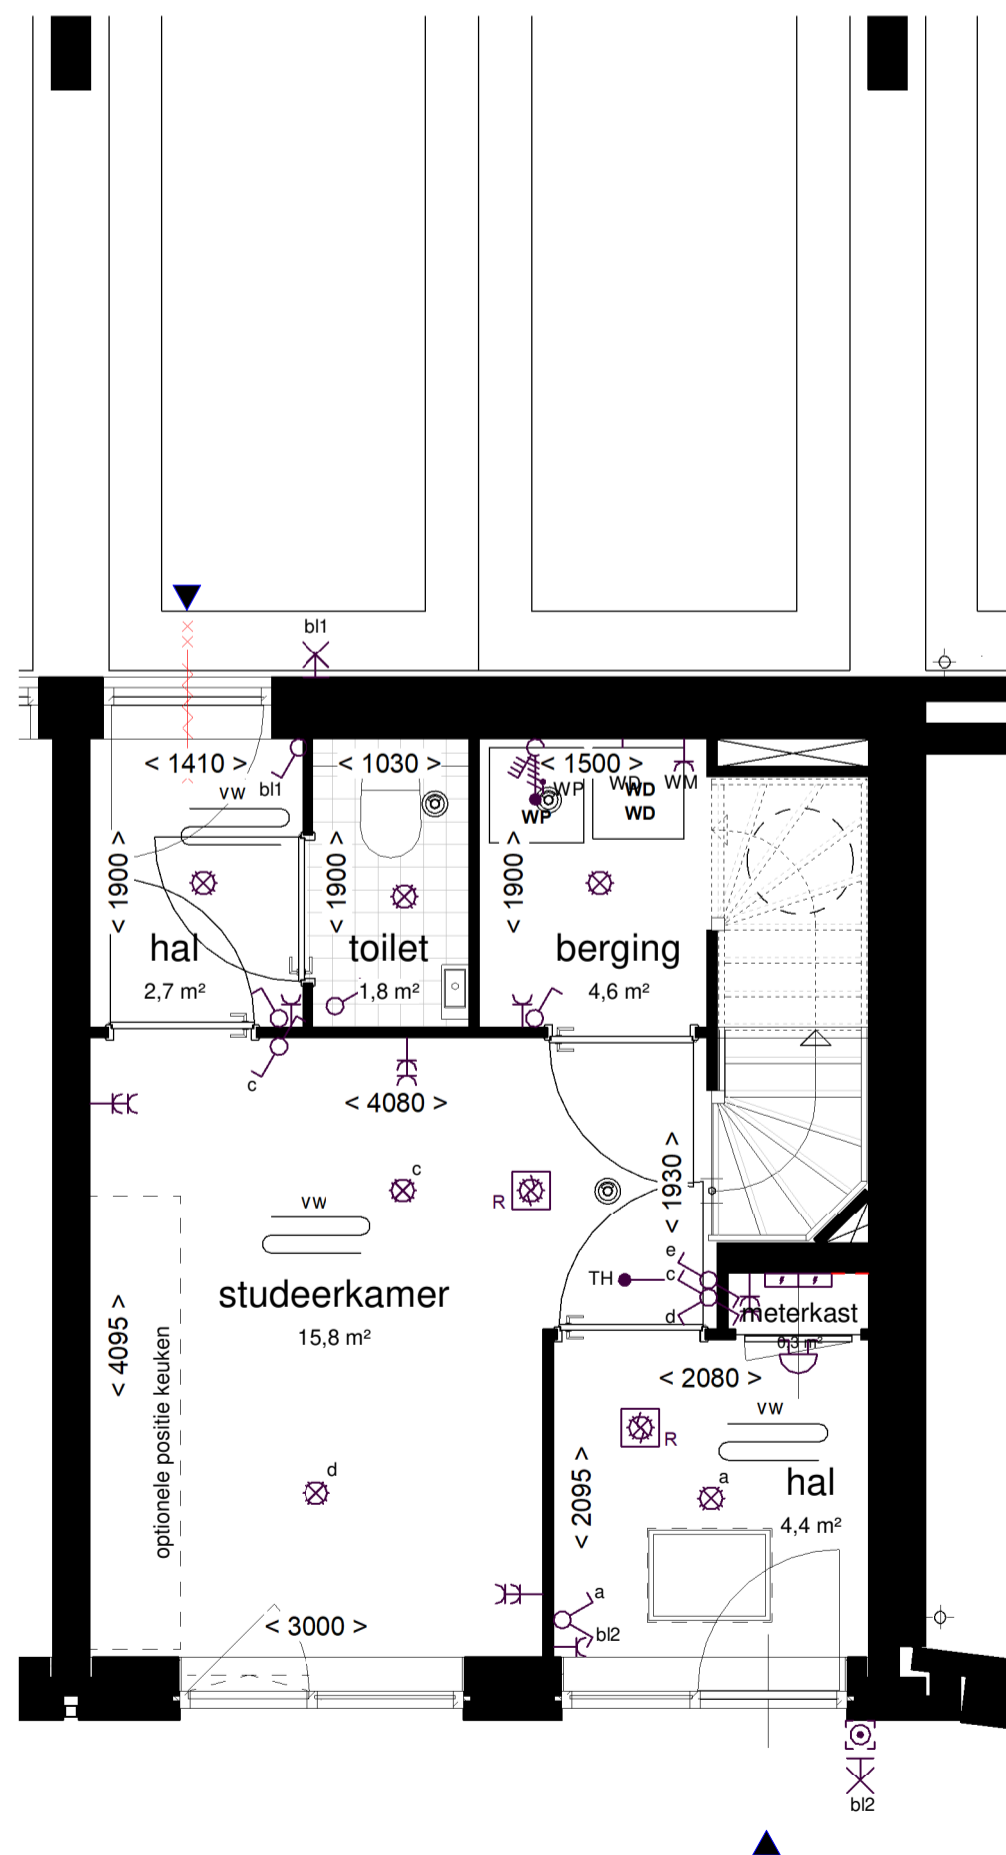


1:50 BEGANE GROND

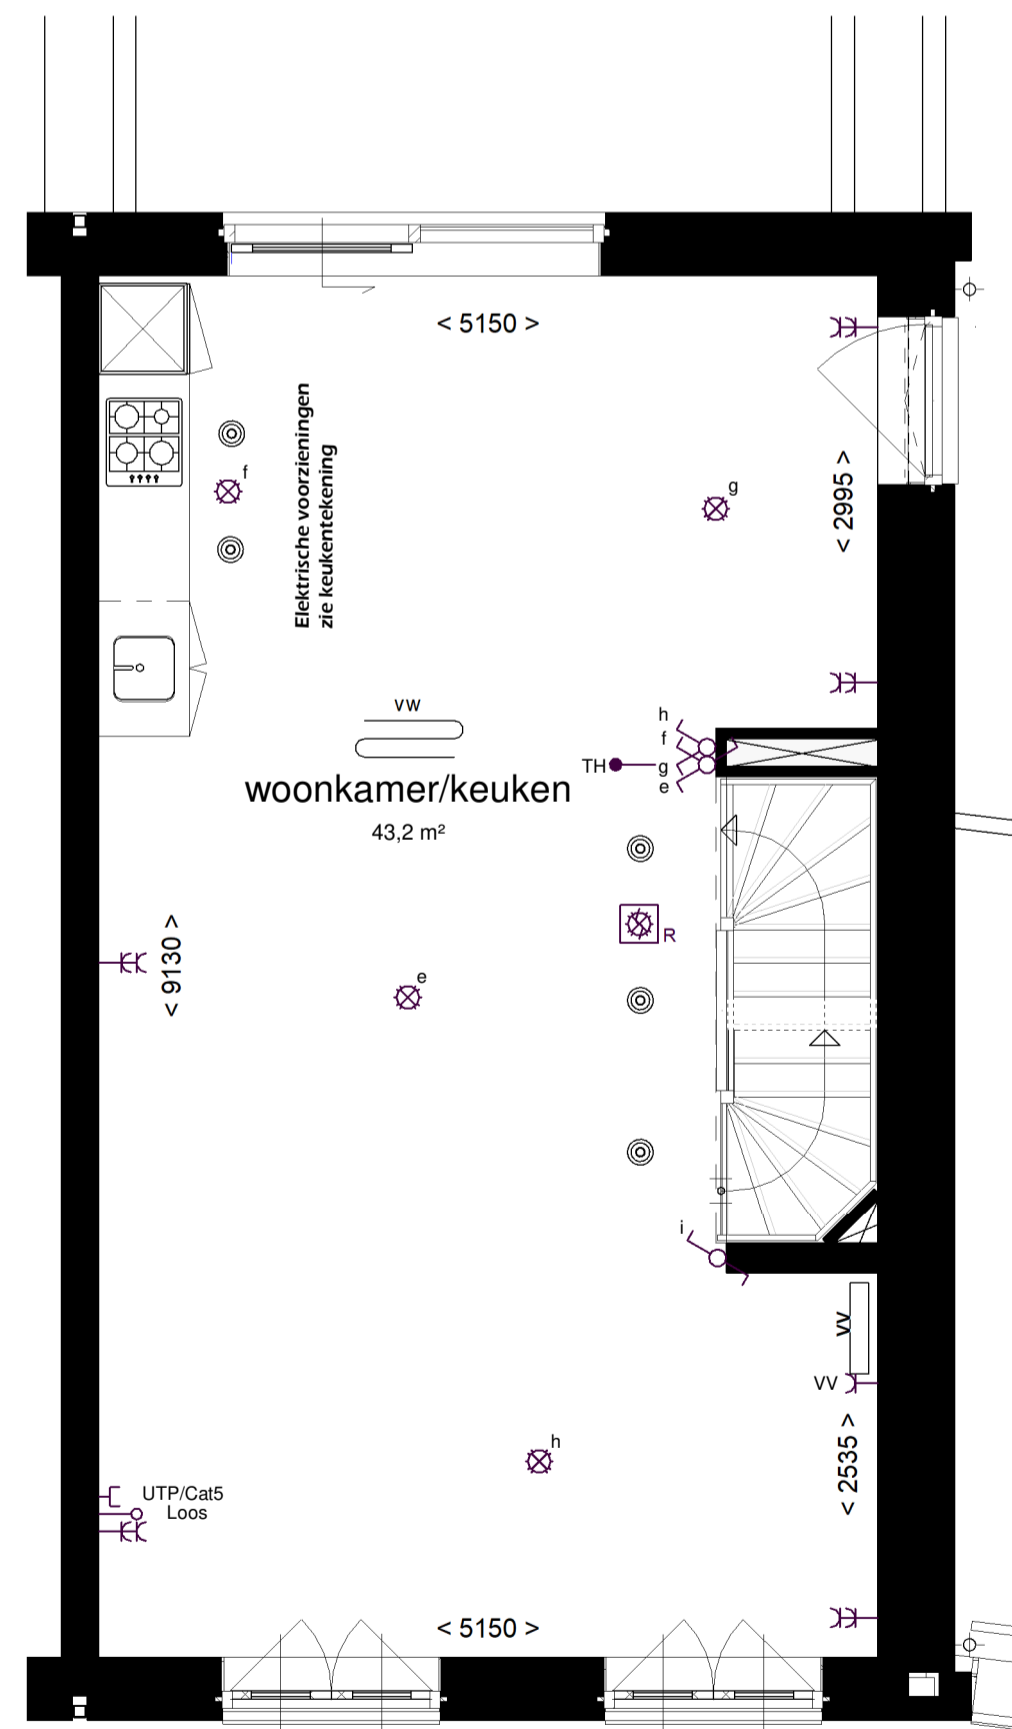

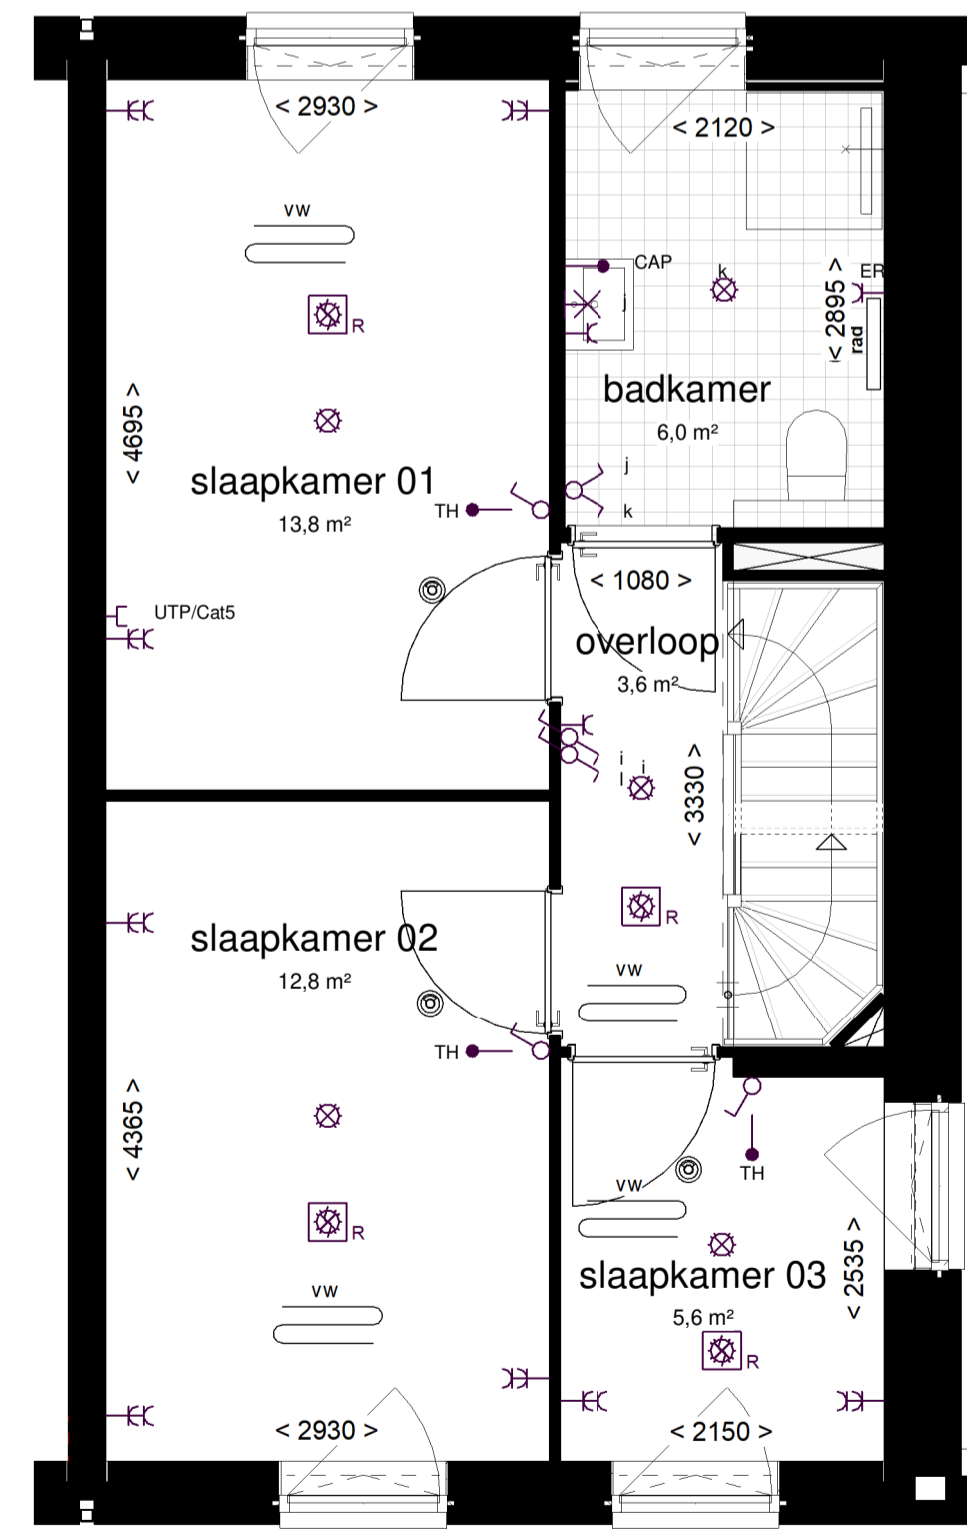










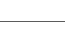



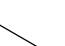


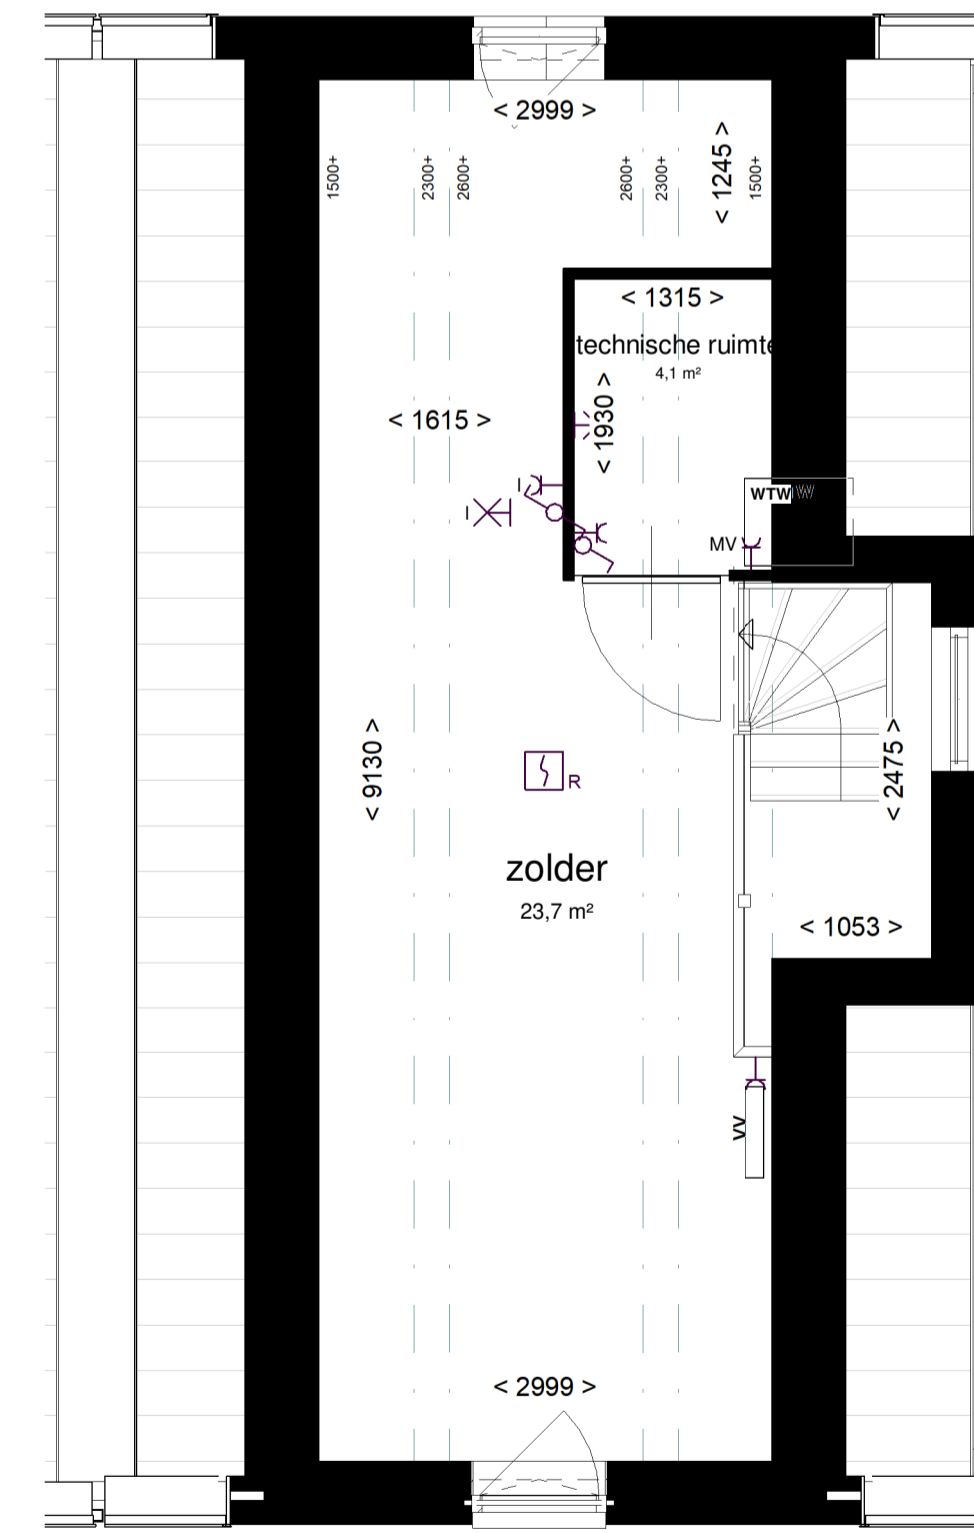





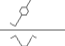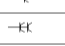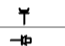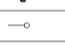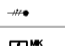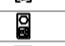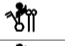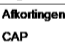





1:50 1e VERDIEPING




1:50 2e VERDIEPING



1:50 3e VERDIEPING

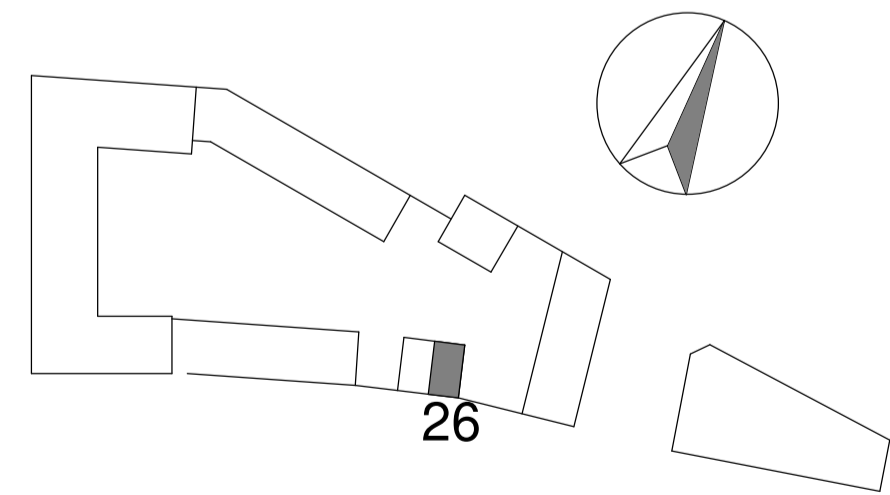

SPUIFRONT
OUD-BEIJERLAND



bouwnummer 26 onderdeel
22-06-2021 datum
1:50 schaal
4055 projectnummer