














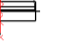



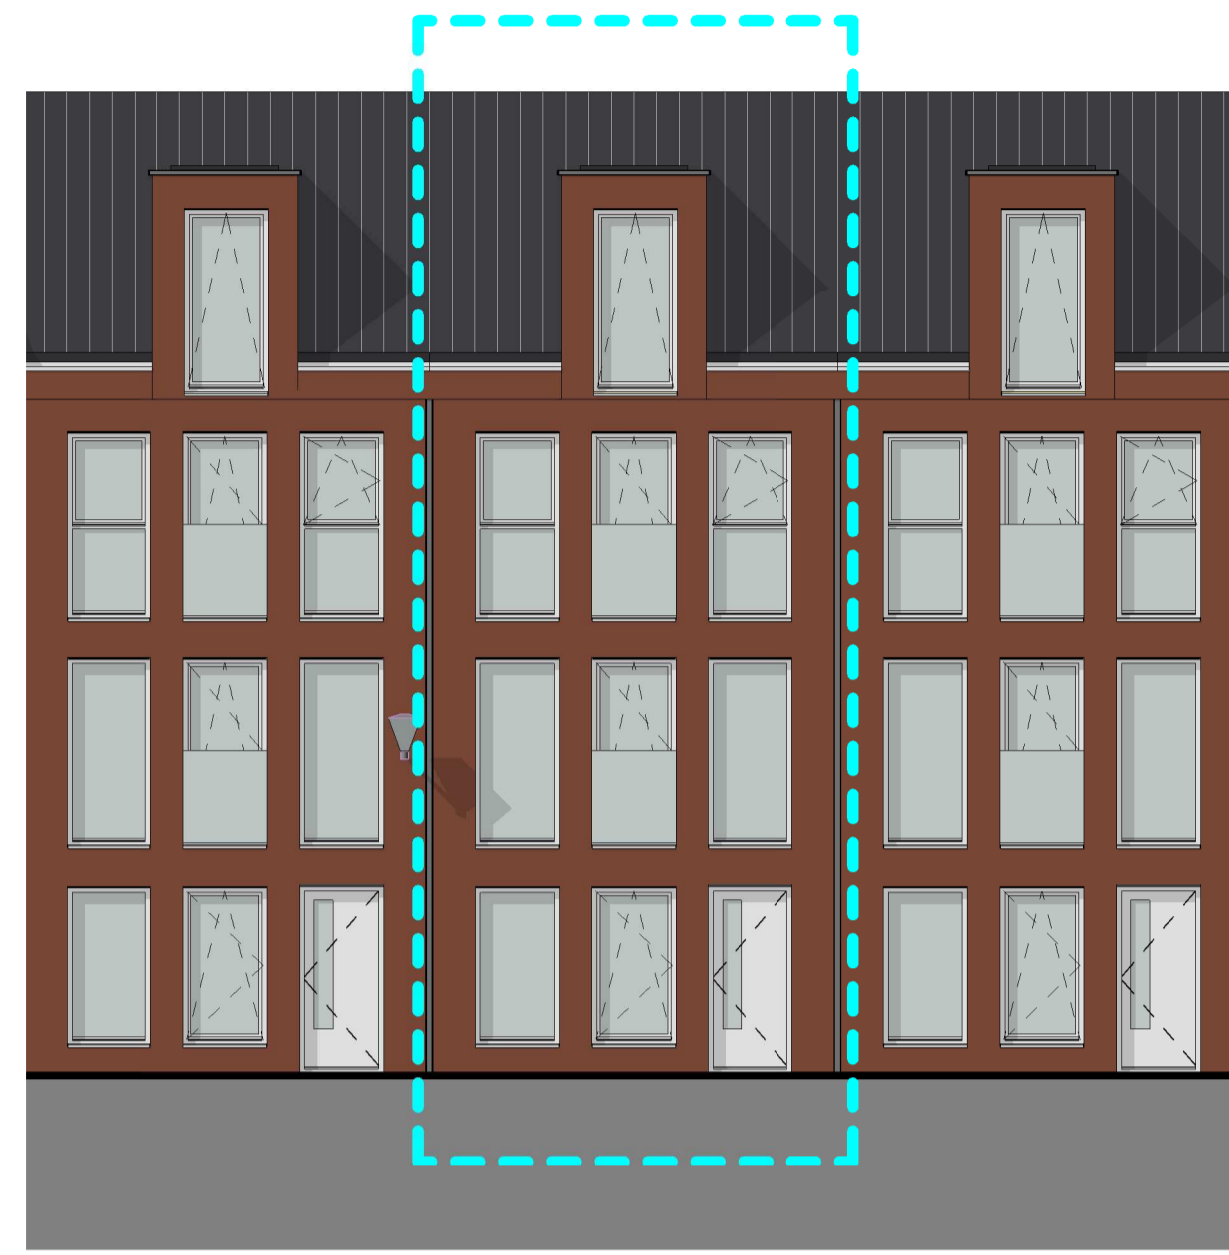



-  toilet (gestippeld optioneel)
-  wastafel
-  douche met vloergoot
-  wtw warmterugwinunit
-  wp warmtepomp
-  optioneel extra boiler vat
-  wm wasmachine aansluiting
-  wd wasdroger aansluiting
-  rad elektrische handdoekradiator
-  vv verdeler vloerverwarming
-  vloerverwarming
-  ventilatieventiel (in plafond)
-  schacht
-  entree woning
-  deur, brandwerend en zelfsluitend
-  deur
-  draaikiepraam
-  tegelwerk
-  gekrjstreepte oppervlakte




1:100  
VOORGEVEL (ZUID)




1:100  
ACHTERGEVEL (NOORD)

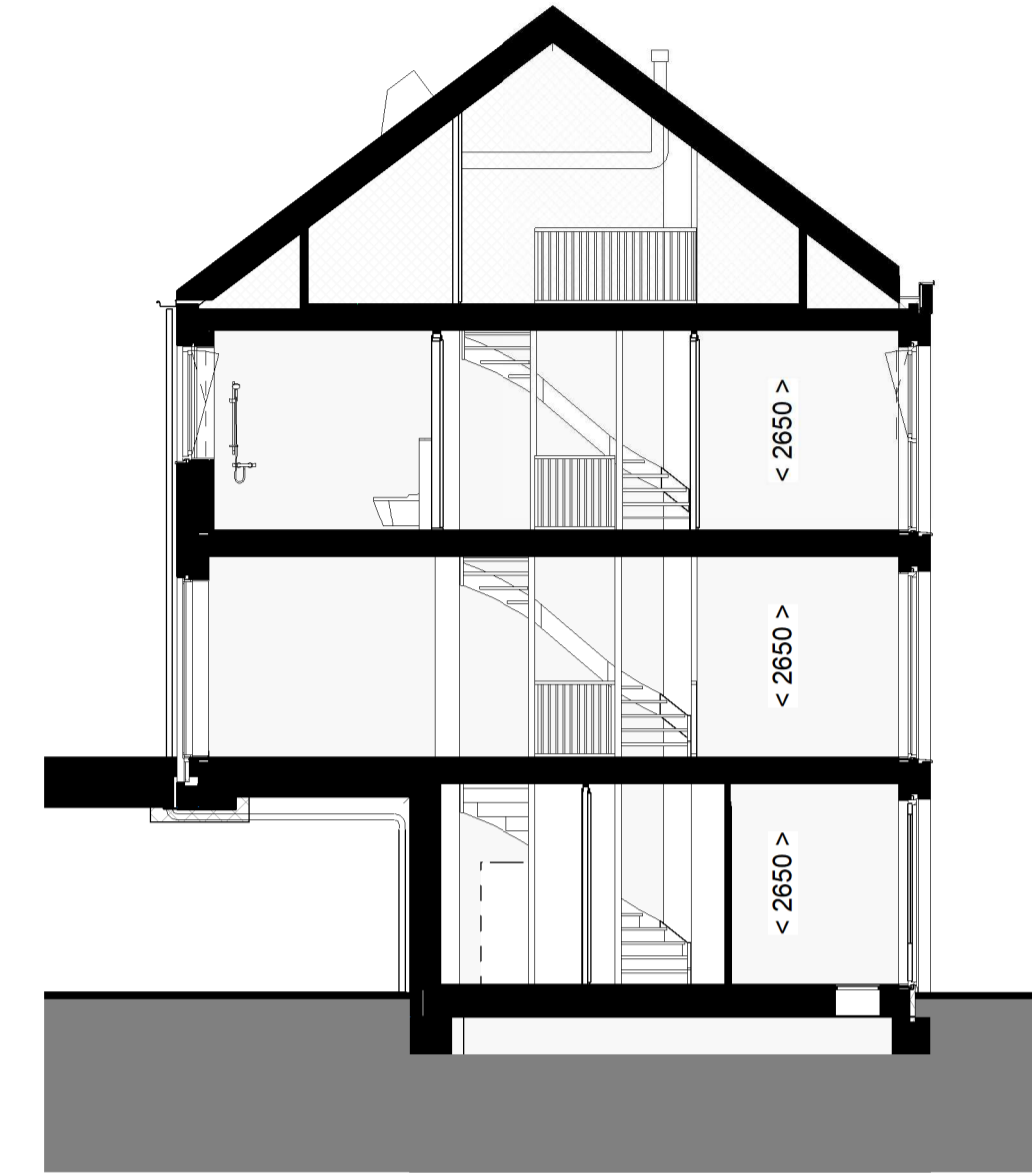


1:100  
DOORSNEDE

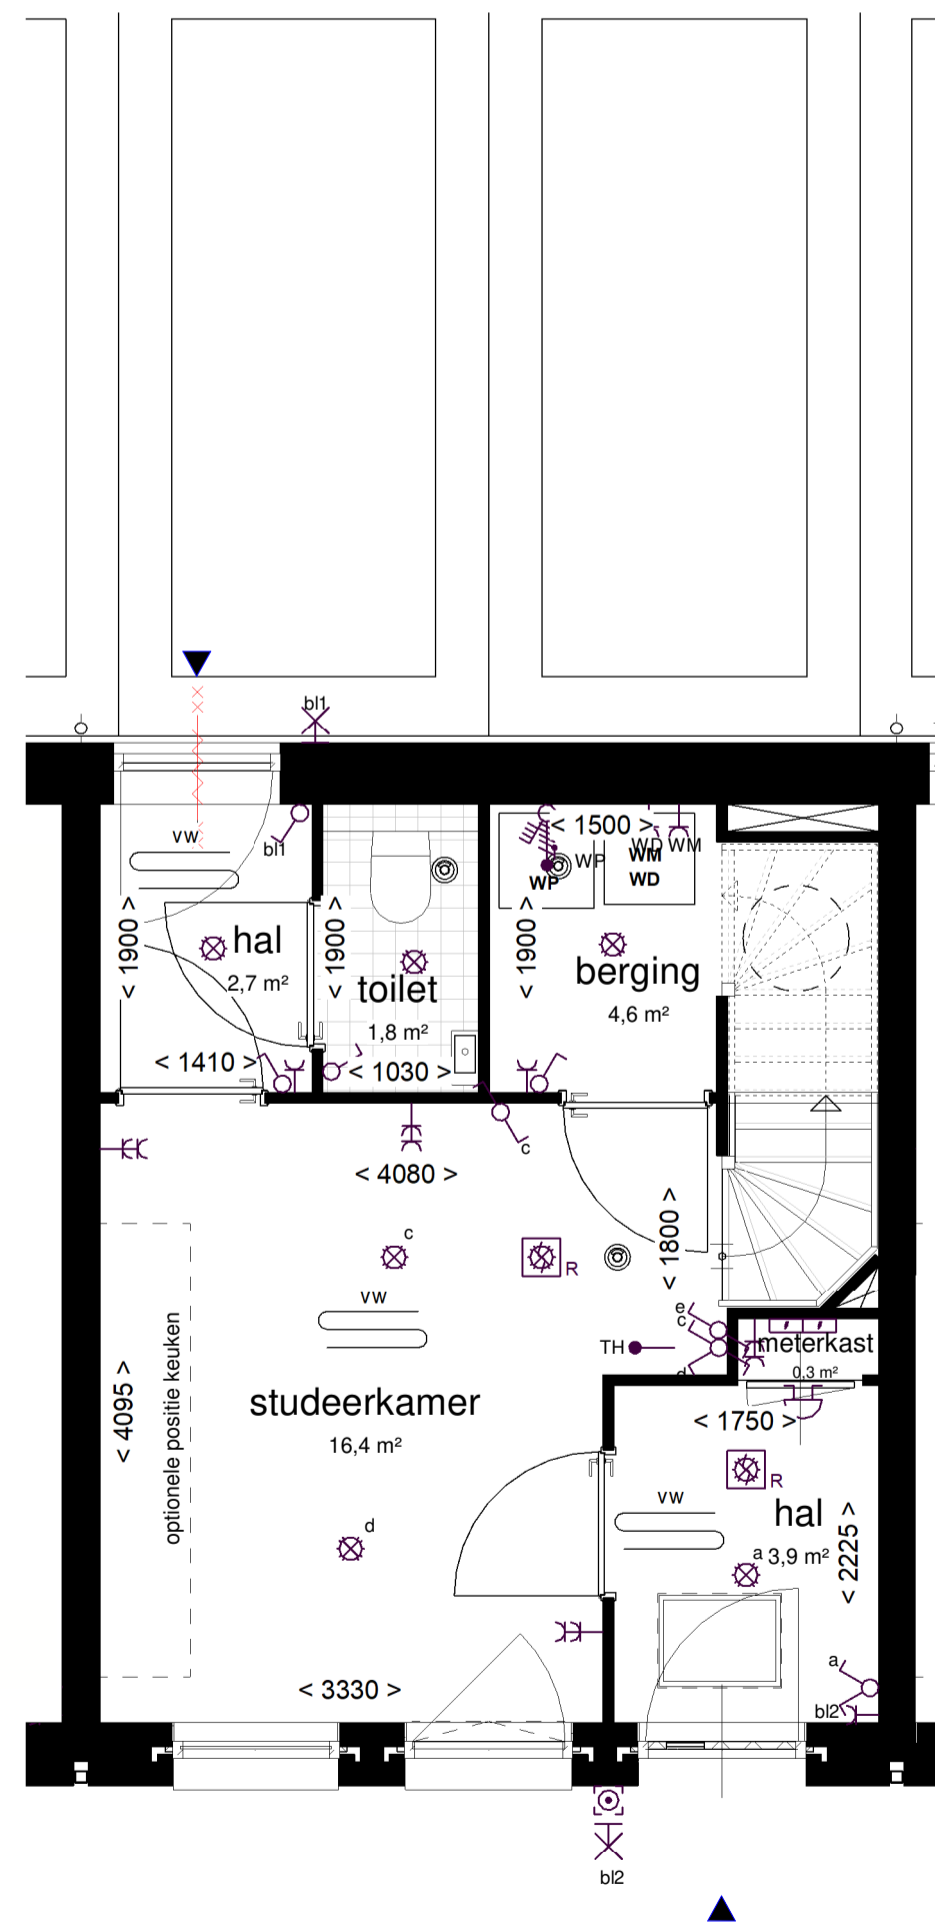


1:50  
BEGANE GROND

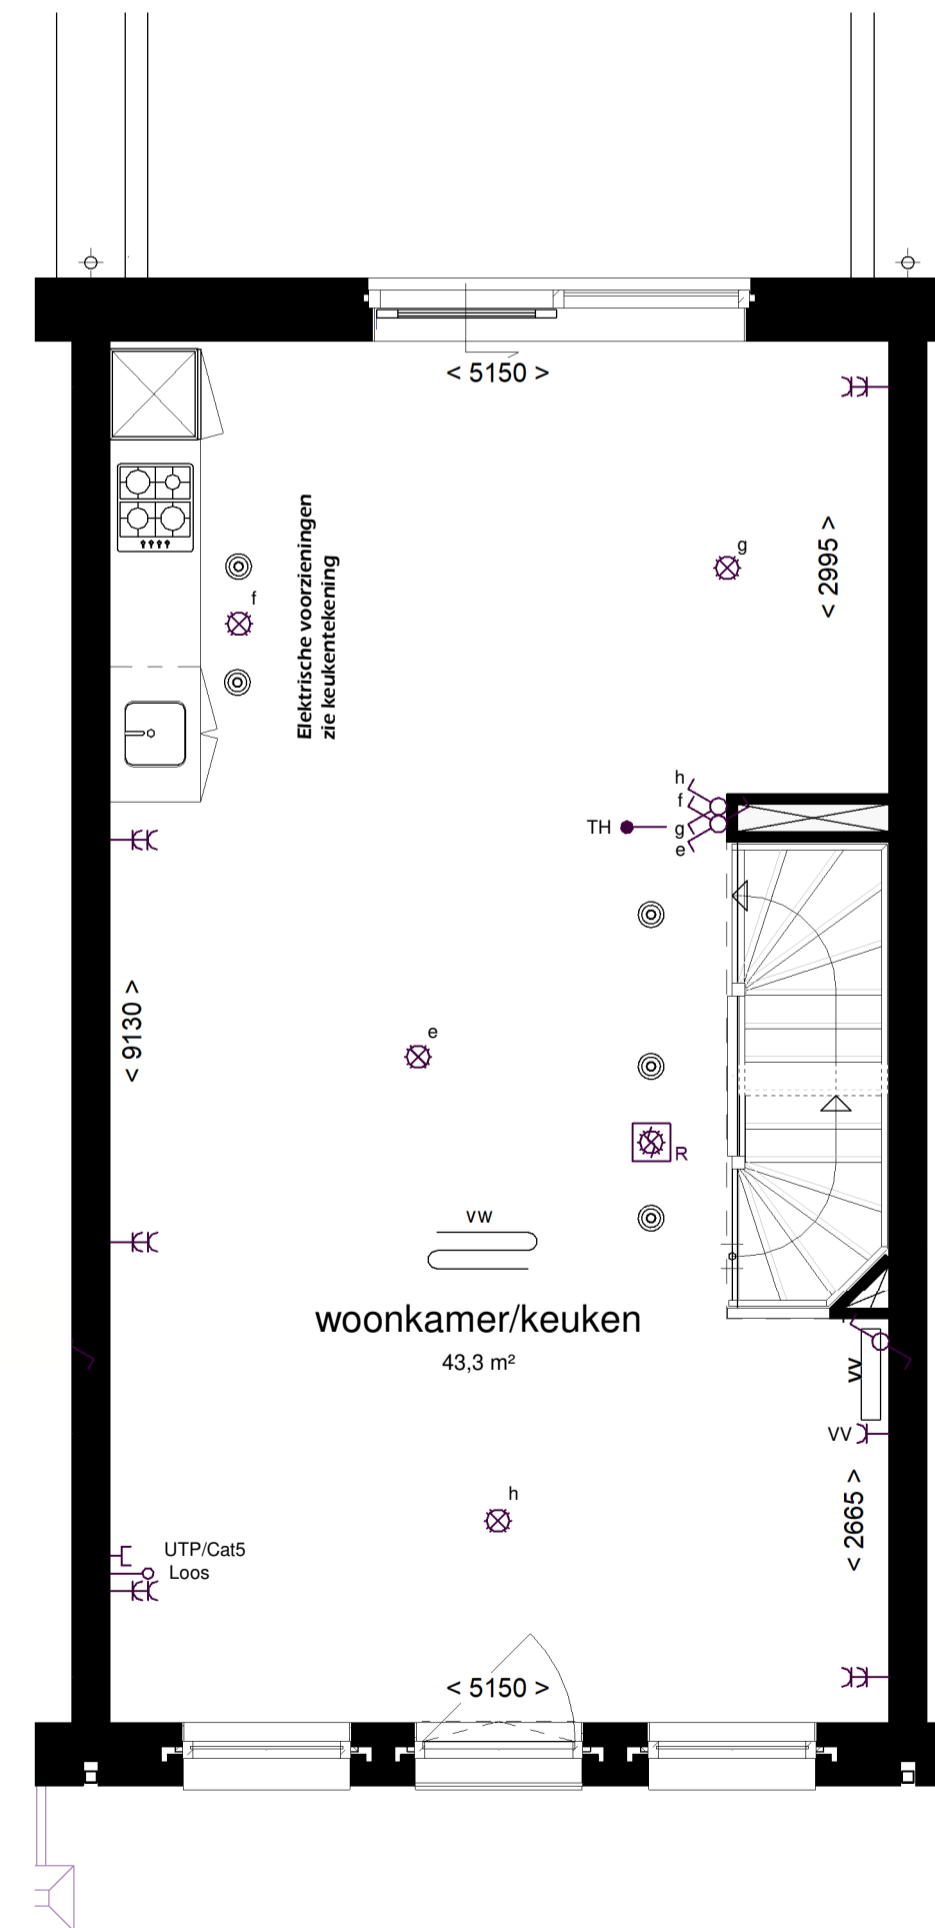

1:50  
1e VERDIEPING

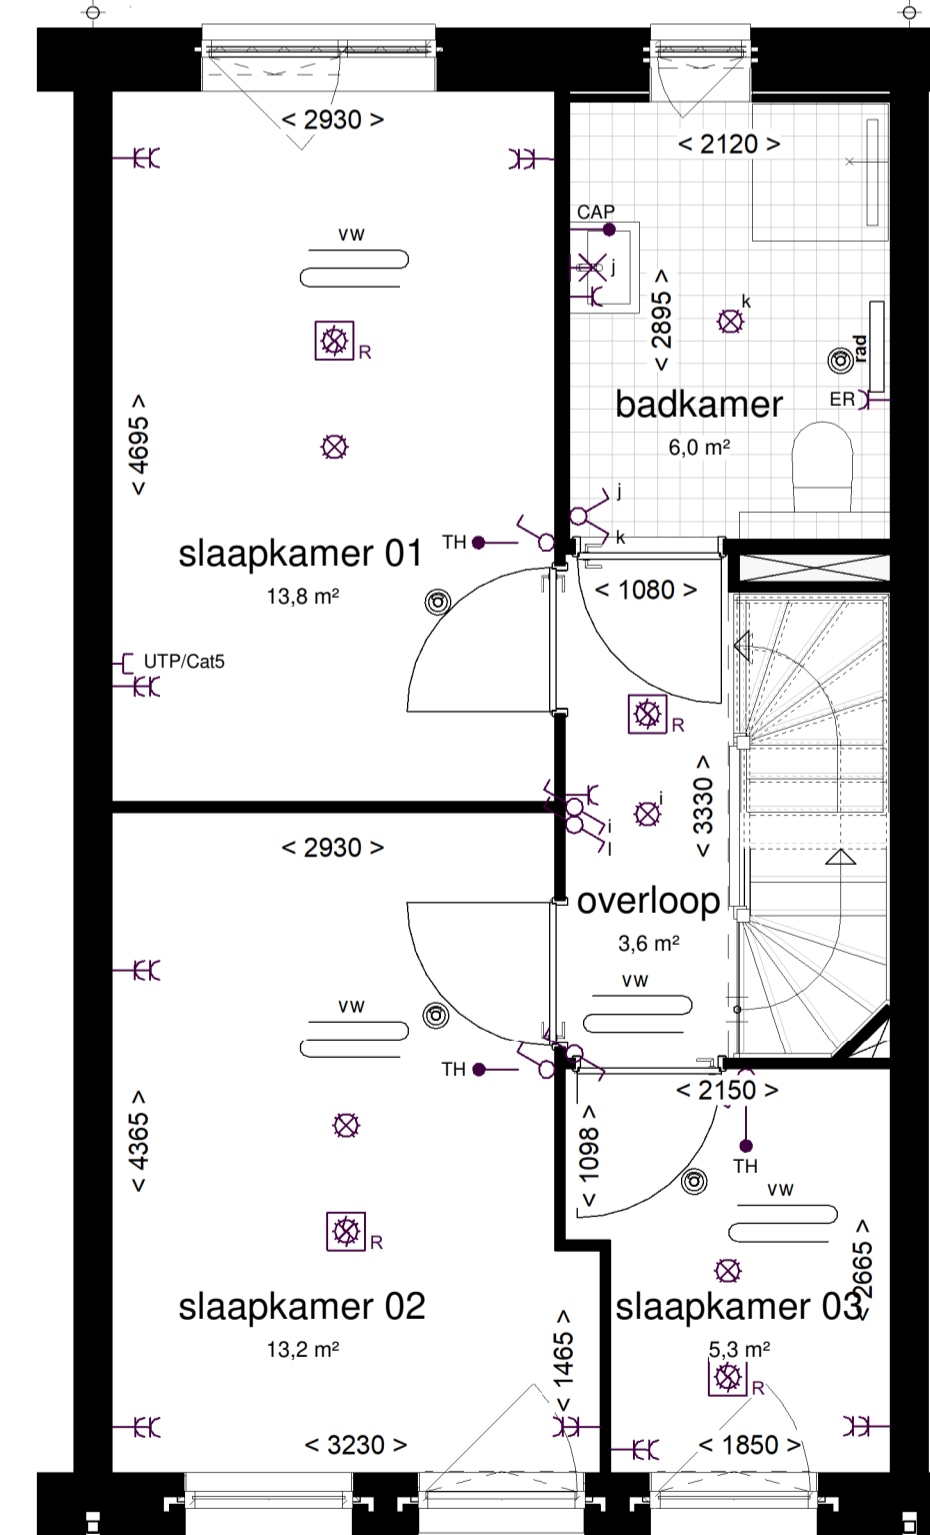

1:50  
2e VERDIEPING

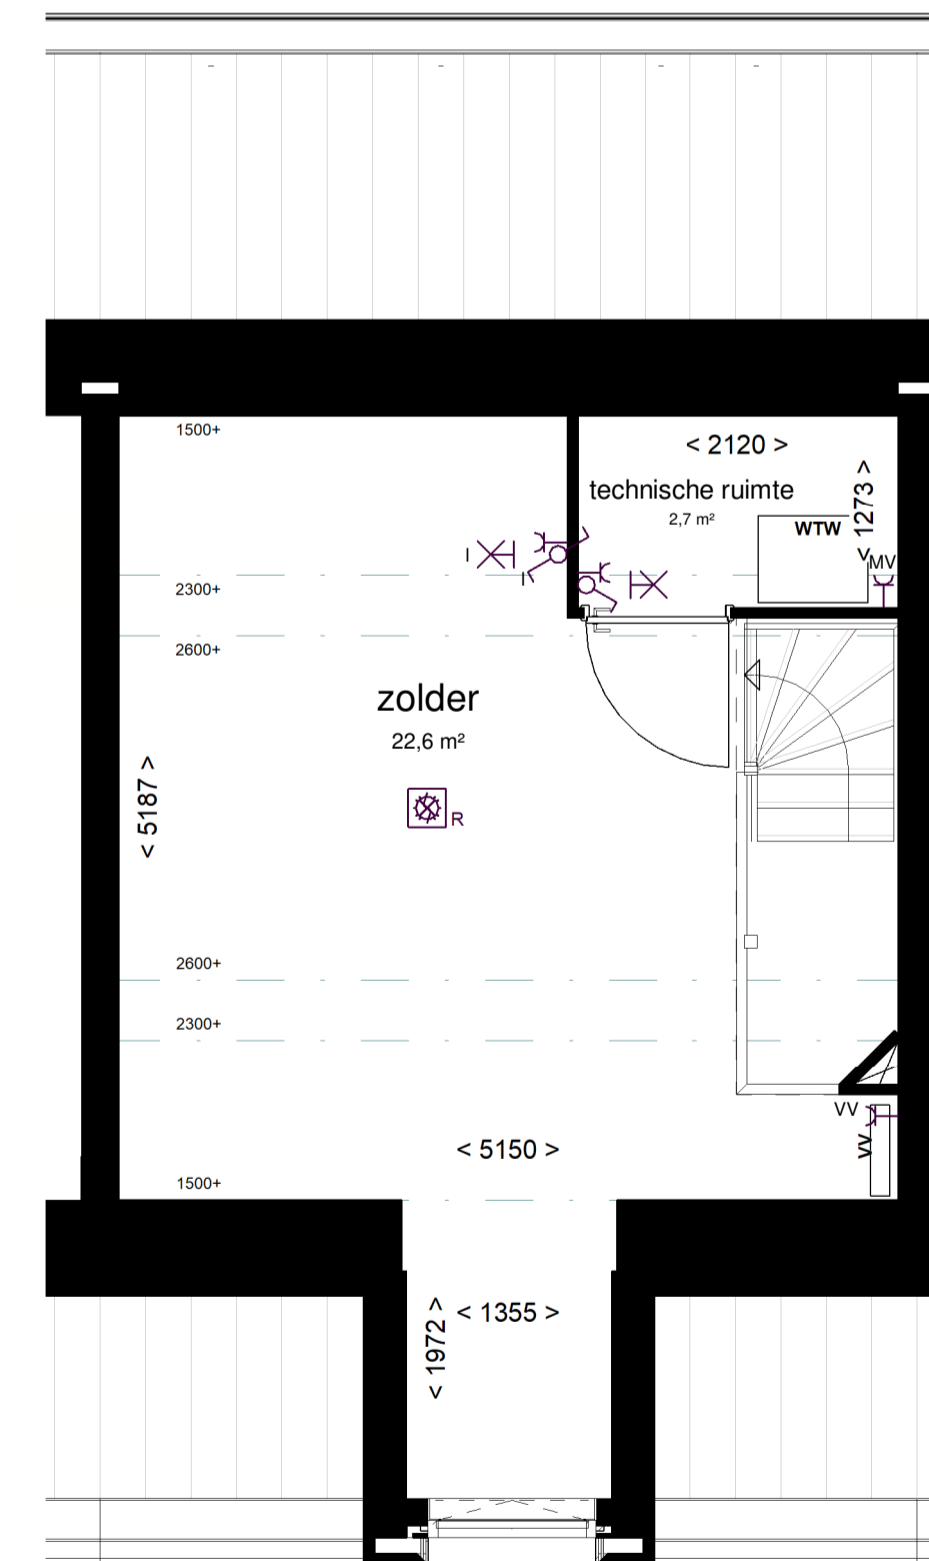

1:50  
3e VERDIEPING

Overal Elektrische installatie Woning	
	Contakdoos
	Aansluitpunt ter wand Armatuur
	Aansluitpunt lict wandarmatuur
	Elektronische schakelaar
	Elektronische schakelaar / niet contacte
	Wissel schakelaar
	Sleutelschakelaar
	Elektrische wandcontactdoos
	Elektrische Wandcontactdoos (verl. bad groenverf)
	Elektrische wandcontactdoos (aansluitend groenverf)
	Elektrische spatwaterdichte wandcontactdoos
	Puikstroom aansluiting 13 v. 3p. 16A. Koelkast (2x250V)
	Zaakstroom aansluiting 13 v. 3p. 16A. Data of CAU
	Loze bekling (baar contact)
	Bekling bedraad
	230V aansluiting
	Overstroom
	Stroomkast
	Vloerverwarming (2-wijz)
	Stroomkast 230V (afgevoerd)
	Vloering met verwarmingskabel 13 v. 3-wijz. 2-wijz. 2-wijz. aansluiting
	Vloering met verwarmingskabel 230V
	Vloering met verwarmingskabel warmtepomp

