




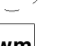















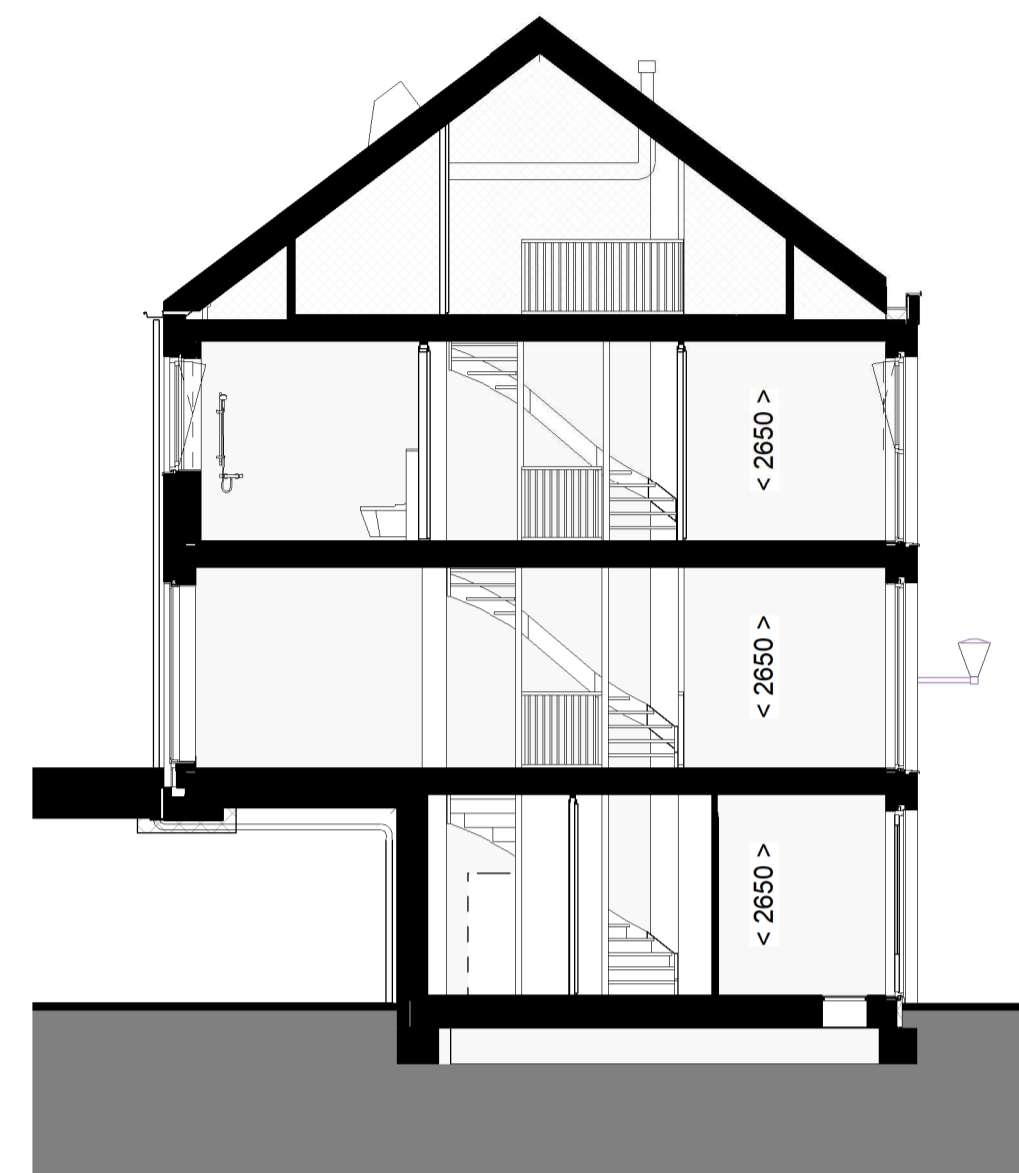
-  toilet (gestippeld optioneel)
-  wastafel
-  douche met vloergoot
-  wtw warmterugwinunit
-  wp warmtepomp
-  optioneel extra boiler vat
-  wm wasmachine aansluiting
-  wd wasdroger aansluiting
-  rad elektrische handdoekradiator
-  vv verdeler vloerverwarming
-  vloerverwarming
-  ventilatieventiel (in plafond)
-  schacht
-  entree woning
-  deur, brandwerend en zelfsluitend
-  deur
-  draaikiepraam
-  tegelwerk
-  gekleurde oppervlakte




1:100 gevelaanzicht Zuid




1:100 ACHTERGEVEL (NOORD)




1:100 DOORSNEDE

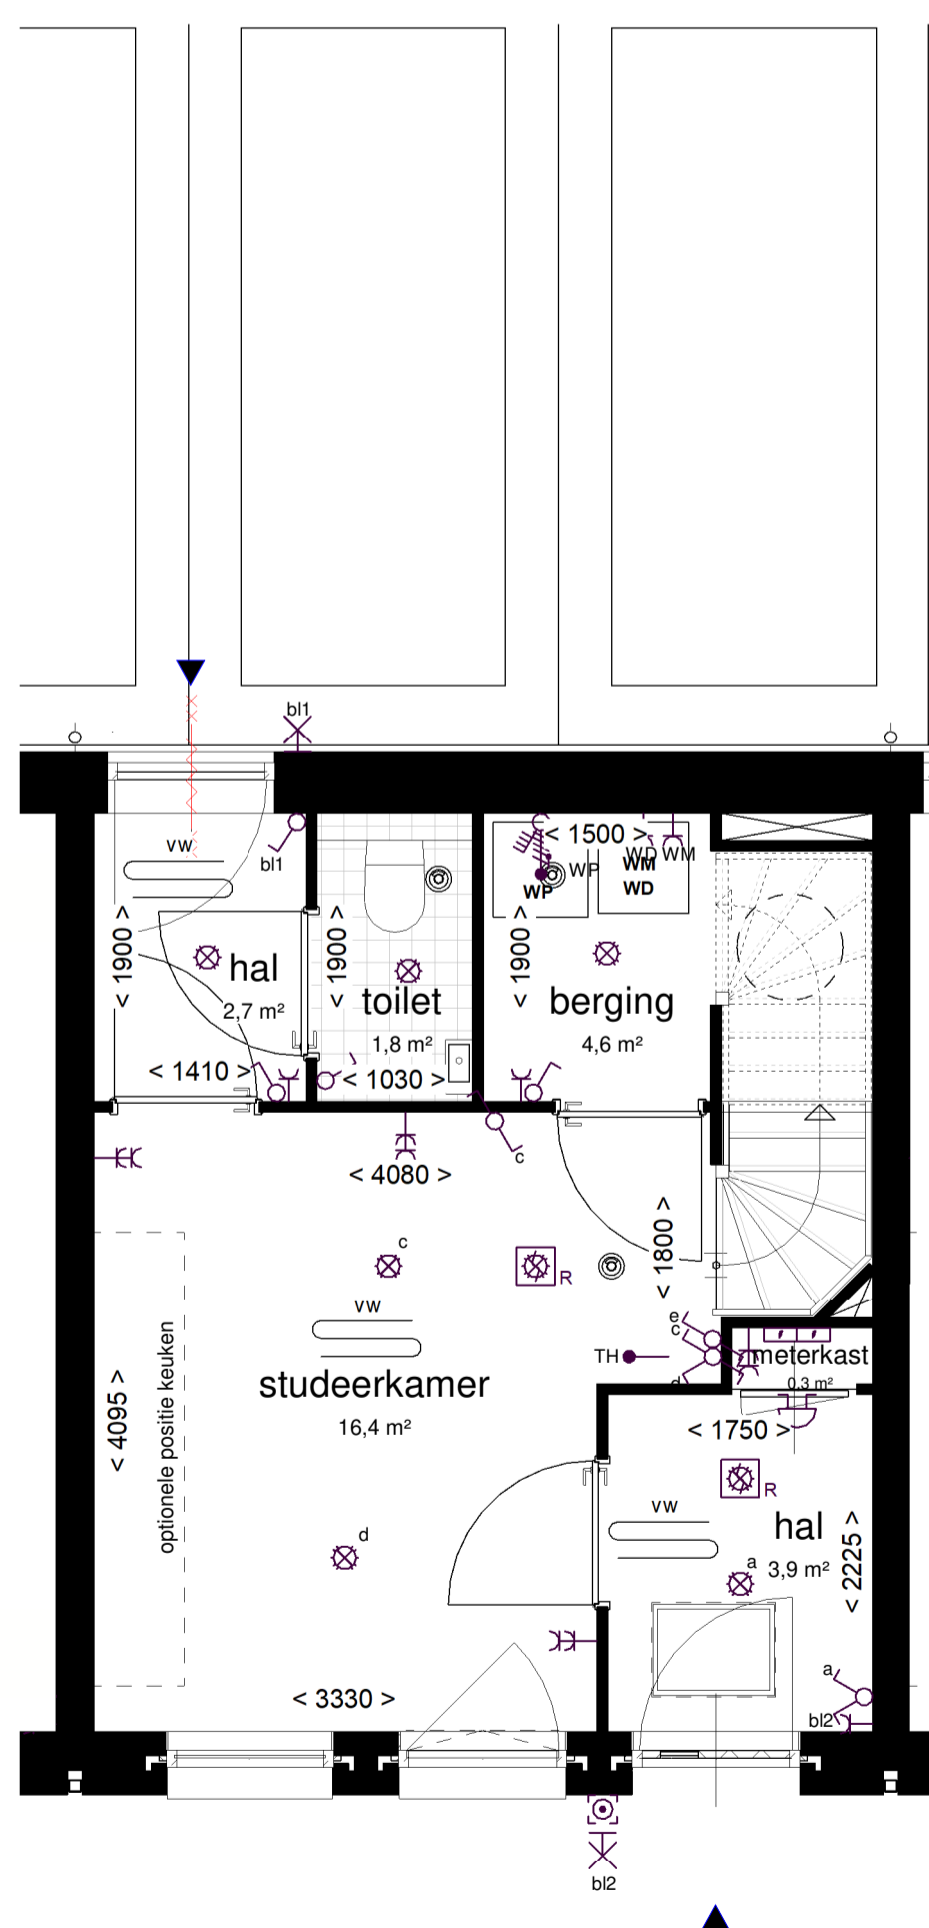

1:50 BEGANE GROND

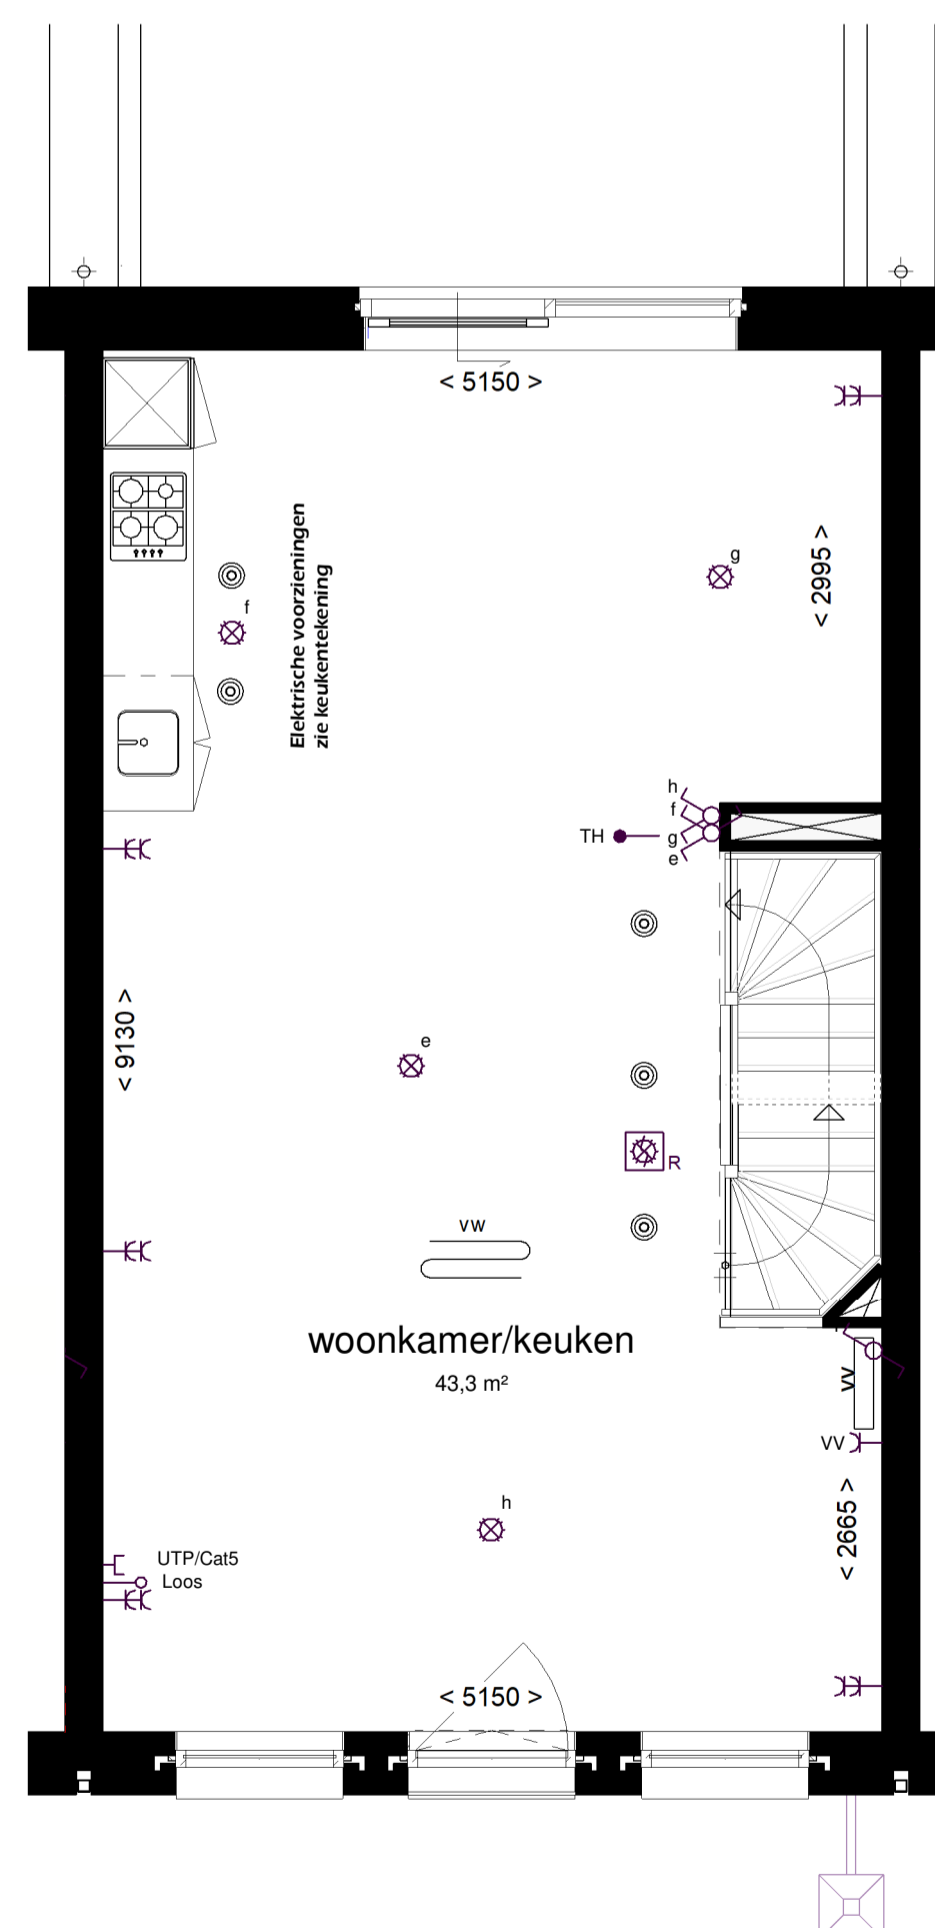




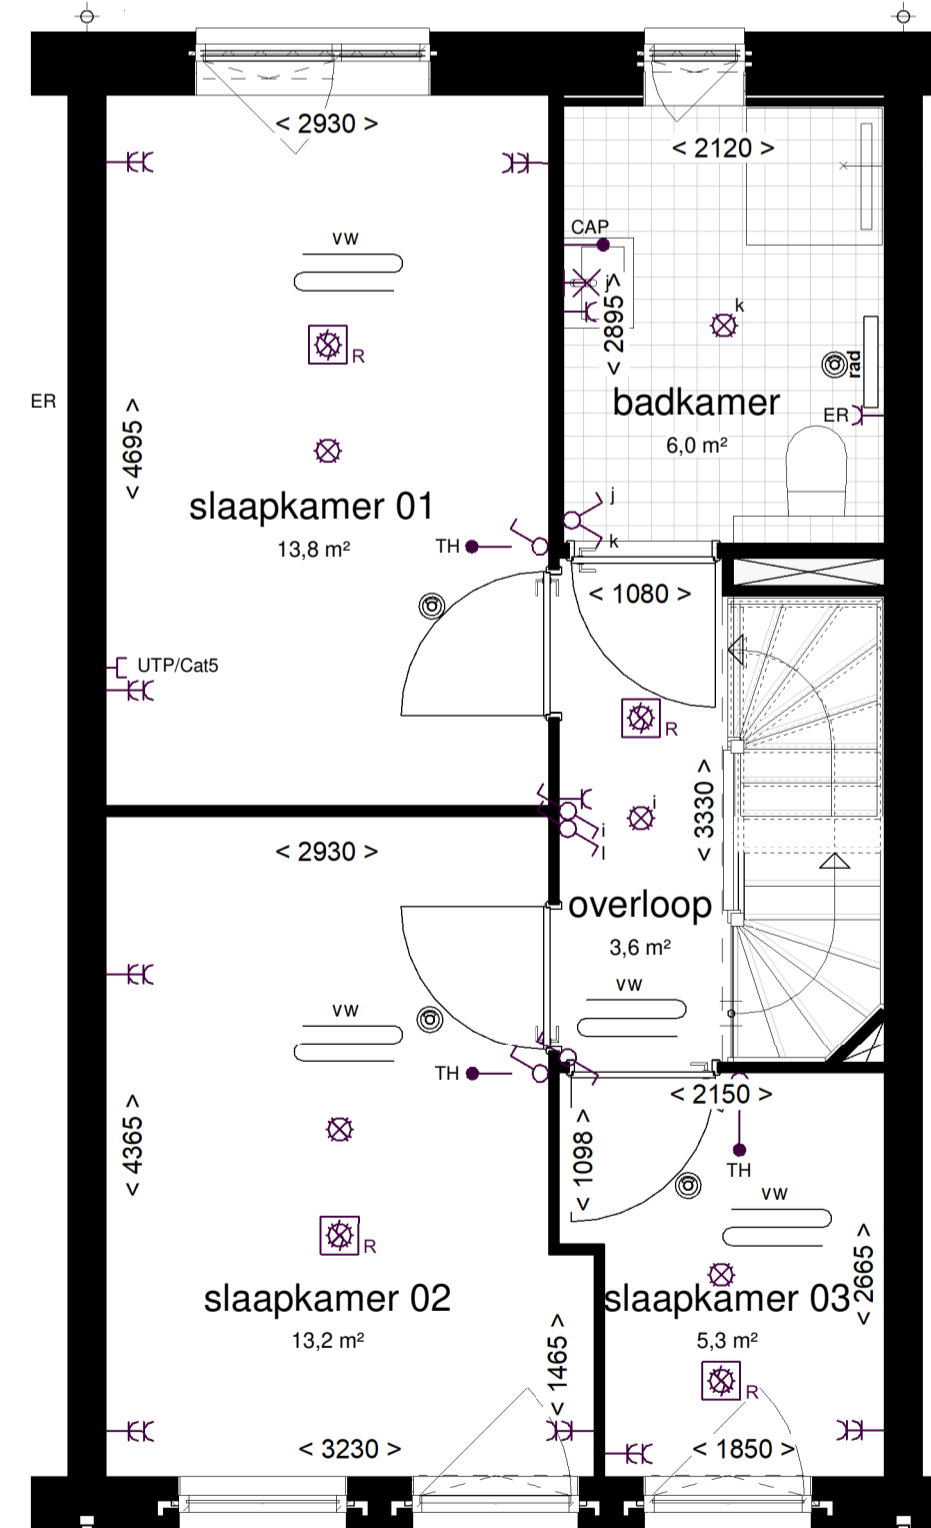





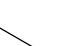






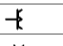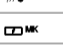





1:50 1e VERDIEPING



1:50 2e VERDIEPING

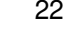

1:50 3e VERDIEPING

Overal Elektrische installatie Woningen	
	Contactor
	Aansluitpunt for wind Armature
	Aansluitpunt for wind meterkast
	Elektronische schakelaar
	Elektronische schakelaar / w/c contactor
	Wissel schakelaar
	Sociale schakelaar
	Elektrische wandcontactdoos
	Elektrische Wandcontactdoos (verl. Bad groenverf)
	Elektrische Wandcontactdoos (verl. Bad groenverf)
	Elektrische wandcontactdoos
	Pulsloze wandcontactdoos 1.5 v. Koelkast (2x250V)
	Zwaakstroom aansluiting 1.5 v. Nij. Data of CAI
	Loze bekling (meer contact)
	Bakleiding bedraad
	230V aansluiting
	Groepenkast
	Schakelaar
	Vloerverwarming (2-linje)
	Stroomkabel 230V (afgeplaat)
	Vloering met wandcontactdoos 1.5 v. oververh. zoneverf. w/c. tot bekling meer dan 1.5 v. bekling zoneverf.
	Vloering met wandcontactdoos zoneverf.
Afbakening	
	Contactor
	CoD meter 1.5 v. verlaten
	Bekling zoneverf.
	Groepenkast
	Mechanische ventilatie
	Elektrische ventilatie
	Schakelaar
	Roofschakelaar
	Thermist
	Vloerverwarming
	Vloerverwarming
	Wasmachine
	Wasdroger
	Warmtepomp

