















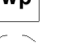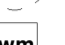




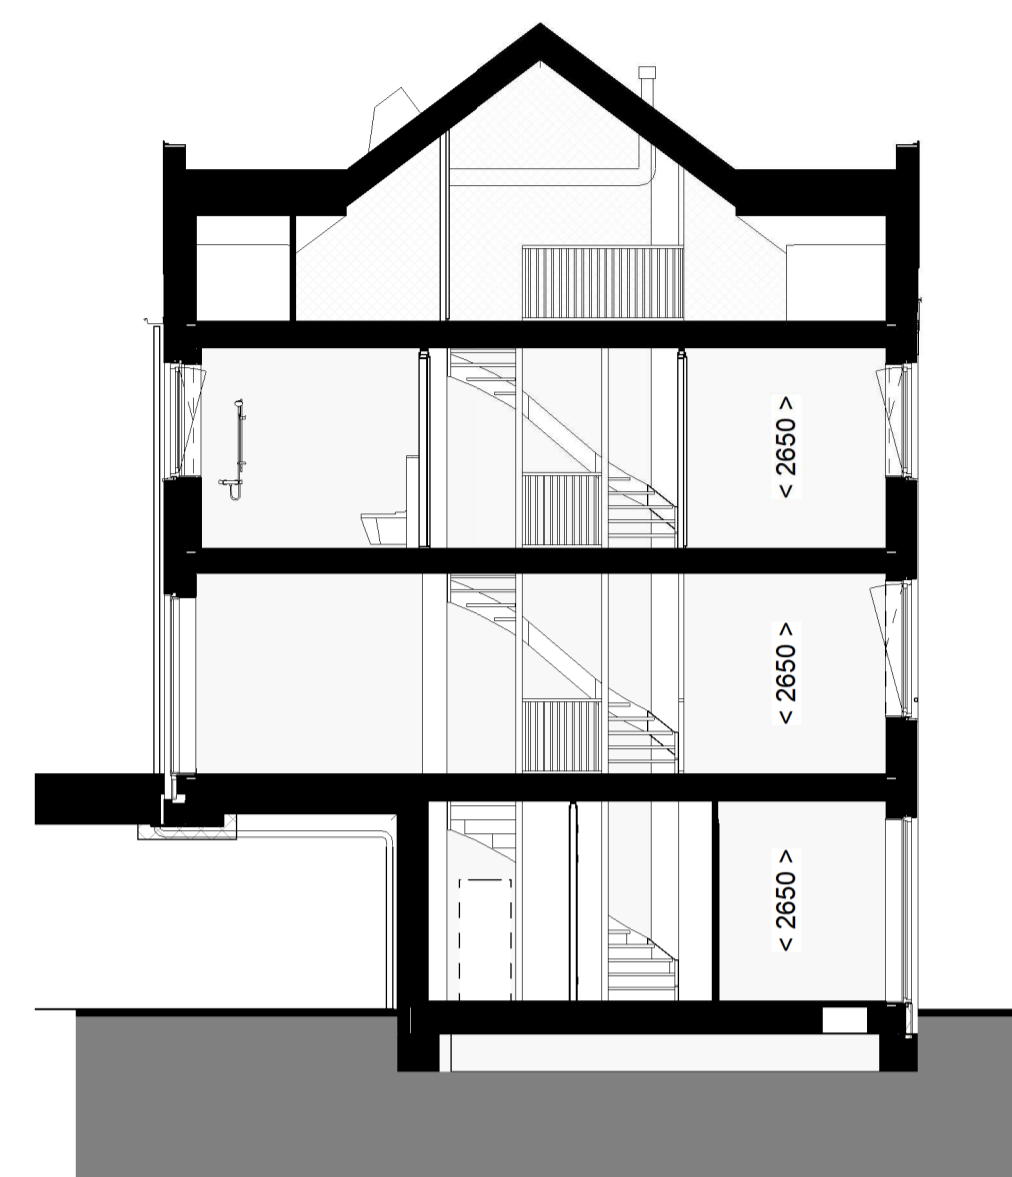
-  toilet (gestippeld optioneel)
-  wastafel
-  douche met vloergoot
-  wtw warmterugwinunit
-  wp warmtepomp
-  optioneel extra boiler vat
-  wm wasmachine aansluiting
-  wd wasdroger aansluiting
-  rad elektrische handdoekradiator
-  vv verdeler vloerverwarming
-  vloerverwarming
-  ventilatieventiel (in plafond)
-  schacht
-  entree woning
-  deur, brandwerend en zelfsluitend
-  deur
-  draaikiepraam
-  tegelwerk
-  gekrijstreepte oppervlakte




1:100 VOORGEVEL (ZUID)




1:100 ACHTERGEVEL (NOORD)




1:100 DOORSNEDE

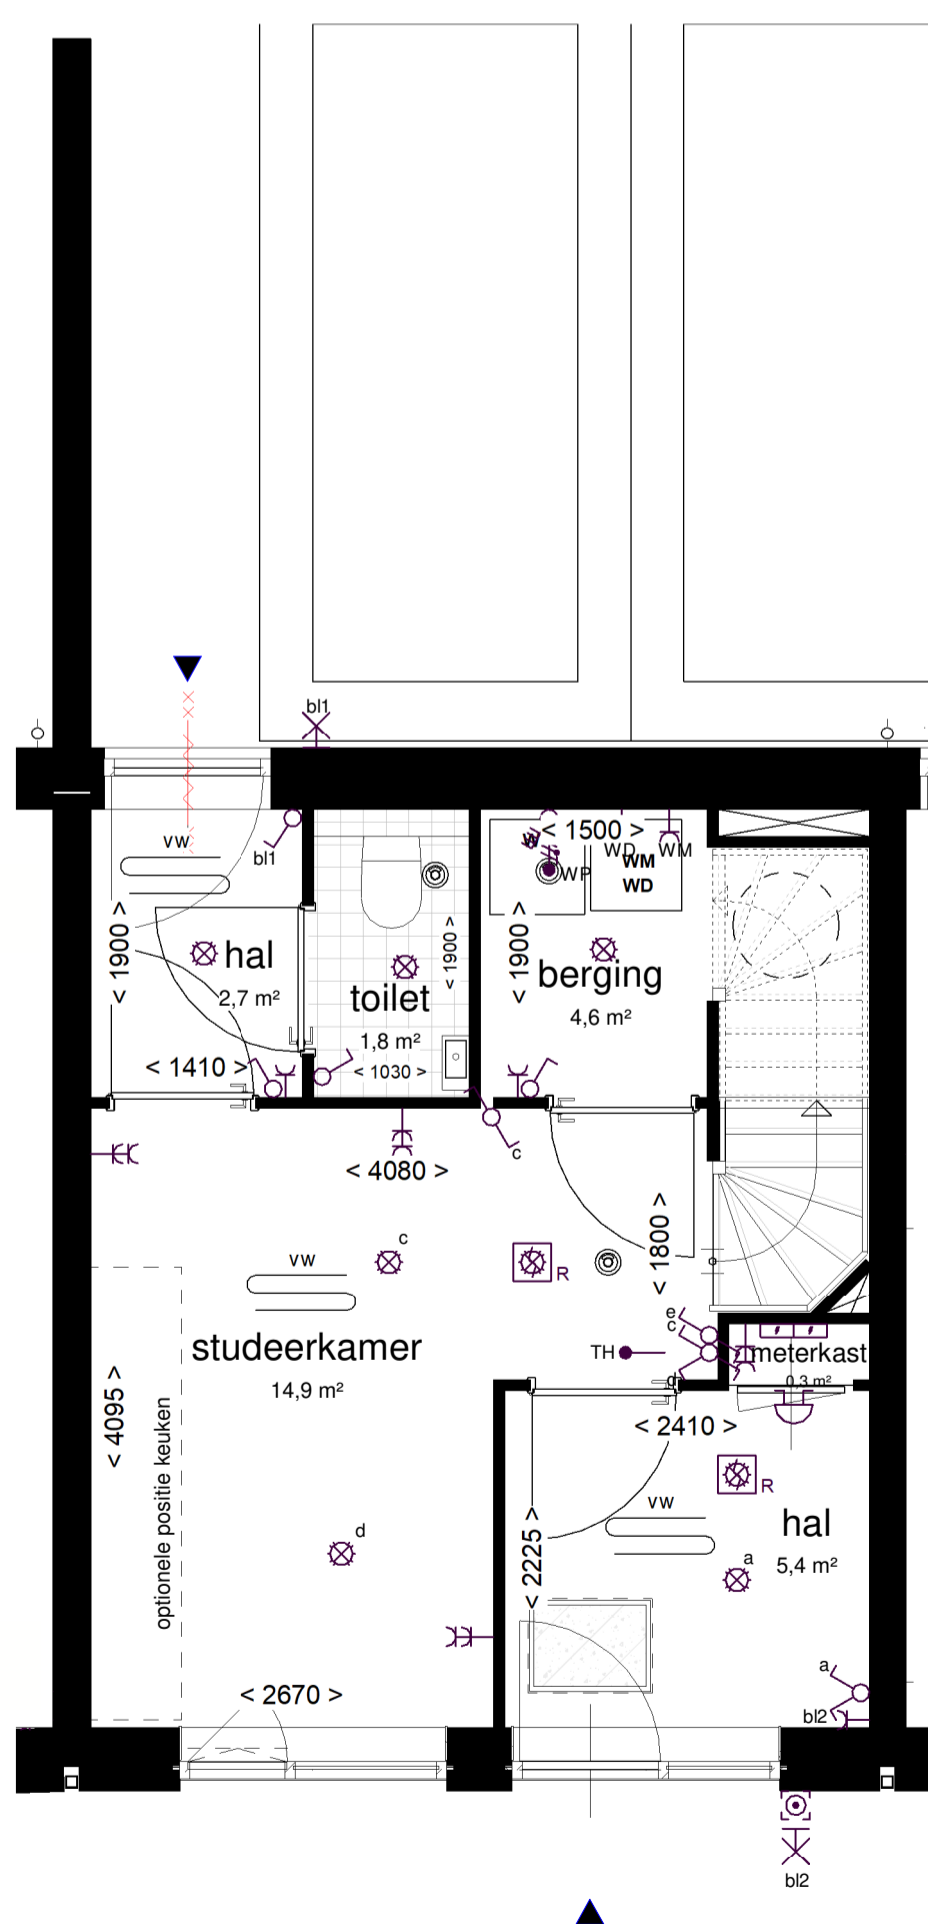


1:50 BEGANE GROND

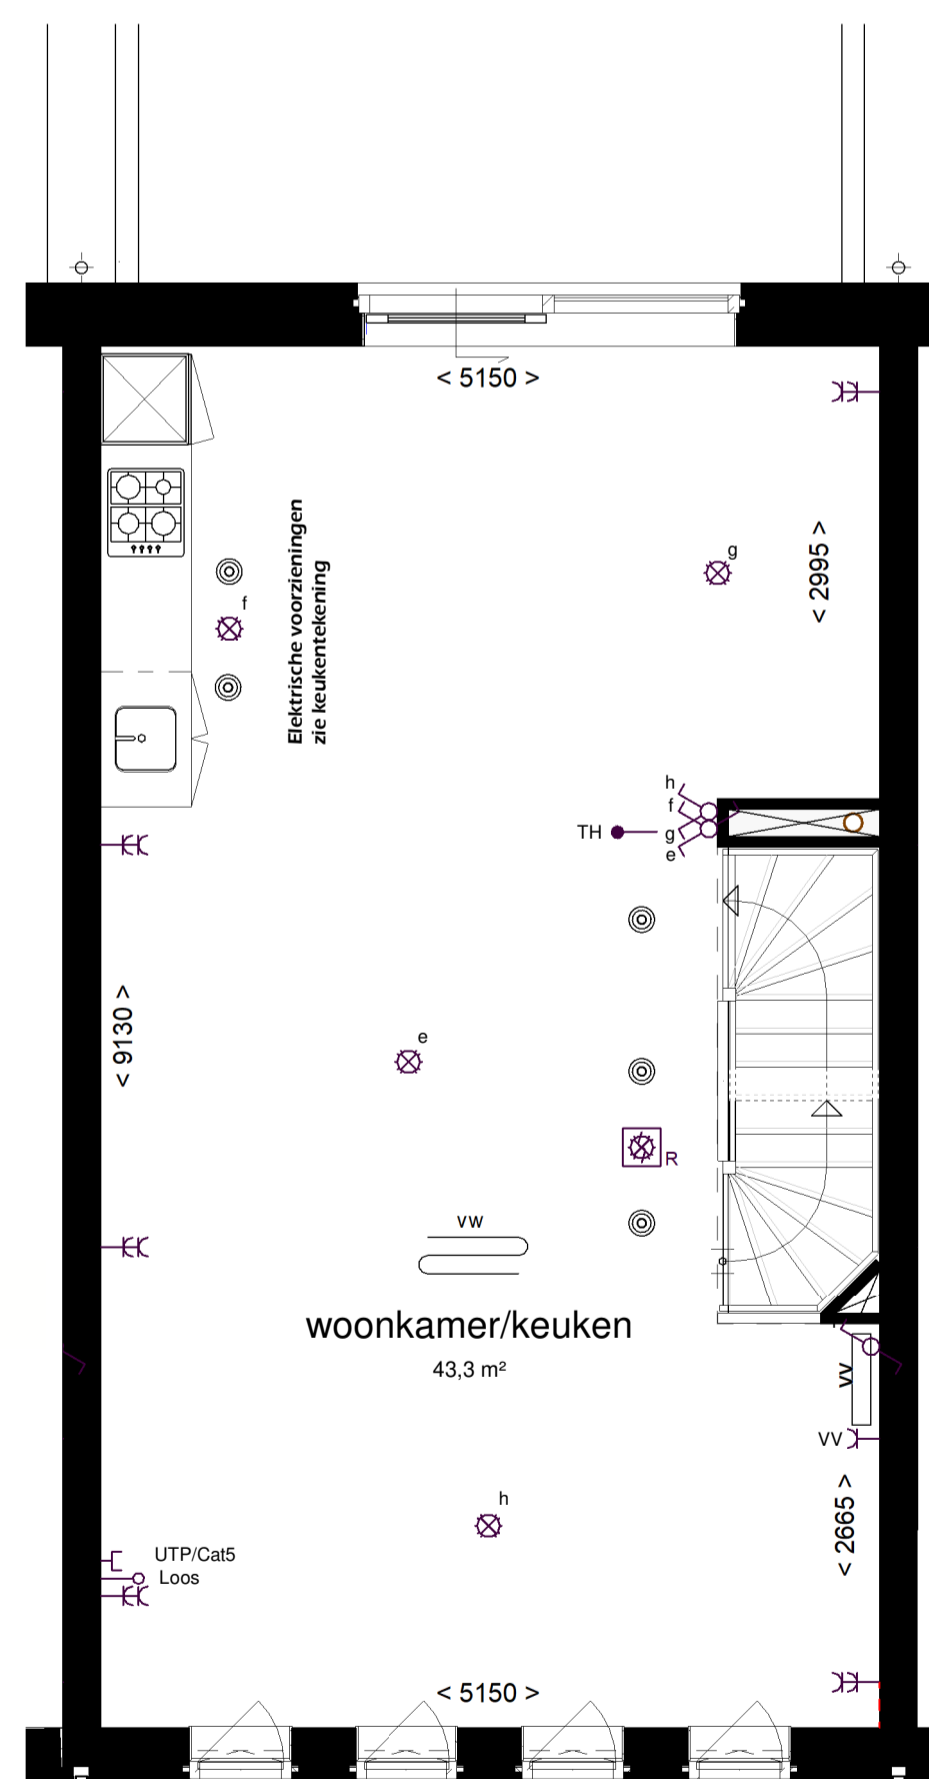






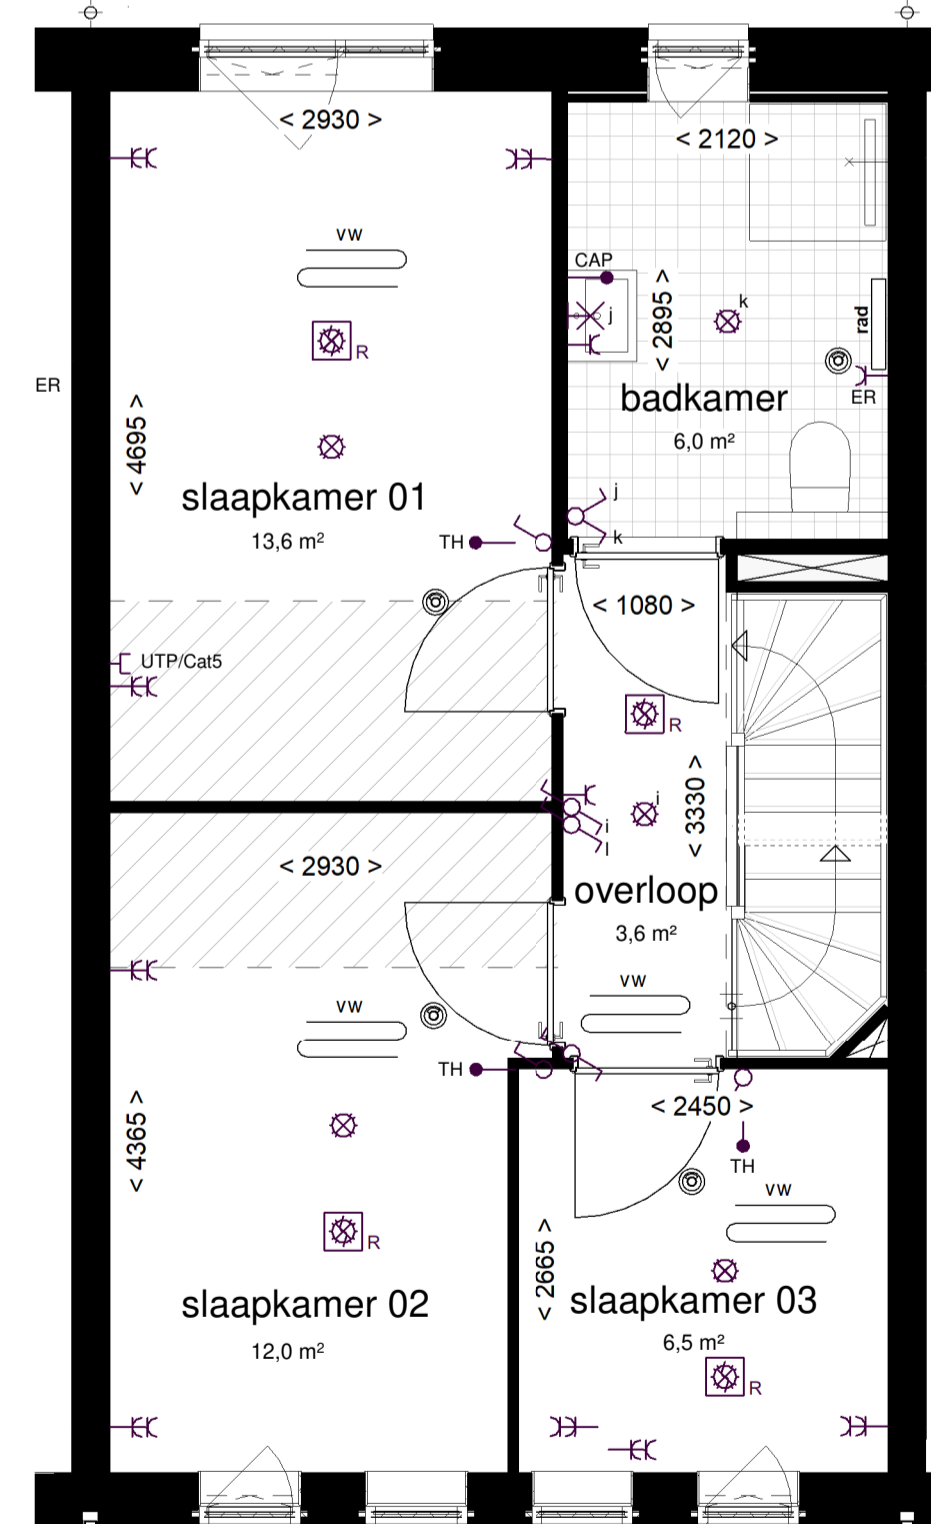


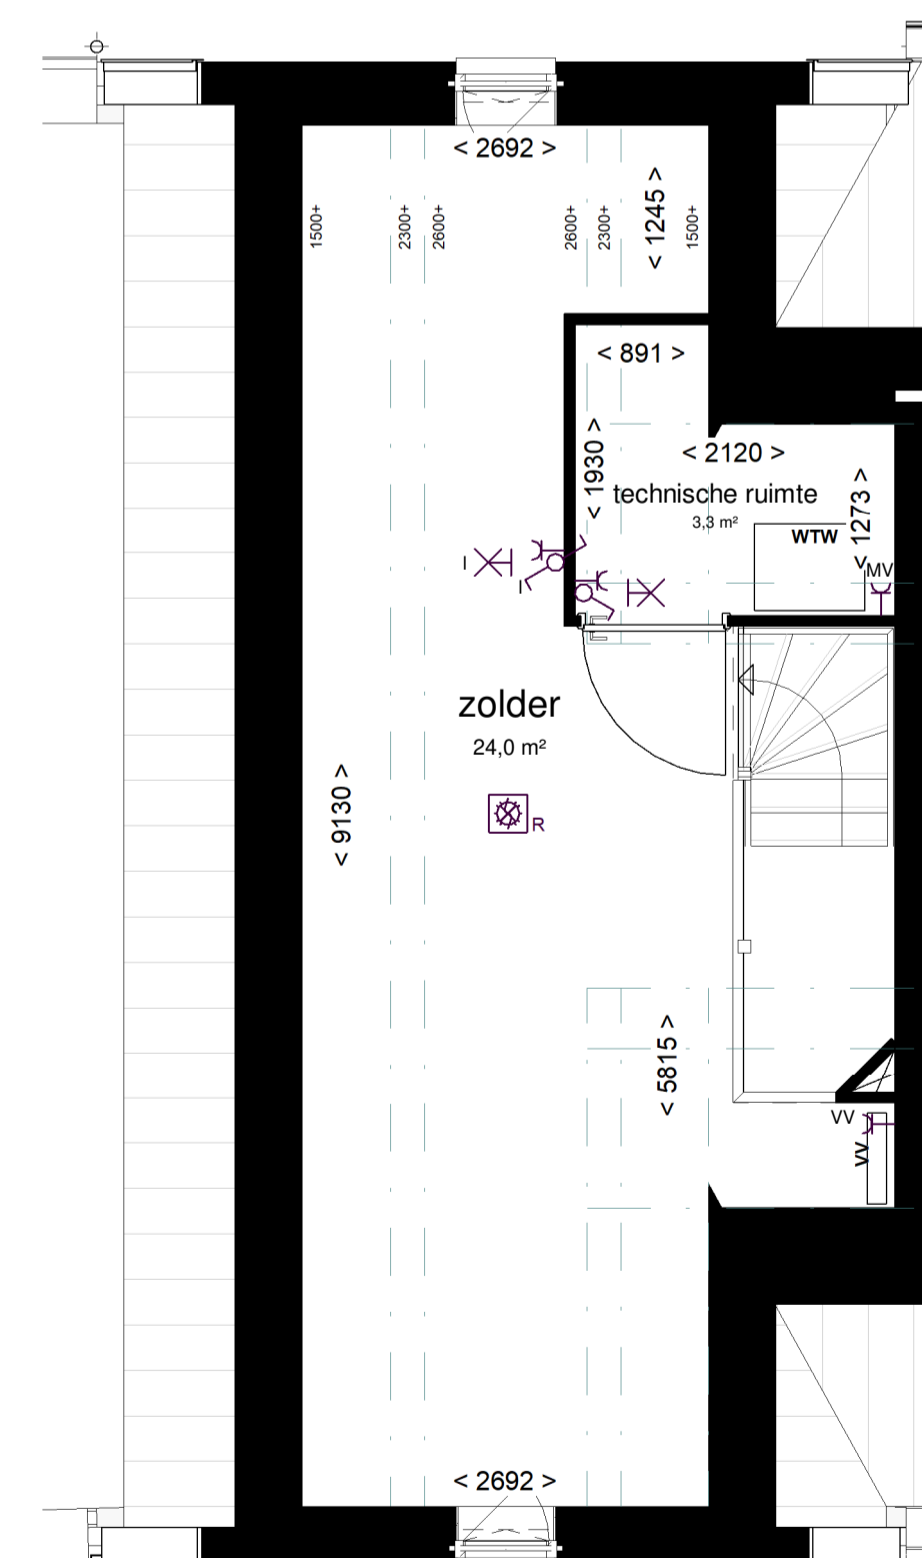


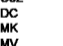
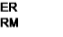




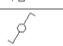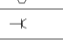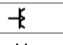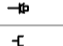


1:50 1e VERDIEPING



1:50 2e VERDIEPING

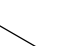

1:50 3e VERDIEPING

| Financiële (Elektrische Installatie) Waarde | |
|---|--|
|  | Circuitkosten |
|  | Aansluitpunt bij wand Armatuur |
|  | Aansluitpunt bij wandarmatuur |
|  | Elektrische schakelaar |
|  | Wand schakelaar |
|  | Slede schakelaar |
|  | Elektrische wandcontactdoos (met/zonder grondcontact) |
|  | Elektrische wandcontactdoos (met/zonder grondcontact) |
|  | Elektrische opstartcontactdoos |
|  | Publieke wandcontactdoos (i.v.m. NEN-EN 60959) |
|  | Zwembad aansluiting (i.v.m. NEN-EN 60959) |
|  | Lucht leding (beur met/zonder) |
|  | Schakeling bodem |
|  | 230V aansluiting |
|  | Groepskast |
|  | Stekker |
|  | Mastkast (in loop) |
|  | Stroomkabel (230V (gevoerd)) |
|  | Ventilatie met wandcontactdoos (i.v.m. 230V) met/zonder grondcontact |
|  | Ventilatie met wandcontactdoos met/zonder grondcontact |

