










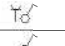

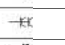
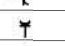
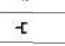
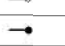



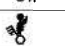
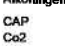

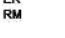




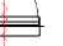


-  toilet (gestippeld optioneel)
-  wastafel
-  douche met vloergoot
-  wtw warmteterugwinunit
-  wp warmtepomp
-  optioneel extra boiler
-  wasmachine aansluiting
-  wasdroger aansluiting
-  elektrische handdoekradiator
-  verdeler vloerverwarming
-  vloerverwarming
-  ventilatieventiel (in plafond)
-  schacht
-  entree woning
-  deur, brandwerend en zelfsluitend
-  deur
-  draaikiepraam
-  tegelwerk
-  geknijstreepte oppervlakte

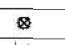
Rennovatie bestaande Woningen	
	toilet
	wastafel
	douche met vloergoot
	warmteterugwinunit
	warmtepomp
	optioneel extra boiler
	wasmachine aansluiting
	wasdroger aansluiting
	elektrische handdoekradiator
	verdeler vloerverwarming
	vloerverwarming
	ventilatieventiel (in plafond)
	schacht
	entree woning
	deur, brandwerend en zelfsluitend
	deur
	draaikiepraam
	tegelwerk
	geknijstreepte oppervlakte




1:200 VOORGEVEL (ZUID)

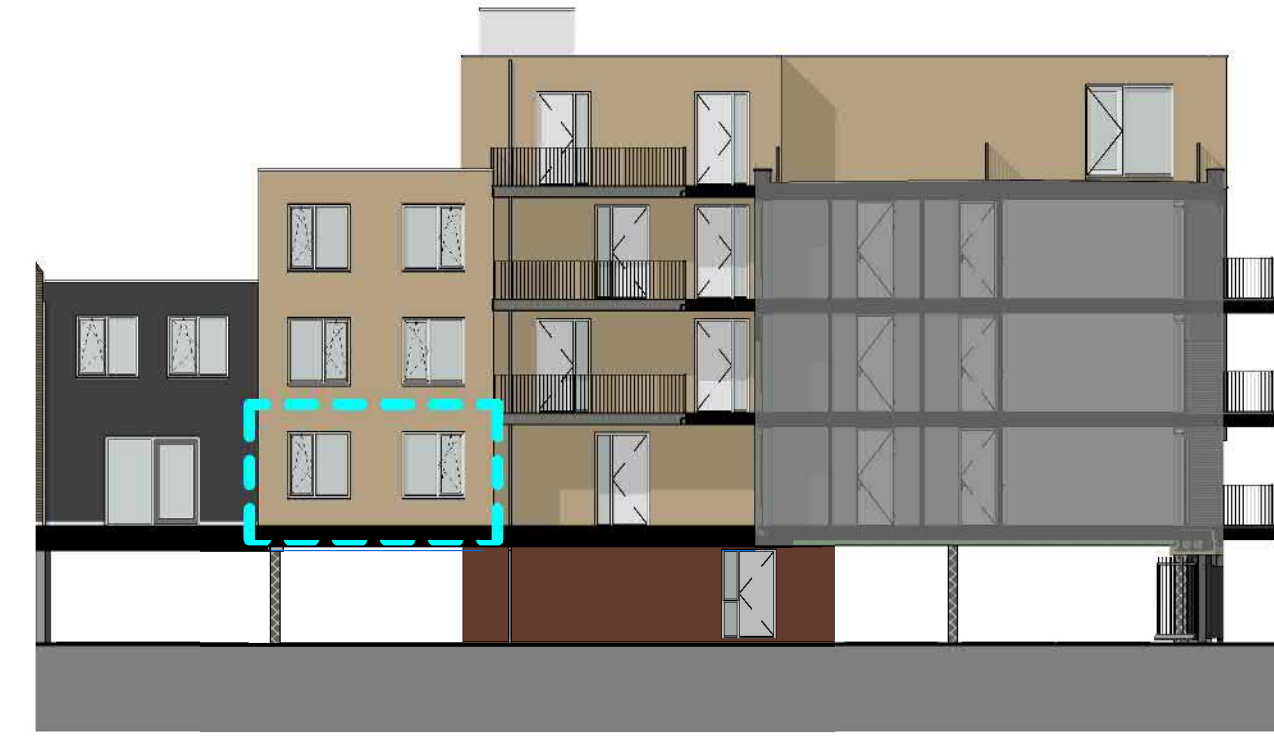

1:200 ACHTERGEVEL (NOORD)

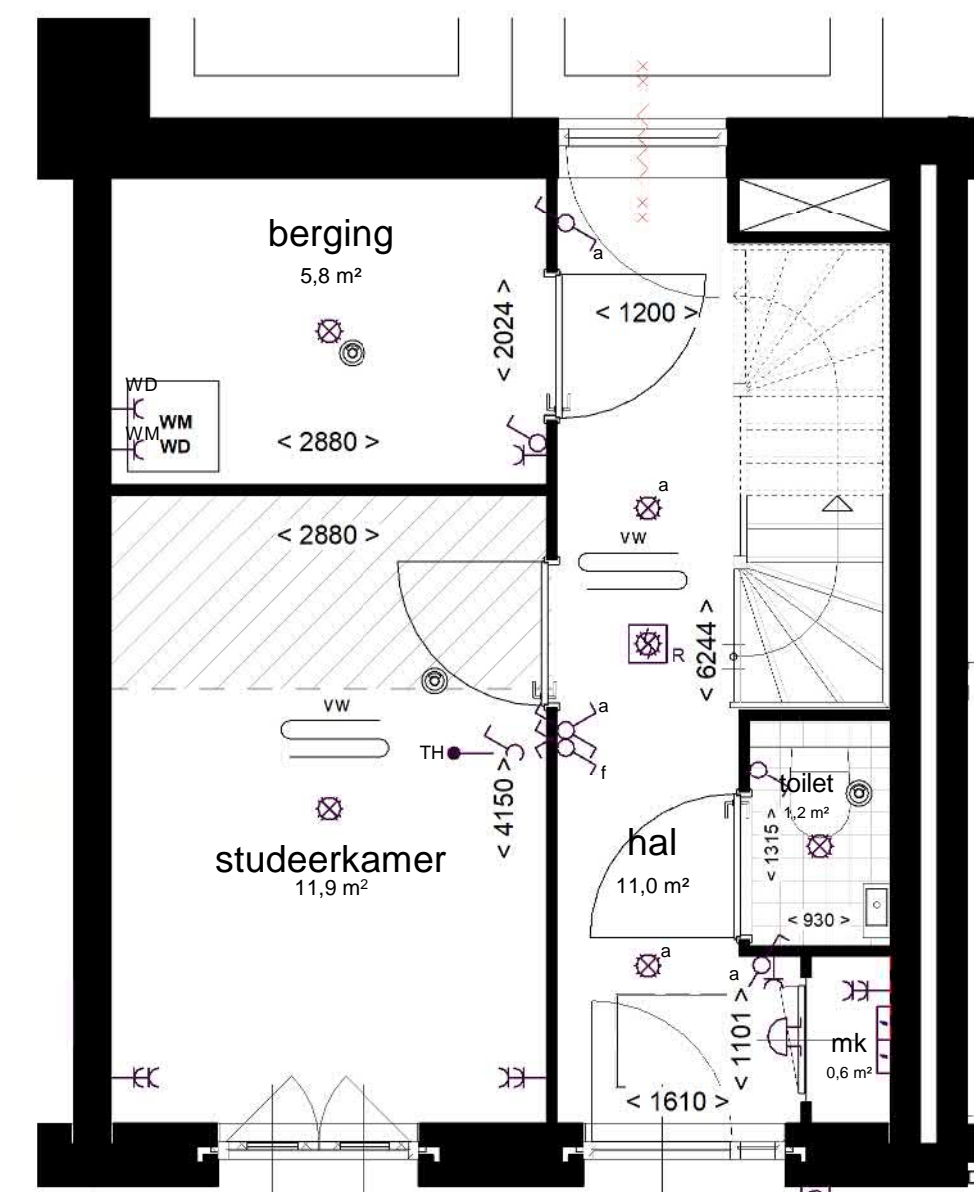

1:50 BEGANE GROND

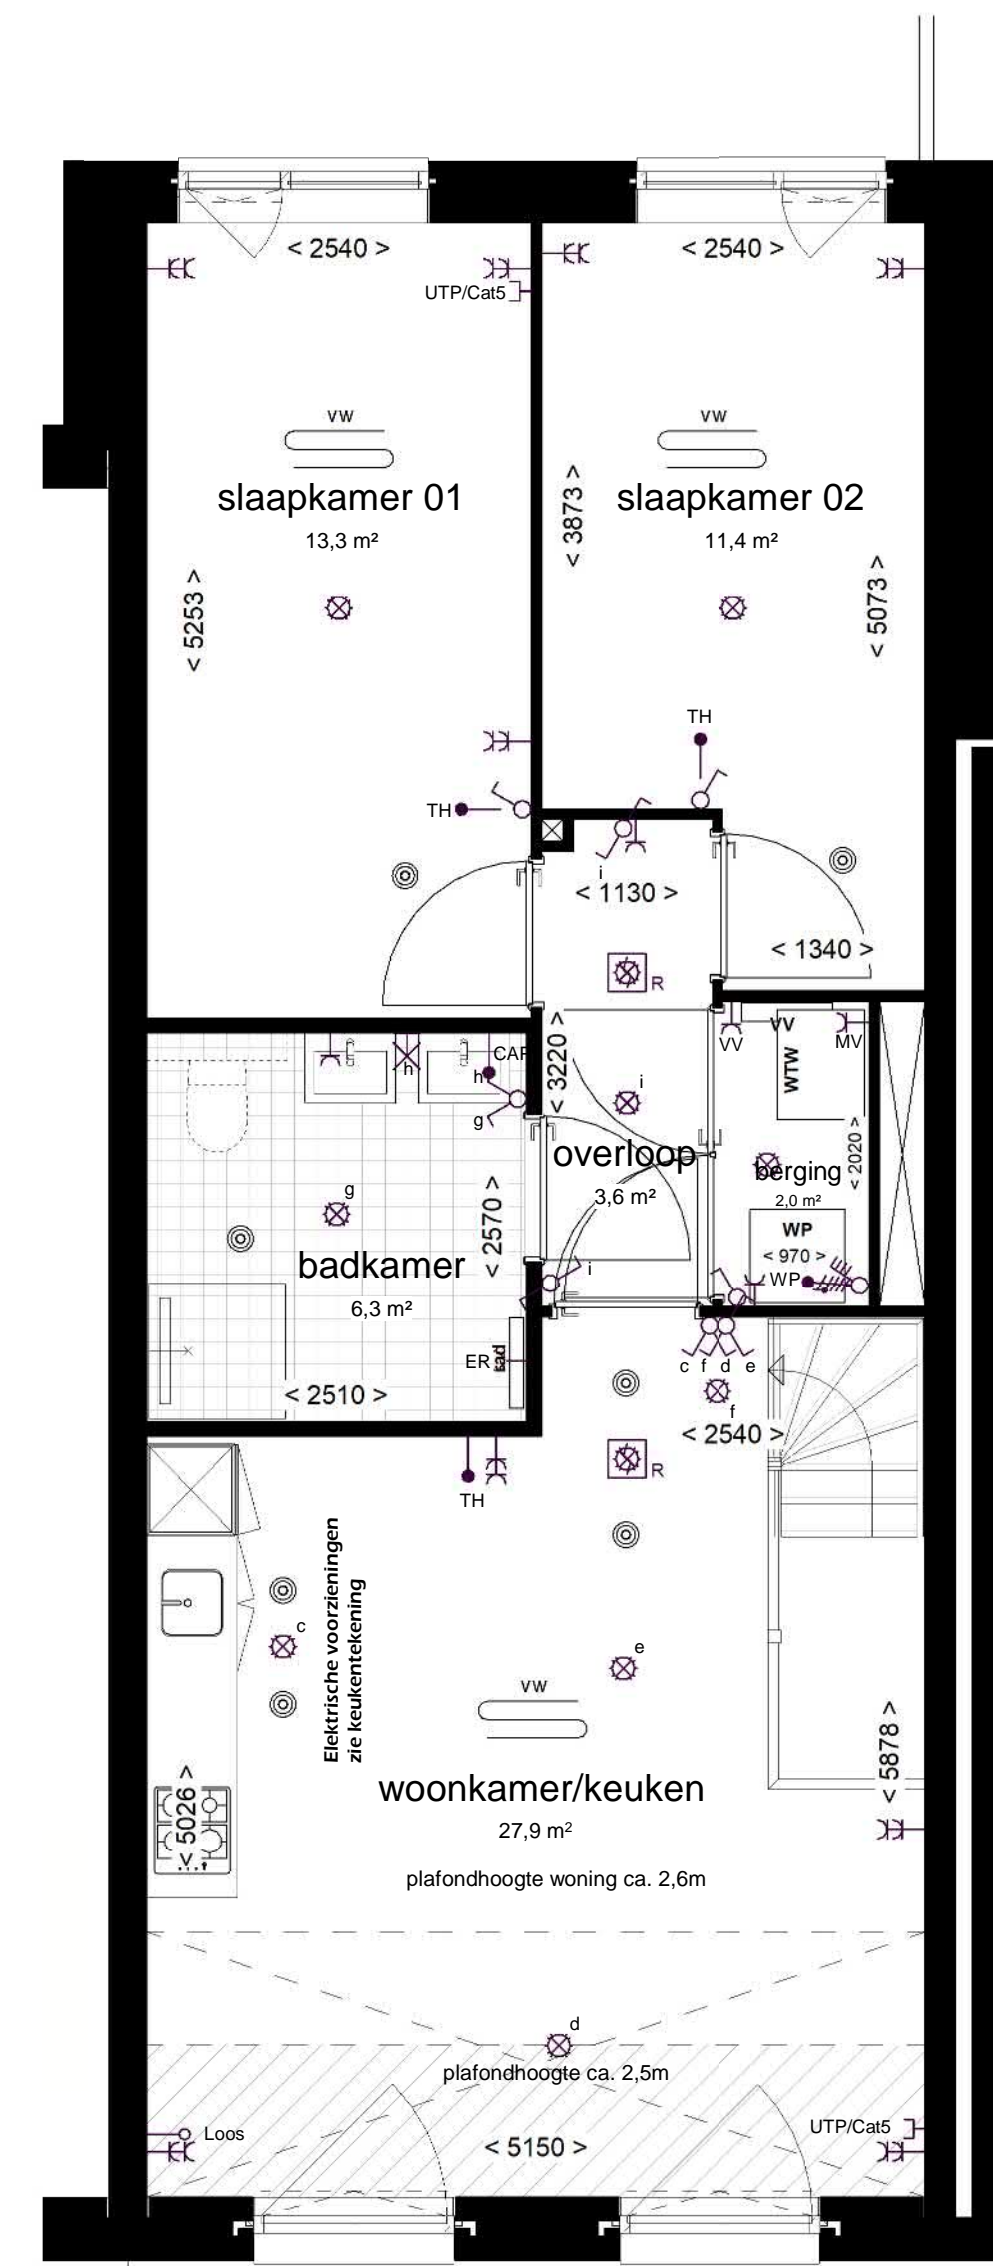

1:50 1e VERDIEPING

