












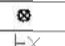

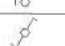
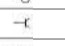
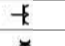
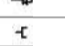

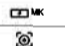

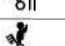
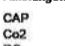















-  toilet (gestippeld optioneel)
-  wastafel
-  douche met vloergoot
-  wmteterugwinunit
-  warmtepomp
-  optioneel extra boilervat
-  wasmachine aansluiting
-  wasdroger aansluiting
-  elektrische handdoekradiator
-  verdeeler vloerverwarming
-  vloerverwarming
-  ventilatieventiel (in plafond)
-  schacht
-  entree woning
-  deur, brandwerend en zelfsluitend
-  deur
-  draaikiepraam
-  tegelwerk
-  geknijstreepte oppervlakte




VOORGEVEL (NOORD)

Renaud (Elektrische bestelde Waardig)	
	Combinatie
	Aansluitpunt voor wand Armatuur
	Aansluitpunt tuc wandarmatuur
	Elektrische schakelaar
	Elektrische schakelaar / tuc combinatie
	Wand schakelaar
	Slede schakelaar
	Elektrische wandcontactdoos
	Elektrische wandcontactdoos (overhead gemonteerd)
	Elektrische wandcontactdoos (Buitenkant gemonteerd)
	Elektrische wandcontactdoos met overloop
	Elektrische wandcontactdoos met overloop
	Elektrische wandcontactdoos met overloop
	Zwaakbroom aansluiting 13 x 16p. Data of CAI
	Loos biding (aan netkast)
	Bakbiding (aan netkast)
	230V aansluiting
	Groupenkast
	Releerakker
	Wandcontact 230V
	Releerakker 230V (oploopkast)
	Verlichting met wandcontactdoos 13 x 16p. zwaakbroom aansluiting tuc loos biding naar 13 x 16p. bakbiding aansluiting
	Verlichting met wandcontactdoos aansluiting

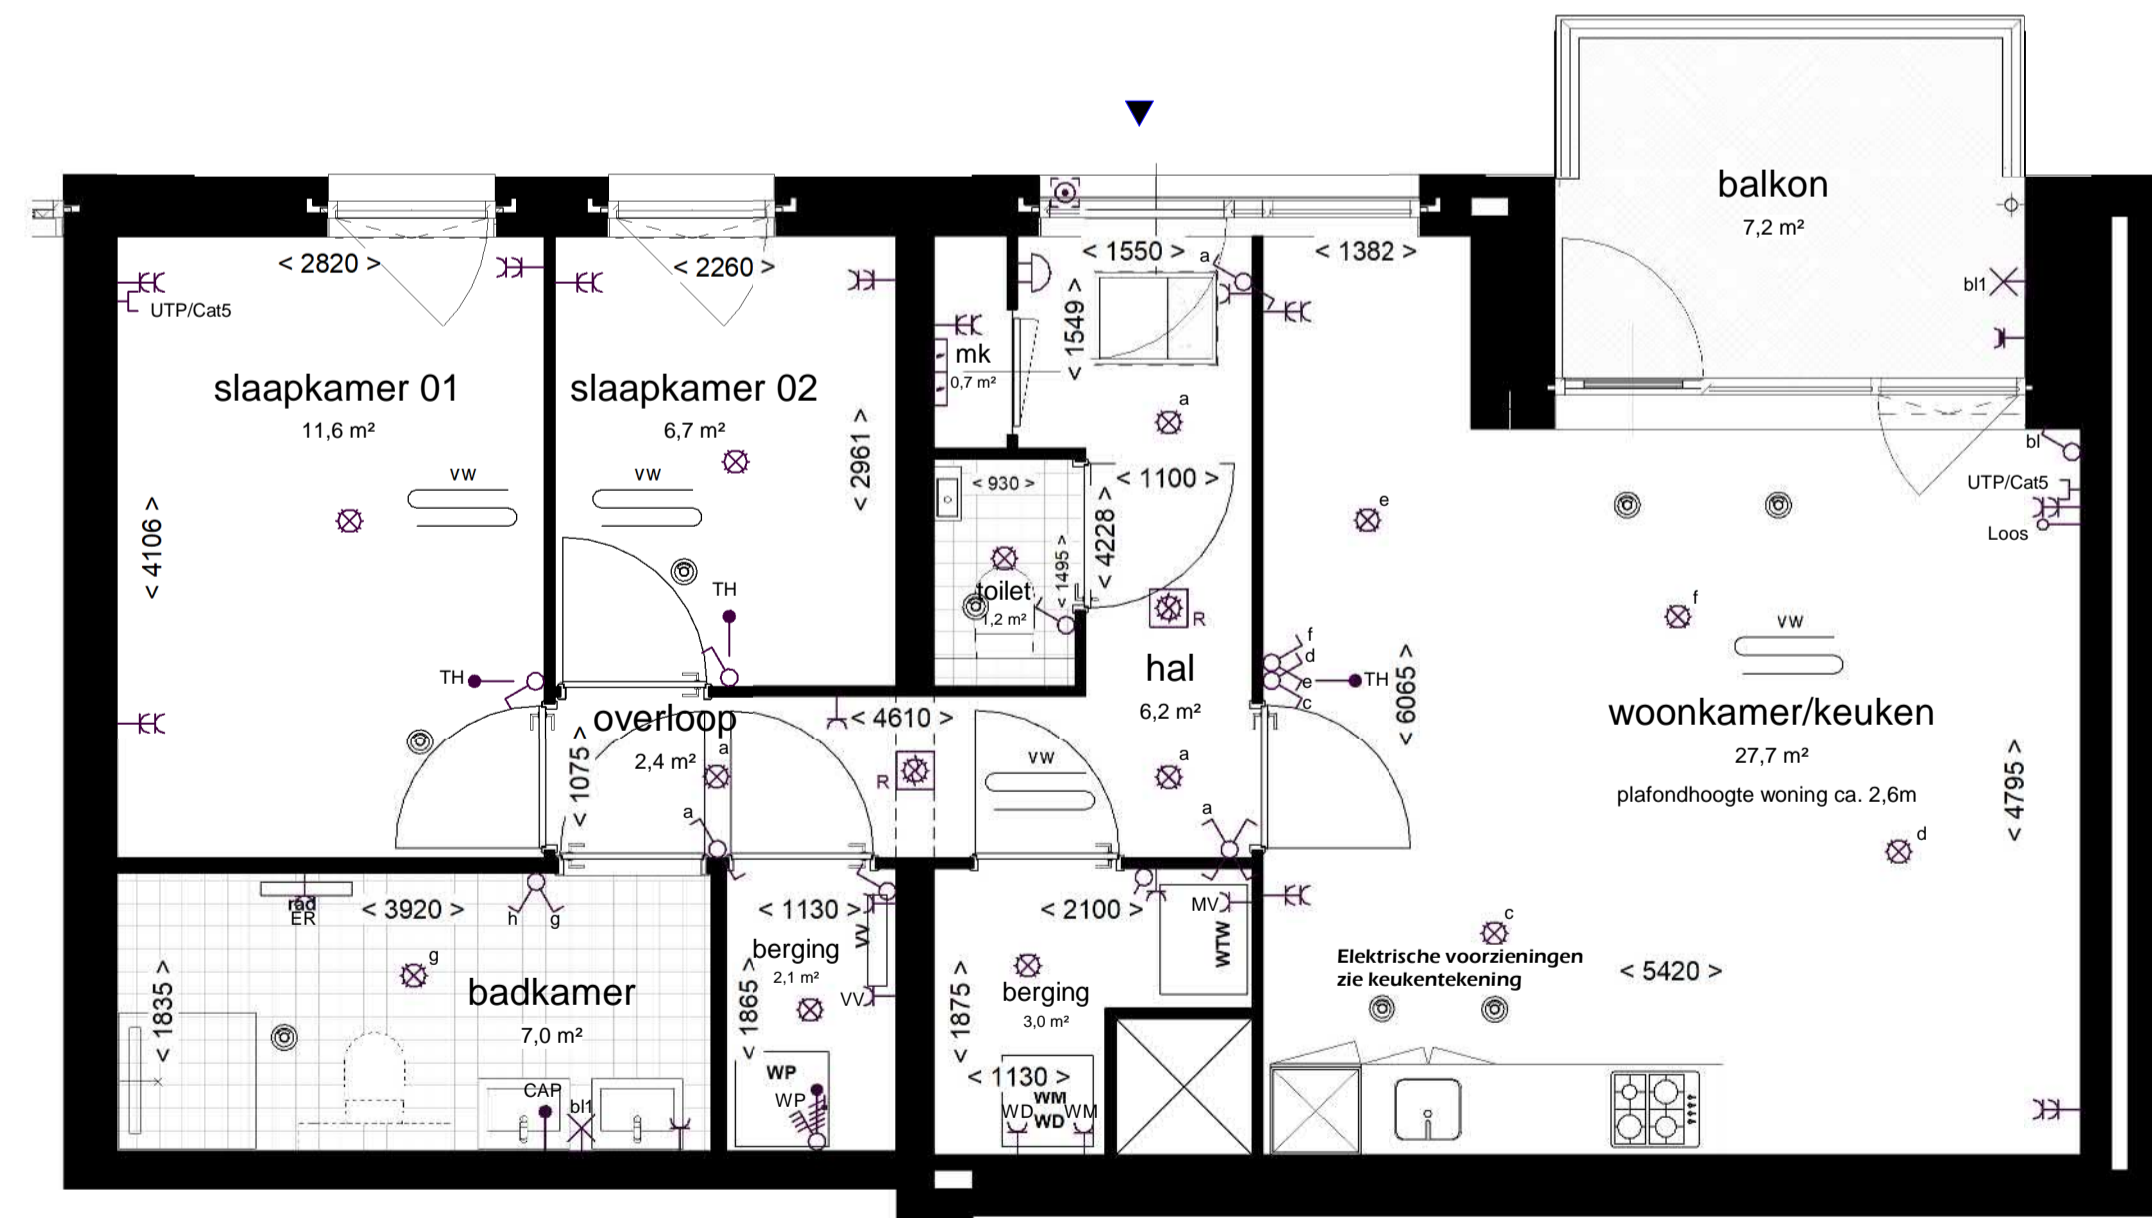

1:50  
BEGANE GROND

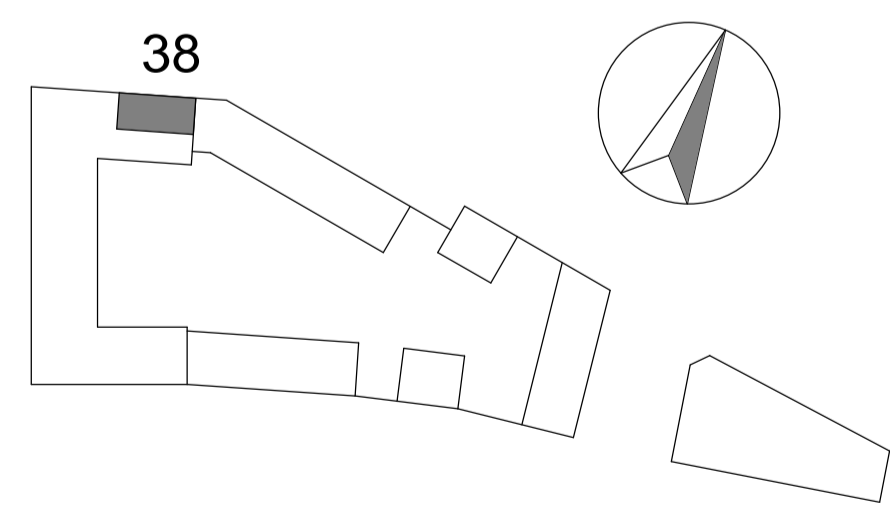

BEGANE GROND

**SPUIFRONT**  
OUD-BEIJERLAND



bouwnummer 38 onderdeel  
22-06-2021 datum  
1:50 schaal  
4055 projectnummer