


-  toilet (gestippeld optioneel)
-  wastafel
-  douche met vloergoot
-  wtw warmteterugwinunit
-  wp warmtepomp
-  wm optioneel extra boilervat
-  wma wasmachine aansluiting
-  wda wasdroger aansluiting
-  rad elektrische handdoekradiator
-  vv verdeeler vloerverwarming
-  vloerverwarming
-  ventilatieventiel (in plafond)
-  schacht
-  entree woning
-  deur, brandwerend en zelfsluitend
-  deur
-  draaikiepraam
-  tegelwerk
-  geknijstreepte oppervlakte



1: 200
VOORGEVEL (WEST)




1: 200
ACHTERGEVEL (OOST)

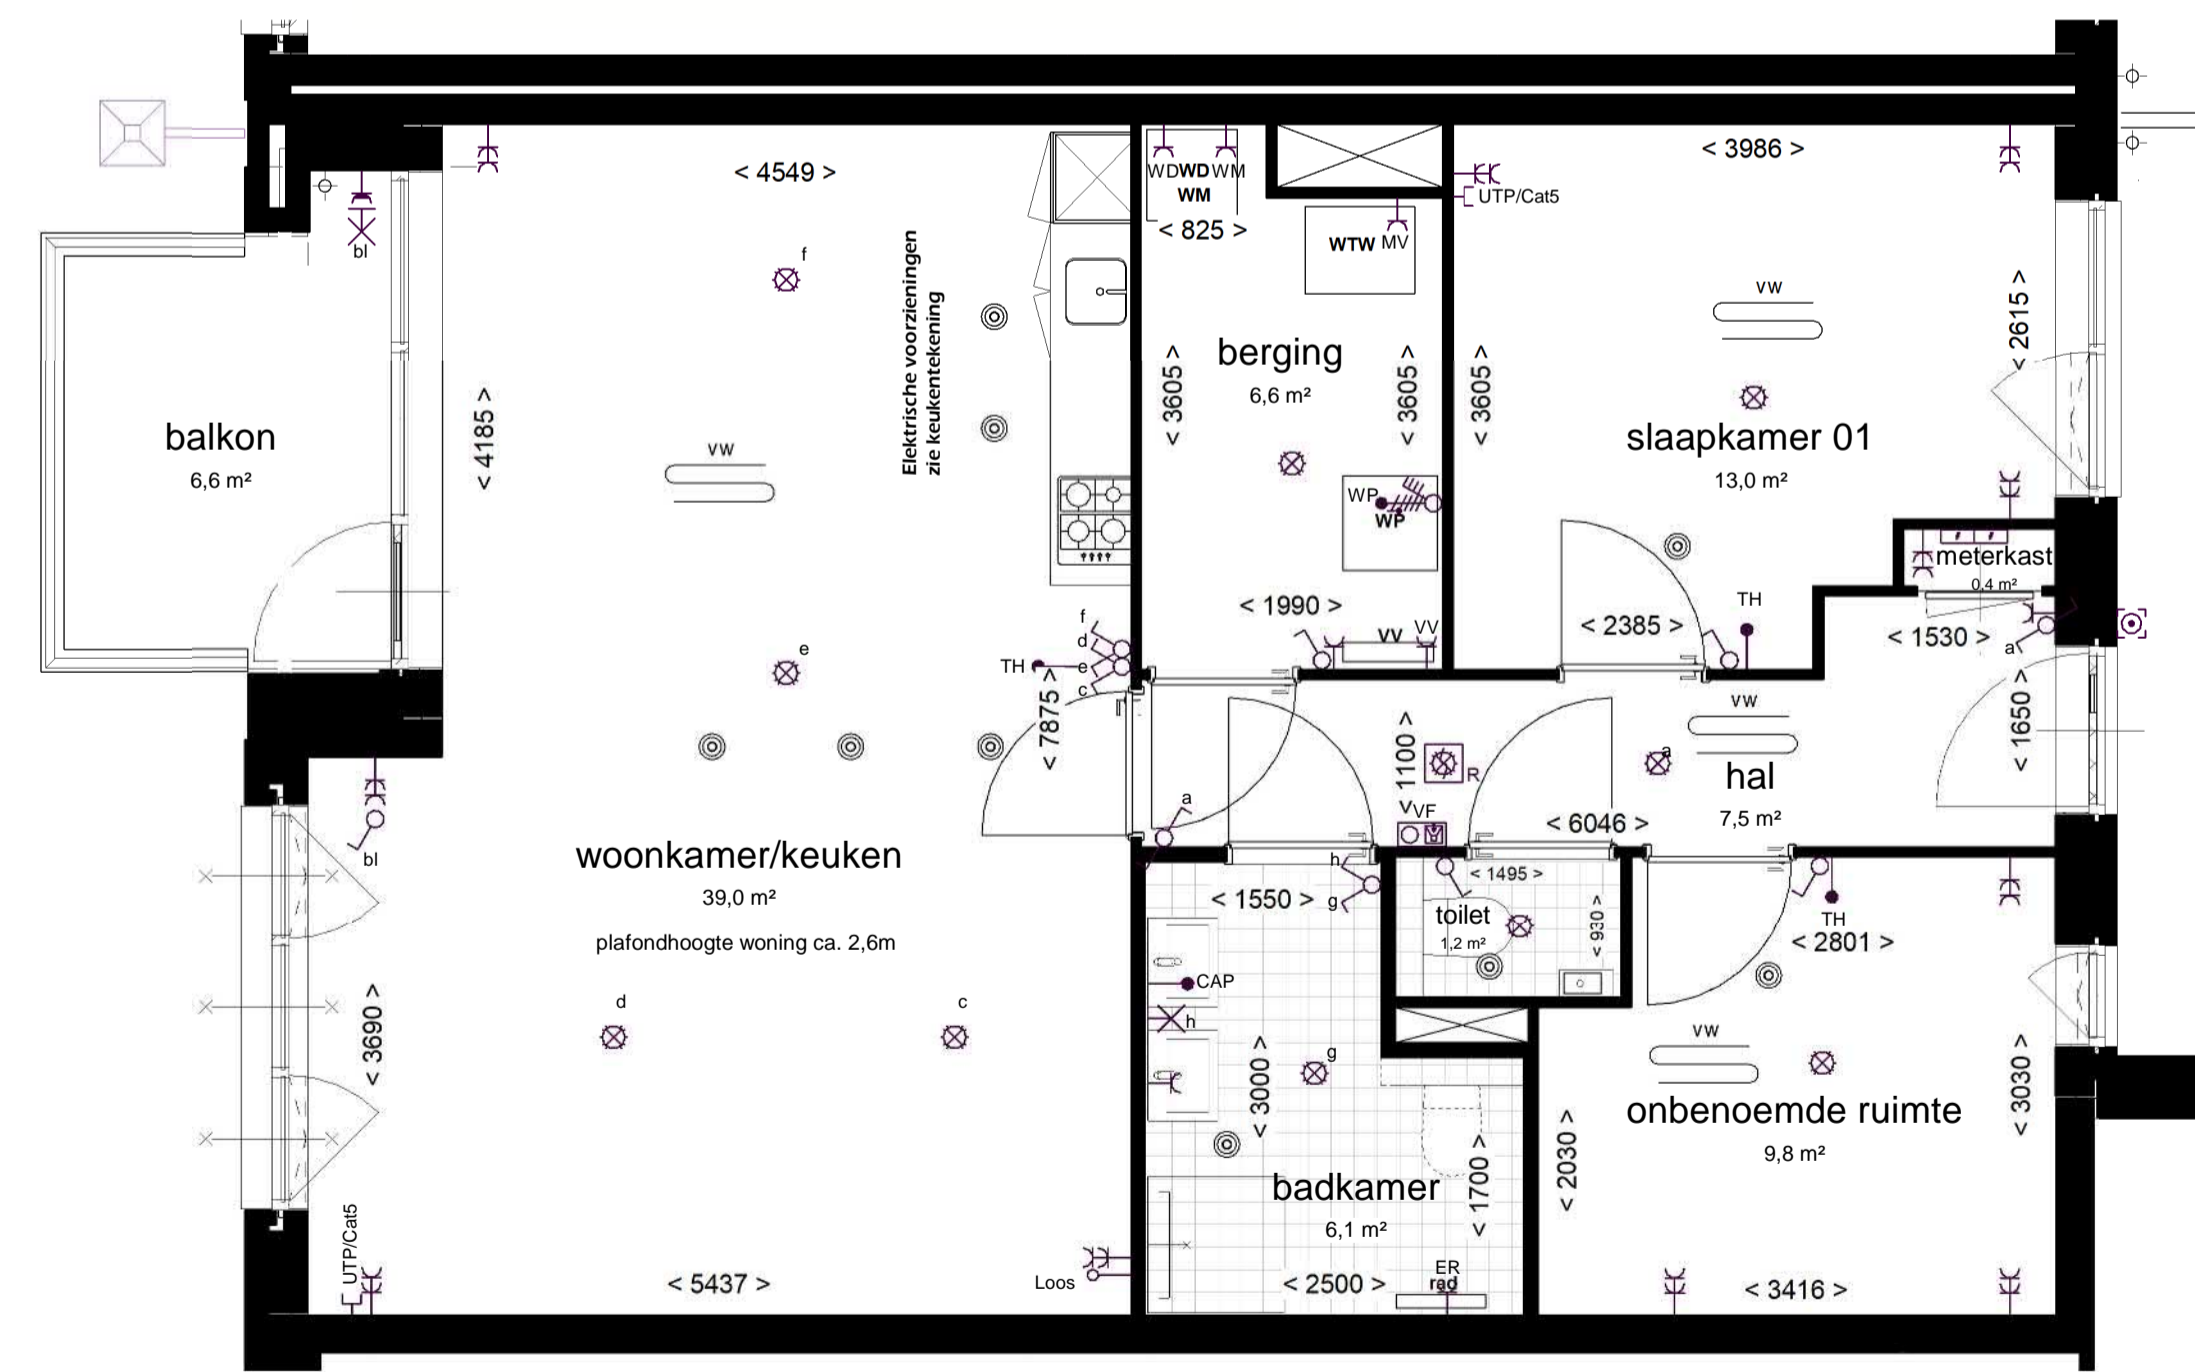

1: 50
PLATTEGROND

Rennov (Elektrische bestaande Woningen)	
	Conducties
	Aansluitpunt voor wand Armatuur
	Aansluitpunt tect wandarmatuur
	Elektrische schakelaar
	Elektrische schakelaar / tect combinatie
	Wand schakelaar
	Deck schakelaar
	Elektrische verbindingsdoos (verluid gereserveerd)
	Elektrische verbindingsdoos (niet verluid gereserveerd)
	Elektrische spanningsloze verbindingsdoos
	Passieve verbindingsdoos 13 x 16 x 16mm (D2000)
	Zwaartekracht aansluiting 13 x 16mm Data of CAI
	Loos binding (aan netkast)
	Bevestiging looskast
	Loos binding (aan netkast)
	Bevestiging looskast
	230V aansluiting
	Groupenkast
	Beheerkast
	Wandkast 230V (opgeplakt)
	Roofkast 230V (opgeplakt)
	Verdijng met verdunde-halvering 13 x 16mm zonnepanelen tect loos bevestigen naar dak 13 x 16mm bekabeling zonnepanelen
	Verdijng tect verdunde-halvering zonnepanelen

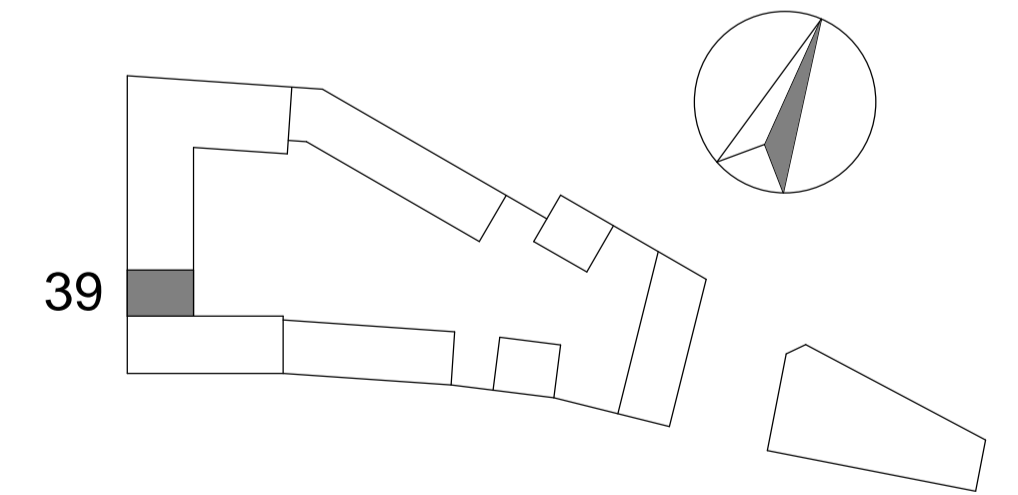

39

EERSTE VERDIEPING

SPUIFRONT
OUD-BEIJERLAND



bouwnummer 39 onderdeel
22-06-2021 datum
1:50 - 1:200 schaal
4055 projectnummer