


-  toilet (gestippeld optioneel)
-  wastafel
-  douche met vloergoot
-  wtw warmteterugwinunit
-  wp warmtepomp
-  wm optioneel extra boilervat
-  wd wasmachine aansluiting
-  wd wasdroger aansluiting
-  rad elektrische handdoekradiator
-  vw verdeeler vloerverwarming
-  vloerverwarming
-  ventilatieventiel (in plafond)
-  schacht
-  entree woning
-  deur, brandwerend en zelfsluitend
-  deur
-  draaikiepraam
-  tegelwerk
-  geknijpstreepje oppervlakte



1:200
VOORGEVEL (WEST)




1:200
ACHTERGEVEL (OOST)

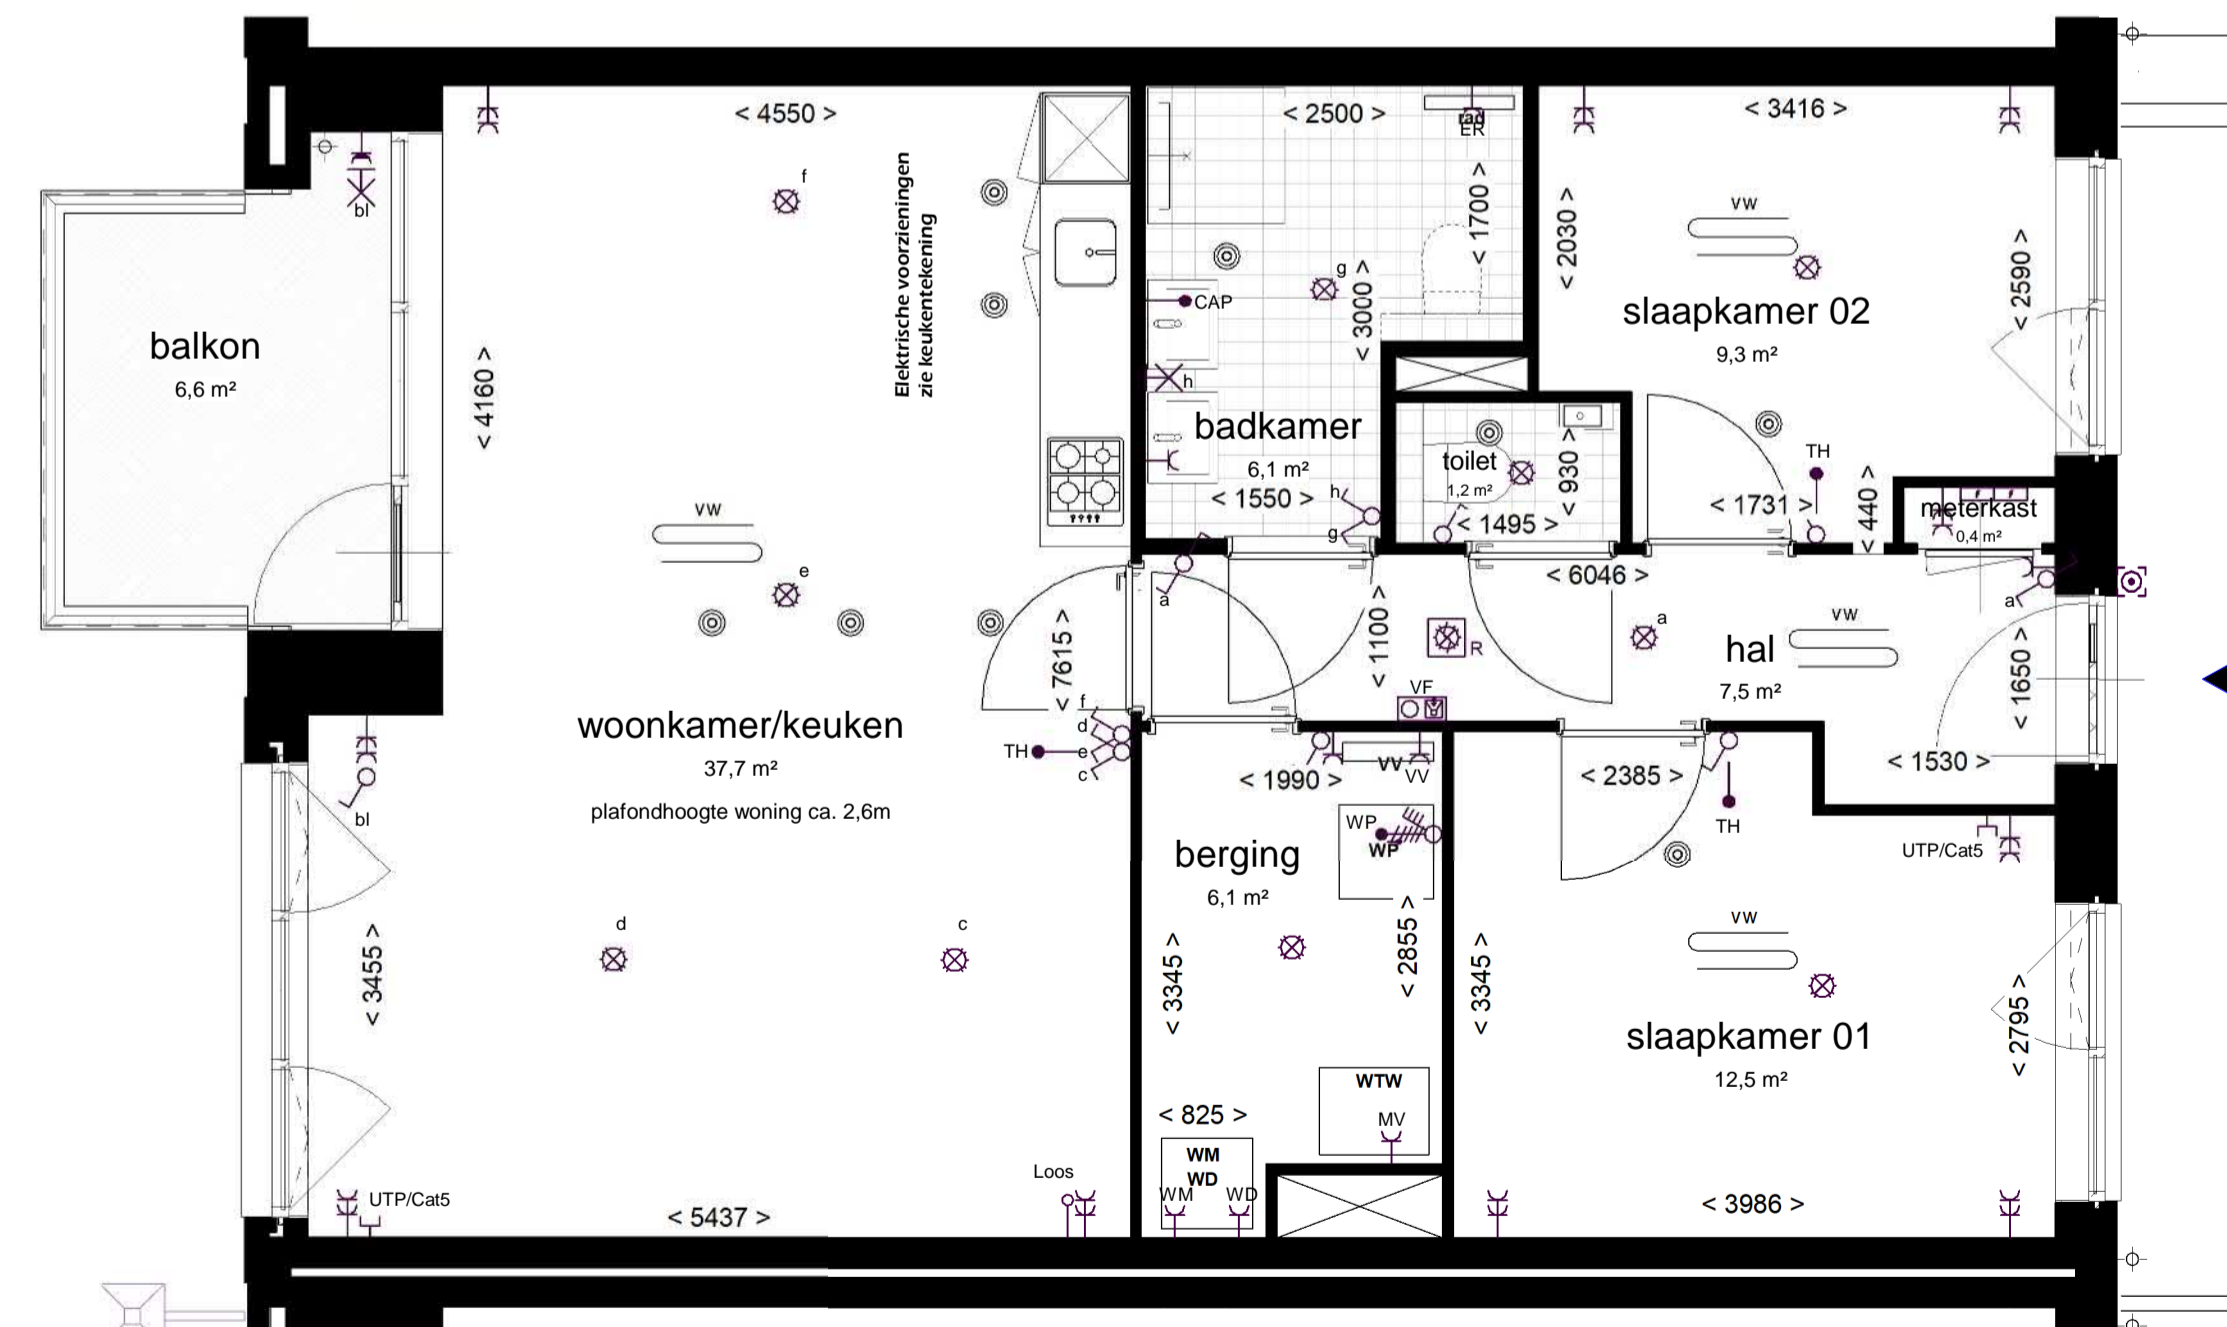

1:50
PLATTEGROND

Renaud (Elektrische installatie Woningen)	
	Conditio's
	Aansluitpunt voor wand Armatuur
	Aansluitpunt tect wandarmatuur
	Elektrische schakelaar
	Elektrische schakelaar / tect combinatie
	Wanda schakelaar
	Tect schakelaar
	Elektrische wandcontactdoos (overal gesloten)
	Elektrische wandcontactdoos (selectief gesloten)
	Elektrische spanningsloze wandcontactdoos
	Elektrische wandcontactdoos 13 x 60mm (2400V)
	Zwaartoom aansluiting 13 x 60mm Data of CAI
	Leuc binding (aan metaal)
	Bekleding bodem
	230V aansluiting
	Groepskast
	Bekleedde
	Wanden 21cm
	Rookmelder 230V (opgepoetst)
	Woning met wand-schakelaar 13 x 60mm zwaartoom aansluiting tect tect bodem naar dak 13 x 60mm bekleding zwaartoom aansluiting
	Woning met wand-schakelaar zwaartoom aansluiting
Afkortingen CAP Control airpoint CO2 CO2 sensor 13 x 60mm DC Bekleedde zwaartoom aansluiting MC Groepskast MC Mechanische aansluiting PV Overstroom zwaartoom aansluiting RUC Rookmelder TH Thermostaat VU Ventilatie VV Ventilatie WU Wanden WU Wanden WD Wanden WP Warmtepomp	

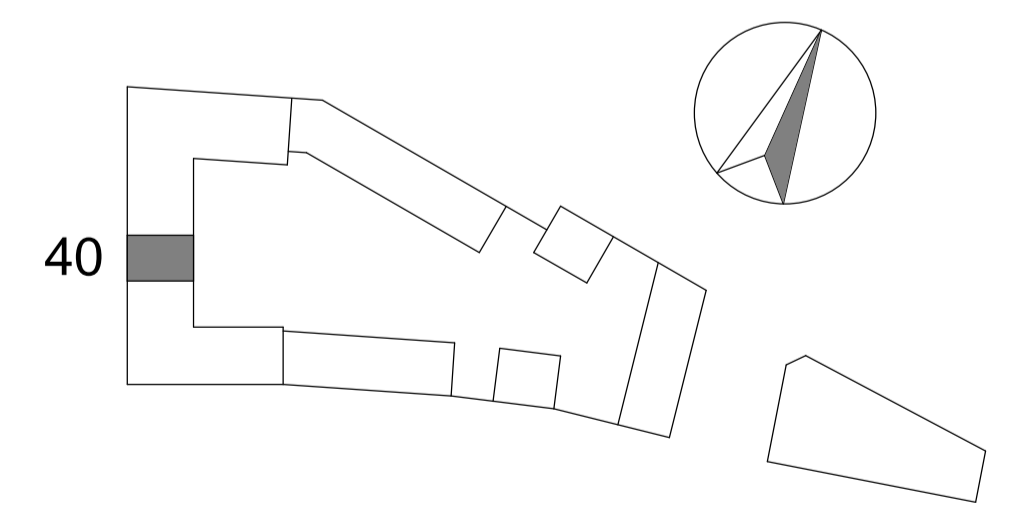

EERSTE VERDIEPING

SPUIFRONT
OUD-BEIJERLAND



bouwnummer 40 onderdeel
22-06-2021 datum
1:50 - 1:200 schaal
4055 projectnummer