

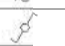
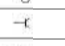
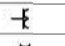
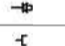
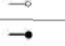
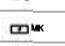



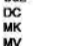





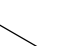



-  toilet (gestippeld optioneel)
-  wastafel
-  douche met vloergoot
-  wtw warmteterugwinunit
-  wp warmtepomp
-  wm optioneel extra boilervat
-  wma wasmachine aansluiting
-  wda wasdroger aansluiting
-  rad elektrische handdoekradiator
-  vv verdeeler vloerverwarming
-  v vloerverwarming
-  ventilatieventiel (in plafond)
-  schacht
-  entree woning
-  deur, brandwerend en zelfsluitend
-  deur
-  draaikiepraam
-  tegelwerk
-  geknijpstreepte oppervlakte


Rennovatie bestaande Woningen	
	toilet
	wastafel
	douche met vloergoot
	warmteterugwinunit
	warmtepomp
	optioneel extra boilervat
	wasmachine aansluiting
	wasdroger aansluiting
	elektrische handdoekradiator
	verdeeler vloerverwarming
	vloerverwarming
	ventilatieventiel (in plafond)
	schacht
	entree woning
	deur, brandwerend en zelfsluitend
	deur
	draaikiepraam
	tegelwerk
	geknijpstreepte oppervlakte




1: 200
VOORGEVEL (NOORD)



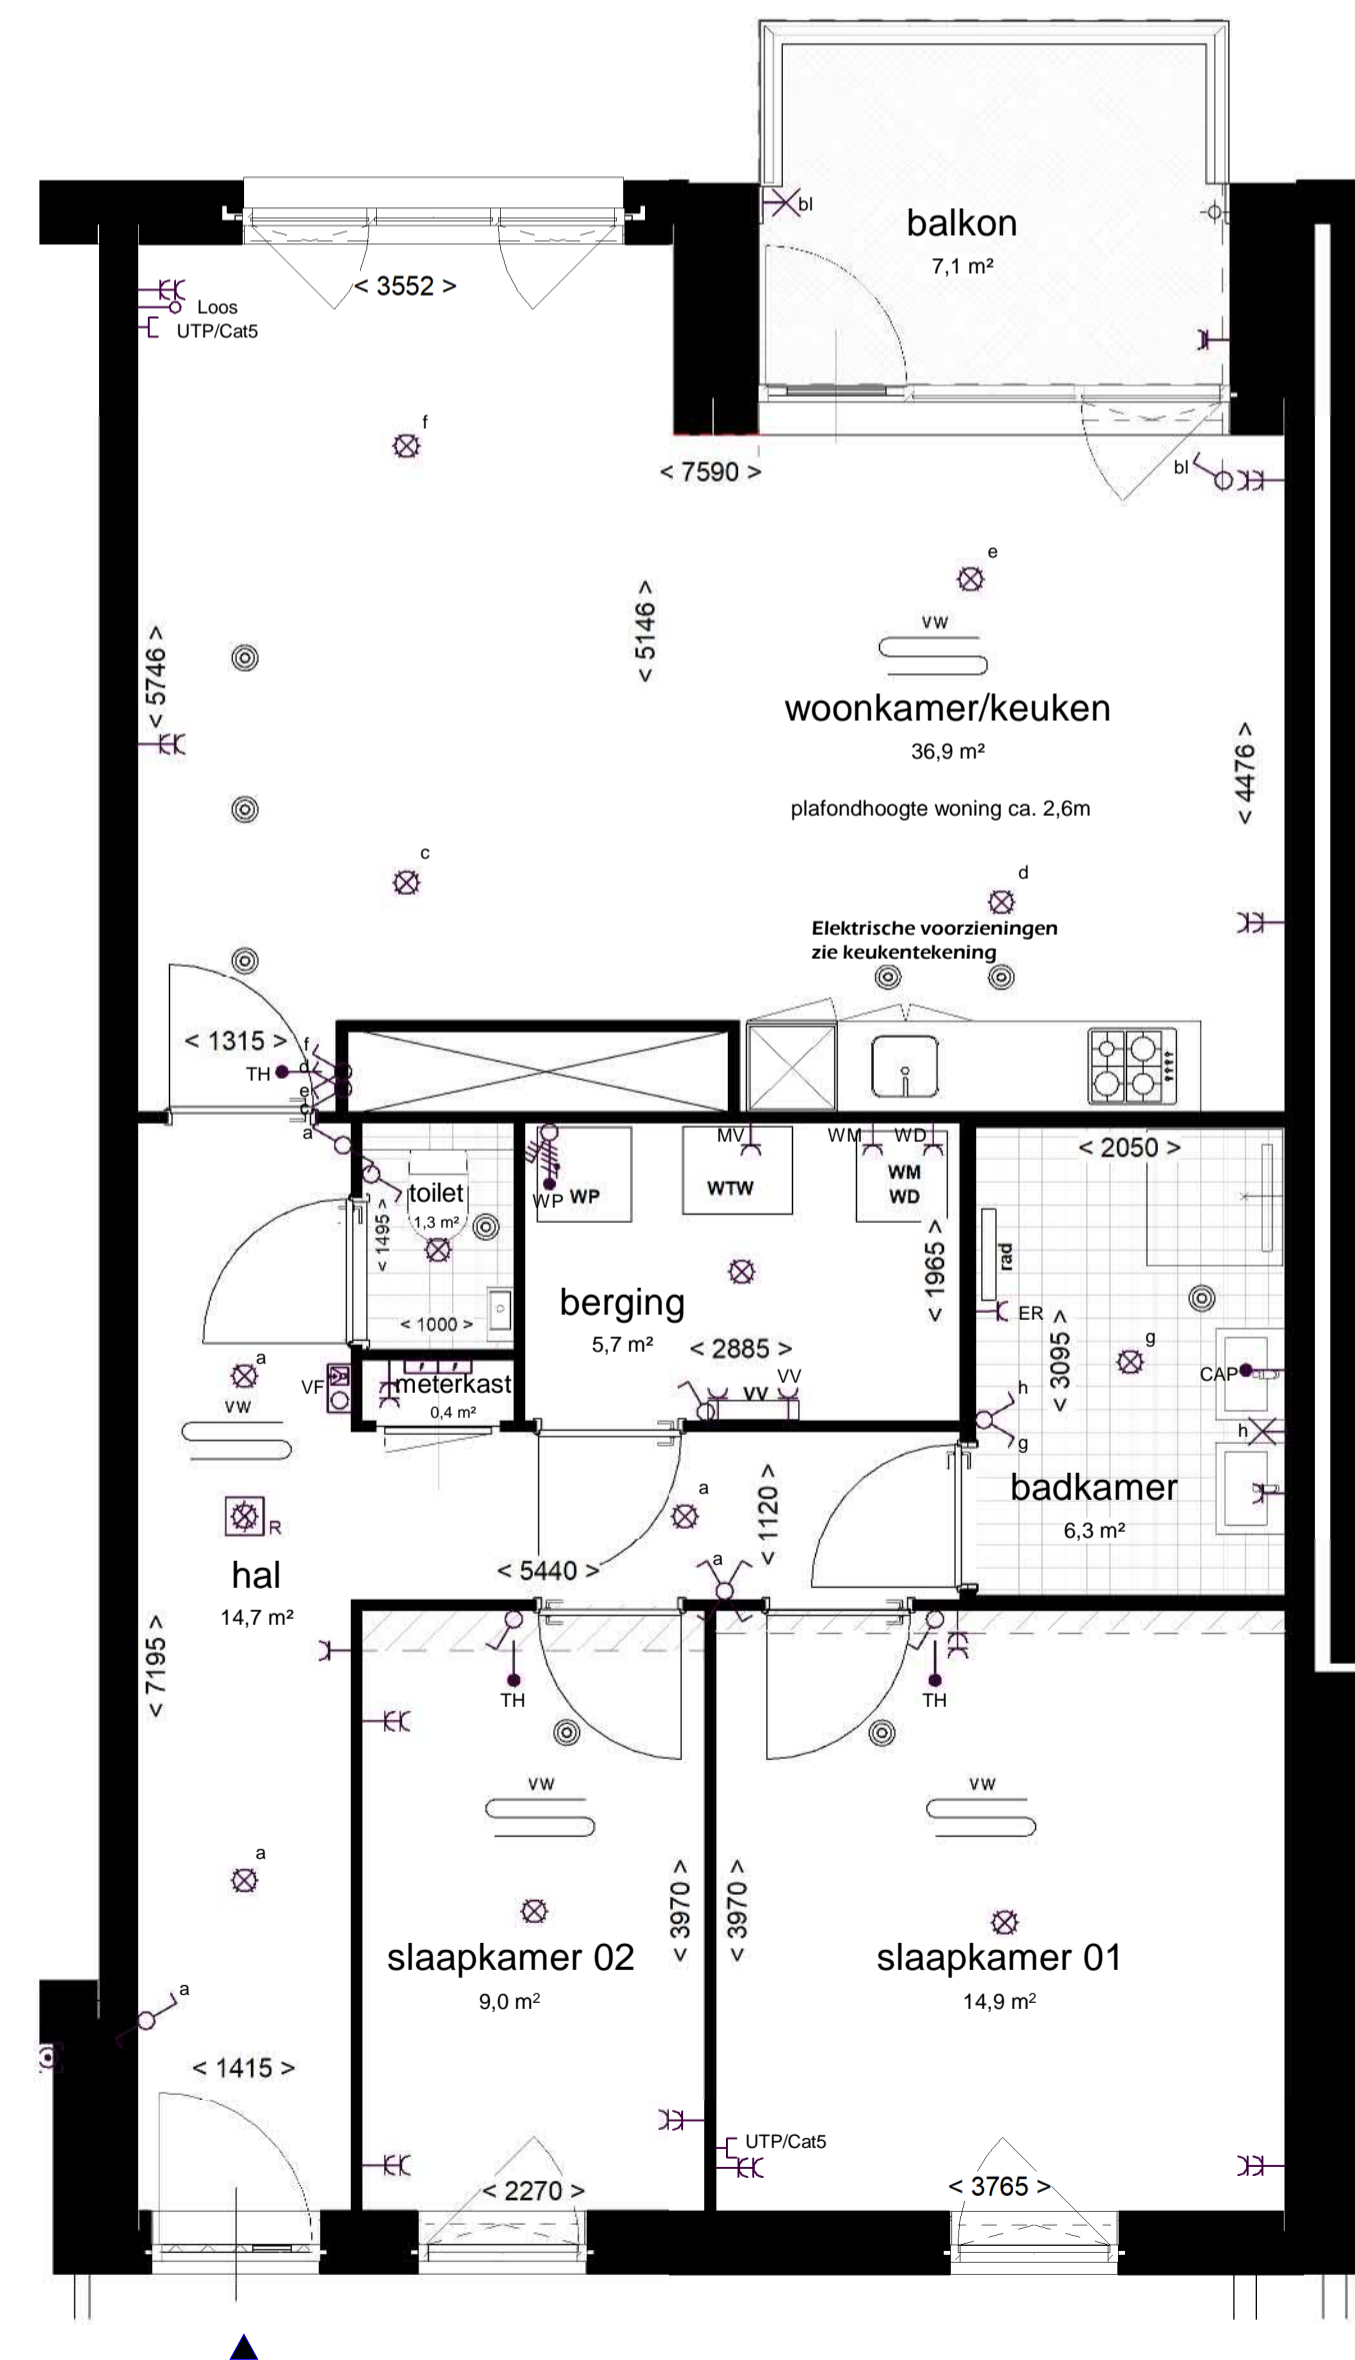1: 200
ACHTERGEVEL (ZUID)



1: 50
PLATTEGROND

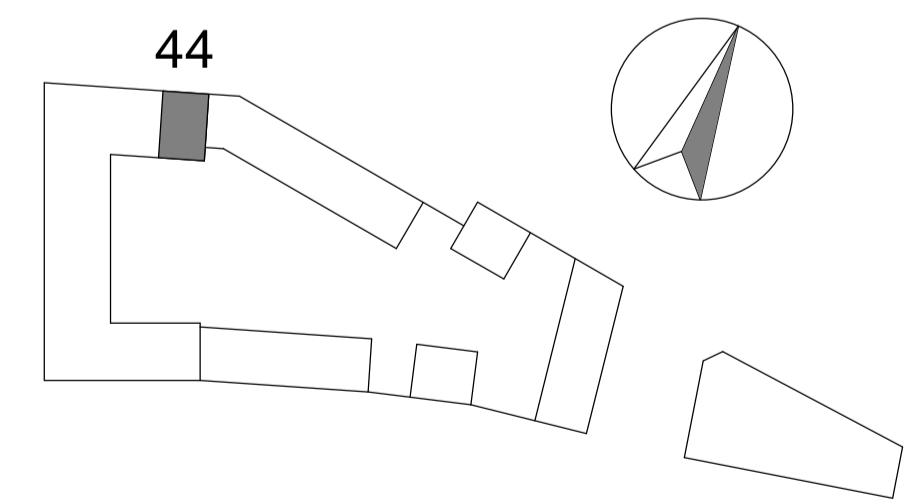

EERSTE VERDIEPING

SPUIFRONT
OUD-BEIJERLAND



bouwnummer 44, onderdeel
22-06-2021 datum
1:50 - 1:200 schaal
4055 projectnummer