


-  toilet (gestippeld optioneel)
-  wastafel
-  douche met vloergoot
-  wtw warmteterugwinunit
-  wp warmtepomp
-  wm optioneel extra boilervat
-  wd wasmachine aansluiting
-  wd wasdroger aansluiting
-  rad elektrische handdoekradiator
-  vw verdeeler vloerverwarming
-  vloerverwarming
-  ventilatieventiel (in plafond)
-  schacht
-  entree woning
-  deur, brandwerend en zelfsluitend
-  deur
-  draaikiepraam
-  tegelwerk
-  geknijstreepte oppervlakte






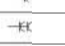
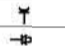
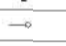
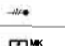





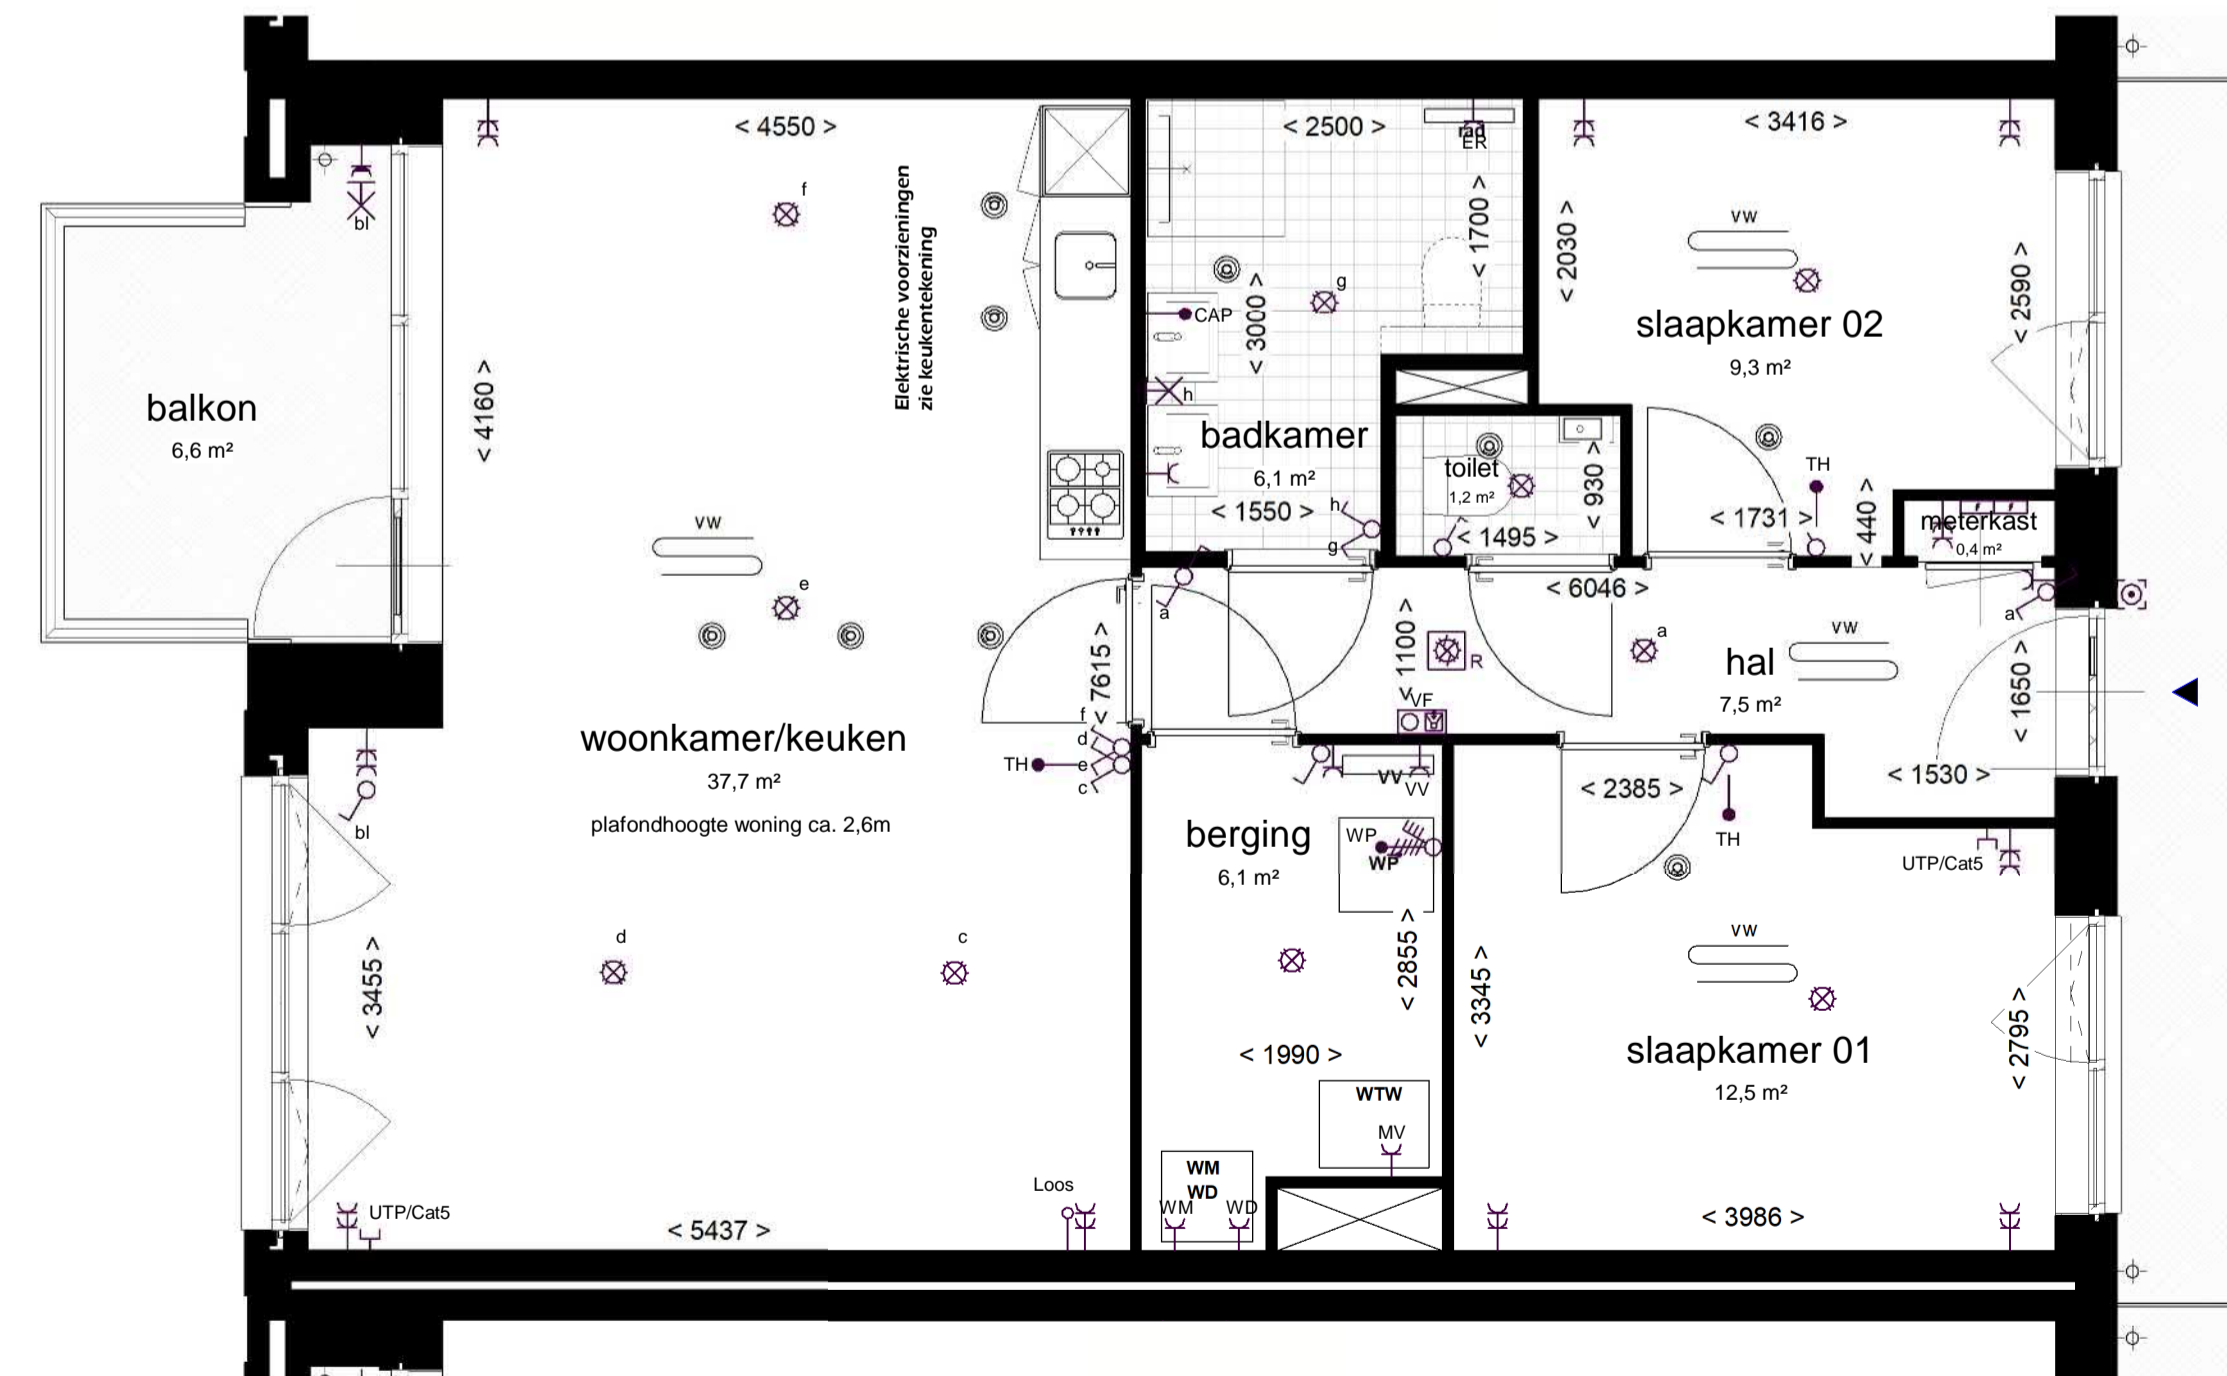


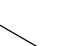






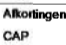








1:200  
VOORGEVEL (WEST)




1:200  
ACHTERGEVEL (OOST)



1:50  
PLATTEGROND

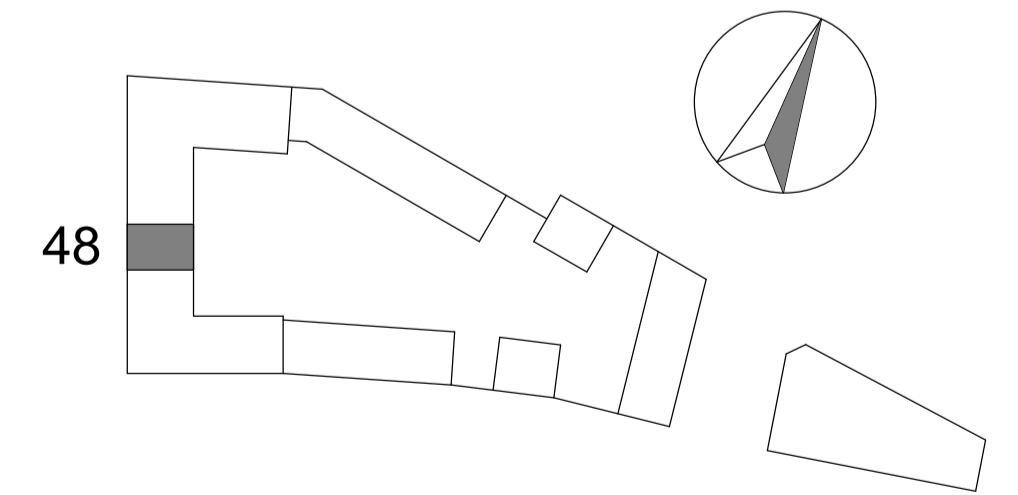

48

TWEDE VERDIEPING

SPUIFRONT  
OUD-BEIJERLAND