


- toilet (gestippeld optioneel)
- wastafel
- douche met vloergoot
- wärmeterugwinunit
- warmtepomp
- optioneel extra boilervat
- wasmachine aansluiting
- wasdroger aansluiting
- elektrische handdoekradiator
- verdeeler vloerverwarming
- vloerverwarming
- ventilatieventiel (in plafond)
- schacht
- entree woning
- deur, brandwerend en zelfsluitend
- deur
- draaikiepraam
- tegelwerk
- geknijstreepte oppervlakte



1 : 200 VOORGEVEL (WEST)




1 : 200 ACHTERGEVEL (OOST)

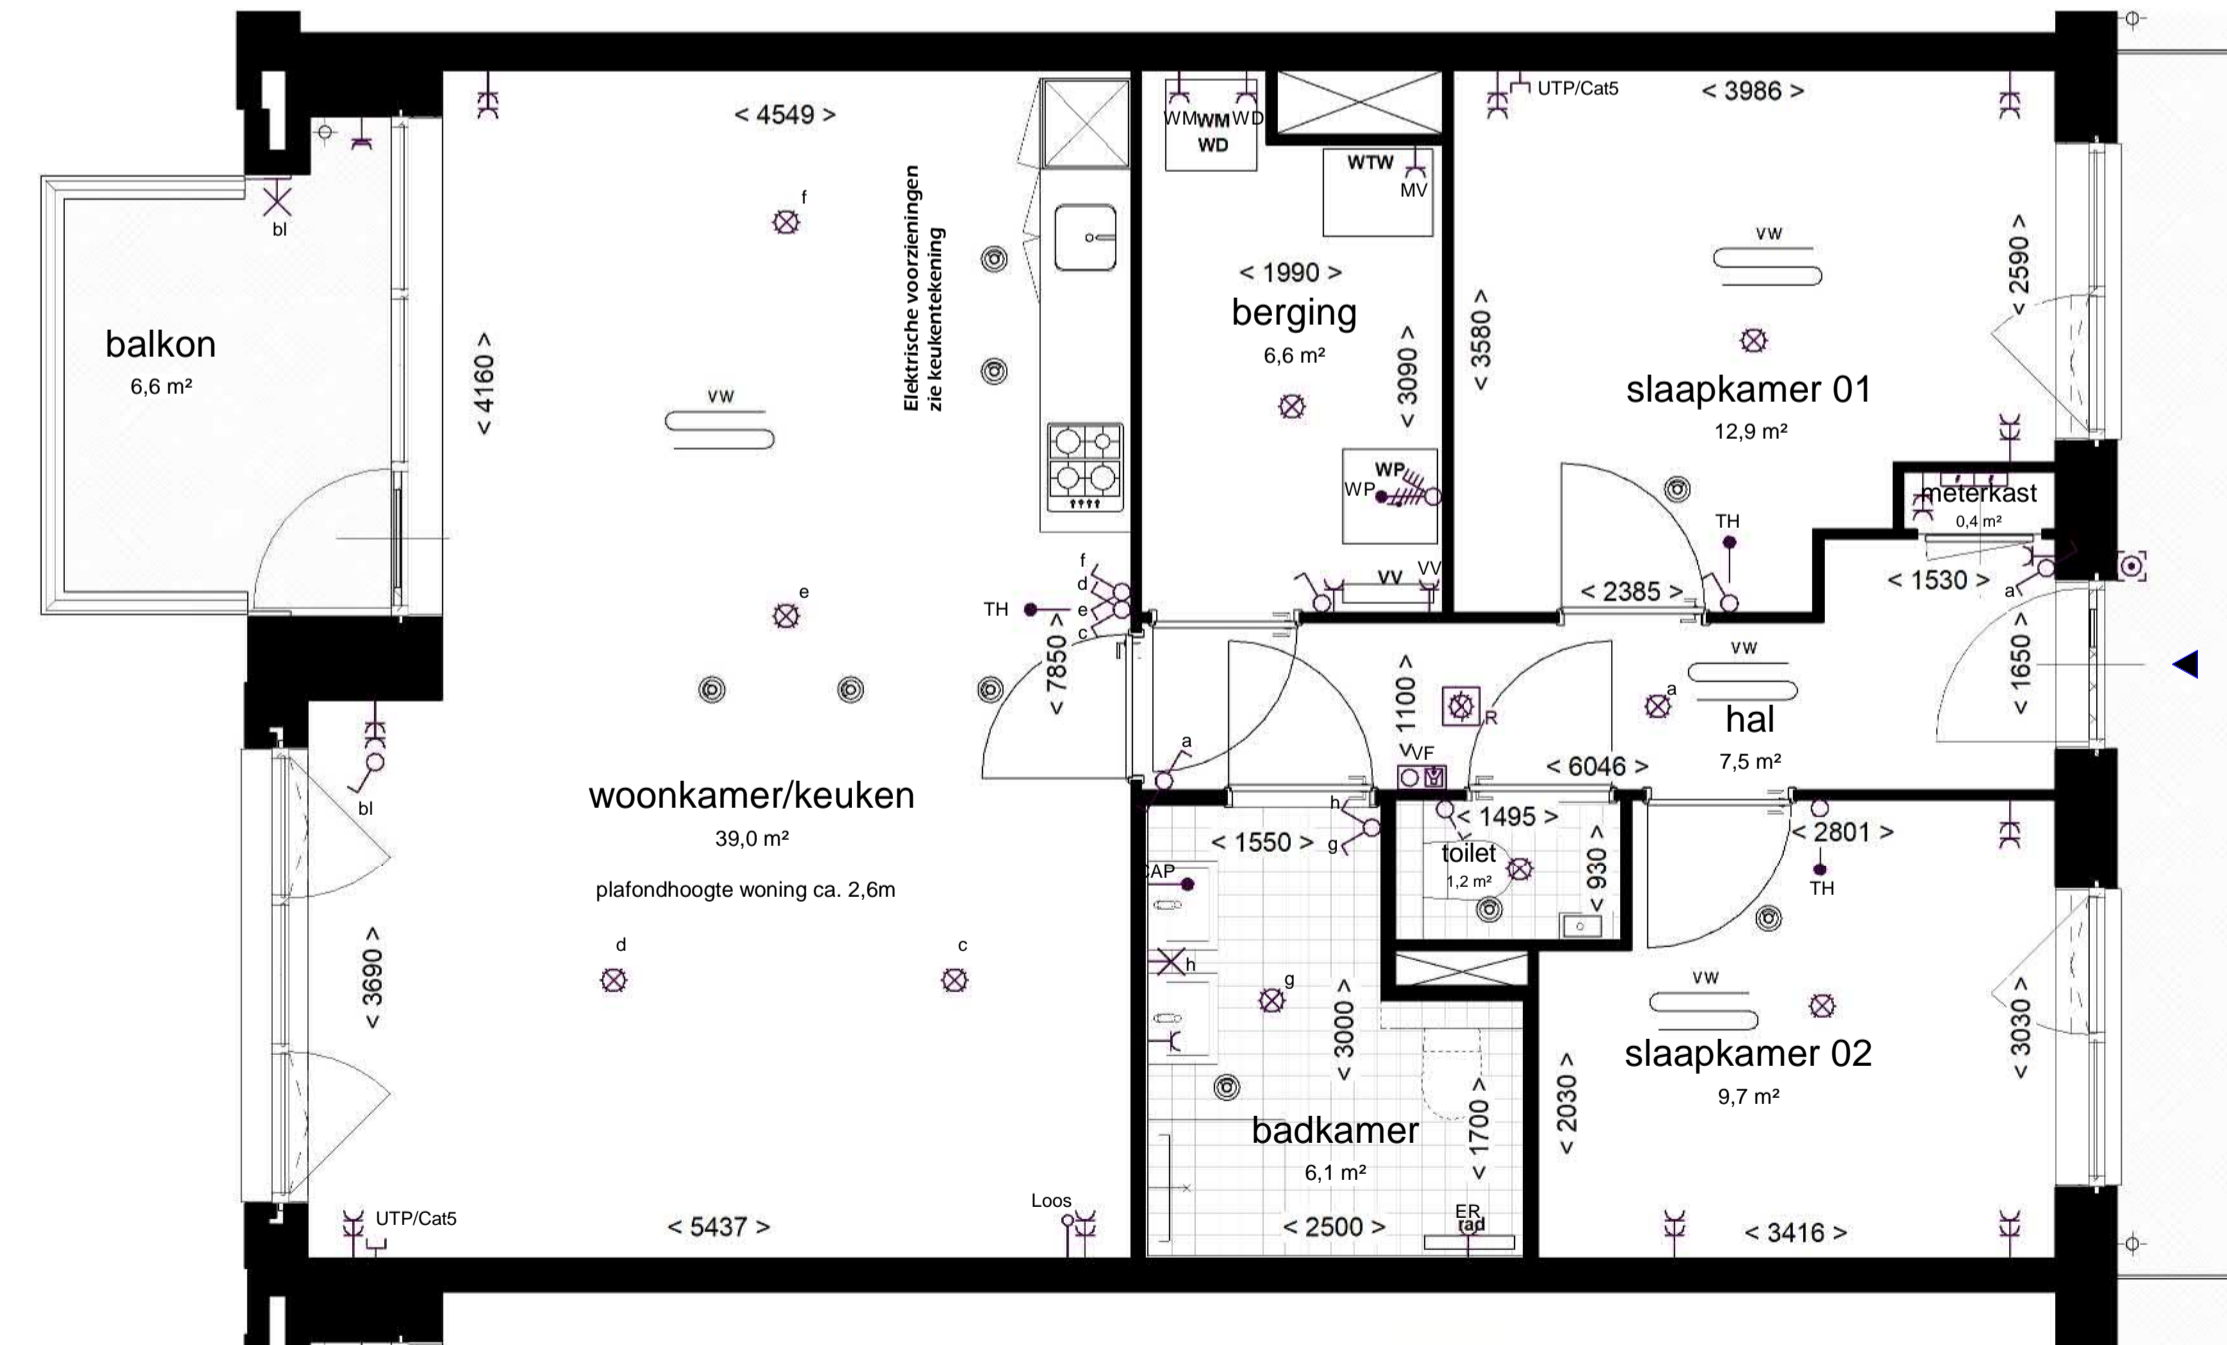

1 : 50 PLATTEGROND


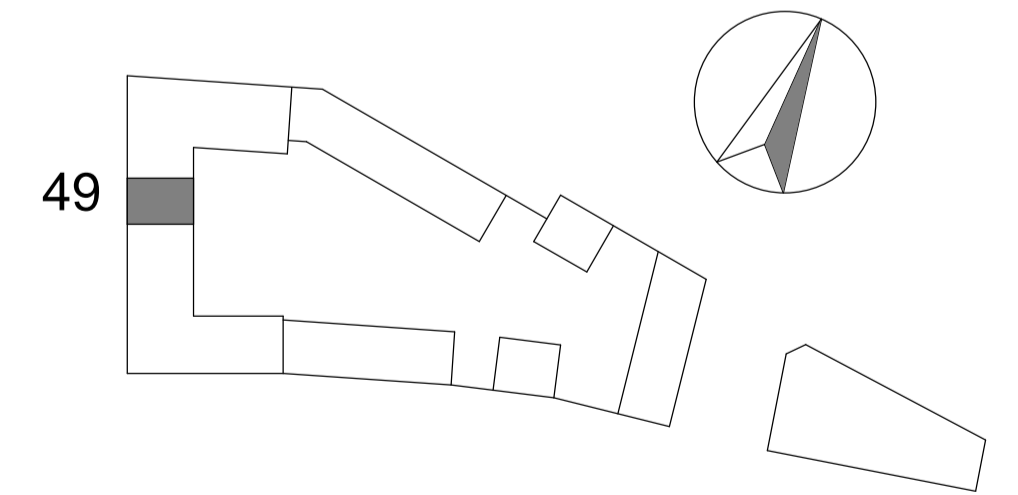

49

TWEDE VERDIEPING

SPUIFRONT  
OUD-BEIJERLAND



bouwnummer 49 onderdeel  
22-06-2021 datum  
1:50 - 1:200 schaal  
4055 projectnummer