


- toilet (gestippeld optioneel)
- wastafel
- douche met vloergoot
- wärmeterugwinunit
- warmtepomp
- optioneel extra boiler vat
- wasmachine aansluiting
- wasdroger aansluiting
- elektrische handdoekradiator
- verdeler vloerverwarming
- vloerverwarming
- ventilatieventiel (in plafond)
- schacht
- entree woning
- deur, brandwerend en zelfsluitend
- deur
- draaikiepraam
- tegelwerk
- geknijstreepte oppervlakte




1:200 VOORGEVEL (NOORD)



1:200 ACHTERGEVEL (ZUID)

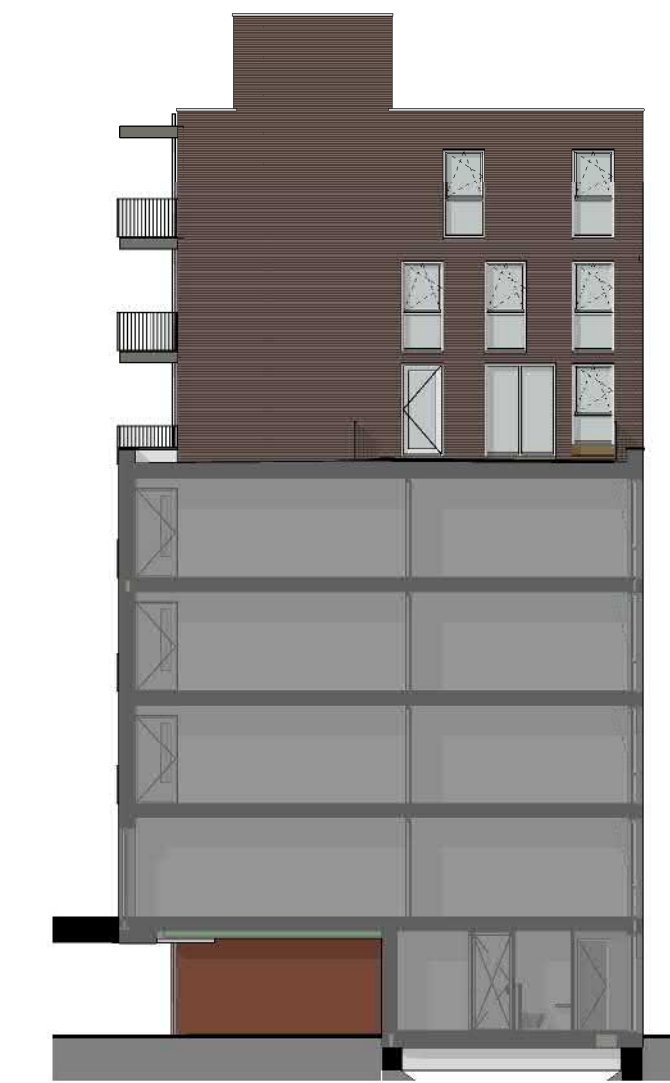


1:200 ZIJGEVEL (OOST)

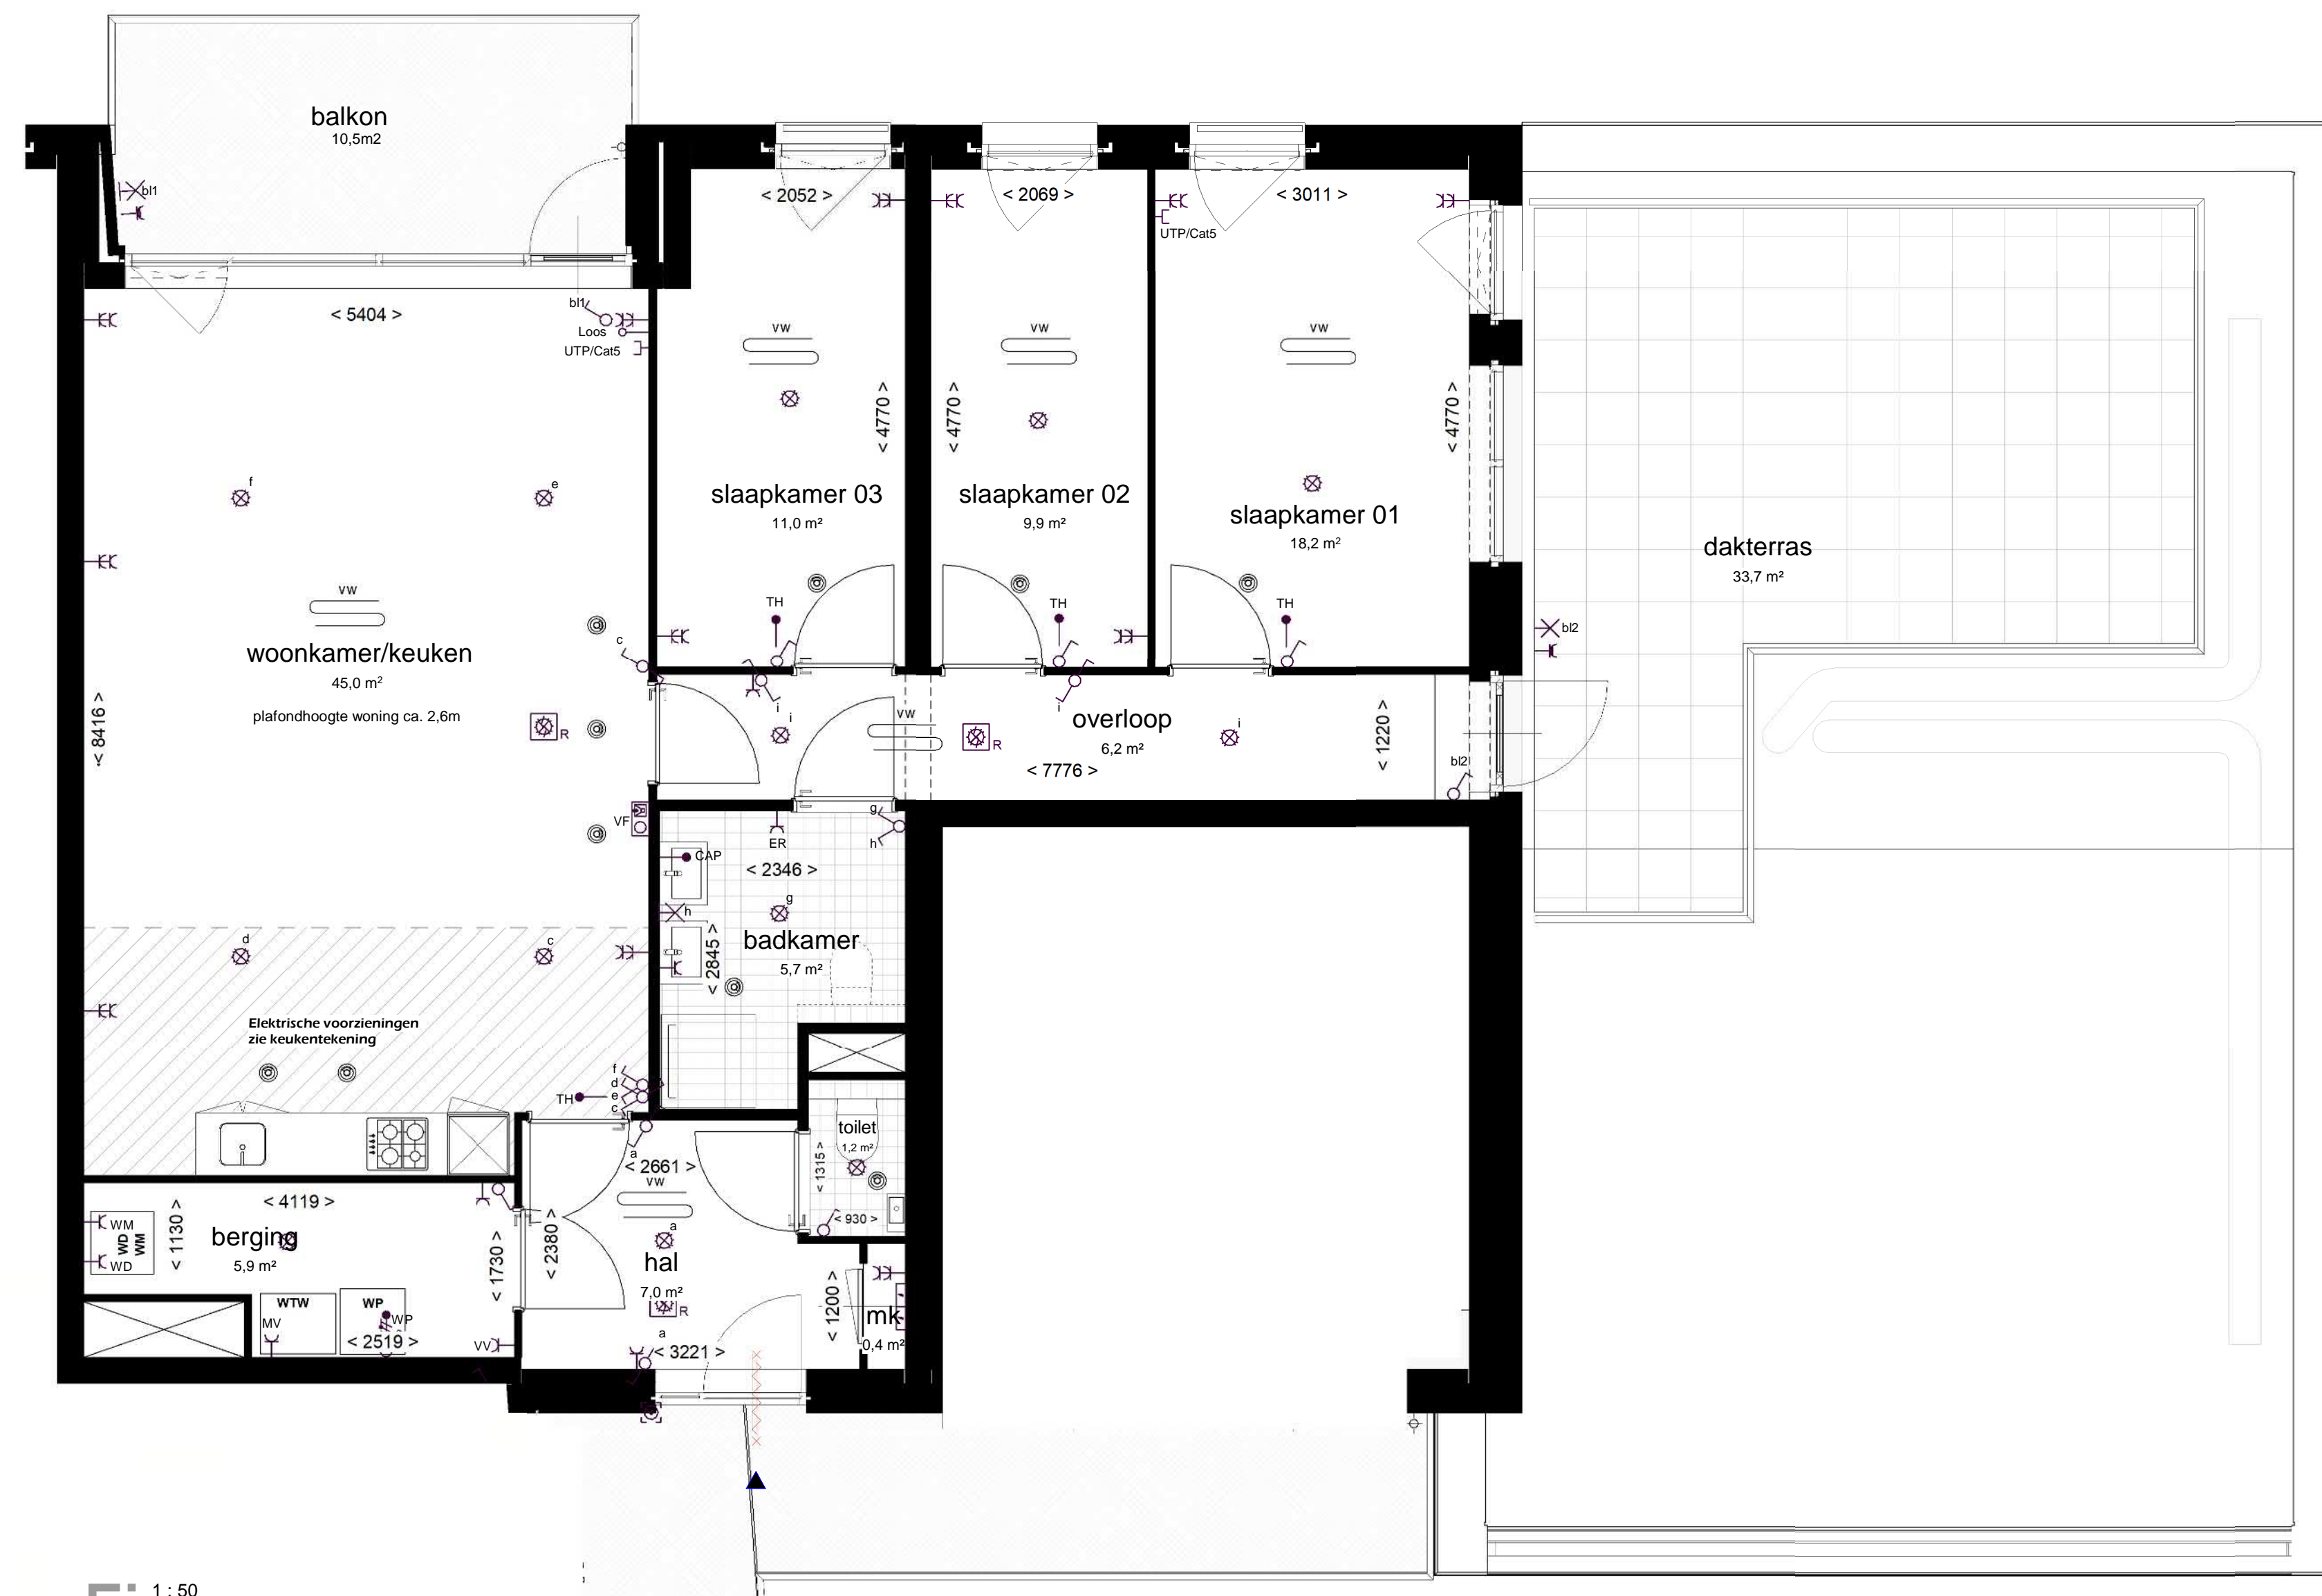

1:50 PLATTEGROND

Rennovatie Elektrische Installatie Woning	
	Contourlijnen
	Aansluitpunt bij wand Armateur
	Aansluitpunt lict. wandarmatuur
	Elektrische schakelaar
	Elektrische schakelaar / vcd combinatie
	Wissel schakelaar
	Stapel schakelaar
	Elektrische wandcontactdoos
	Elektrische wandcontactdoos (verlengd draadtype)
	Elektrische wandcontactdoos (verlengd draadtype)
	Elektrische afspreekkast voor meterkast
	Elektrische wandcontactdoos 1-fase 16A type 1 (D-230V)
	Zakdoos voor aansluiting 1-fase 16A type 1 (D-230V)
	Loze binding (niet verboden)
	Elektrische bedrading
	230V aansluiting
	Gevoelkast
	Bedrading
	Vloerboven (2-lijn)
	Rookmelder 230V (gevoelkast)
	Voorlicht voor wandcontactdoos 1-fase 16A type 1 (D-230V)
	Voeding lict. wandcontactdoos voor lict. 1-fase 16A type 1 (D-230V)
	Voeding lict. wandcontactdoos voor lict. 1-fase 16A type 1 (D-230V)

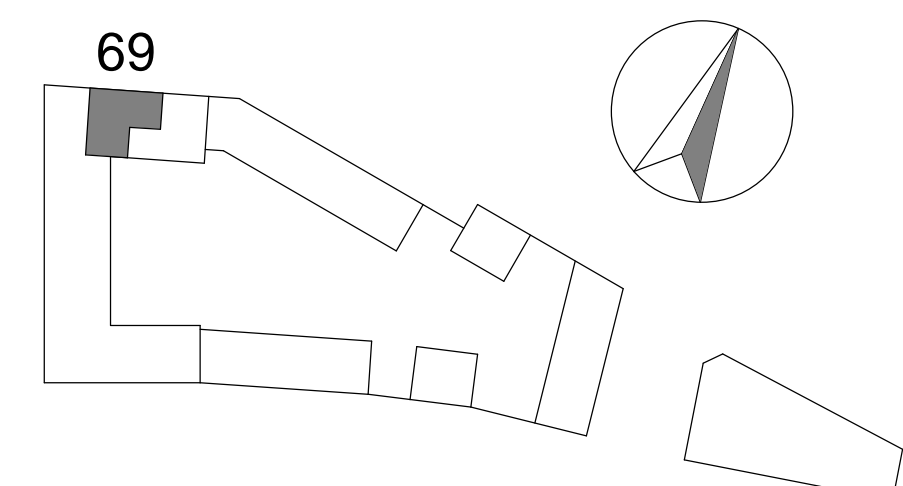

VIJFDE VERDIEPING

SPUIFRONT
OUD-BEIJERLAND



bouwnummer 69 onderdeel
22-06-2021 datum
1:50 schaal
4055 projectnummer